


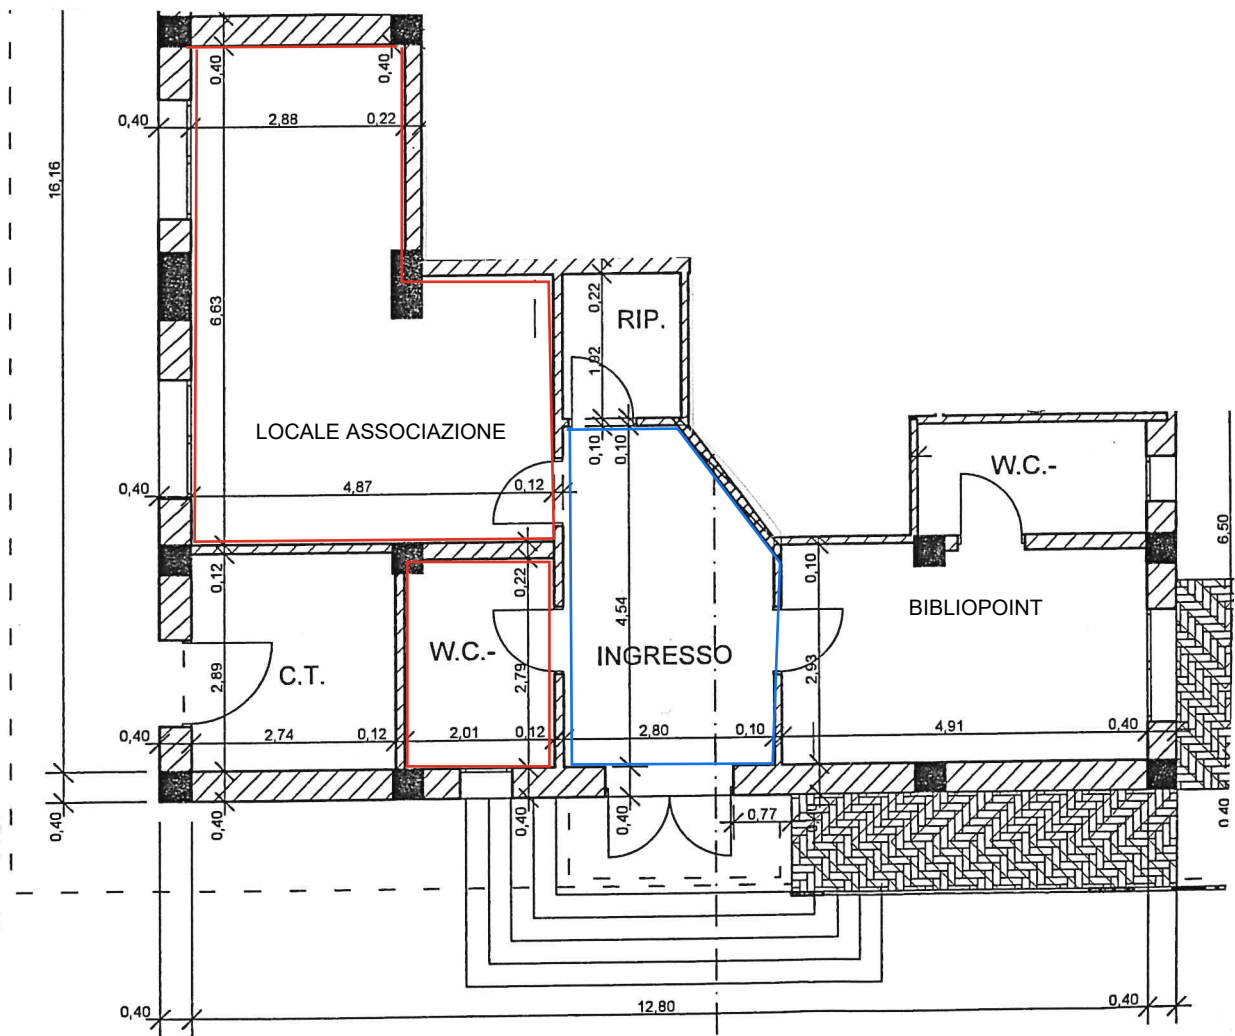

PIANTA PIANO TERRA (di progetto) - Scala 1/100