

REGIONE: PUGLIA

PROVINCIA: LECCE

COMUNE: GUAGNANO

ELABORATO:

R.12.1

OGGETTO:

**PARCO EOLICO DA 6 WTG da 6 MW/CAD E SISTEMA
DI ACCUMULO DELL'ENERGIA DA 18 MW**

PROGETTO DEFINITIVO

**PIANO PARTICELLARE DI ESPROPRIO
ELABORATO GRAFICO**

PROPONENTE:



SORGENIA LIBECCIO S.R.L.

Via Algardi, 4

20148 Milano (MI)

sorgenia.libeccio@legalmail.it

PROGETTISTI:



ing. Massimo CANDEO

Ordine Ing. Bari n° 3755

Via Cancellotto, 3

70125 Bari

Mobile 328.9569922

m.candeo@pec.it

ing. Gabriele CONVERSANO

Ordine Ing. Bari n° 8884

Via Garruba, 3

70122 Bari

Mobile 328 6739206

gabrieleconversano@pec.it



Note:

Collaborazione:


Ing. Antonio Campanale

Ordine Ing. Bari n° 11123

Febbraio 2025	3	Revisione	Ing. Antonio Campanale ing. Gabriele Conversano	ing. Gabriele Conversano
Novembre 2024	2	Revisione	Ing. Antonio Campanale ing. Gabriele Conversano	ing. Gabriele Conversano
Novembre 2023	1	Revisione	Ing. Antonio Campanale ing. Gabriele Conversano	ing. Massimo Candeo
Ottobre 2021	0	Emissione	Ing. Antonio Campanale ing. Gabriele Conversano	ing. Massimo Candeo
DATA	REV	DESCRIZIONE	ELABORATO da:	APPROVATO da:


PROPRIETÀ ESCLUSIVA DELLE SOCIETÀ SOPRA INDICATE UTILIZZO E DUPLICAZIONE VIETATE
SENZA AUTORIZZAZIONE SCRITTA

PANORAMICA DI INQUADRAMENTO DELLE TAVOLE A3 DEL PIANO PARTICELLARE DI ESPRPRIO DEL PARCO EOLICO
"SORGENIA LIBECCIO" COMPOSTO DA 6 WTG DA 6 MW/CAD E UN BESS DA 18 MW

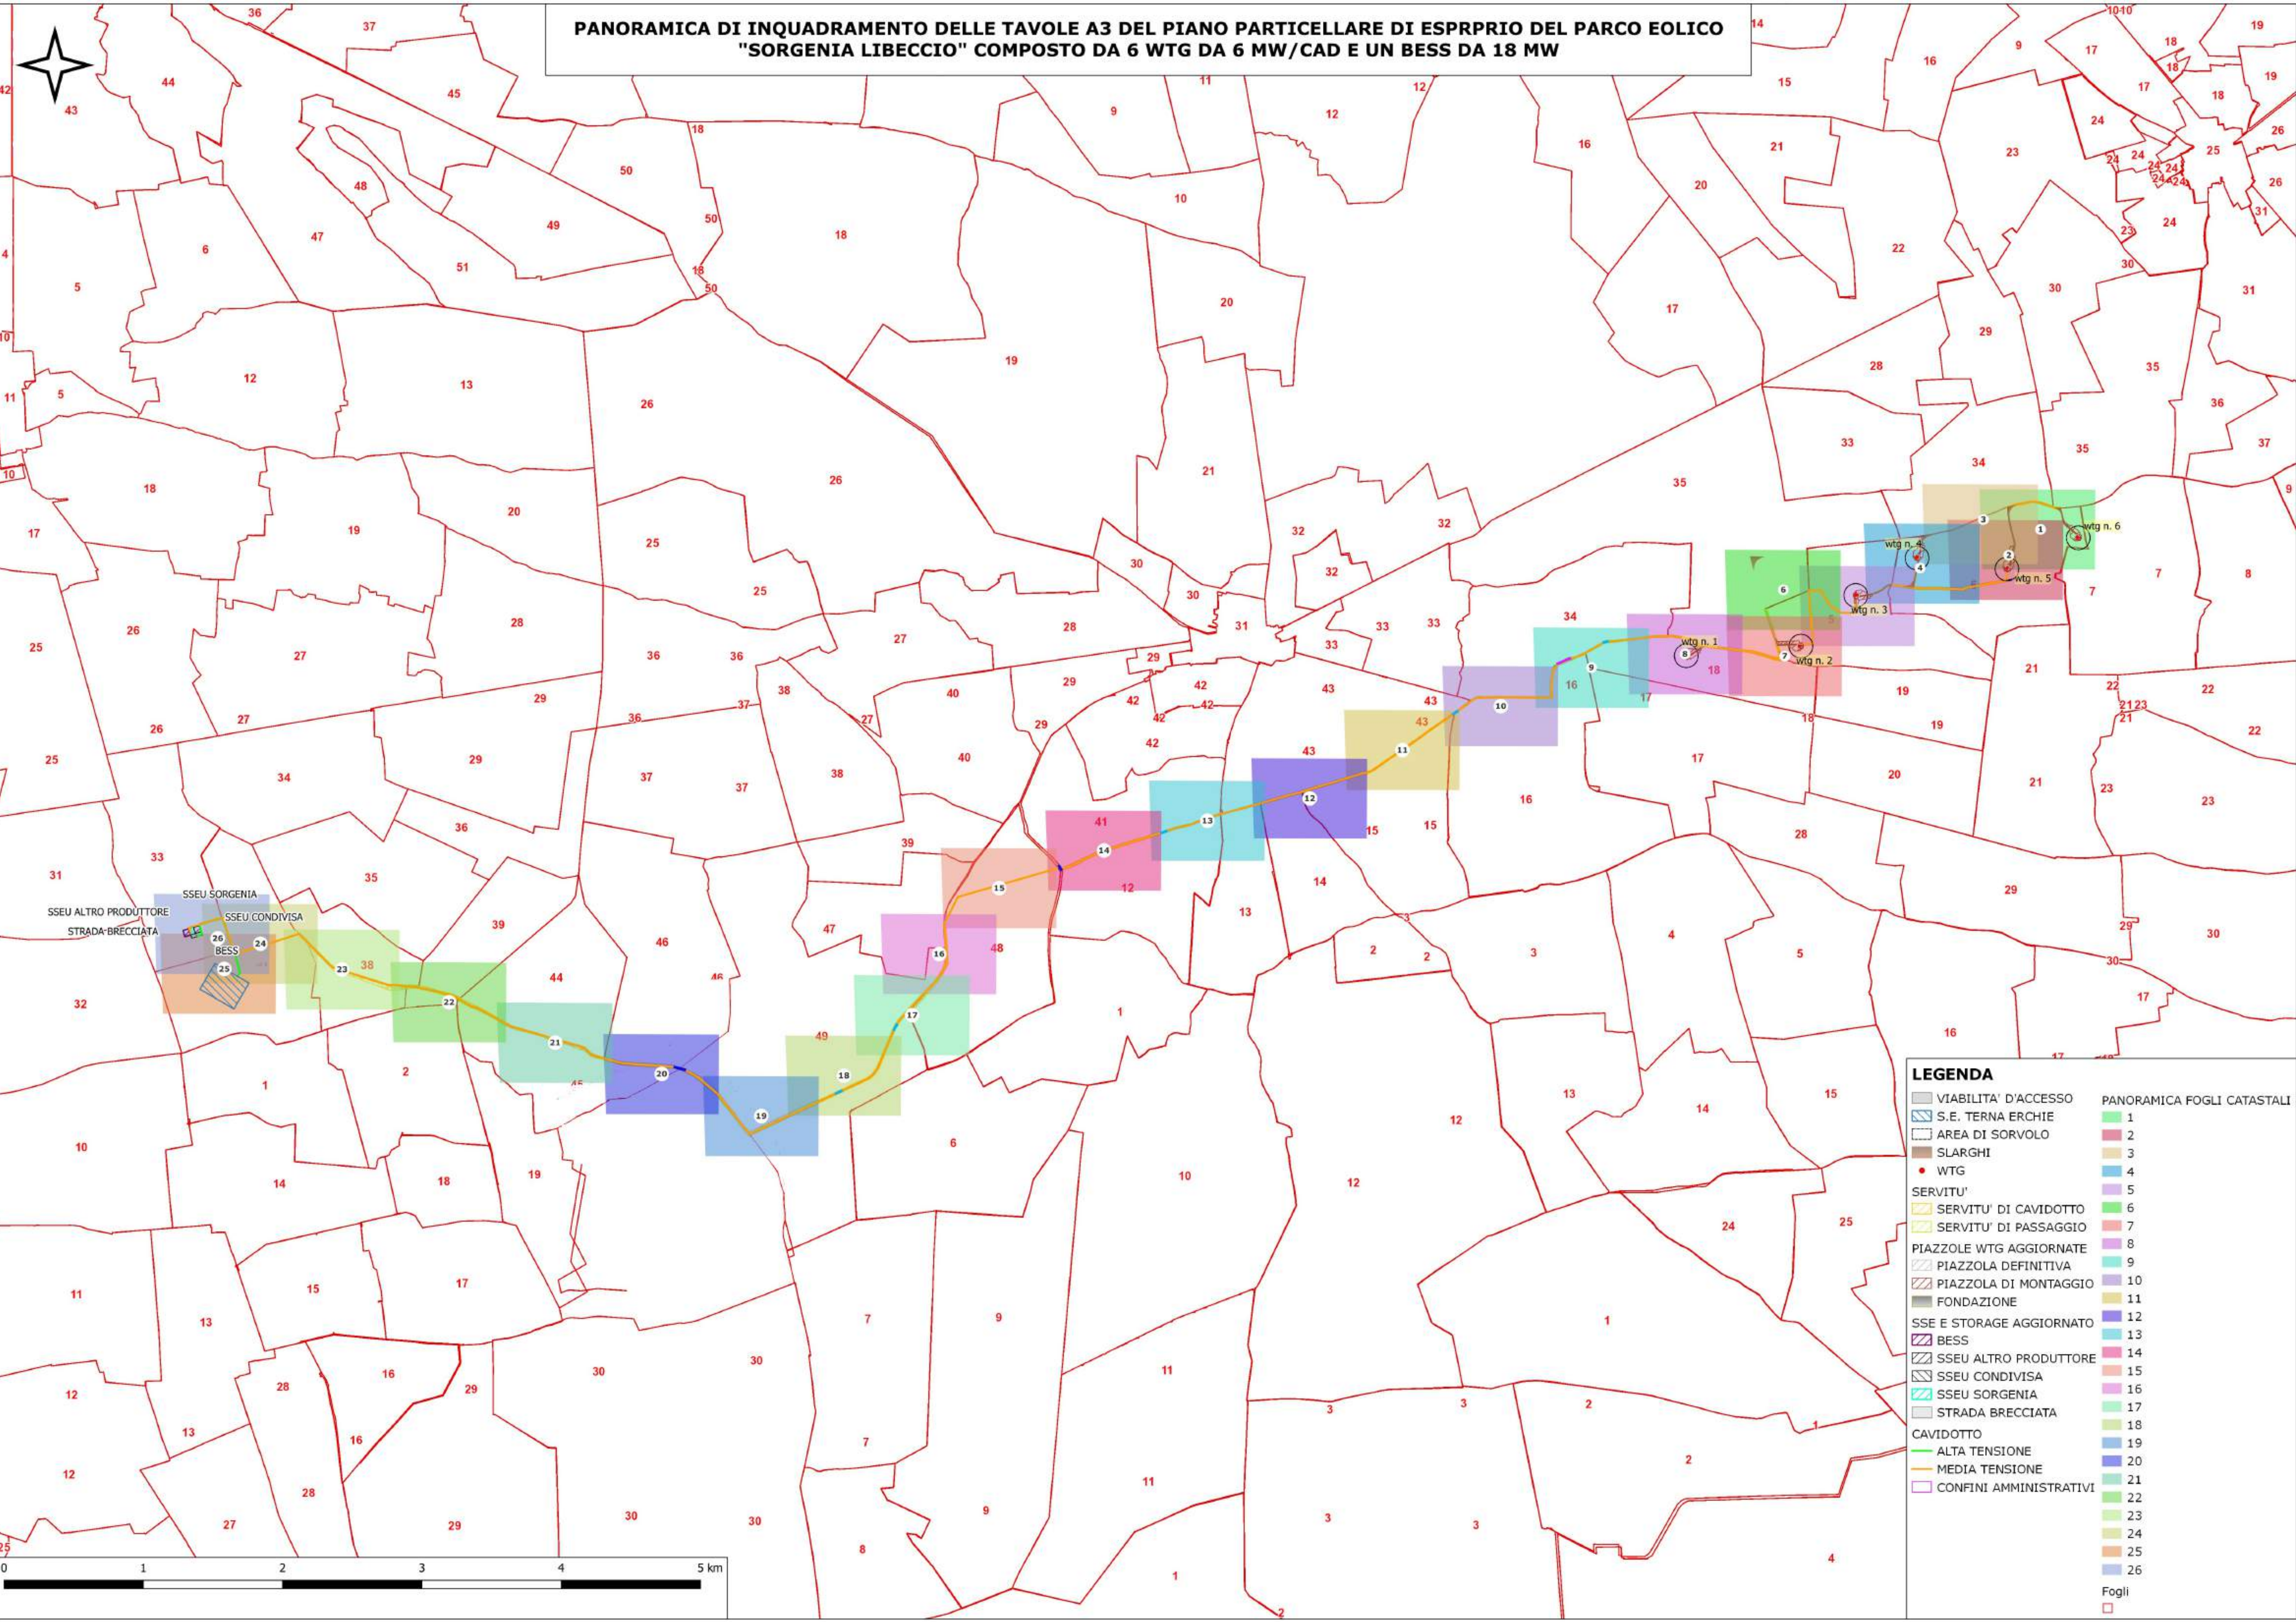

LEGENDA

- | | |
|--------------------------|------------------------------|
| VIABILITA' D'ACCESSO | PANORAMICA FOGLI CATASTALI 1 |
| S.E. TERNA ERCHIE | 2 |
| AREA DI SORVOLO | 3 |
| SLARGHI | 4 |
| WTG | 5 |
| SERVITU' DI CAVIDOTTO | 6 |
| SERVITU' DI PASSAGGIO | 7 |
| PIAZZOLE WTG AGGIORNATE | 8 |
| PIAZZOLA DEFINITIVA | 9 |
| PIAZZOLA DI MONTAGGIO | 10 |
| FONDAZIONE | 11 |
| SSE E STORAGE AGGIORNATO | 12 |
| BESS | 13 |
| SSEU ALTRO PRODUTTORE | 14 |
| SSEU CONDIVISA | 15 |
| SSEU SORGENIA | 16 |
| STRADA BRECCIATA | 17 |
| CAVIDOTTO | 18 |
| ALTA TENSIONE | 19 |
| MEDIA TENSIONE | 20 |
| CONFINI AMMINISTRATIVI | 21 |
| | 22 |
| | 23 |
| | 24 |
| | 25 |
| | 26 |
| | Fogli |
| | |

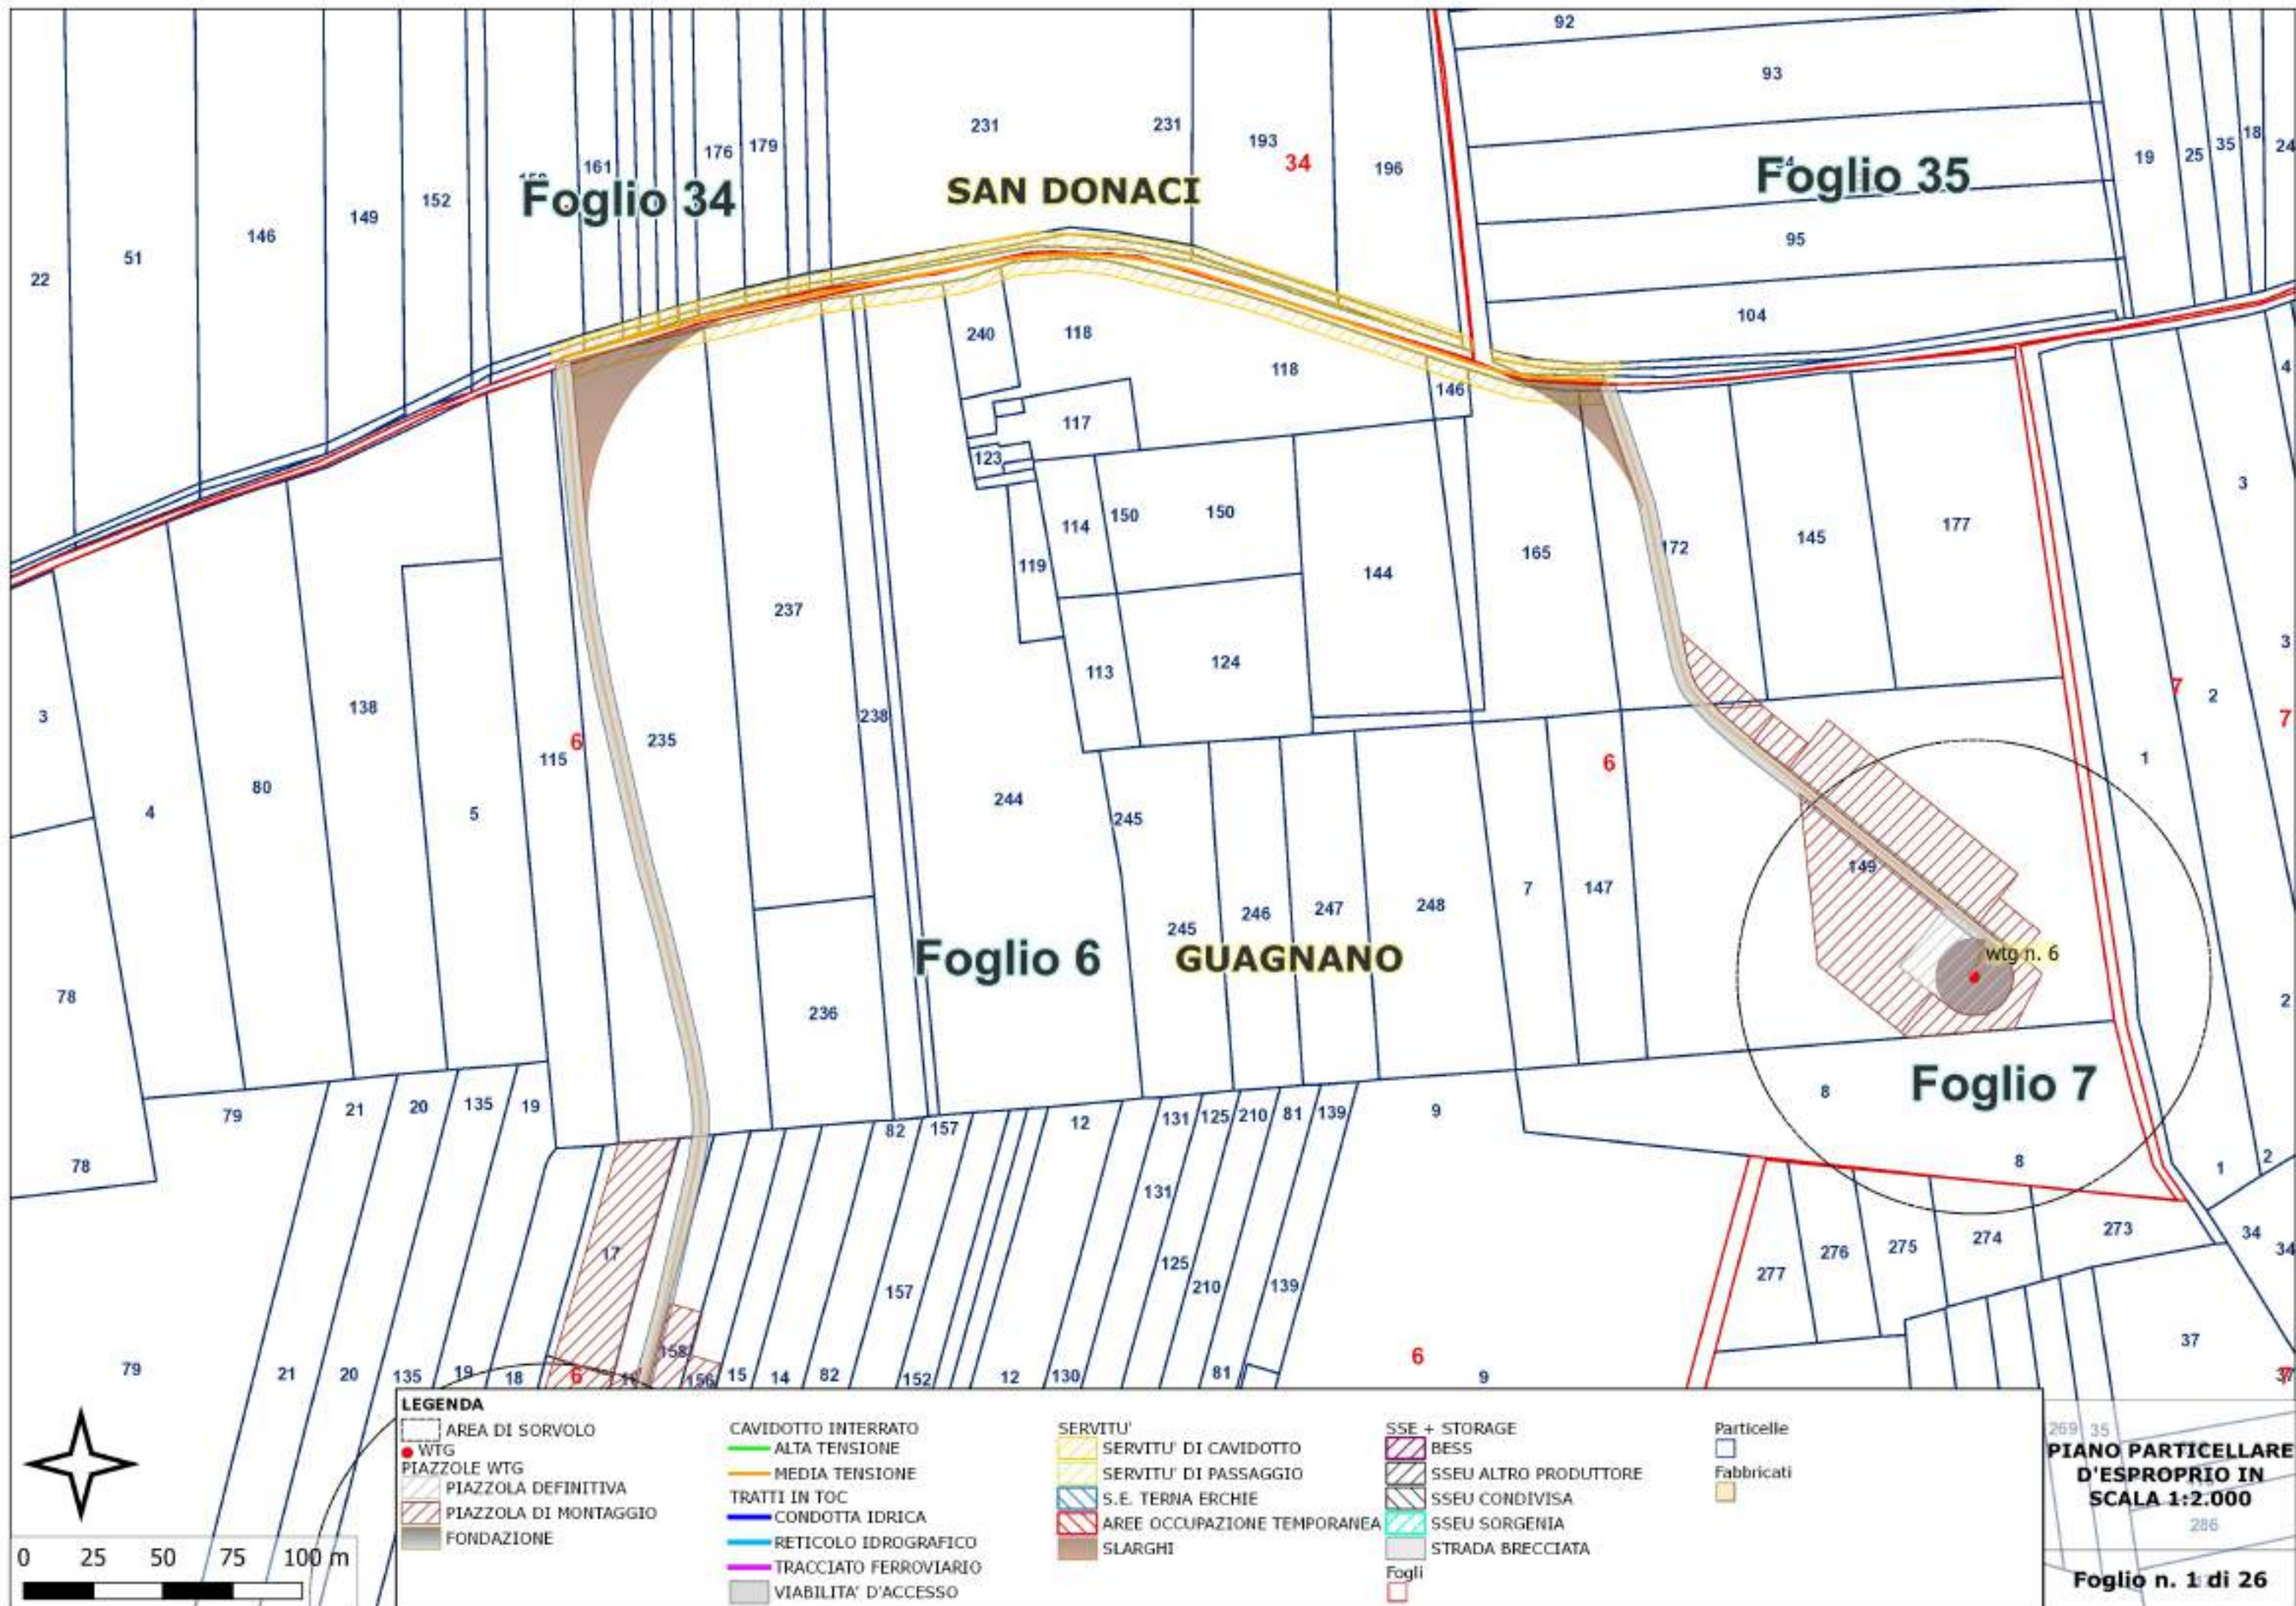

Foglio 34

Foglio 6
GUAGNANO

Foglio 7

LEGENDA

- AREA DI SORVOLO
- WTG
- PIAZZOLE WTG
- PIAZZOLA DEFINITIVA
- PIAZZOLA DI MONTAGGIO
- FONDAZIONE

- CAVIDOTTO INTERRATO
- ALTA TENSIONE
- MEDIA TENSIONE
- TRATTI IN TOC
- CONDOTTA IDRICA
- RETICOLO IDROGRAFICO
- TRACCIATO FERROVIARIO
- VIABILITA' D'ACCESSO


- SERVITU'
- SERVITU' DI CAVIDOTTO
- SERVITU' DI PASSAGGIO
- S.E. TERNA ERCHIE
- AREE OCCUPAZIONE TEMPORANEA
- SLARGHI


- SSE + STORAGE
- BESS
- SSEU ALTRO PRODUTTORE
- SSEU CONDIVISA
- SSEU SORGENIA
- STRADA BRECCIATA

- Particelle
- Fabbricati

PIANO PARTICELLARE
D'ESPROPRIO IN
SCALA 1:2.000

Foglio n. 2 di 26

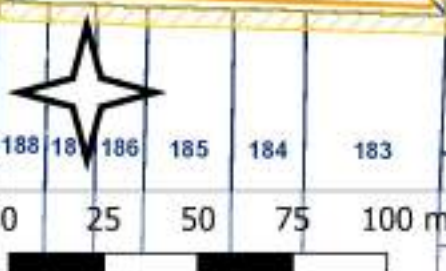

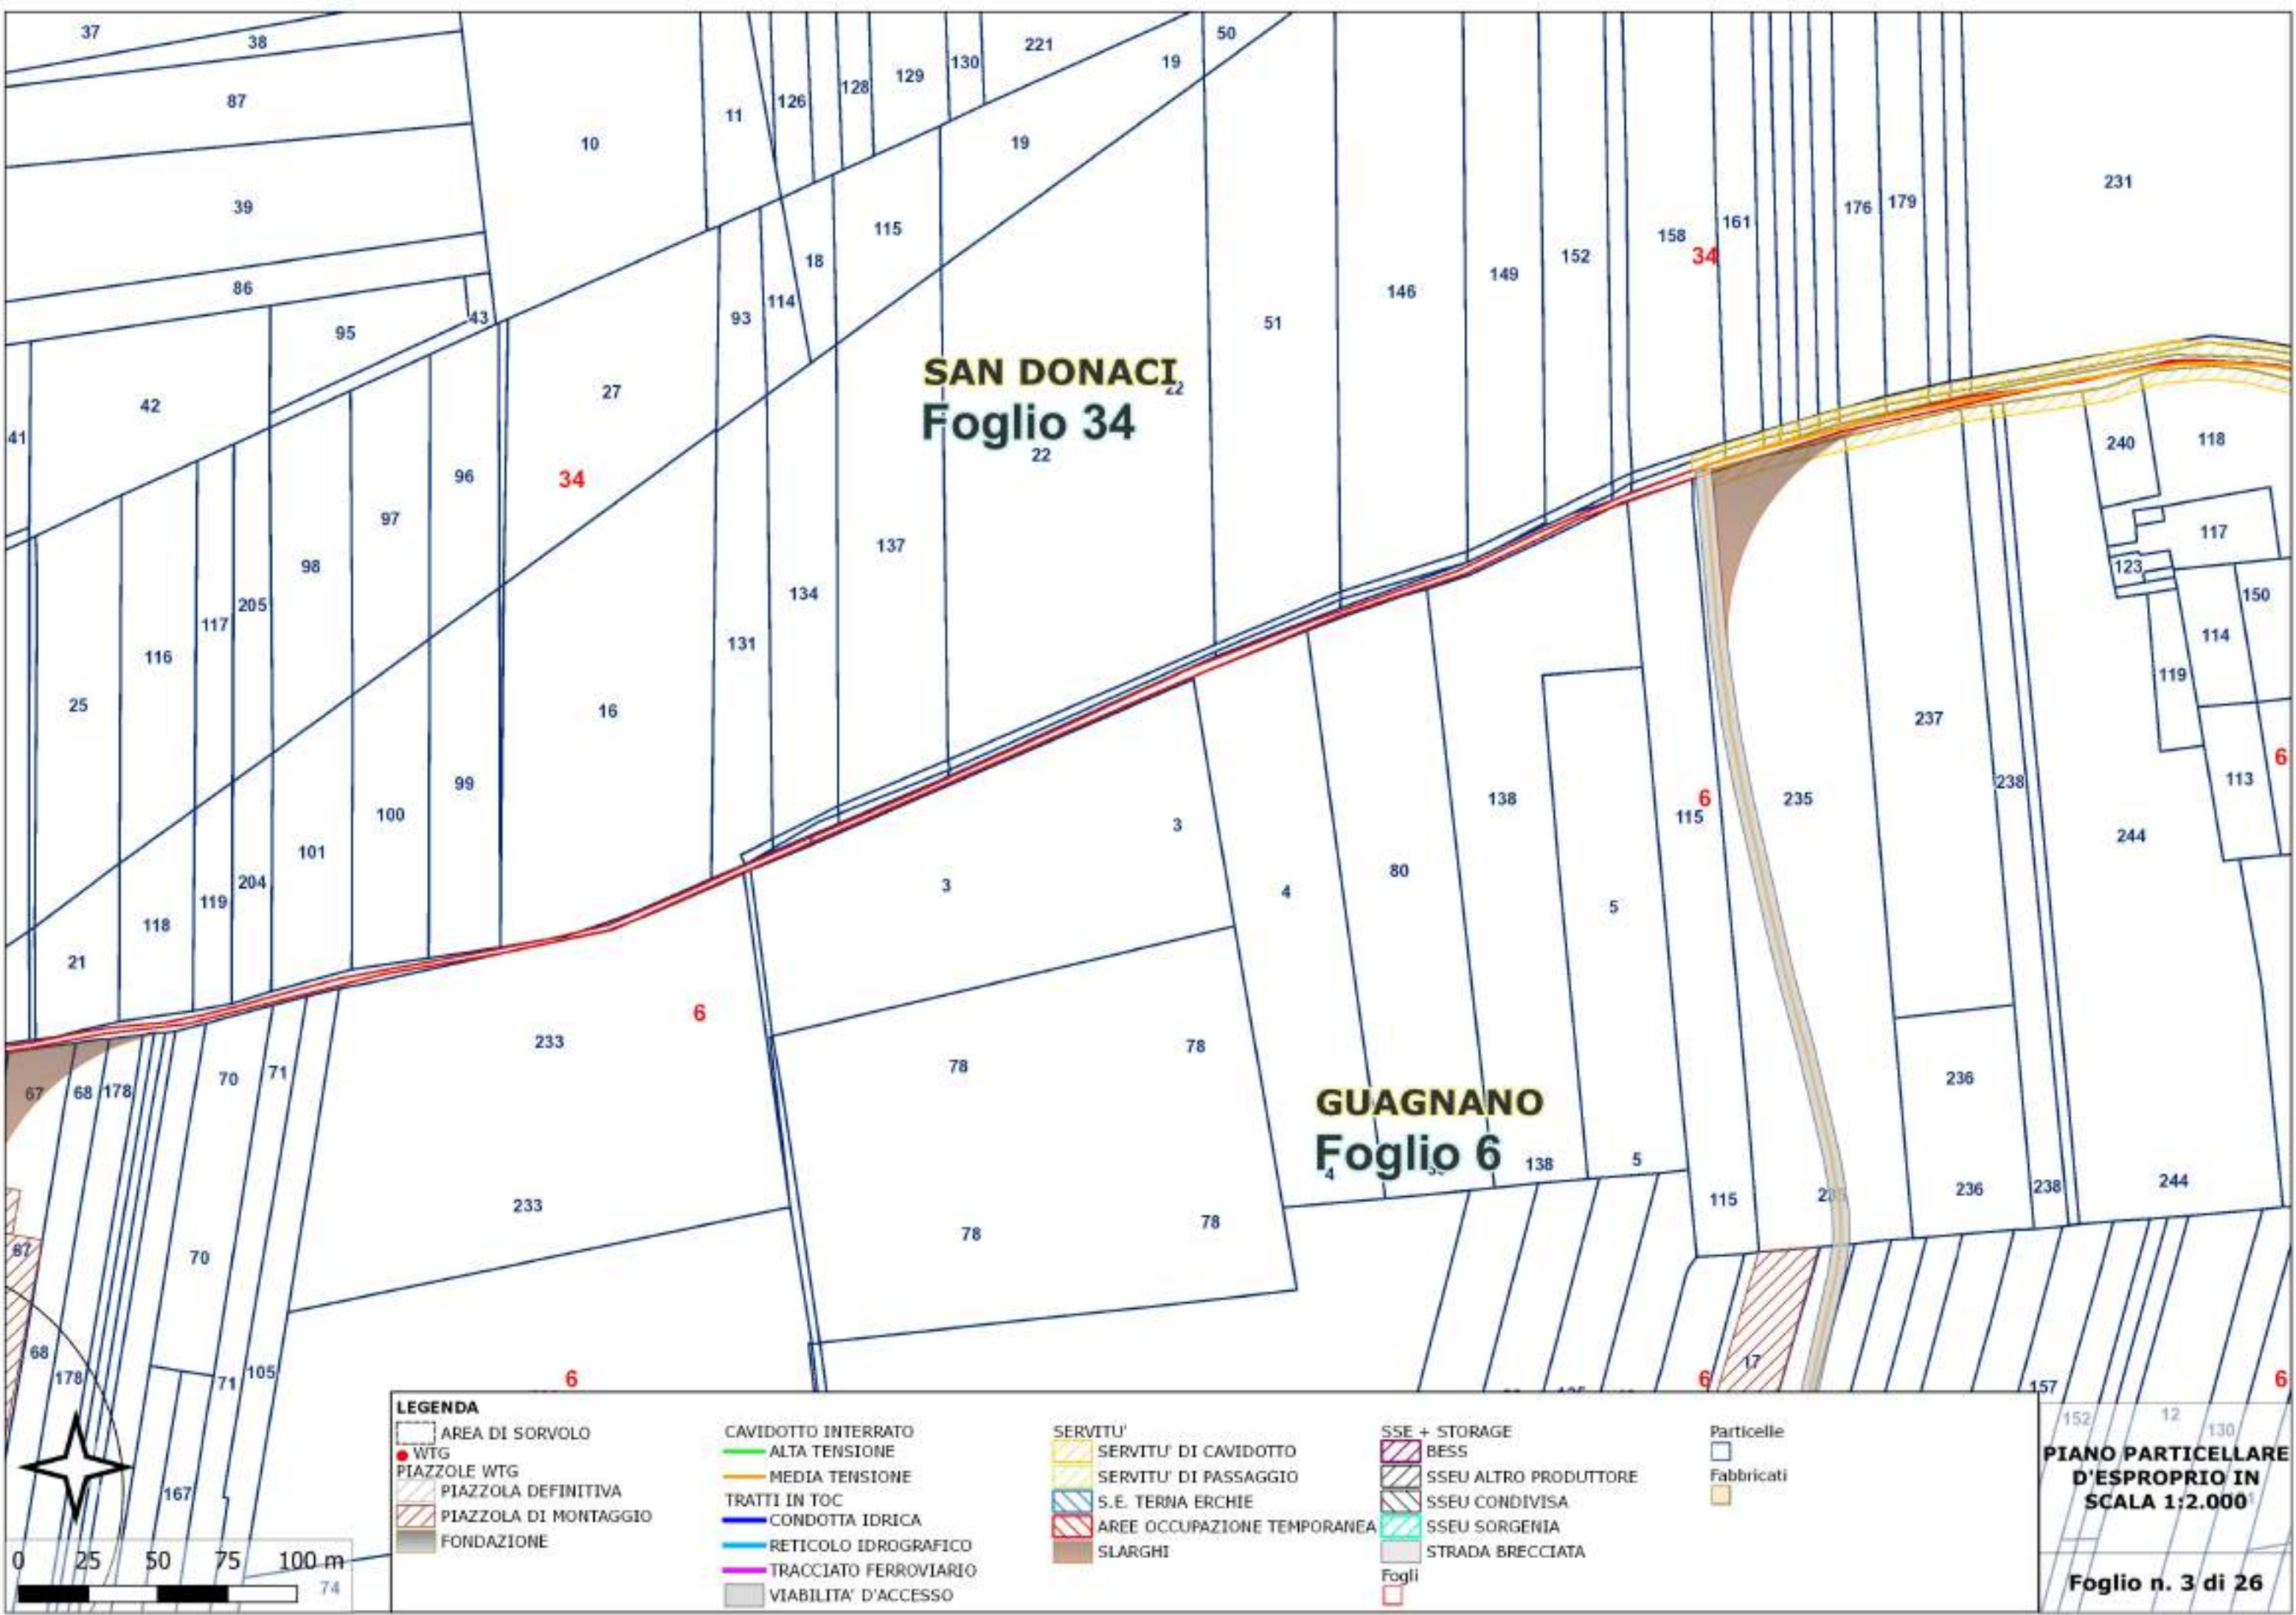

LEGENDA

- AREA DI SORVOLO
- WTG
- PIAZZOLE WTG
- PIAZZOLA DEFINITIVA
- PIAZZOLA DI MONTAGGIO
- FONDAZIONE

- CAVIDOTTO INTERRATO
- ALTA TENSIONE
- MEDIA TENSIONE
- TRATTI IN TOC
- CONDOTTA IDRICA
- RETICOLO IDROGRAFICO
- TRACCIATO FERROVIARIO
- VIABILITA' D'ACCESSO

- SERVITU'
- SERVITU' DI CAVIDOTTO
- SERVITU' DI PASSAGGIO
- S.E. TERNA ERCHIE
- AREE OCCUPAZIONE TEMPORANEA
- SLARGHI


- SSE + STORAGE
- BESS
- SSEU ALTRO PRODUTTORE
- SSEU CONDIVISA
- SSEU SORGENIA
- STRADA BRECCIATA

- Particelle
- Fabbricati

Fogli

**PIANO PARTICELLARE
D'ESPROPRIO IN
SCALA 1:2.000**

Foglio n. 3 di 26

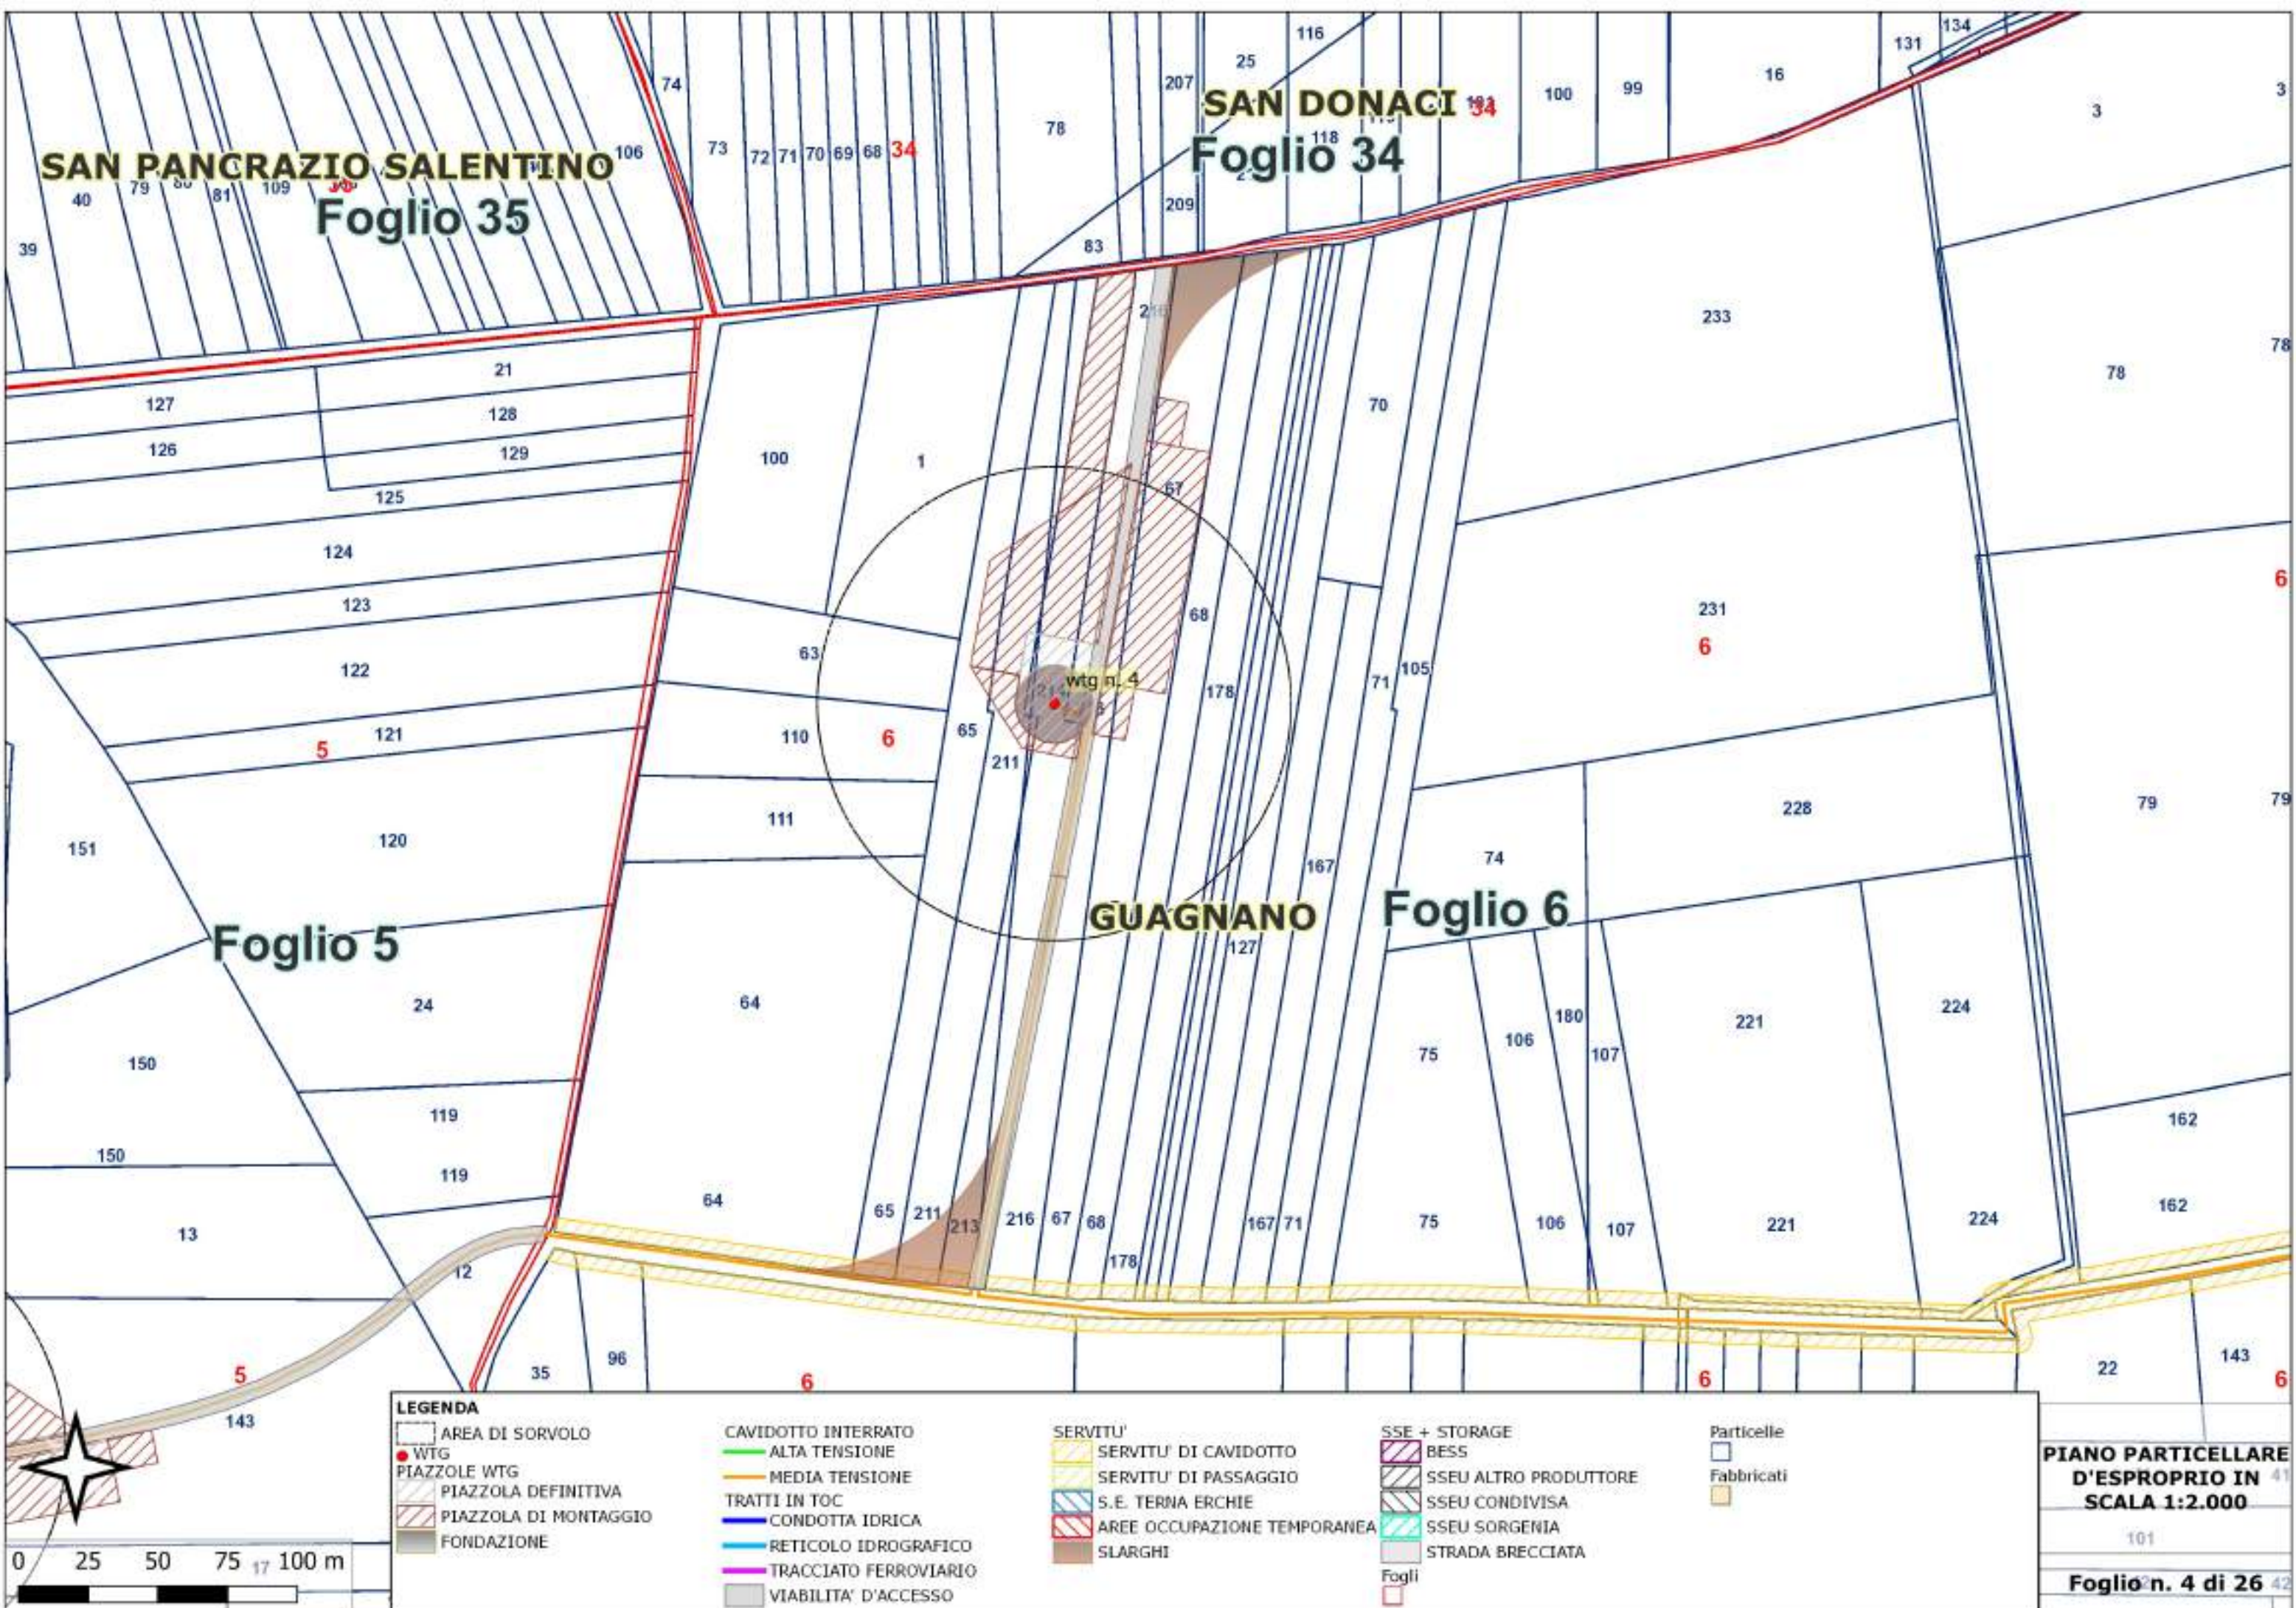

SAN PANCRAZIO SALENTINO
Foglio 35

SAN DONACI
Foglio 34

GUAGNANO
Foglio 6

LEGENDA

- AREA DI SORVOLO
- WTG
- PIAZZOLE WTG
- PIAZZOLA DEFINITIVA
- PIAZZOLA DI MONTAGGIO
- FONDAZIONE

- CAVIDOTTO INTERRATO
- ALTA TENSIONE
- MEDIA TENSIONE
- TRATTI IN TOC
- CONDOTTA IDRICA
- RETICOLO IDROGRAFICO
- TRACCIATO FERROVIARIO
- VIABILITA' D'ACCESSO

- SERVITU'
- SERVITU' DI CAVIDOTTO
- SERVITU' DI PASSAGGIO
- S.E. TERNA ERCHIE
- AREE OCCUPAZIONE TEMPORANEA
- SLARGHI

- SSE + STORAGE
- BESS
- SSEU ALTRO PRODUTTORE
- SSEU CONDIVISA
- SSEU SORGENIA
- STRADA BRECCIATA

- Particelle
- Fabbricati

**PIANO PARTICELLARE
D'ESPROPRIO IN
SCALA 1:2.000**

Foglio 35
SAN PANCRAZIO SALENTINO

Foglio 6

Foglio 5

GUAGNANO

wtg n. 3

LEGENDA

- AREA DI SORVOLO
- WTG
- PIAZZOLE WTG
- PIAZZOLA DEFINITIVA
- PIAZZOLA DI MONTAGGIO
- FONDAZIONE

- CAVIDOTTO INTERRATO
- ALTA TENSIONE
- MEDIA TENSIONE
- TRATTI IN TOC
- CONDOTTA IDRICA
- RETICOLO IDROGRAFICO
- TRACCIATO FERROVIARIO
- VIABILITA' D'ACCESSO

- SERVITU'
- SERVITU' DI CAVIDOTTO
- SERVITU' DI PASSAGGIO
- S.E. TERNA ERCHIE
- AREE OCCUPAZIONE TEMPORANEA
- SLARGHI


- SSE + STORAGE
- BESS
- SSEU ALTRO PRODUTTORE
- SSEU CONDIVISA
- SSEU SORGENIA
- STRADA BRECCIATA


- Particelle
- Fabbricati

- Fogli

**PIANO PARTICELLARE
D'ESPROPRIO IN
SCALA 1:2.000**


Foglio n. 5 di 26

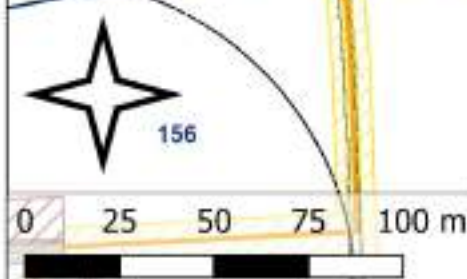

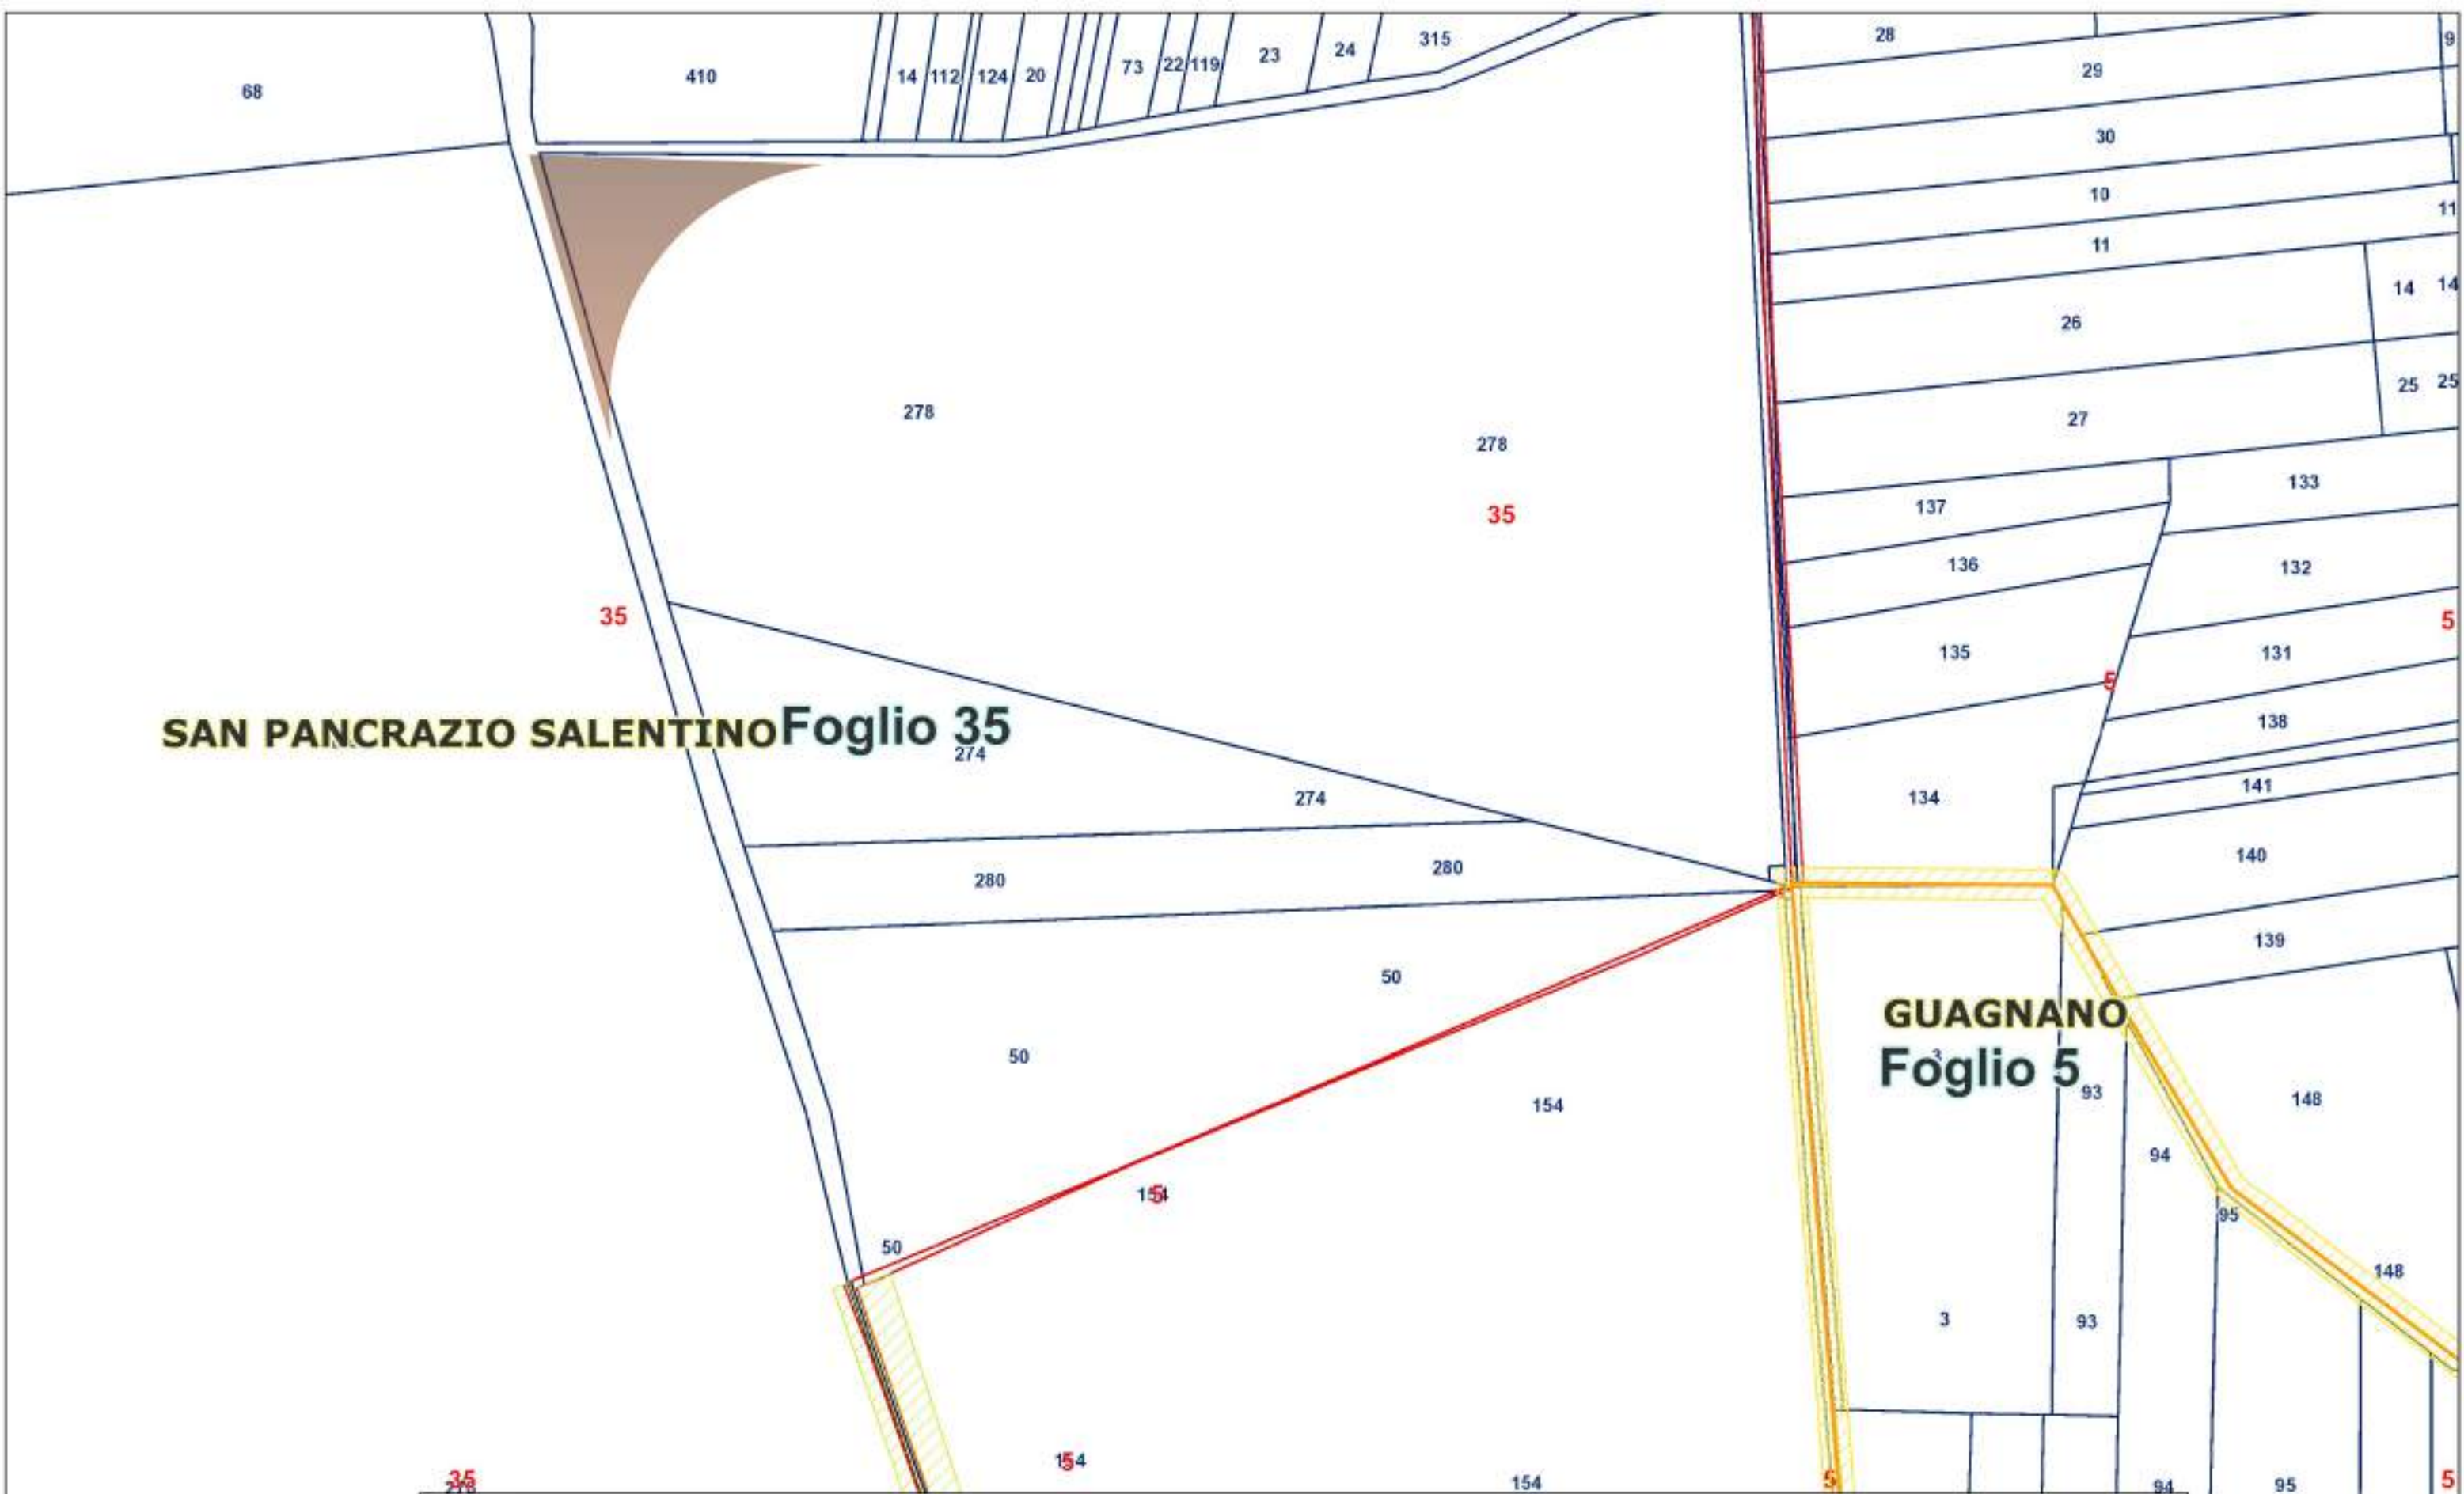

SAN PANCRAZIO SALENTINO Foglio 35

GUAGNANO
Foglio 5

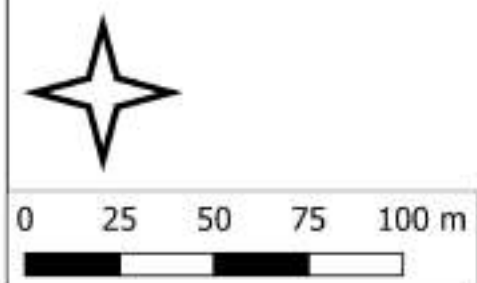

LEGENDA				
AREA DI SORVOLO	CAVIDOTTO INTERRATO	SERVITU' DI CAVIDOTTO	SSE + STORAGE	Particelle
WTG	ALTA TENSIONE	SERVITU' DI PASSAGGIO	BESS	Fabbricati
PIAZZOLA DEFINITIVA	MEDIA TENSIONE	S.E. TERNA ERCHIE	SSEU ALTRO PRODUTTORE	
PIAZZOLA DI MONTAGGIO	TRATTI IN TOC	AREE OCCUPAZIONE TEMPORANEA	SSEU CONDIVISA	
FONDAZIONE	CONDOTTA IDRICA	SLARGHI	SSEU SORGENIA	
	RETICOLO IDROGRAFICO		STRADA BRECCIATA	
	TRACCIATO FERROVIARIO		Fogli	
	VIABILITA' D'ACCESSO			

35 Foglio 35
SAN PANCRAZIO SALENTINO

Foglio 5

GUAGNANO

Foglio 18

Foglio 19

LEGENDA

- AREA DI SORVOLO
- WTG
- PIAZZOLE WTG
- PIAZZOLA DEFINITIVA
- PIAZZOLA DI MONTAGGIO
- FONDAZIONE

- CAVIDOTTO INTERRATO
- ALTA TENSIONE
- MEDIA TENSIONE
- TRATTI IN TOC
- CONDOTTA IDRICA
- RETICOLO IDROGRAFICO
- TRACCIATO FERROVIARIO
- VIABILITA' D'ACCESSO

- SERVITU'
- SERVITU' DI CAVIDOTTO
- SERVITU' DI PASSAGGIO
- S.E. TERNA ERCHIE
- AREE OCCUPAZIONE TEMPORANEA
- SLARGHI

- SSE + STORAGE
- BESS
- SSEU ALTRO PRODUTTORE
- SSEU CONDIVISA
- SSEU SORGENIA
- STRADA BRECCIATA

- Particelle
- Fabbricati

Fogli

**PIANO PARTICELLARE
D'ESPROPRIO IN
SCALA 1:2.000**

Foglio n. 7 di 26



0 25 50 75 100 m

Foglio 34

276 35
SAN PANCRAZIO SALENTINO

Foglio 35
276 35

Foglio 18
GUAGNANO

LEGENDA

- AREA DI SORVOLO
- WTG
- PIAZZOLE WTG
- PIAZZOLA DEFINITIVA
- PIAZZOLA DI MONTAGGIO
- FONDAZIONE

- CAVIDOTTO INTERRATO
- ALTA TENSIONE
- MEDIA TENSIONE
- TRATTI IN TOC
- CONDOTTA IDRICA
- RETICOLO IDROGRAFICO
- TRACCIATO FERROVIARIO
- VIABILITA' D'ACCESSO


- SERVITU'
- SERVITU' DI CAVIDOTTO
- SERVITU' DI PASSAGGIO
- S.E. TERNA ERCHIE
- AREE OCCUPAZIONE TEMPORANEA
- SLARGHI


- SSE + STORAGE
- BESS
- SSEU ALTRO PRODUTTORE
- SSEU CONDIVISA
- SSEU SORGENIA
- STRADA BRECCIATA
- Fogli

- Particelle
- Fabbricati

**PIANO PARTICELLARE
D'ESPROPRIO IN
SCALA 1:2.000**

Foglio n. 8 di 26

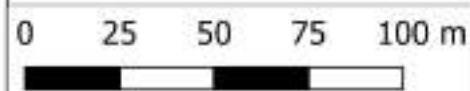


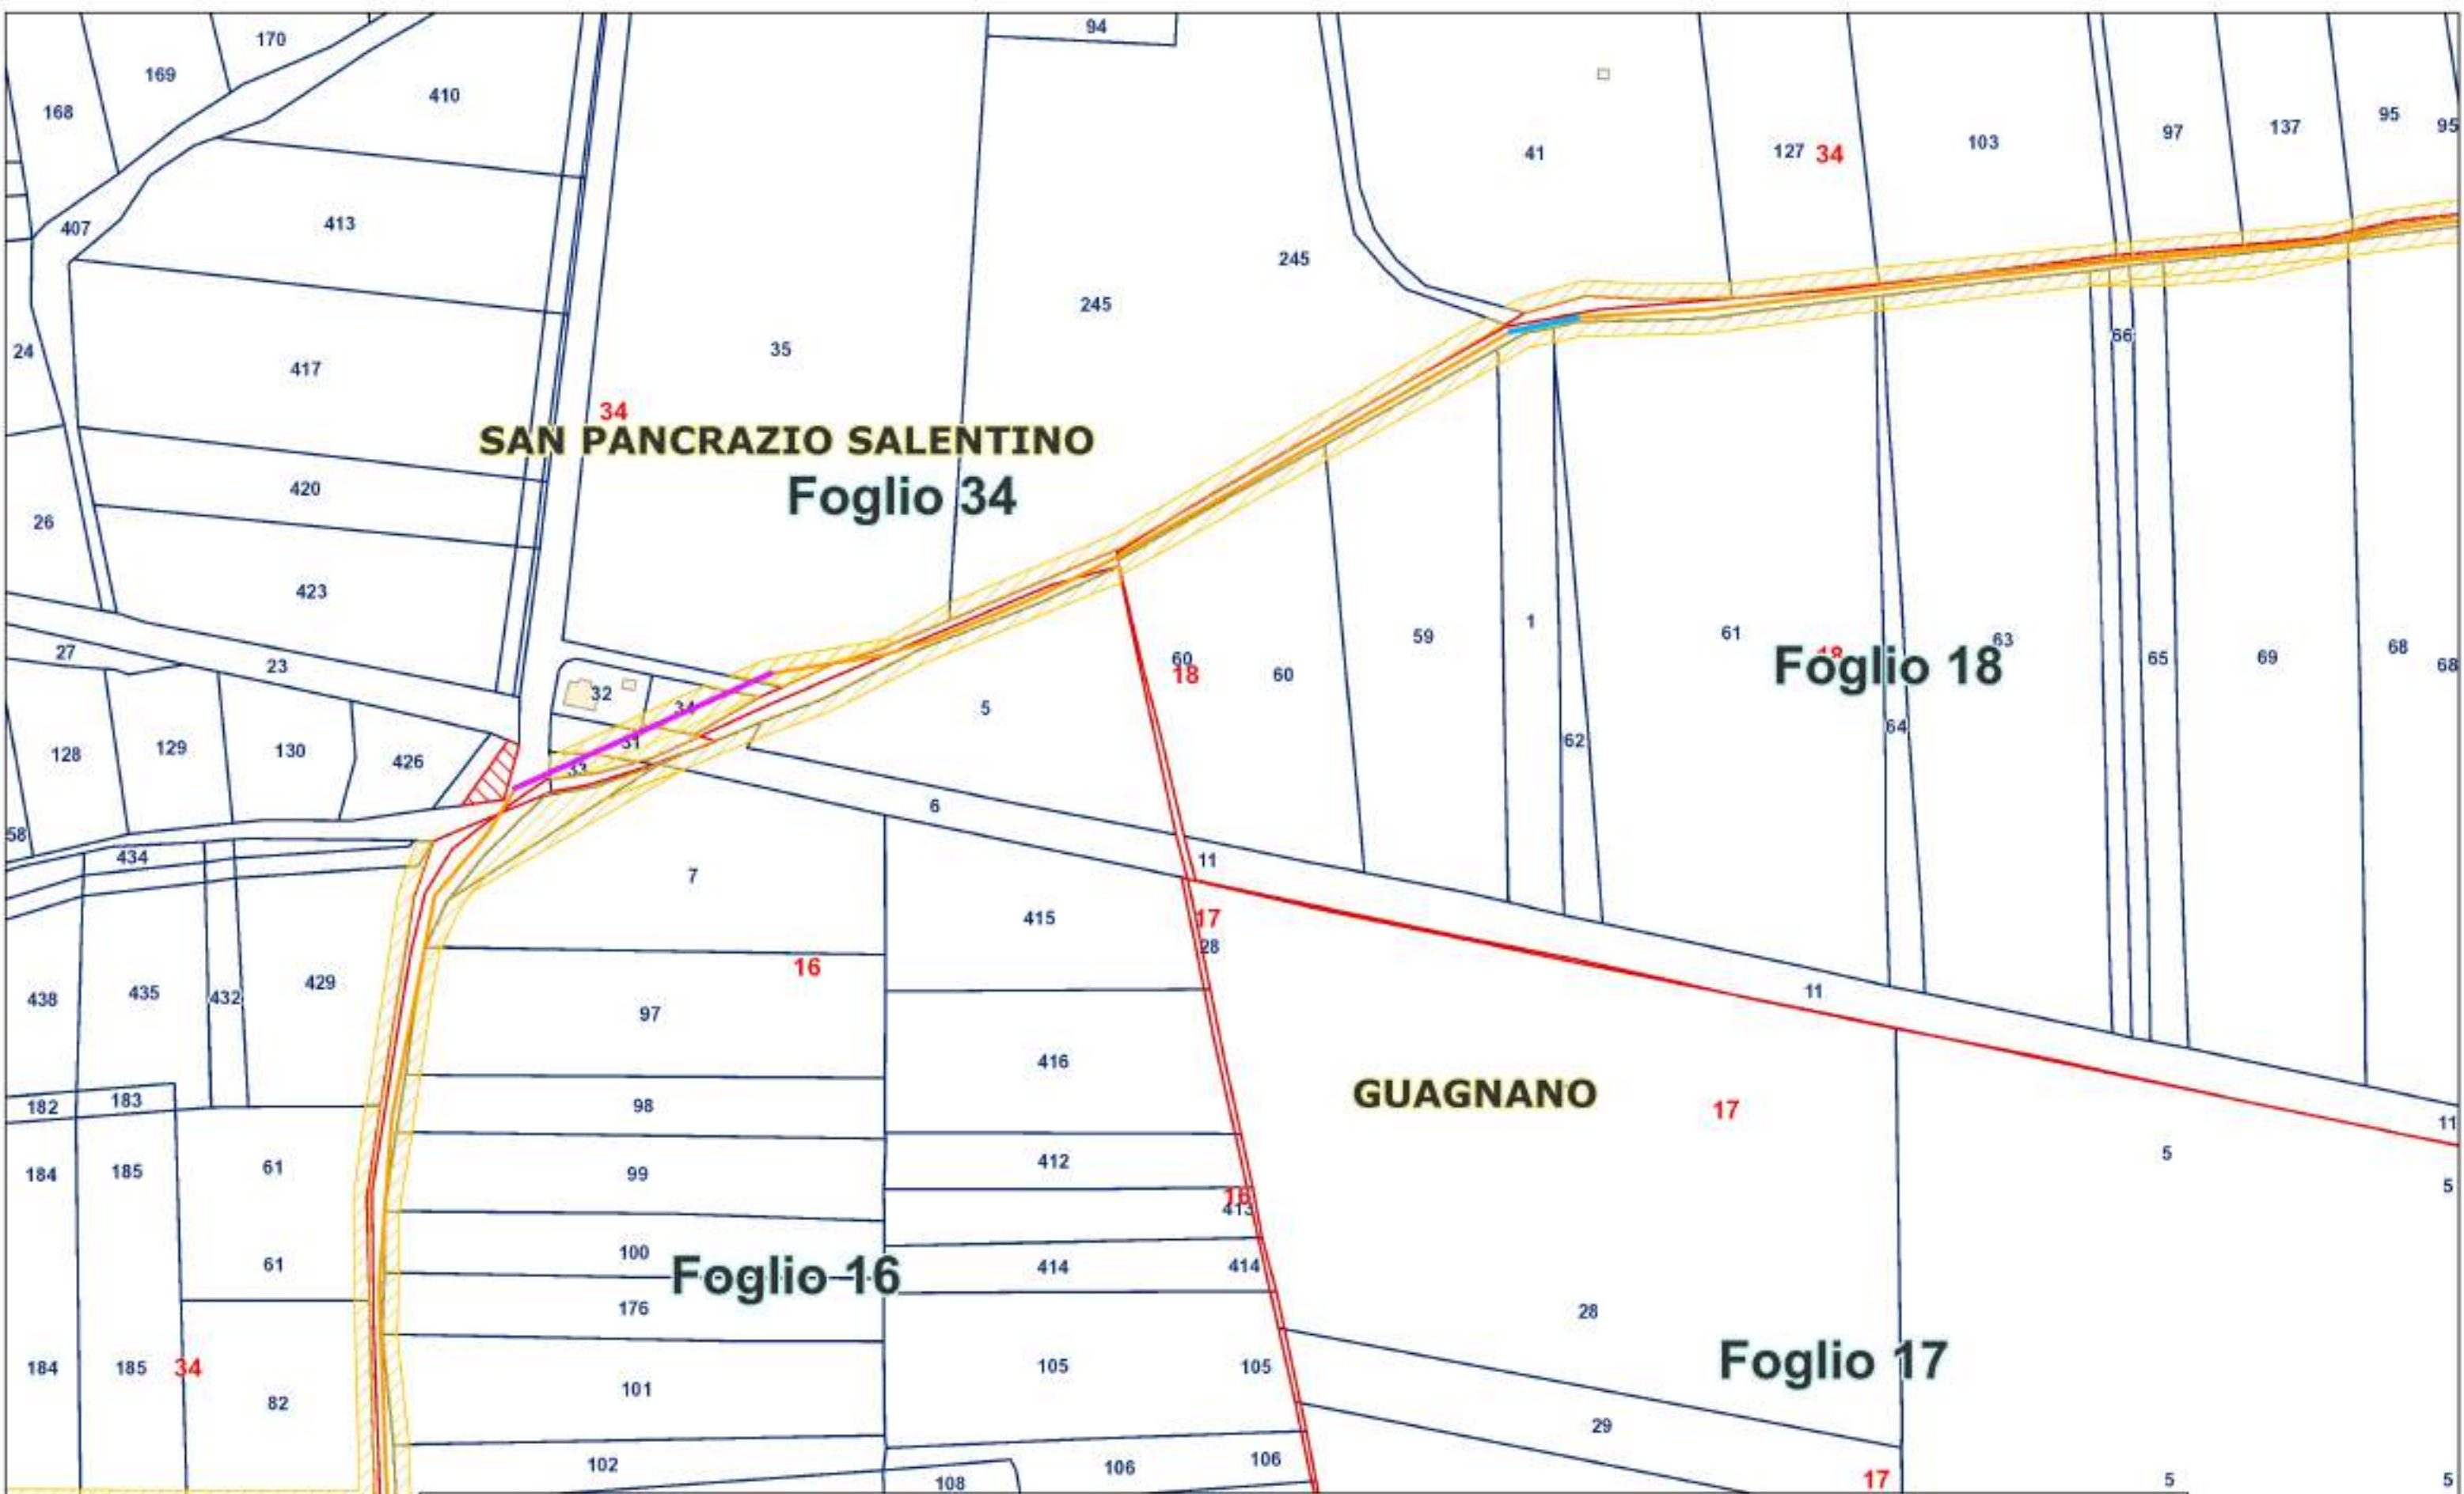




LEGENDA

AREA DI SORVOLO	CAVIDOTTO INTERRATO	SERVITU' DI CAVIDOTTO	SSE + STORAGE	Particelle
WTG	ALTA TENSIONE	SERVITU' DI PASSAGGIO	BESS	Fabbricati
PIAZZOLE WTG	MEDIA TENSIONE	S.E. TERNA ERCHIE	SSEU ALTRO PRODUTTORE	Fogli
PIAZZOLA DEFINITIVA	TRATTI IN TOC	AREE OCCUPAZIONE TEMPORANEA	SSEU CONDIVISA	
PIAZZOLA DI MONTAGGIO	CONDOTTA IDRICA	SLARGHI	SSEU SORGENIA	
FONDAZIONE	RETICOLO IDROGRAFICO		STRADA BRECCIATA	
	TRACCIATO FERROVIARIO			
	VIABILITA' D'ACCESSO			

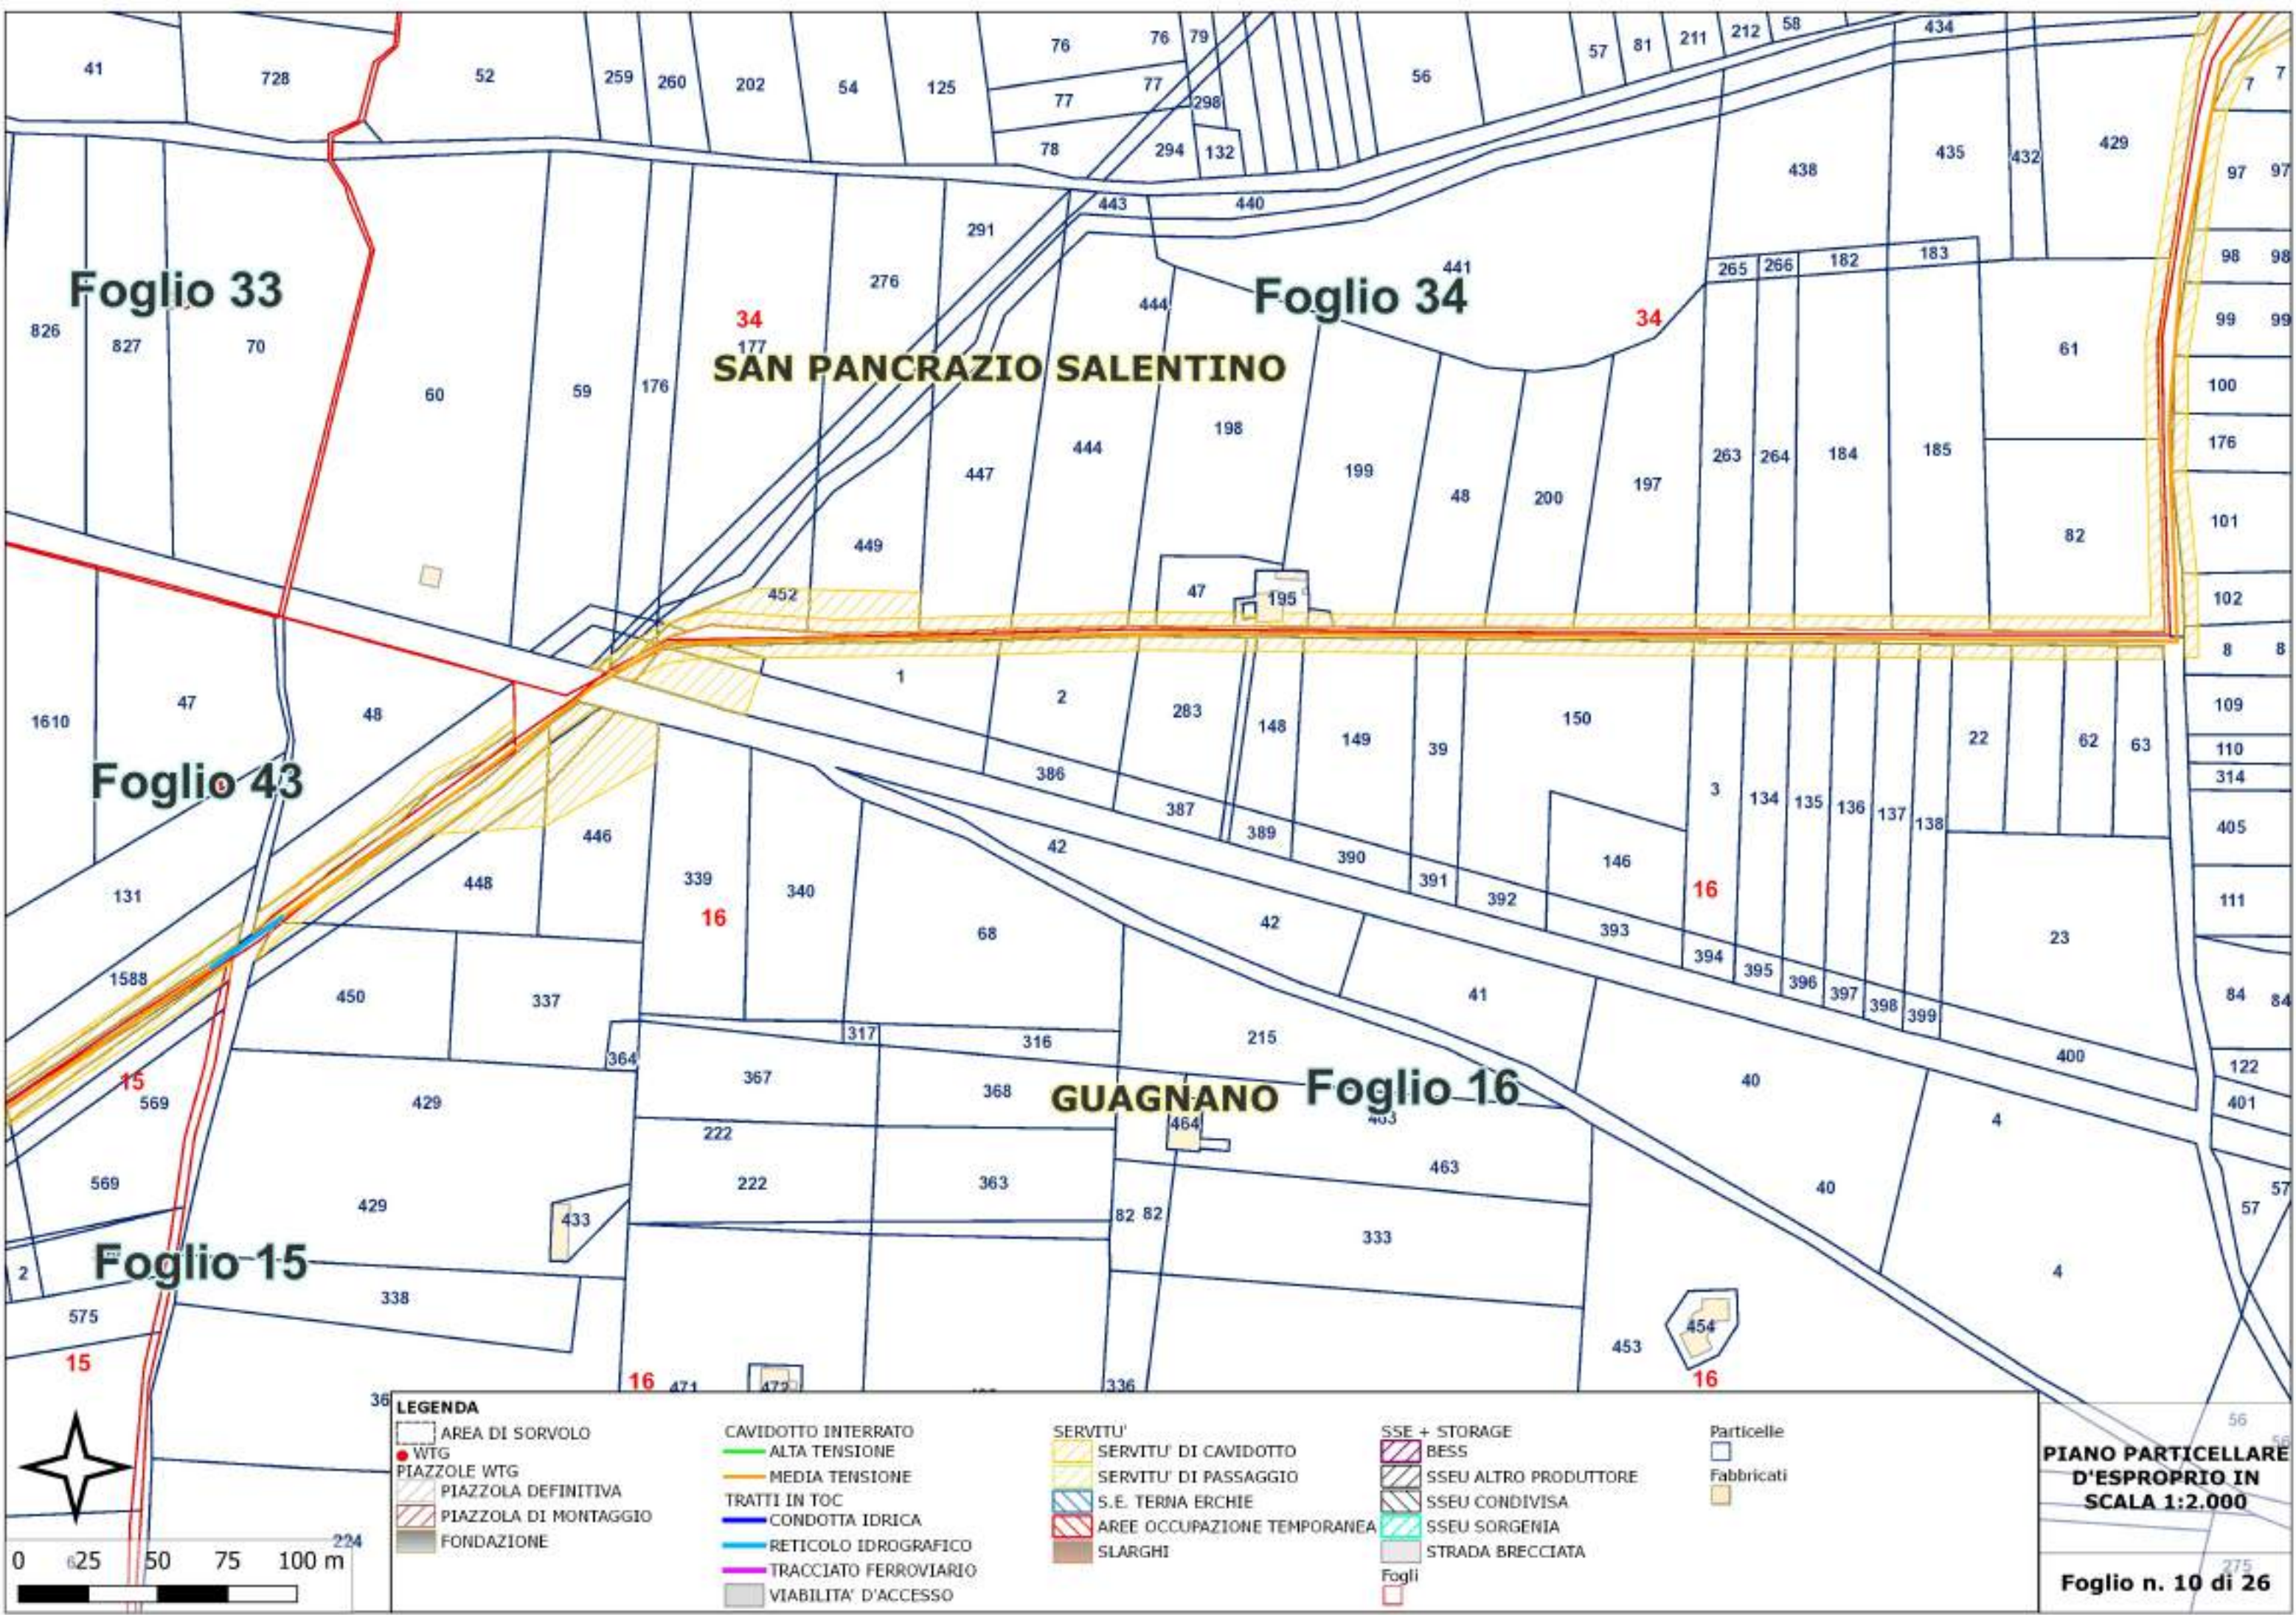

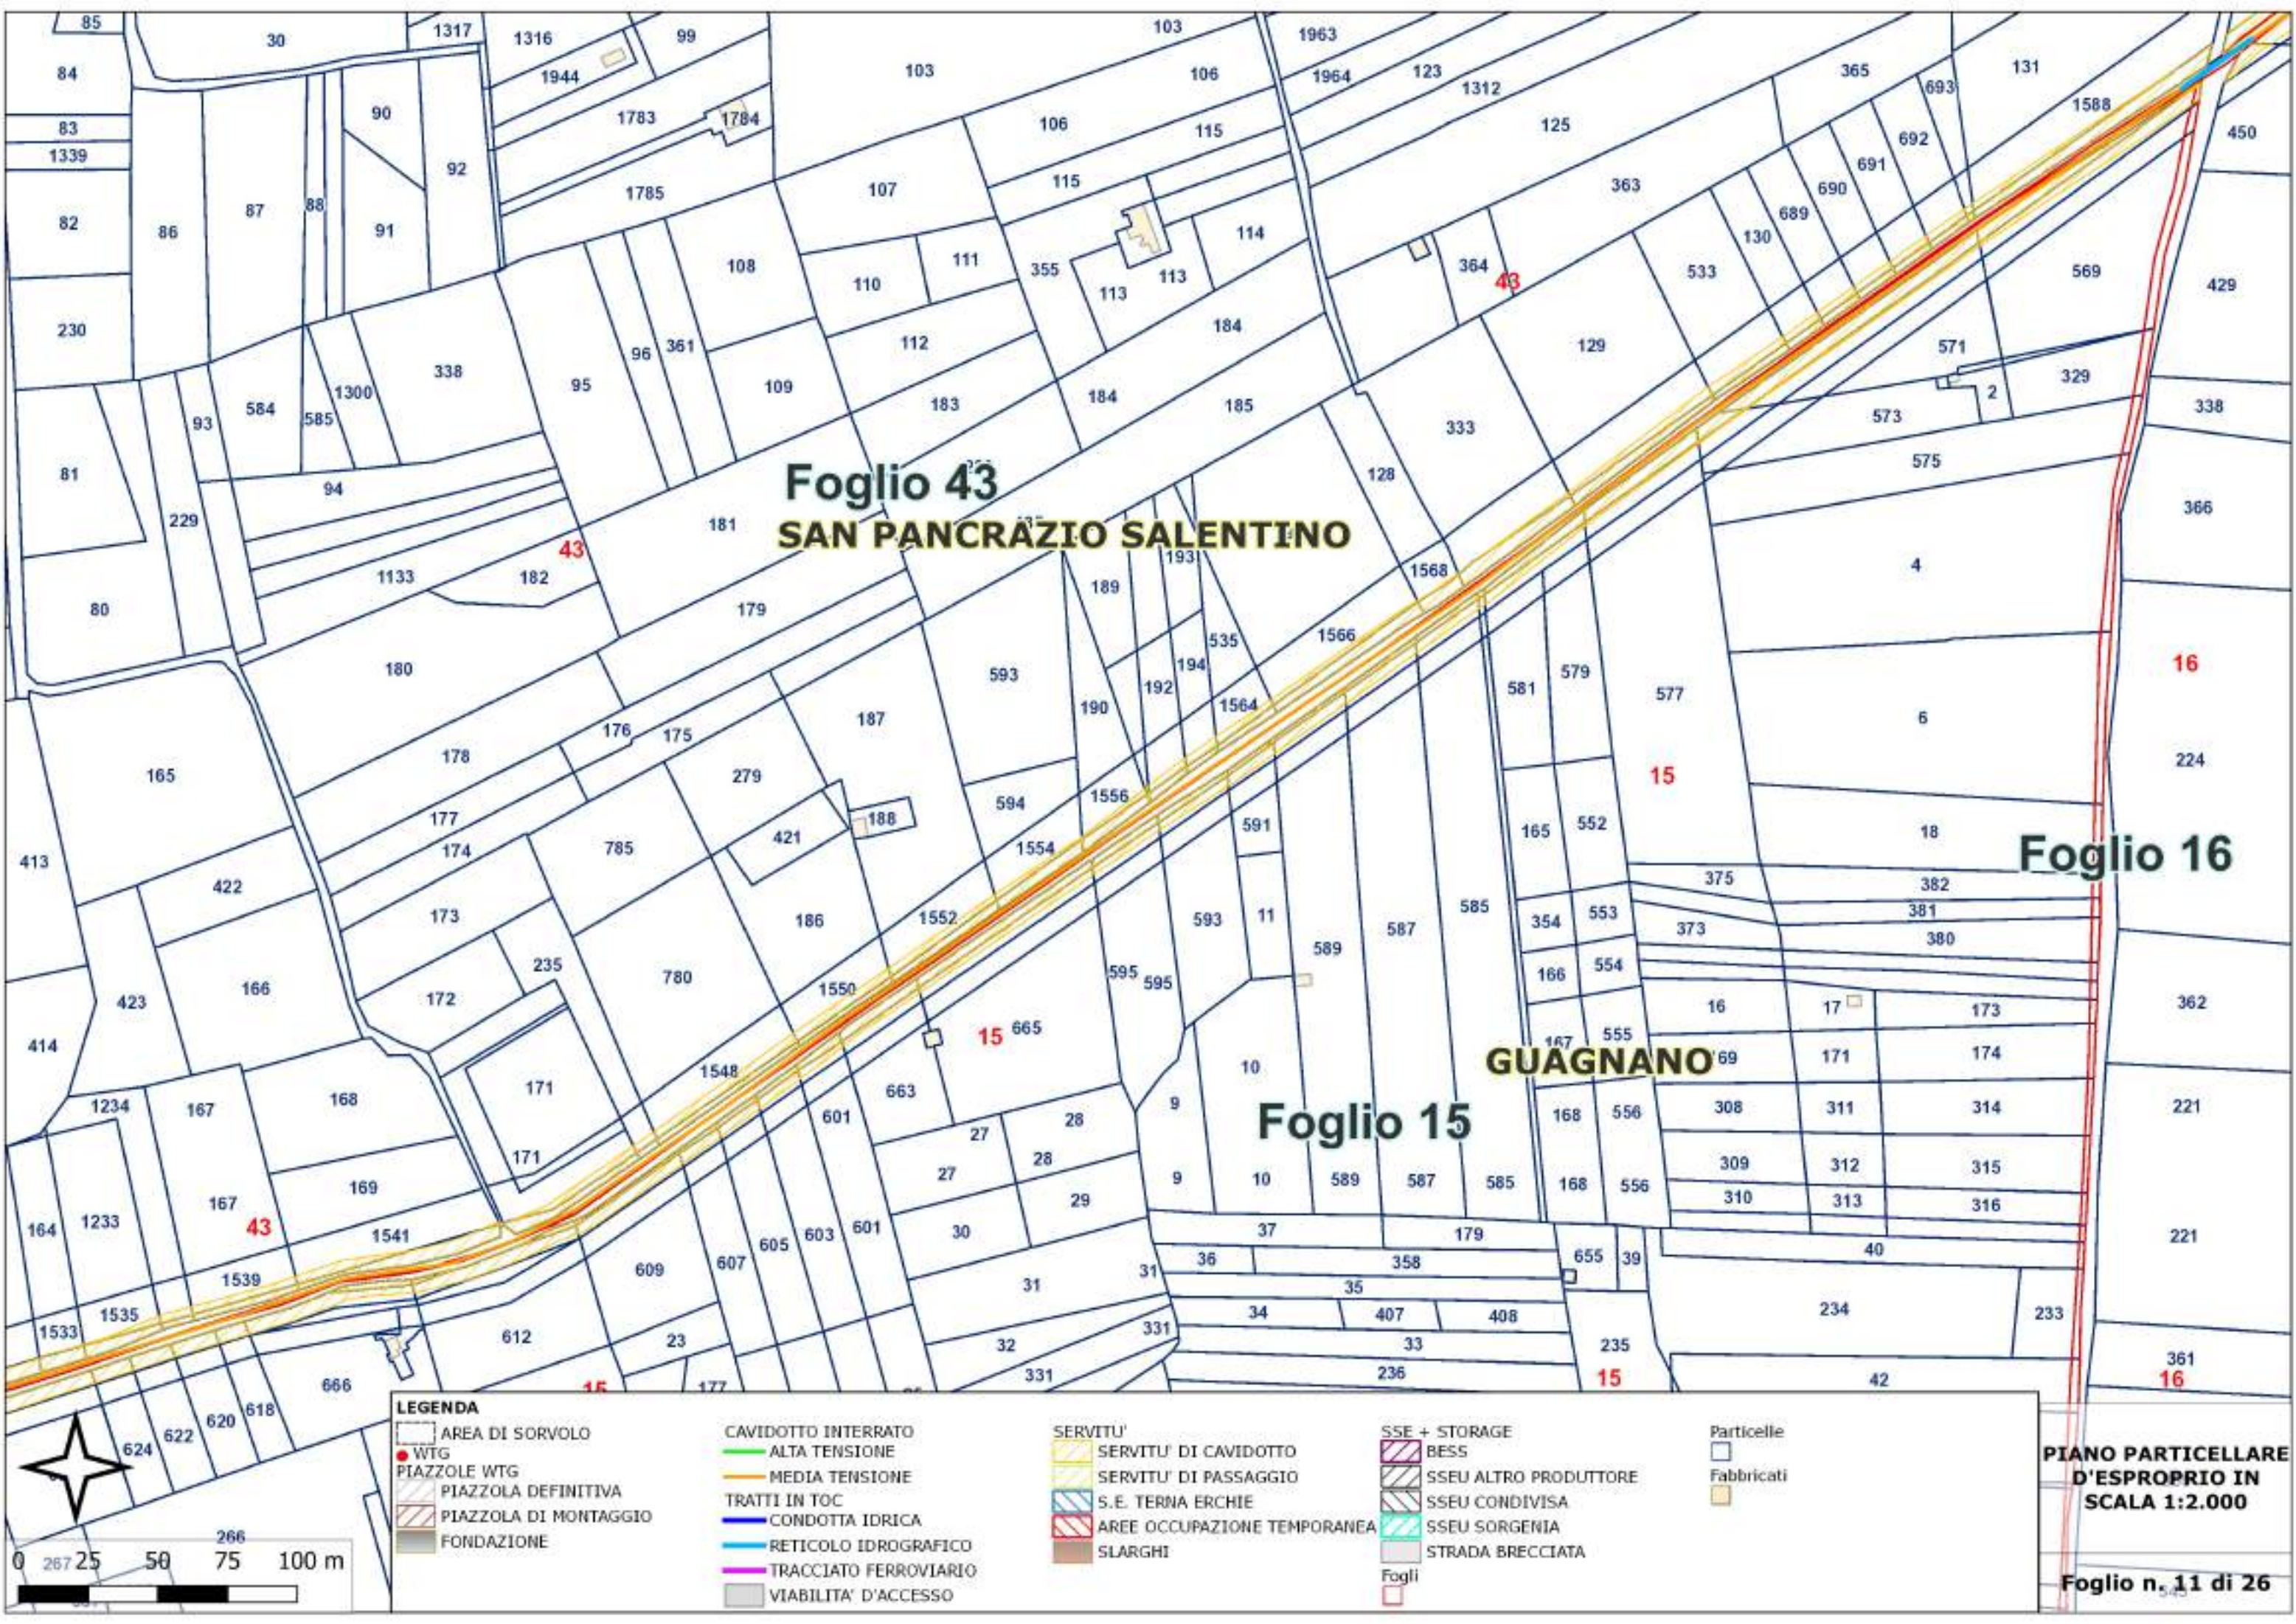

Foglio 43
SAN PANCRAZIO SALENTINO

Foglio 16

Foglio 15

GUAGNANO

LEGENDA

- AREA DI SORVOLO
- WTG
- PIAZZOLE WTG
- PIAZZOLA DEFINITIVA
- PIAZZOLA DI MONTAGGIO
- FONDAZIONE


- CAVIDOTTO INTERRATO
- ALTA TENSIONE
- MEDIA TENSIONE
- TRATTI IN TOC
- CONDOTTA IDRICA
- RETICOLO IDROGRAFICO
- TRACCIATO FERROVIARIO
- VIABILITA' D'ACCESSO


- SERVITU'
- SERVITU' DI CAVIDOTTO
- SERVITU' DI PASSAGGIO
- S.E. TERNA ERCHIE
- AREE OCCUPAZIONE TEMPORANEA
- SLARGHI

- SSE + STORAGE
- BESS
- SSEU ALTRO PRODUTTORE
- SSEU CONDIVISA
- SSEU SORGENIA
- STRADA BRECCIATA

- Particelle
- Fabbricati

**PIANO PARTICELLARE
D'ESPROPRIO IN
SCALA 1:2.000**

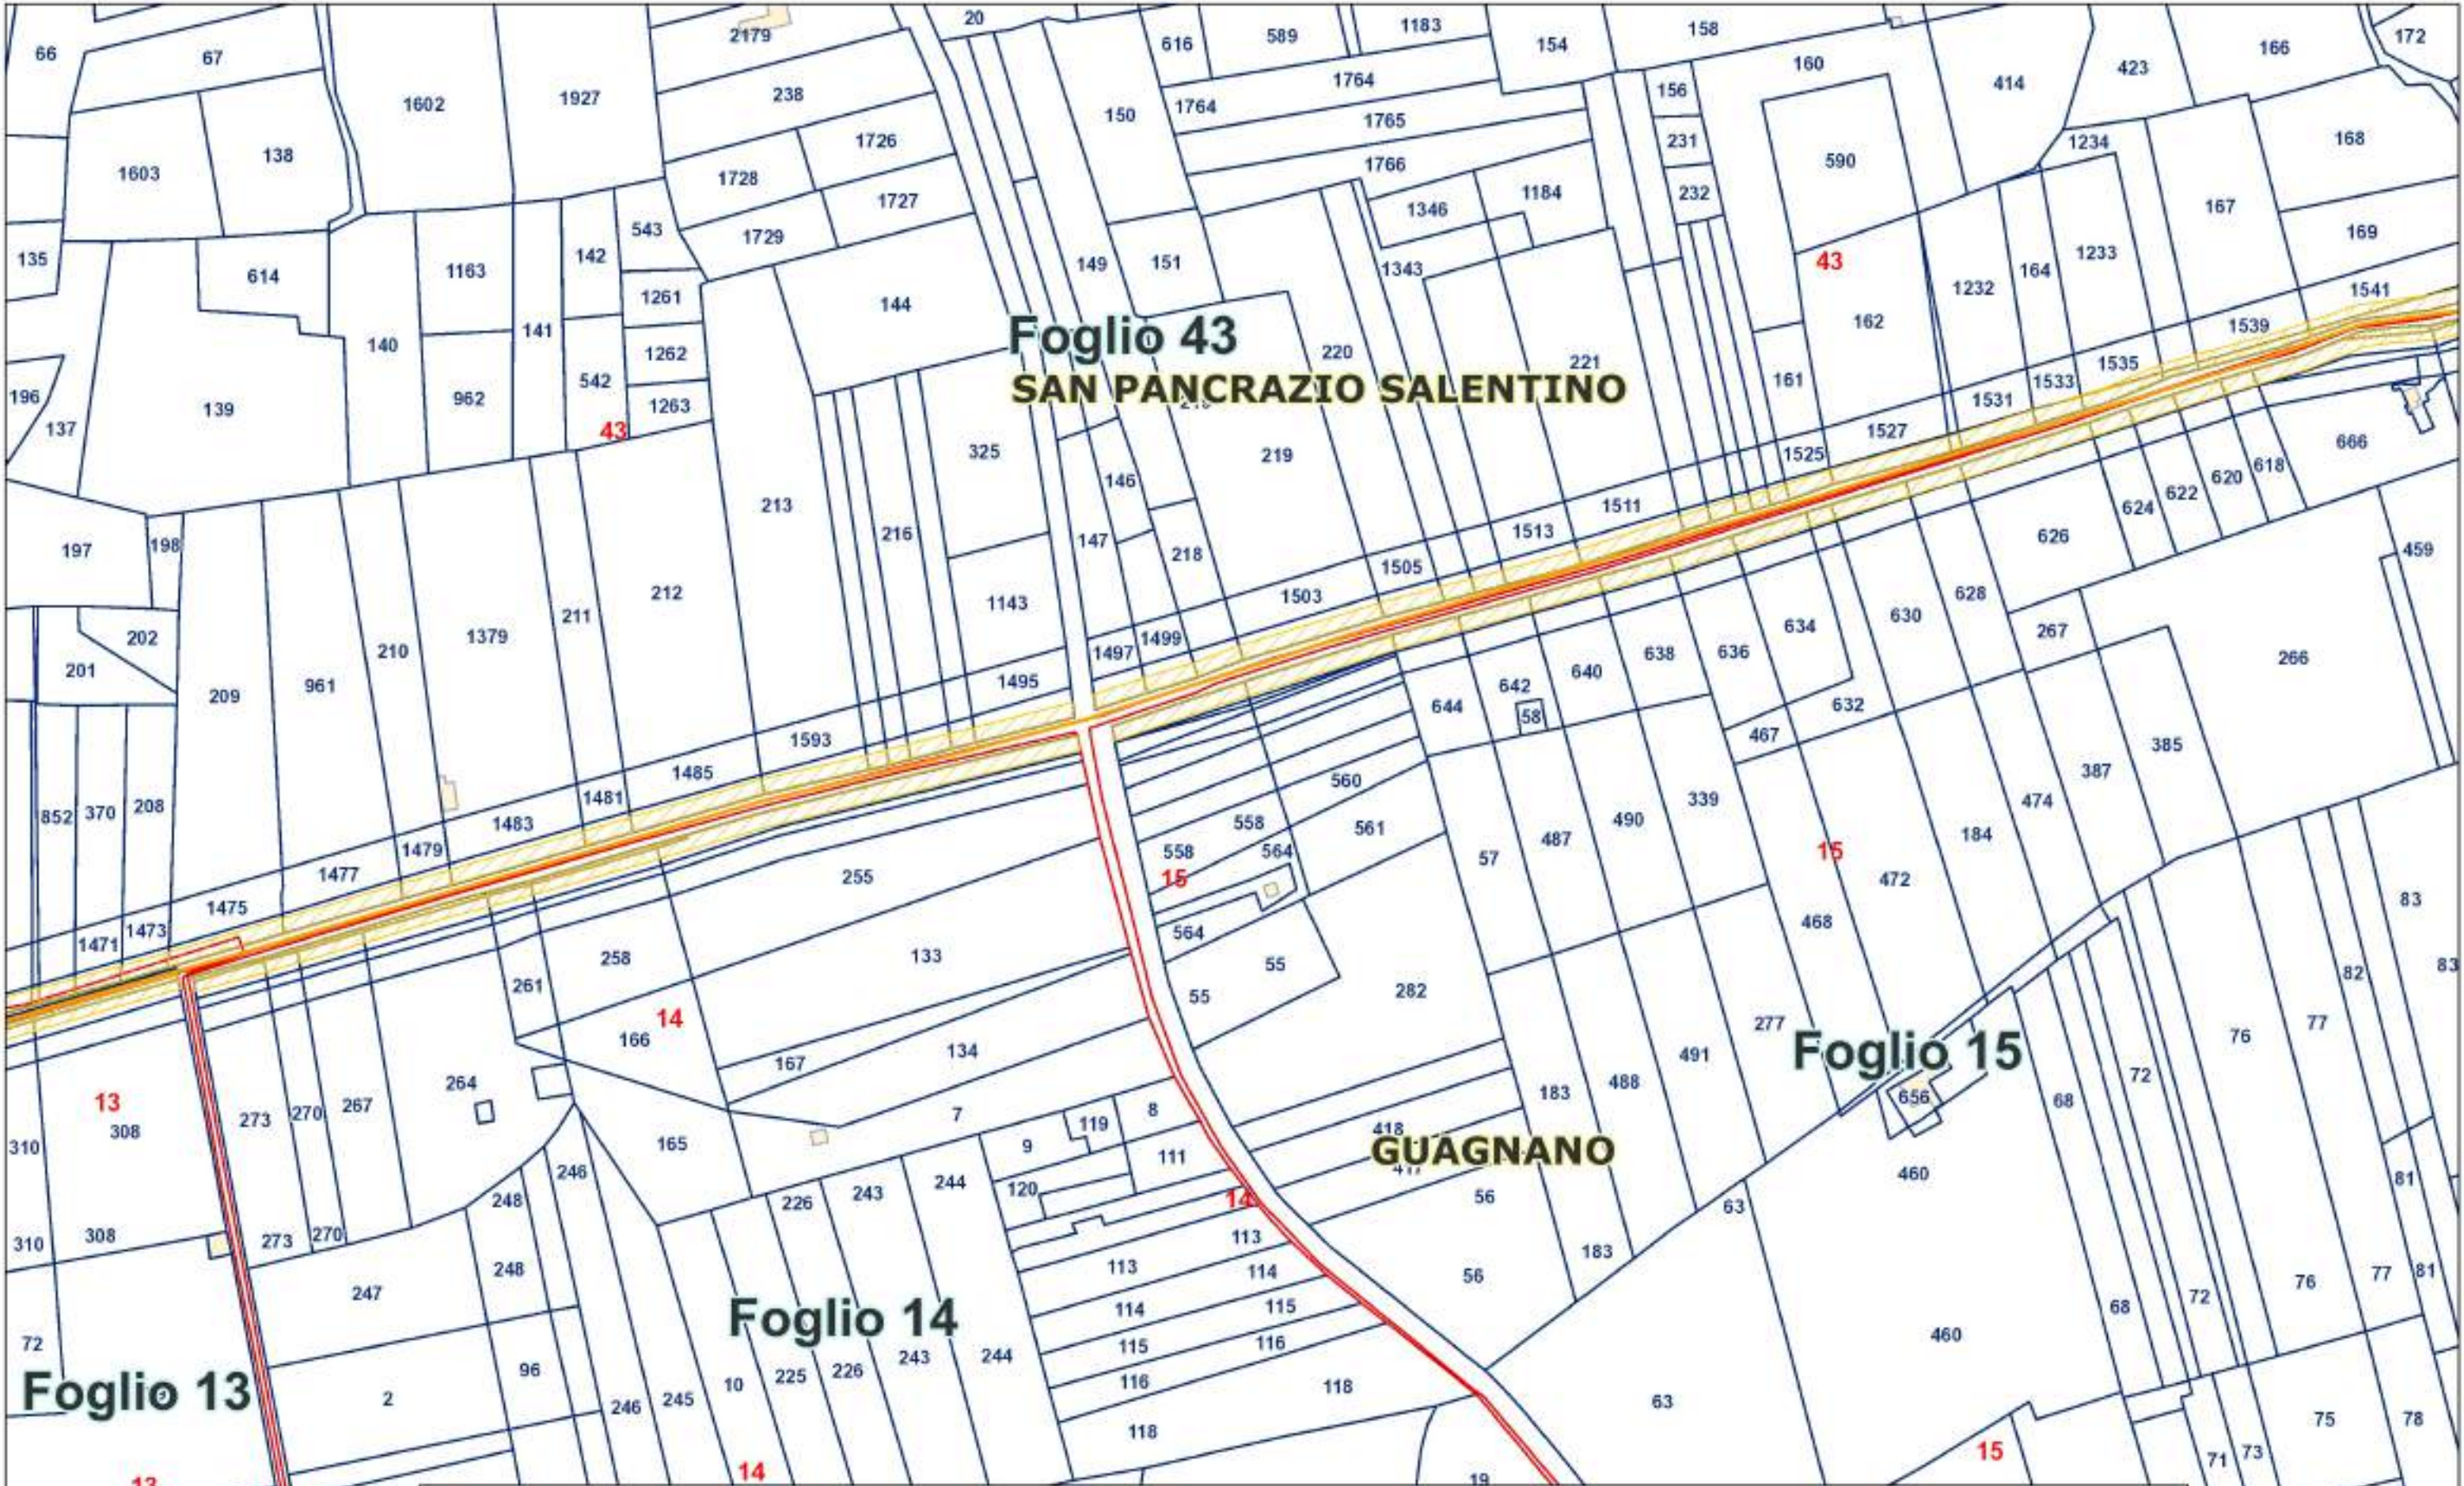

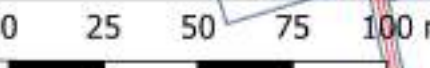



LEGENDA

AREA DI SORVOLO	CAVIDOTTO INTERRATO	SERVITU' DI CAVIDOTTO	SSE + STORAGE	Particelle
WTG	ALTA TENSIONE	SERVITU' DI PASSAGGIO	BESS	Fabbricati
PIAZZOLE WTG	MEDIA TENSIONE	S.E. TERNA ERCHIE	SSEU ALTRO PRODUTTORE	
PIAZZOLA DEFINITIVA	TRATTI IN TOC	AREE OCCUPAZIONE TEMPORANEA	SSEU CONDIVISA	
PIAZZOLA DI MONTAGGIO	CONDOTTA IDRICA	SLARGHI	SSEU SORGENIA	
FONDAZIONE	RETICOLO IDROGRAFICO		STRADA BRECCIATA	
	TRACCIATO FERROVIARIO		Fogli	
	VIABILITA' D'ACCESSO			

PIANO PARTICELLARE D'ESPROPRIO IN
SCALA 1:2.000

Foglio n. 12 di 26

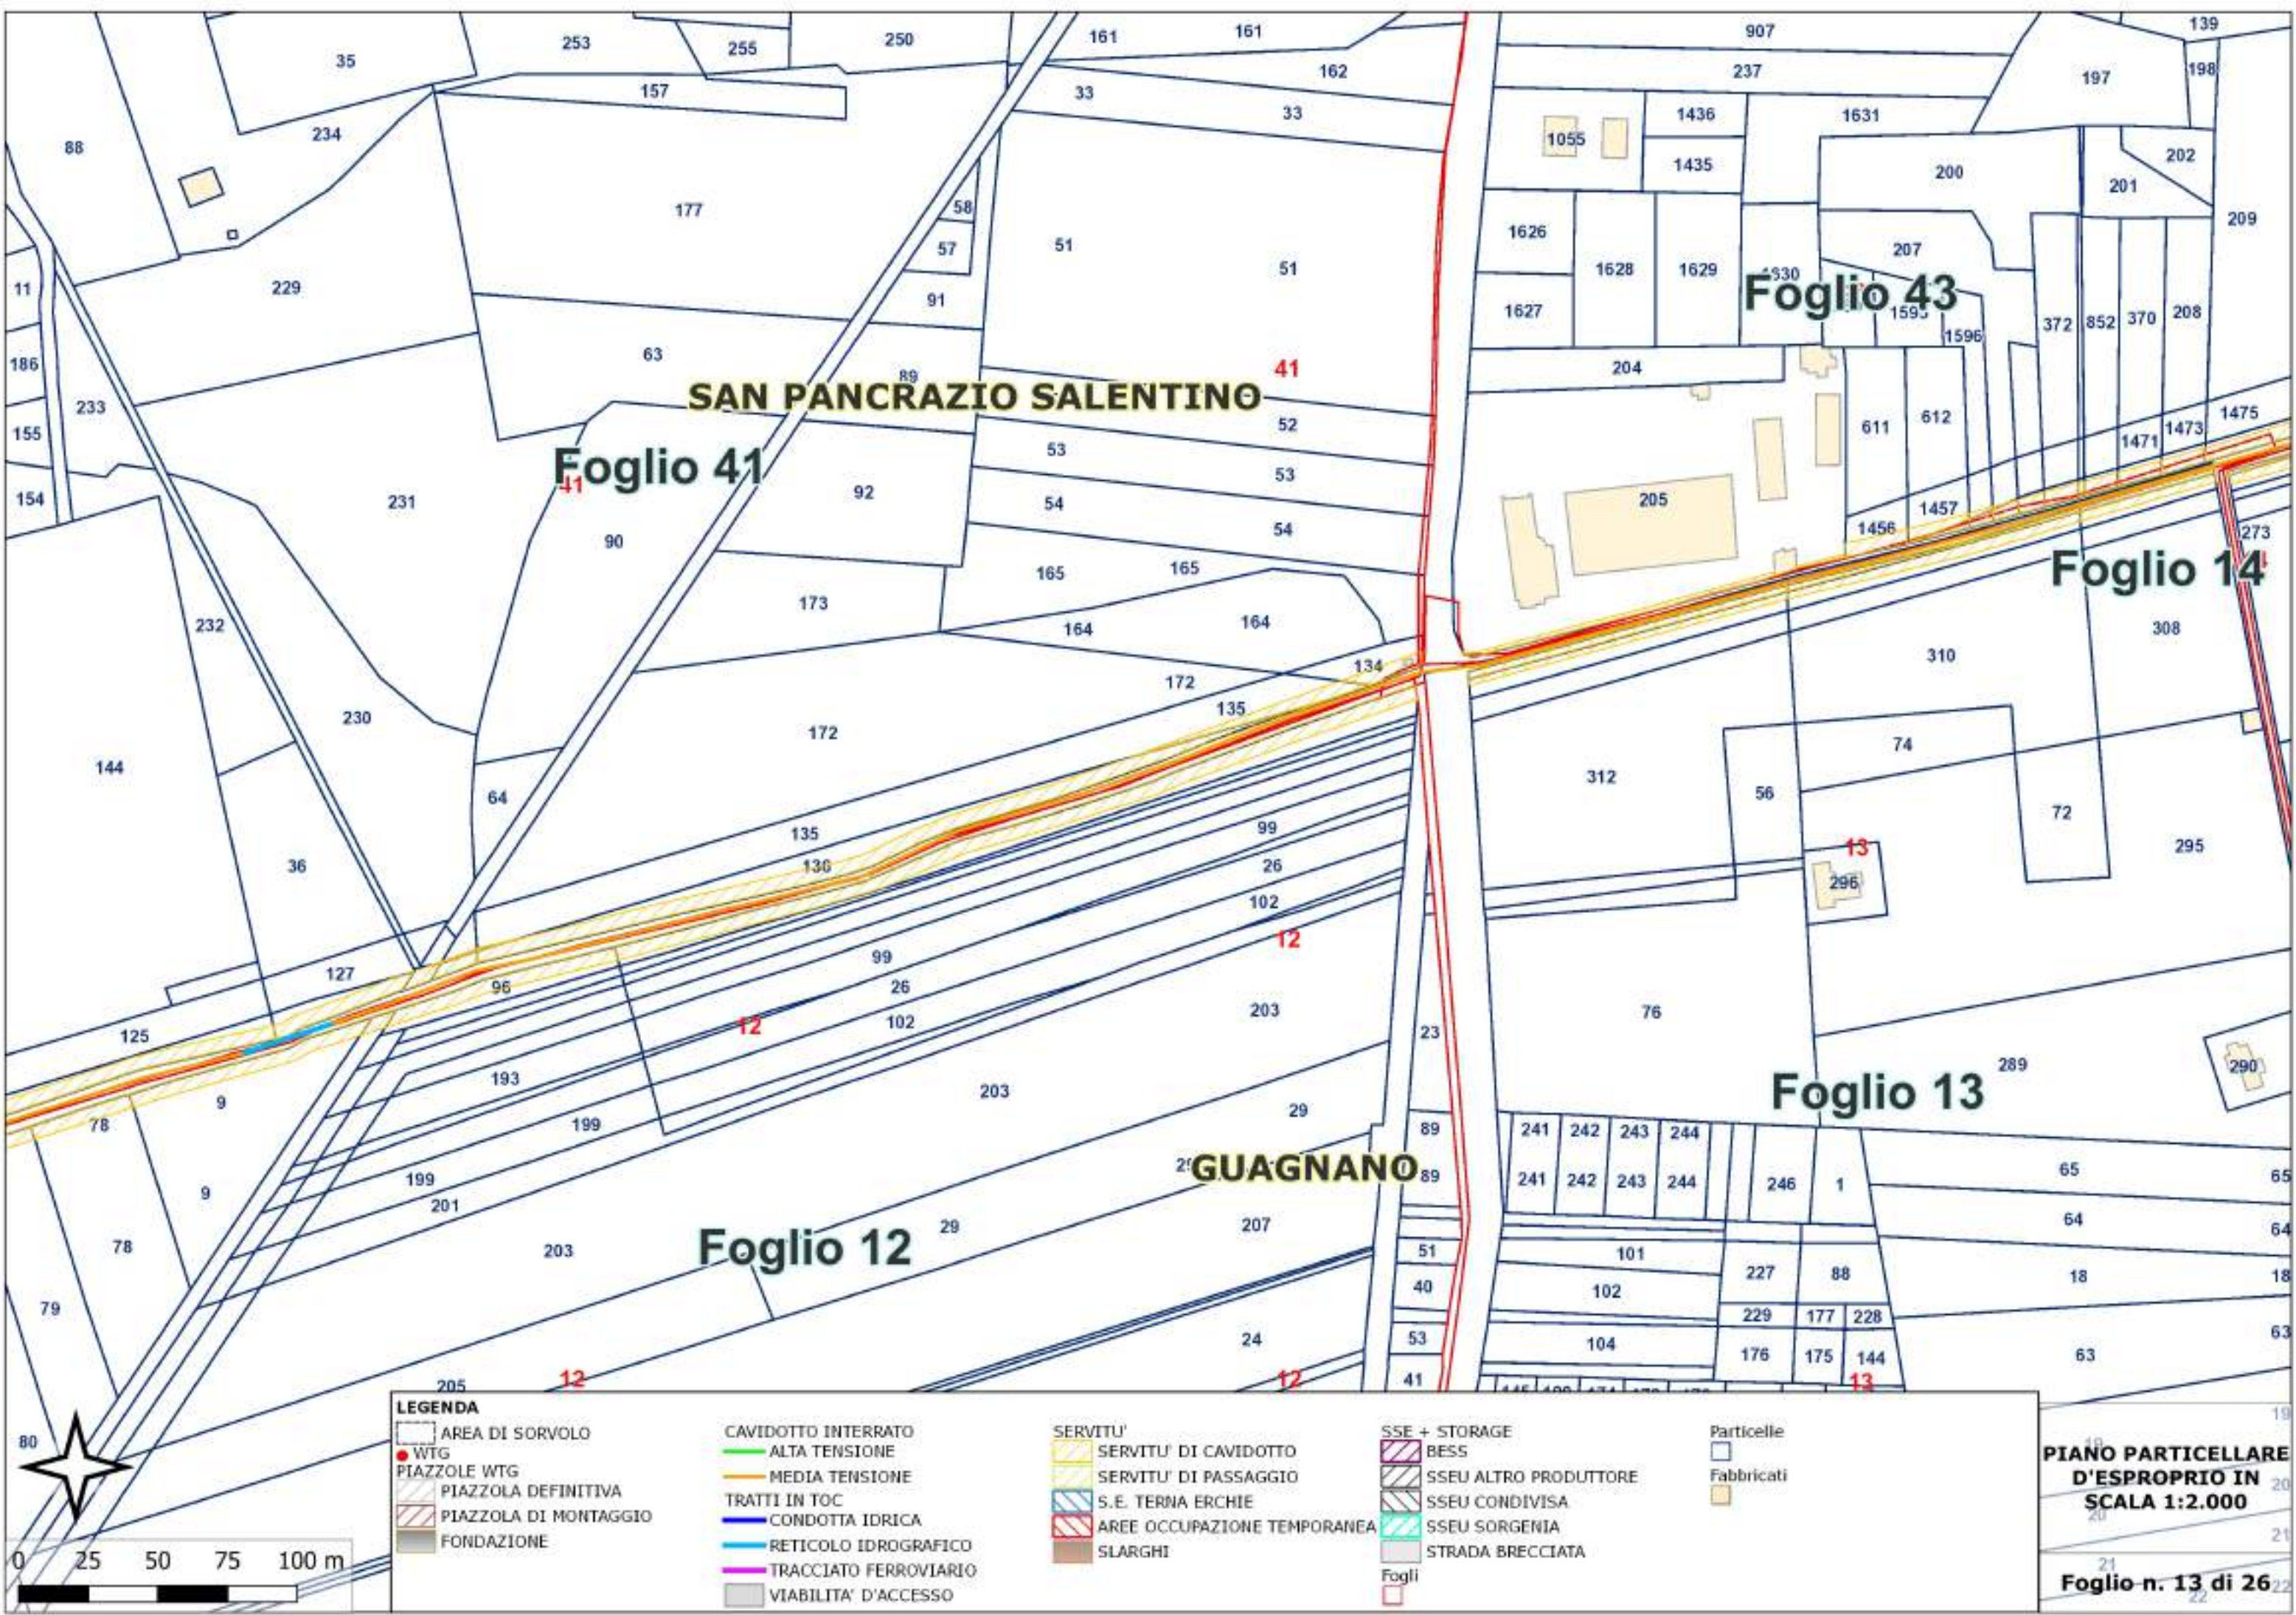

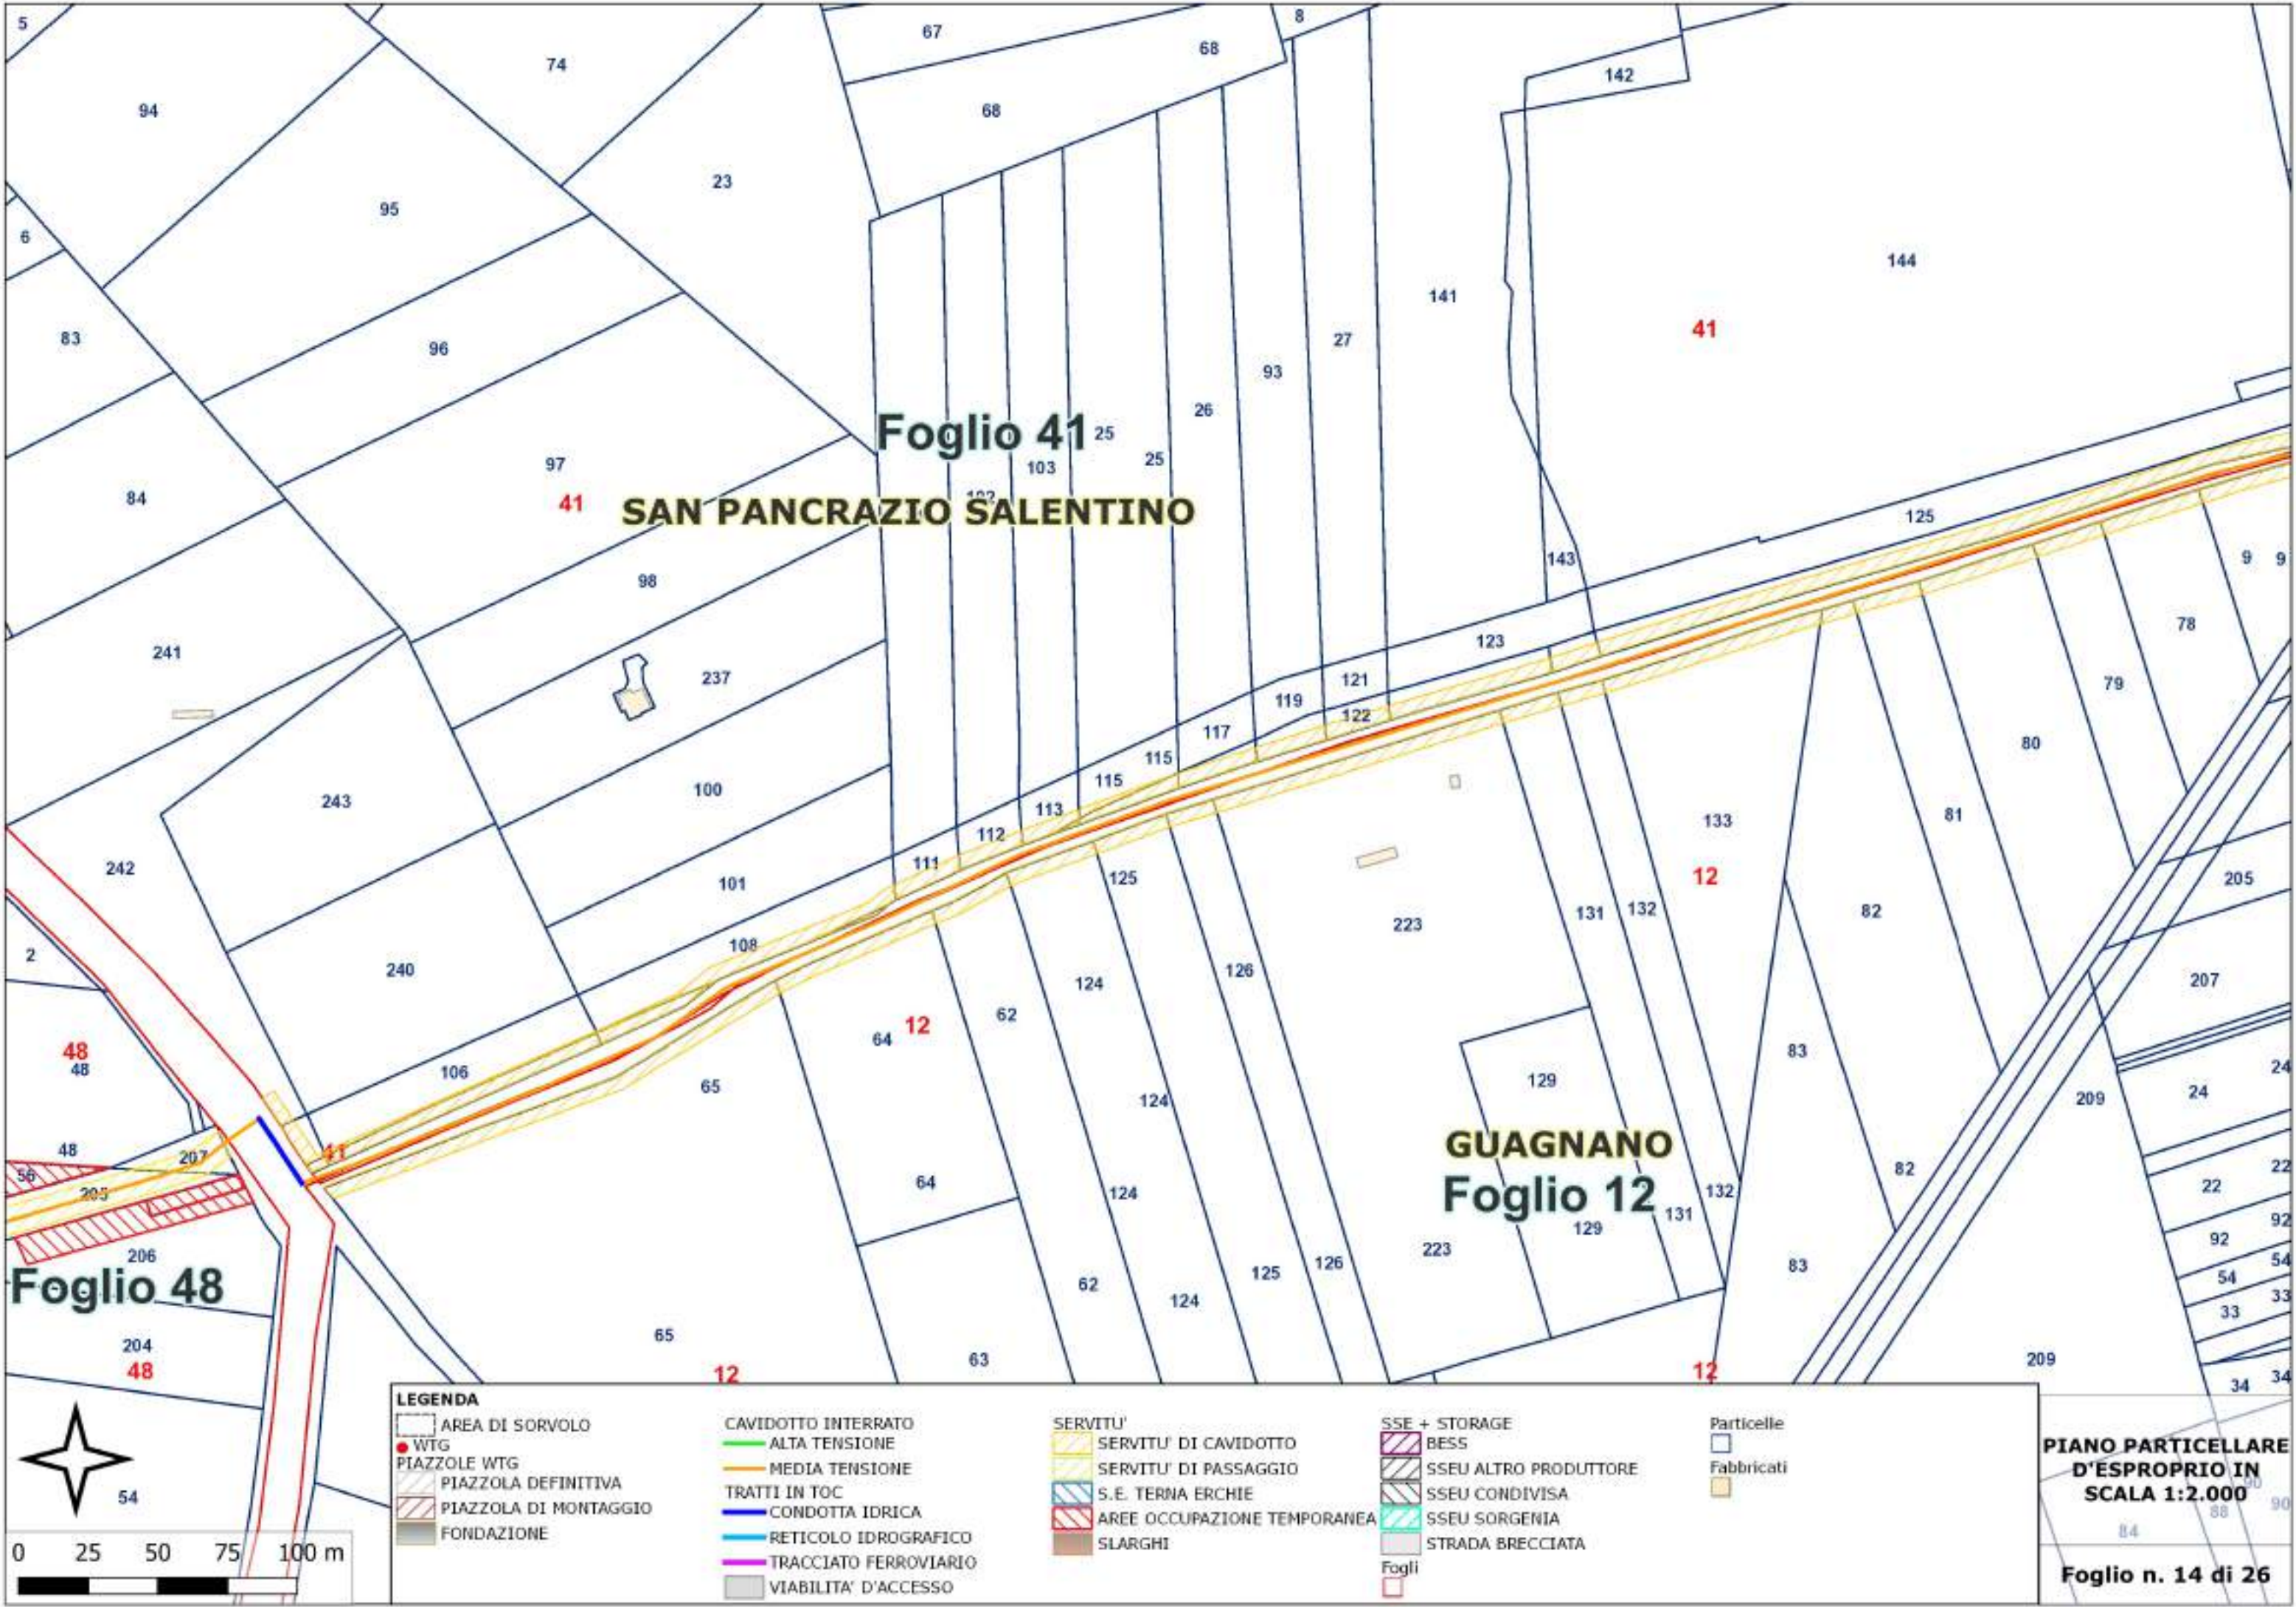

Foglio 41
SAN PANCRAZIO SALENTINO

GUAGNANO
Foglio 12

Foglio 48

LEGENDA

- AREA DI SORVOLO
- WTG
- PIAZZOLE WTG
- PIAZZOLA DEFINITIVA
- PIAZZOLA DI MONTAGGIO
- FONDAZIONE


- CAVIDOTTO INTERRATO
- ALTA TENSIONE
- MEDIA TENSIONE
- TRATTI IN TOC
- CONDOTTA IDRICA
- RETICOLO IDROGRAFICO
- TRACCIATO FERROVIARIO
- VIABILITA' D'ACCESSO


- SERVITU'
- SERVITU' DI CAVIDOTTO
- SERVITU' DI PASSAGGIO
- S.E. TERNA ERCHIE
- AREE OCCUPAZIONE TEMPORANEA
- SLARGHI

- SSE + STORAGE
- BESS
- SSEU ALTRO PRODUTTORE
- SSEU CONDIVISA
- SSEU SORGENIA
- STRADA BRECCIATA

- Particelle
- Fabbricati

**PIANO PARTICELLARE
D'ESPROPRIO IN
SCALA 1:2.000**

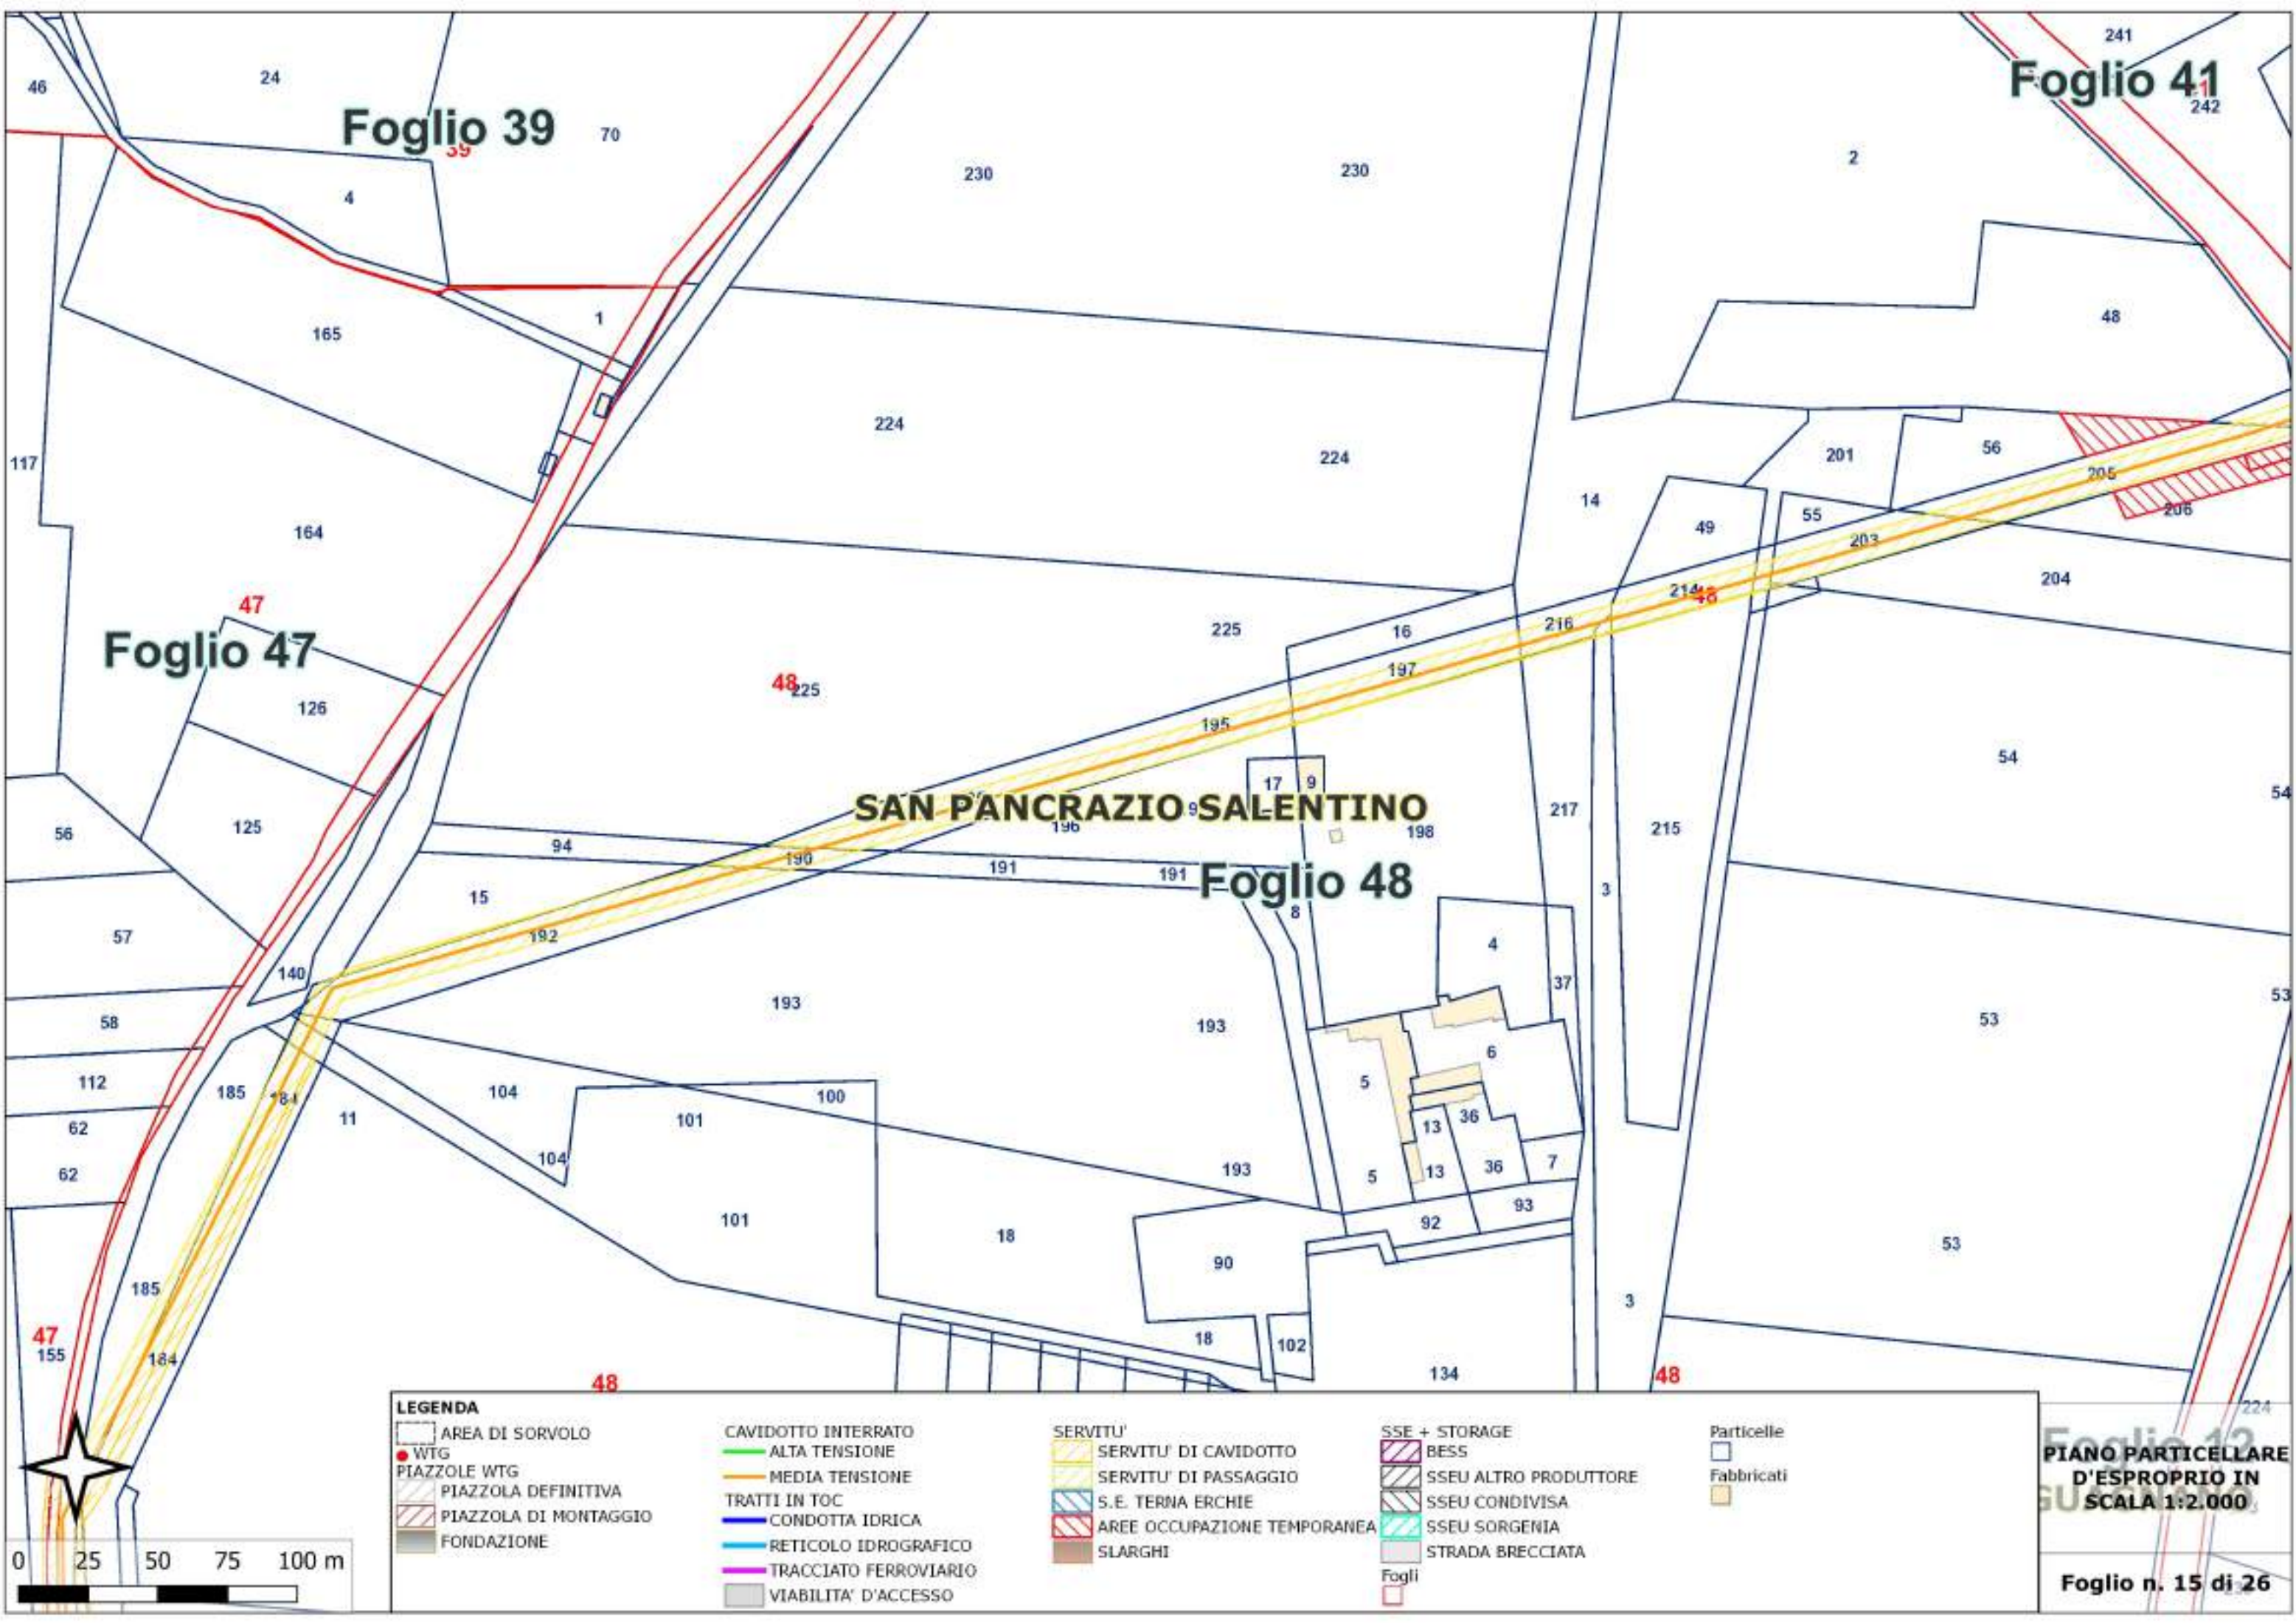

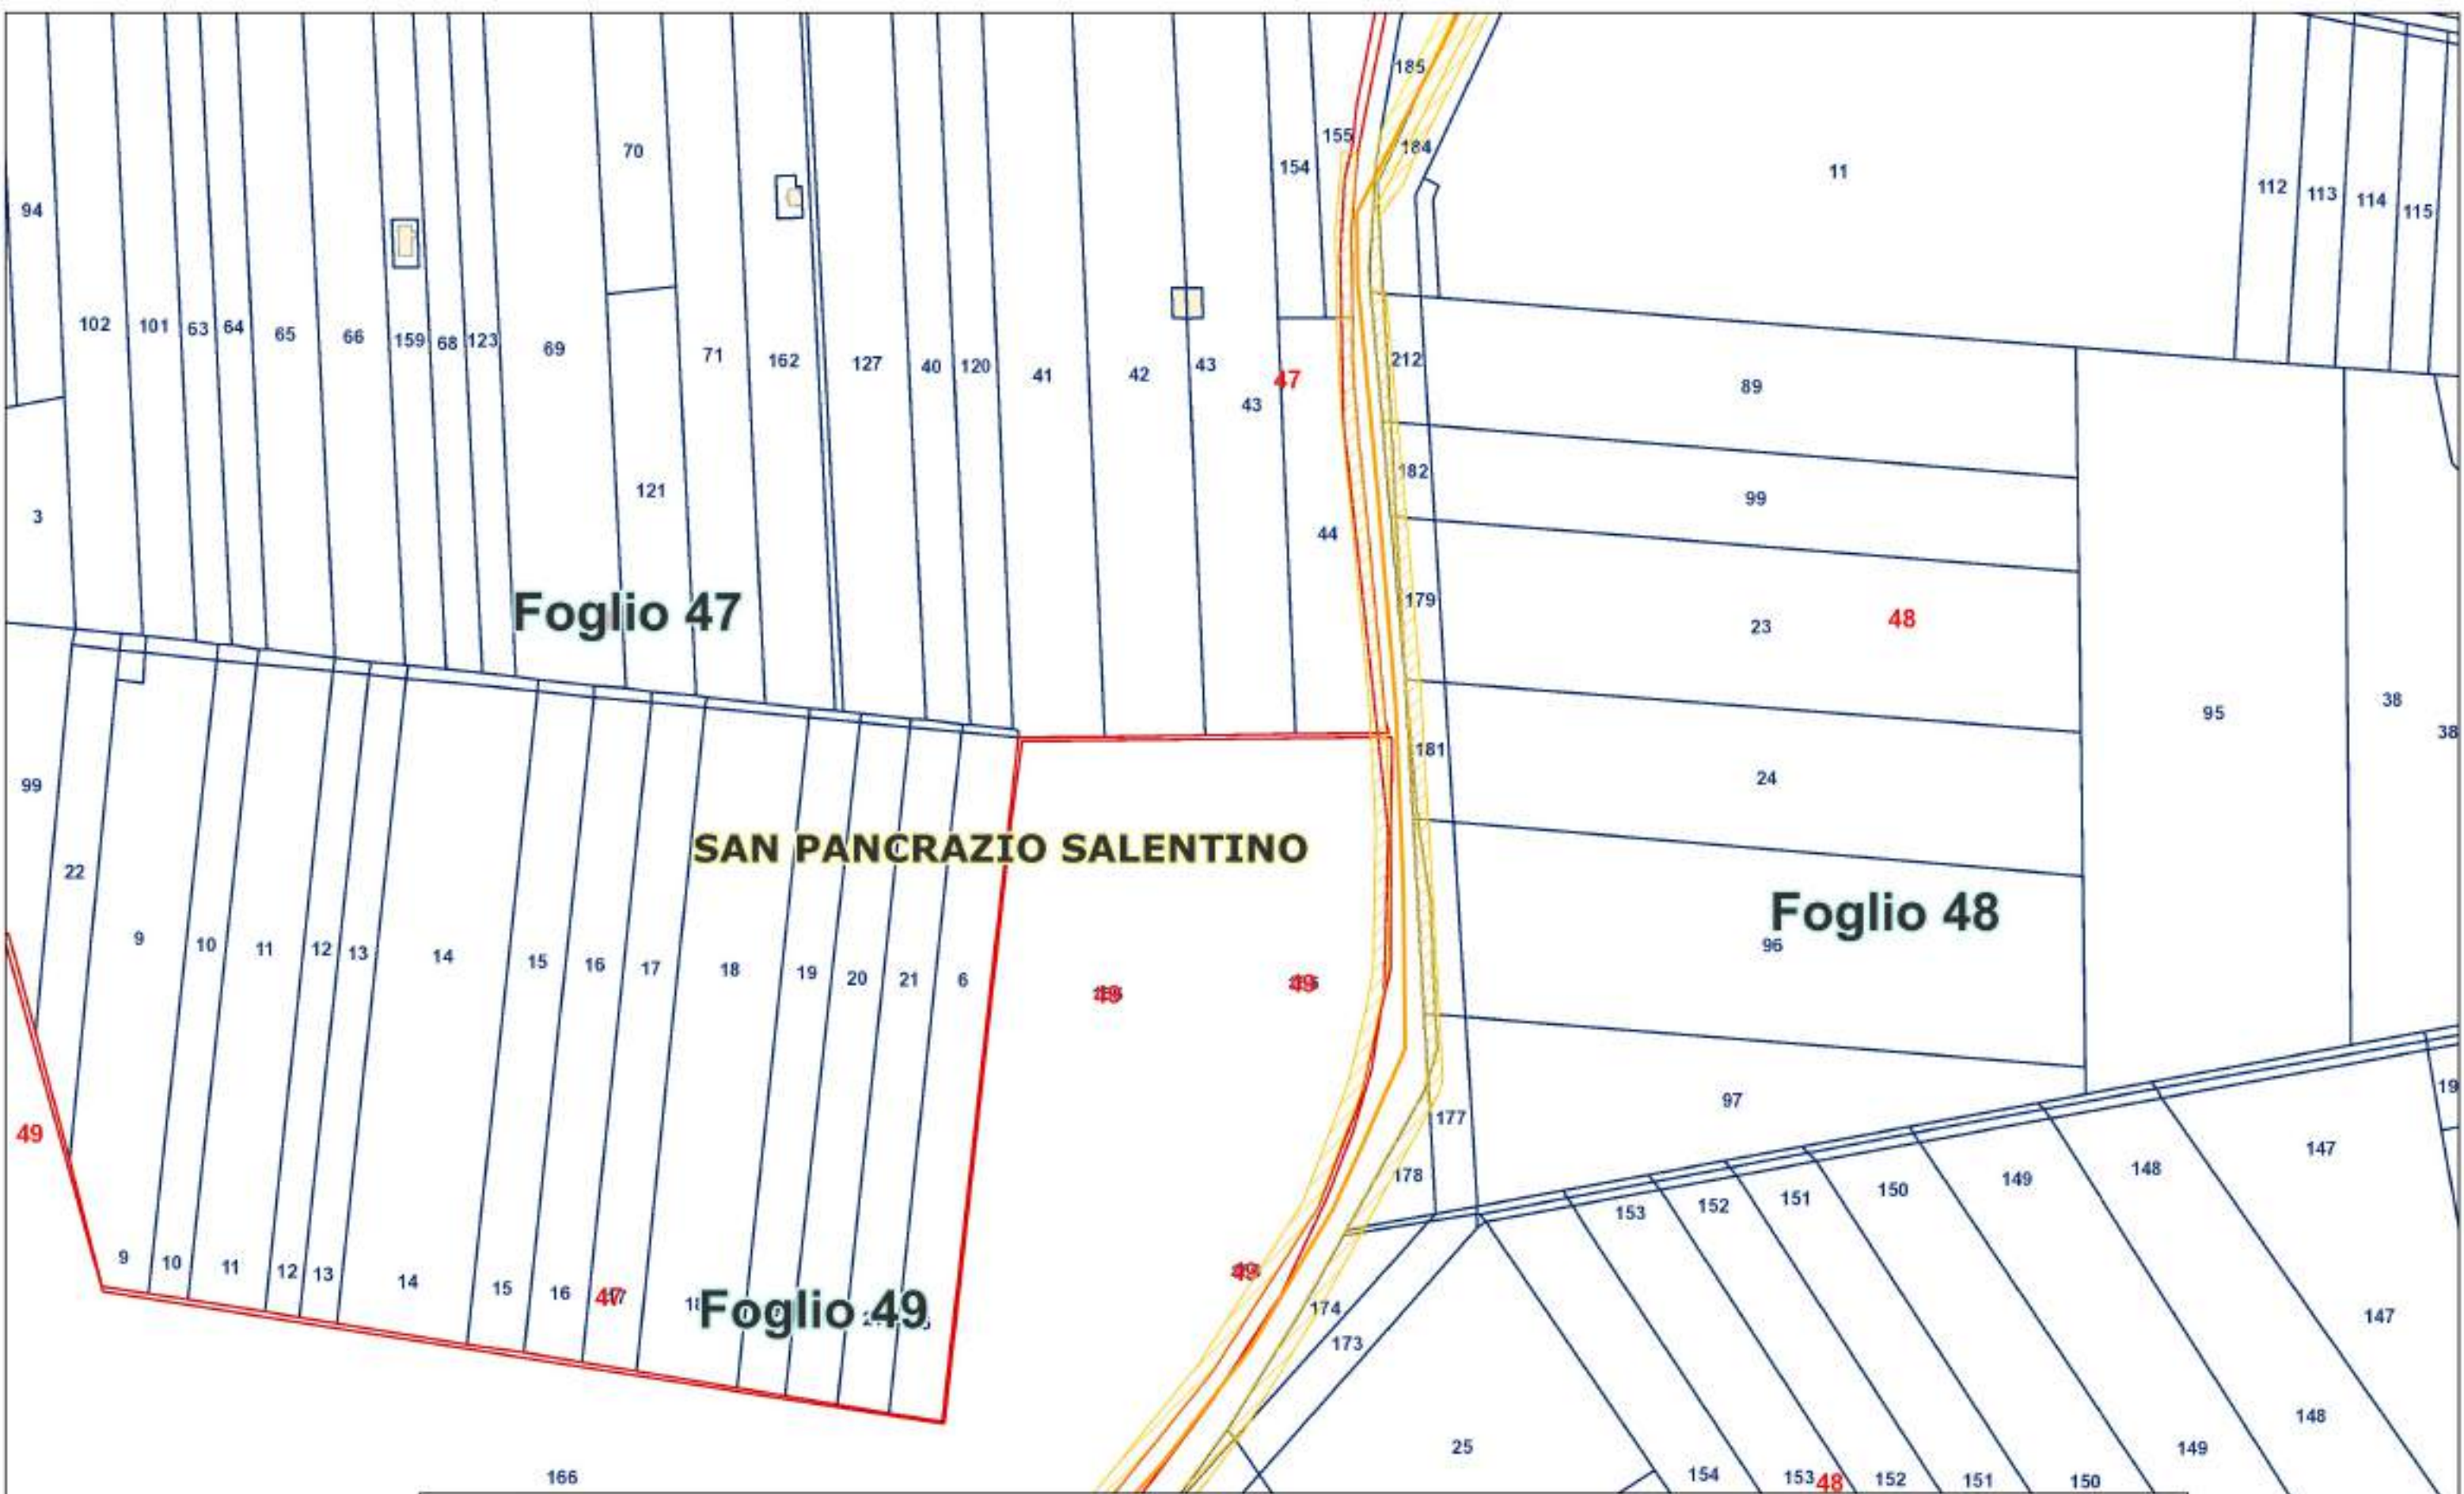



0255075100 m

LEGENDA

AREA DI SORVOLO

●

WTG

PIAZZOLE WTG

PIAZZOLA DEFINITIVA

PIAZZOLA DI MONTAGGIO

FONDAZIONE

CAVIDOTTO INTERRATO

ALTA TENSIONE

MEDIA TENSIONE

TRATTI IN TOC

CONDOTTA IDRICA

RETICOLO IDROGRAFICO

TRACCIATO FERROVIARIO

VIABILITA' D'ACCESSO

SERVITU'

SERVITU' DI CAVIDOTTO

SERVITU' DI PASSAGGIO

S.E. TERNA ERCHIE

AREE OCCUPAZIONE TEMPORANEA

SLARGHI

SSE + STORAGE

BESS

SSEU ALTRO PRODUTTORE

SSEU CONDIVISA

SSEU SORGENIA

STRADA BRECCIATA


Particelle

Fabbricati

Fogli

**PIANO PARTICELLARE
D'ESPROPRIO IN
SCALA 1:2.000**

Foglio n. 16 di 26

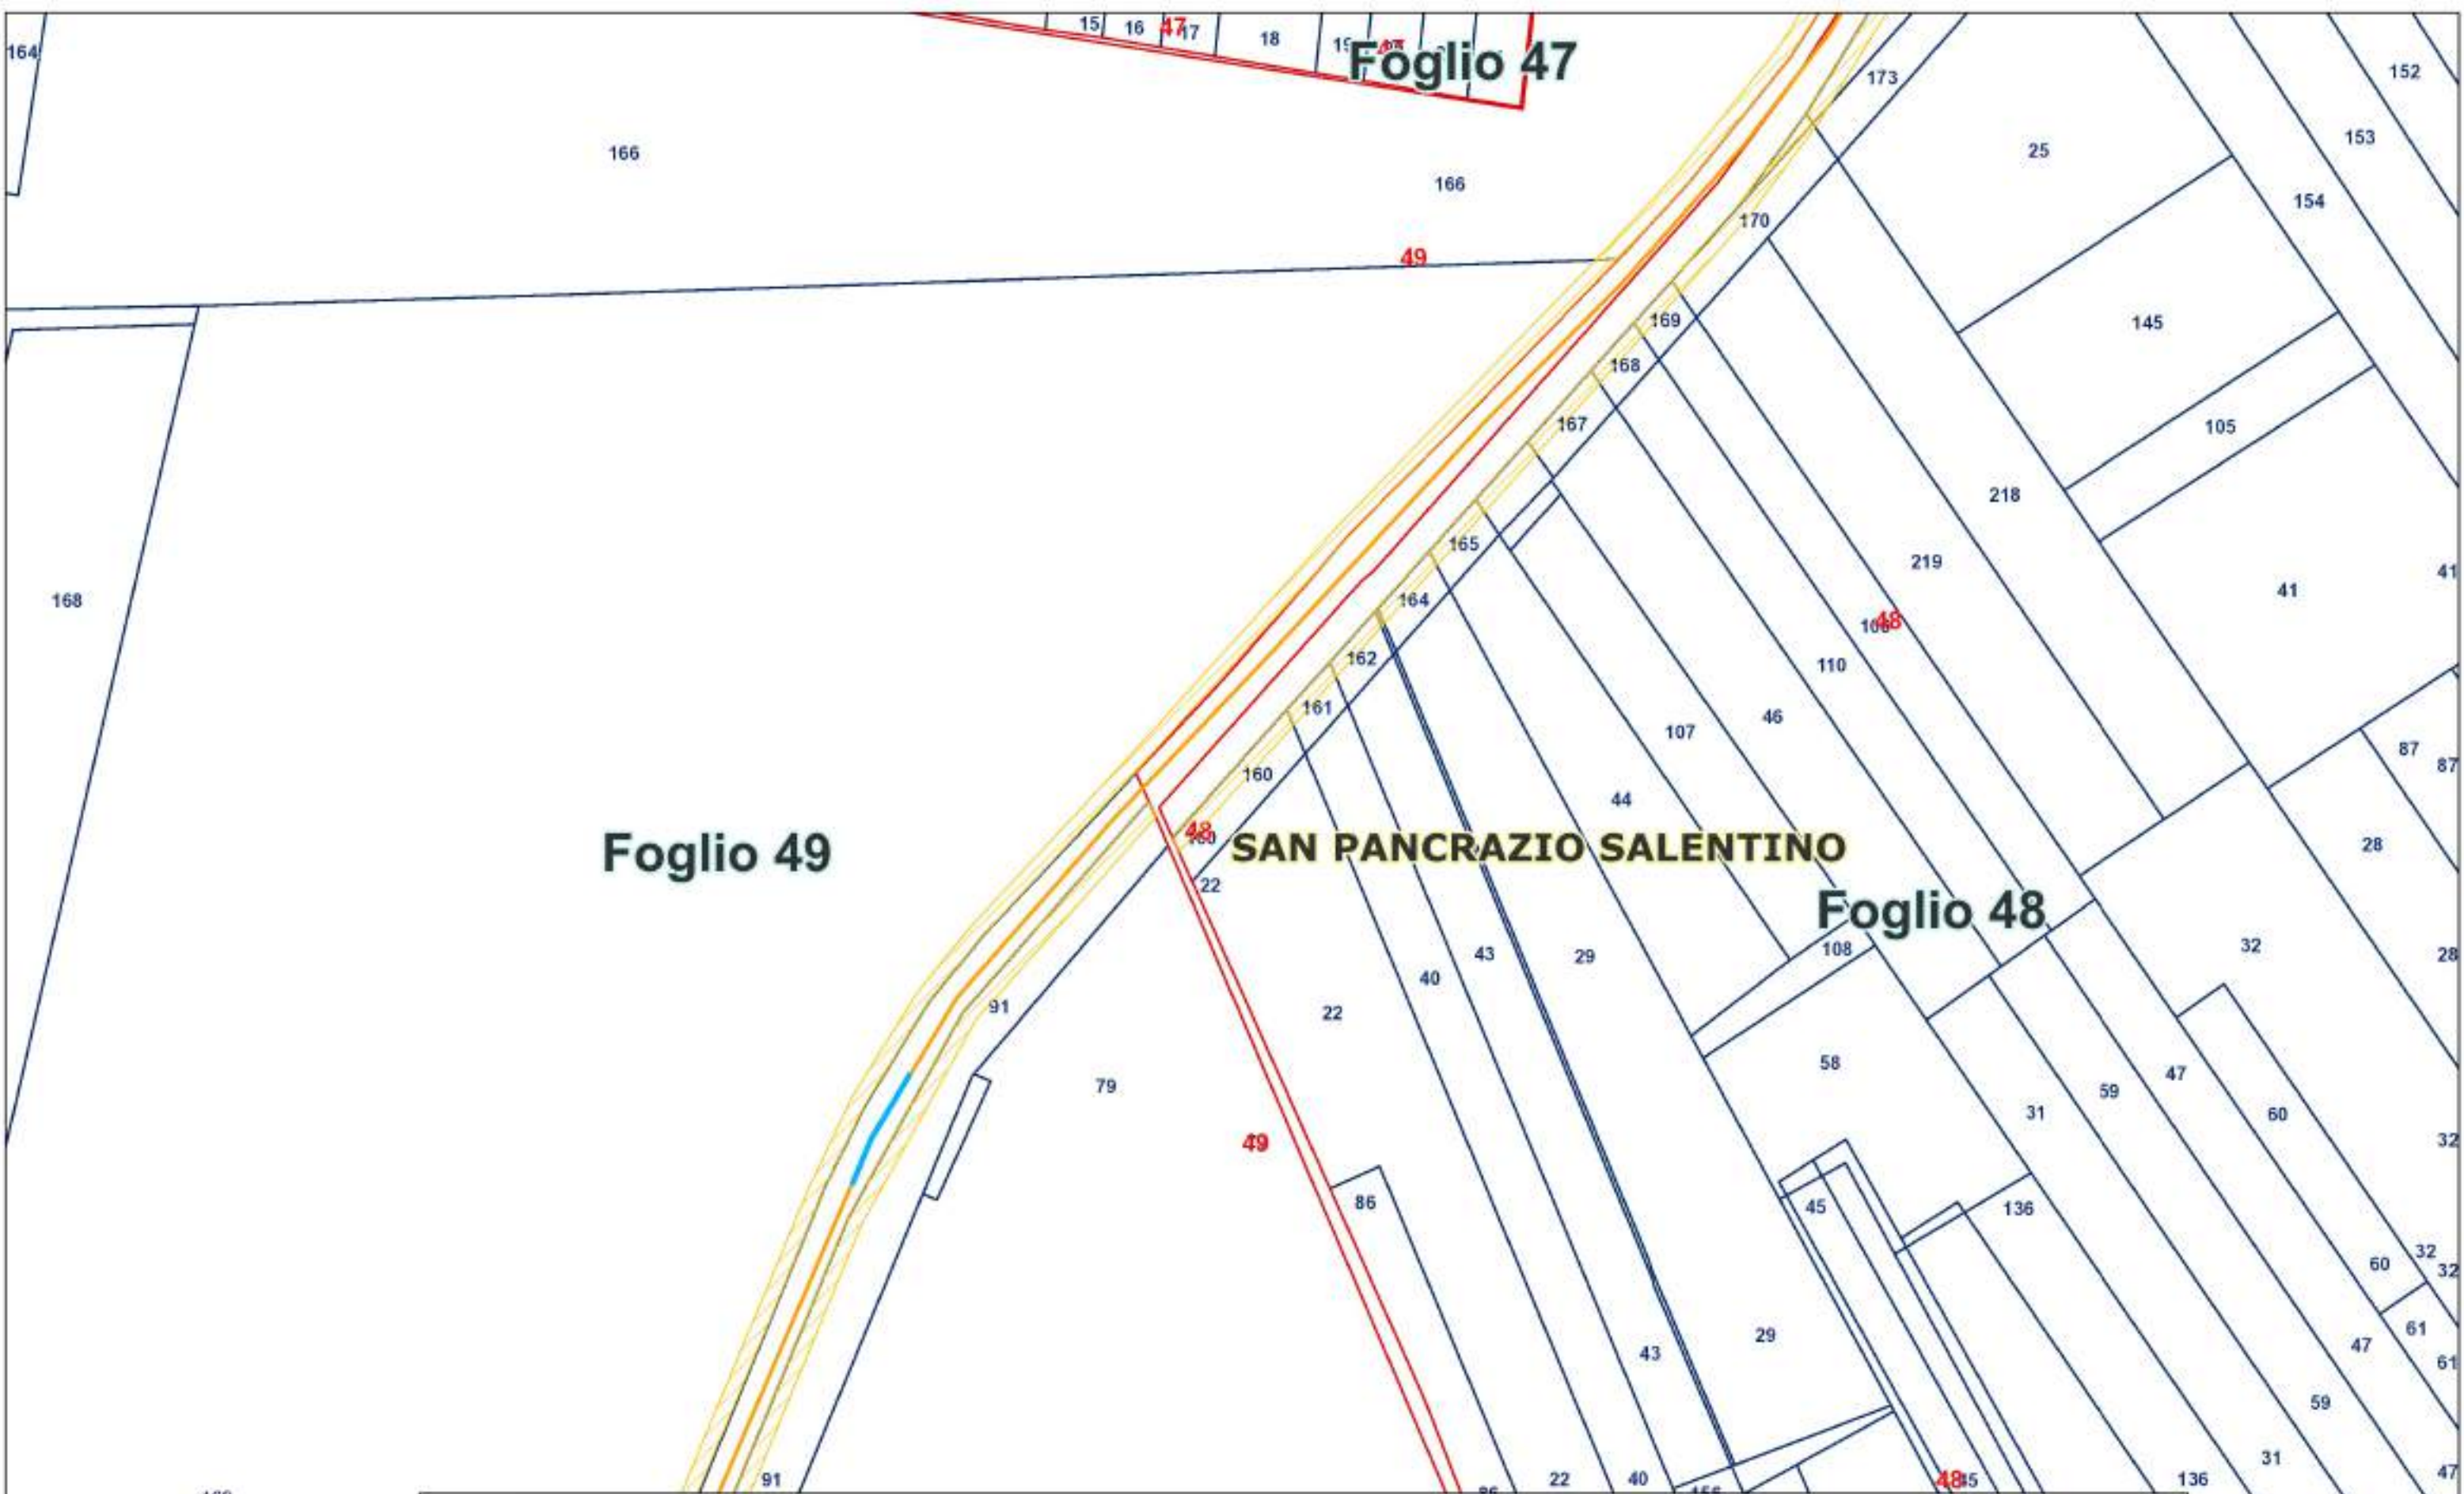

LEGENDA

- AREA DI SORVOLO
- WTG
- PIAZZOLE WTG
- PIAZZOLA DEFINITIVA
- PIAZZOLA DI MONTAGGIO
- FONDAZIONE


- CAVIDOTTO INTERRATO
- ALTA TENSIONE
- MEDIA TENSIONE
- TRATTI IN TOC
- CONDOTTA IDRICA
- RETICOLO IDROGRAFICO
- TRACCIATO FERROVIARIO
- VIABILITA' D'ACCESSO

- SERVITU'
- SERVITU' DI CAVIDOTTO
- SERVITU' DI PASSAGGIO
- S.E. TERNA ERCHIE
- AREE OCCUPAZIONE TEMPORANEA
- SLARGHI

- SSE + STORAGE
- BESS
- SSEU ALTRO PRODUTTORE
- SSEU CONDIVISA
- SSEU SORGENIA
- STRADA BRECCIATA

- Particelle
- Fabbricati

**PIANO PARTICELLARE
D'ESPROPRIO IN
SCALA 1:2.000**

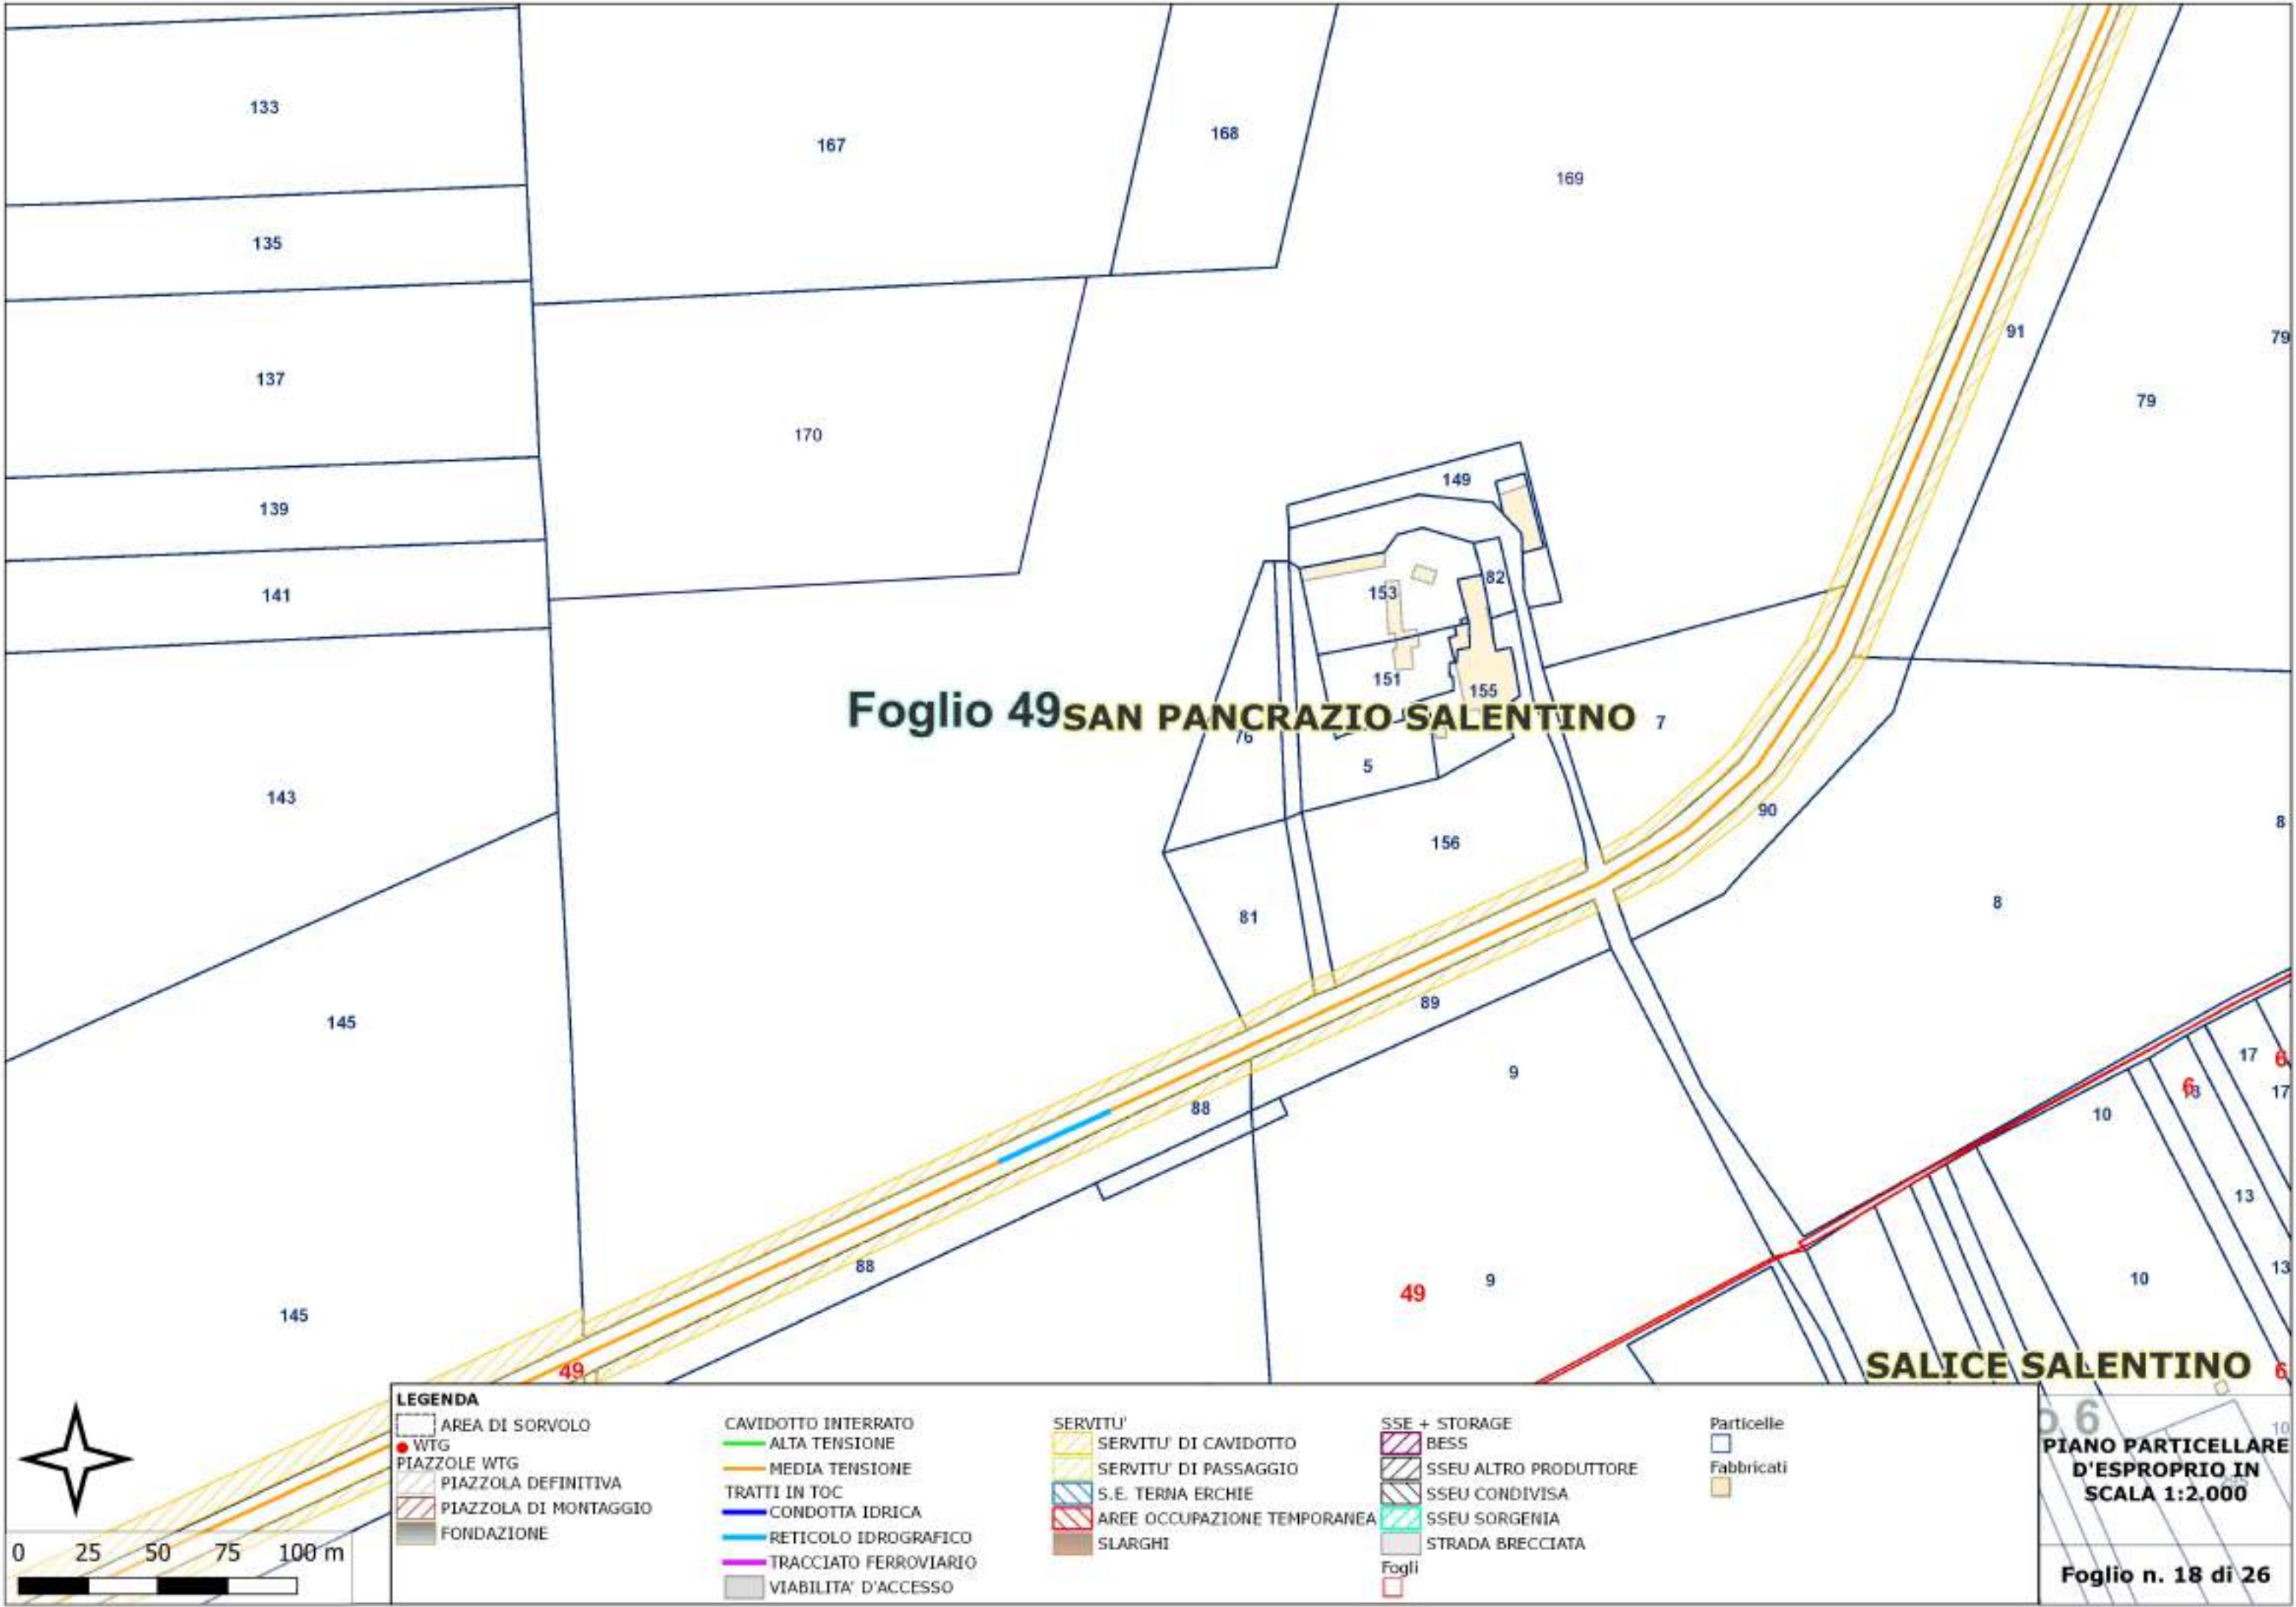

Foglio 49 SAN PANCRAZIO SALENTINO

SALICE SALENTINO

LEGENDA

- AREA DI SORVOLO
- WTG
- PIAZZOLE WTG
- PIAZZOLA DEFINITIVA
- PIAZZOLA DI MONTAGGIO
- FONDAZIONE



- CAVIDOTTO INTERRATO
- ALTA TENSIONE
- MEDIA TENSIONE
- TRATTI IN TOC
- CONDOTTA IDRICA
- RETICOLO IDROGRAFICO
- TRACCIATO FERROVIARIO
- VIABILITA' D'ACCESSO

- SERVITU'
- SERVITU' DI CAVIDOTTO
- SERVITU' DI PASSAGGIO
- S.E. TERNA ERCHIE
- AREE OCCUPAZIONE TEMPORANEA
- SLARGHI

- SSE + STORAGE
- BESS
- SSEU ALTRO PRODUTTORE
- SSEU CONDIVISA
- SSEU SORGENIA
- STRADA BRECCIATA

- Particelle
- Fabbricati

PIANO PARTICELLARE
D'ESPROPRIO IN
SCALA 1:2.000

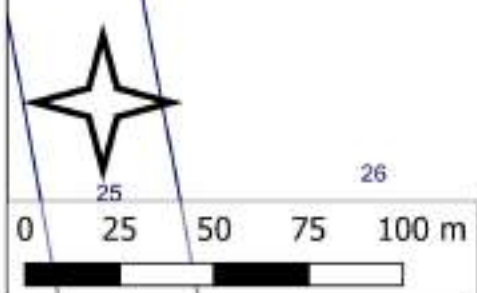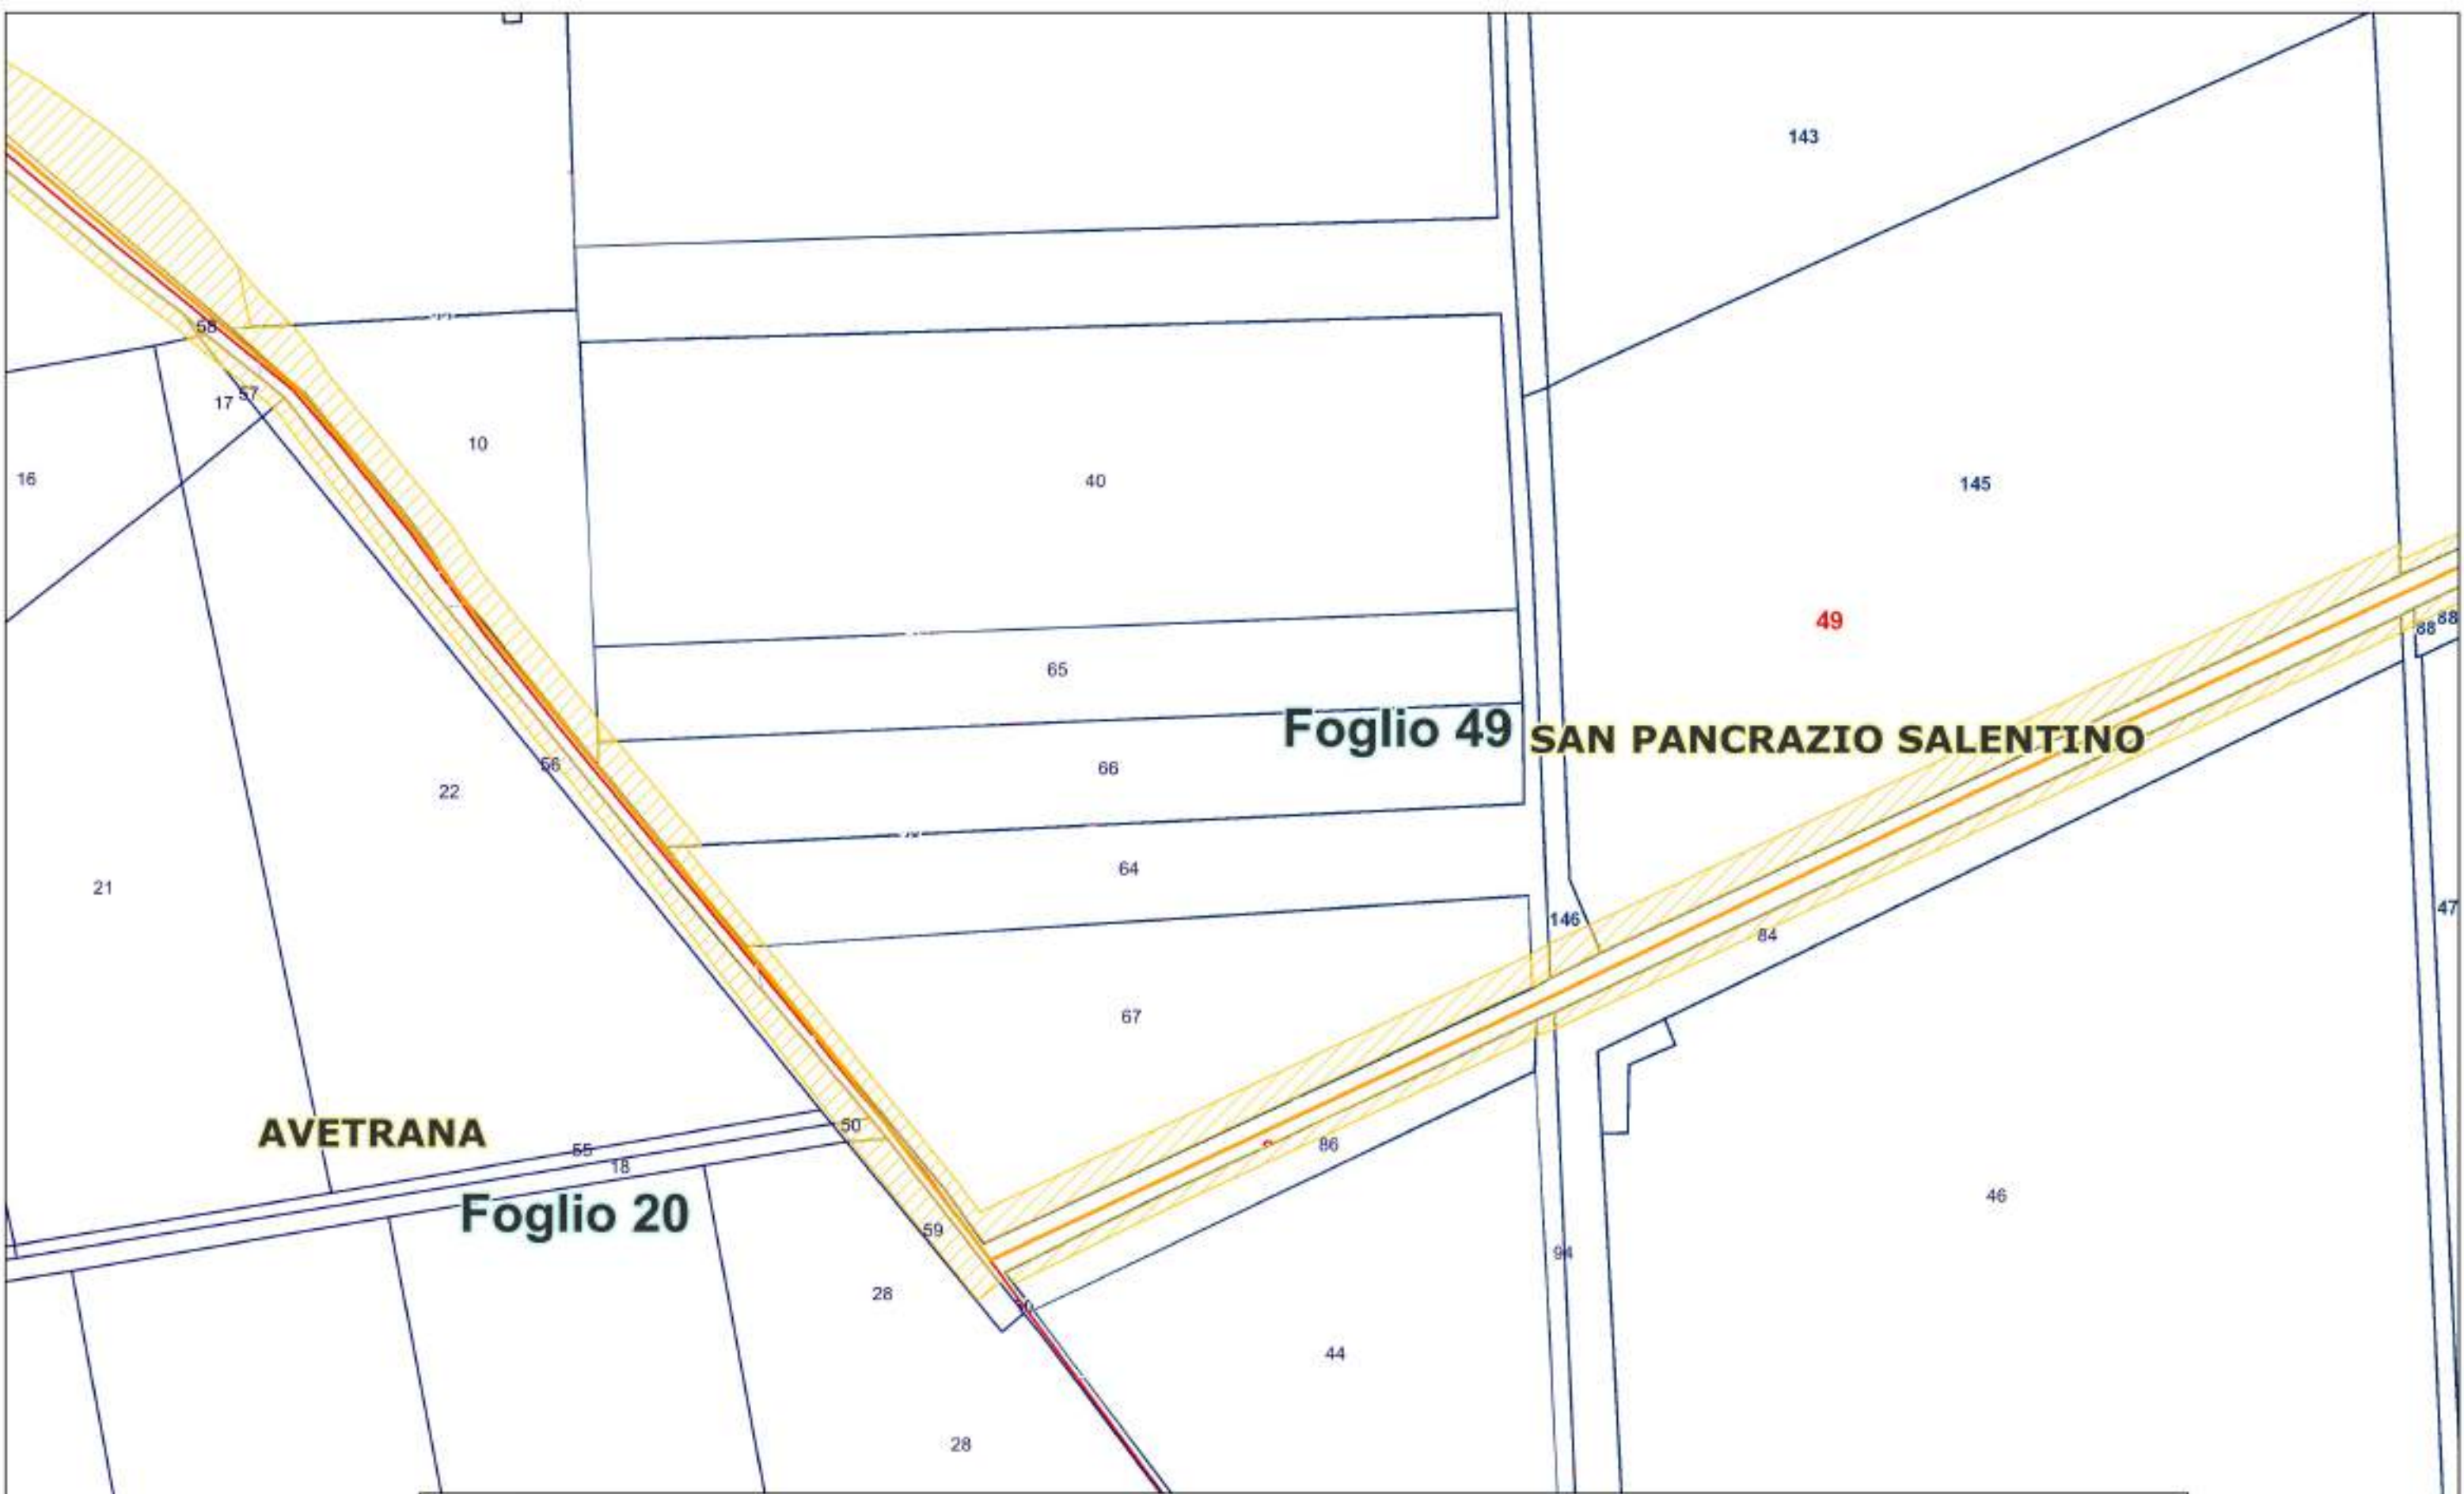

LEGENDA

- AREA DI SORVOLO
- WTG
- PIAZZOLE WTG
- PIAZZOLA DEFINITIVA
- PIAZZOLA DI MONTAGGIO
- FONDAZIONE

- CAVIDOTTO INTERRATO
- ALTA TENSIONE
- MEDIA TENSIONE
- TRATTI IN TOC
- CONDOTTA IDRICA
- RETICOLO IDROGRAFICO
- TRACCIATO FERROVIARIO
- VIABILITA' D'ACCESSO



- SERVITU'
- SERVITU' DI CAVIDOTTO
- SERVITU' DI PASSAGGIO
- S.E. TERNA ERCHIE
- AREE OCCUPAZIONE TEMPORANEA
- SLARGHI

- SSE + STORAGE
- BESS
- SSEU ALTRO PRODUTTORE
- SSEU CONDIVISA
- SSEU SORGENIA
- STRADA BRECCIATA

- Particelle
- Fabbricati

Fogli

**PIANO PARTICELLARE
D'ESPROPRIO IN
SCALA 1:2.000**

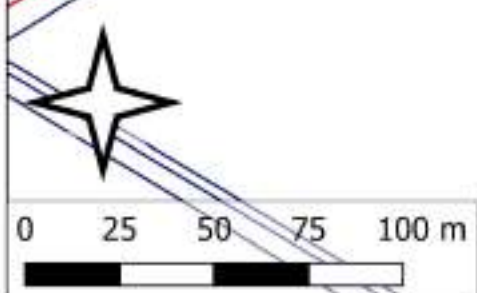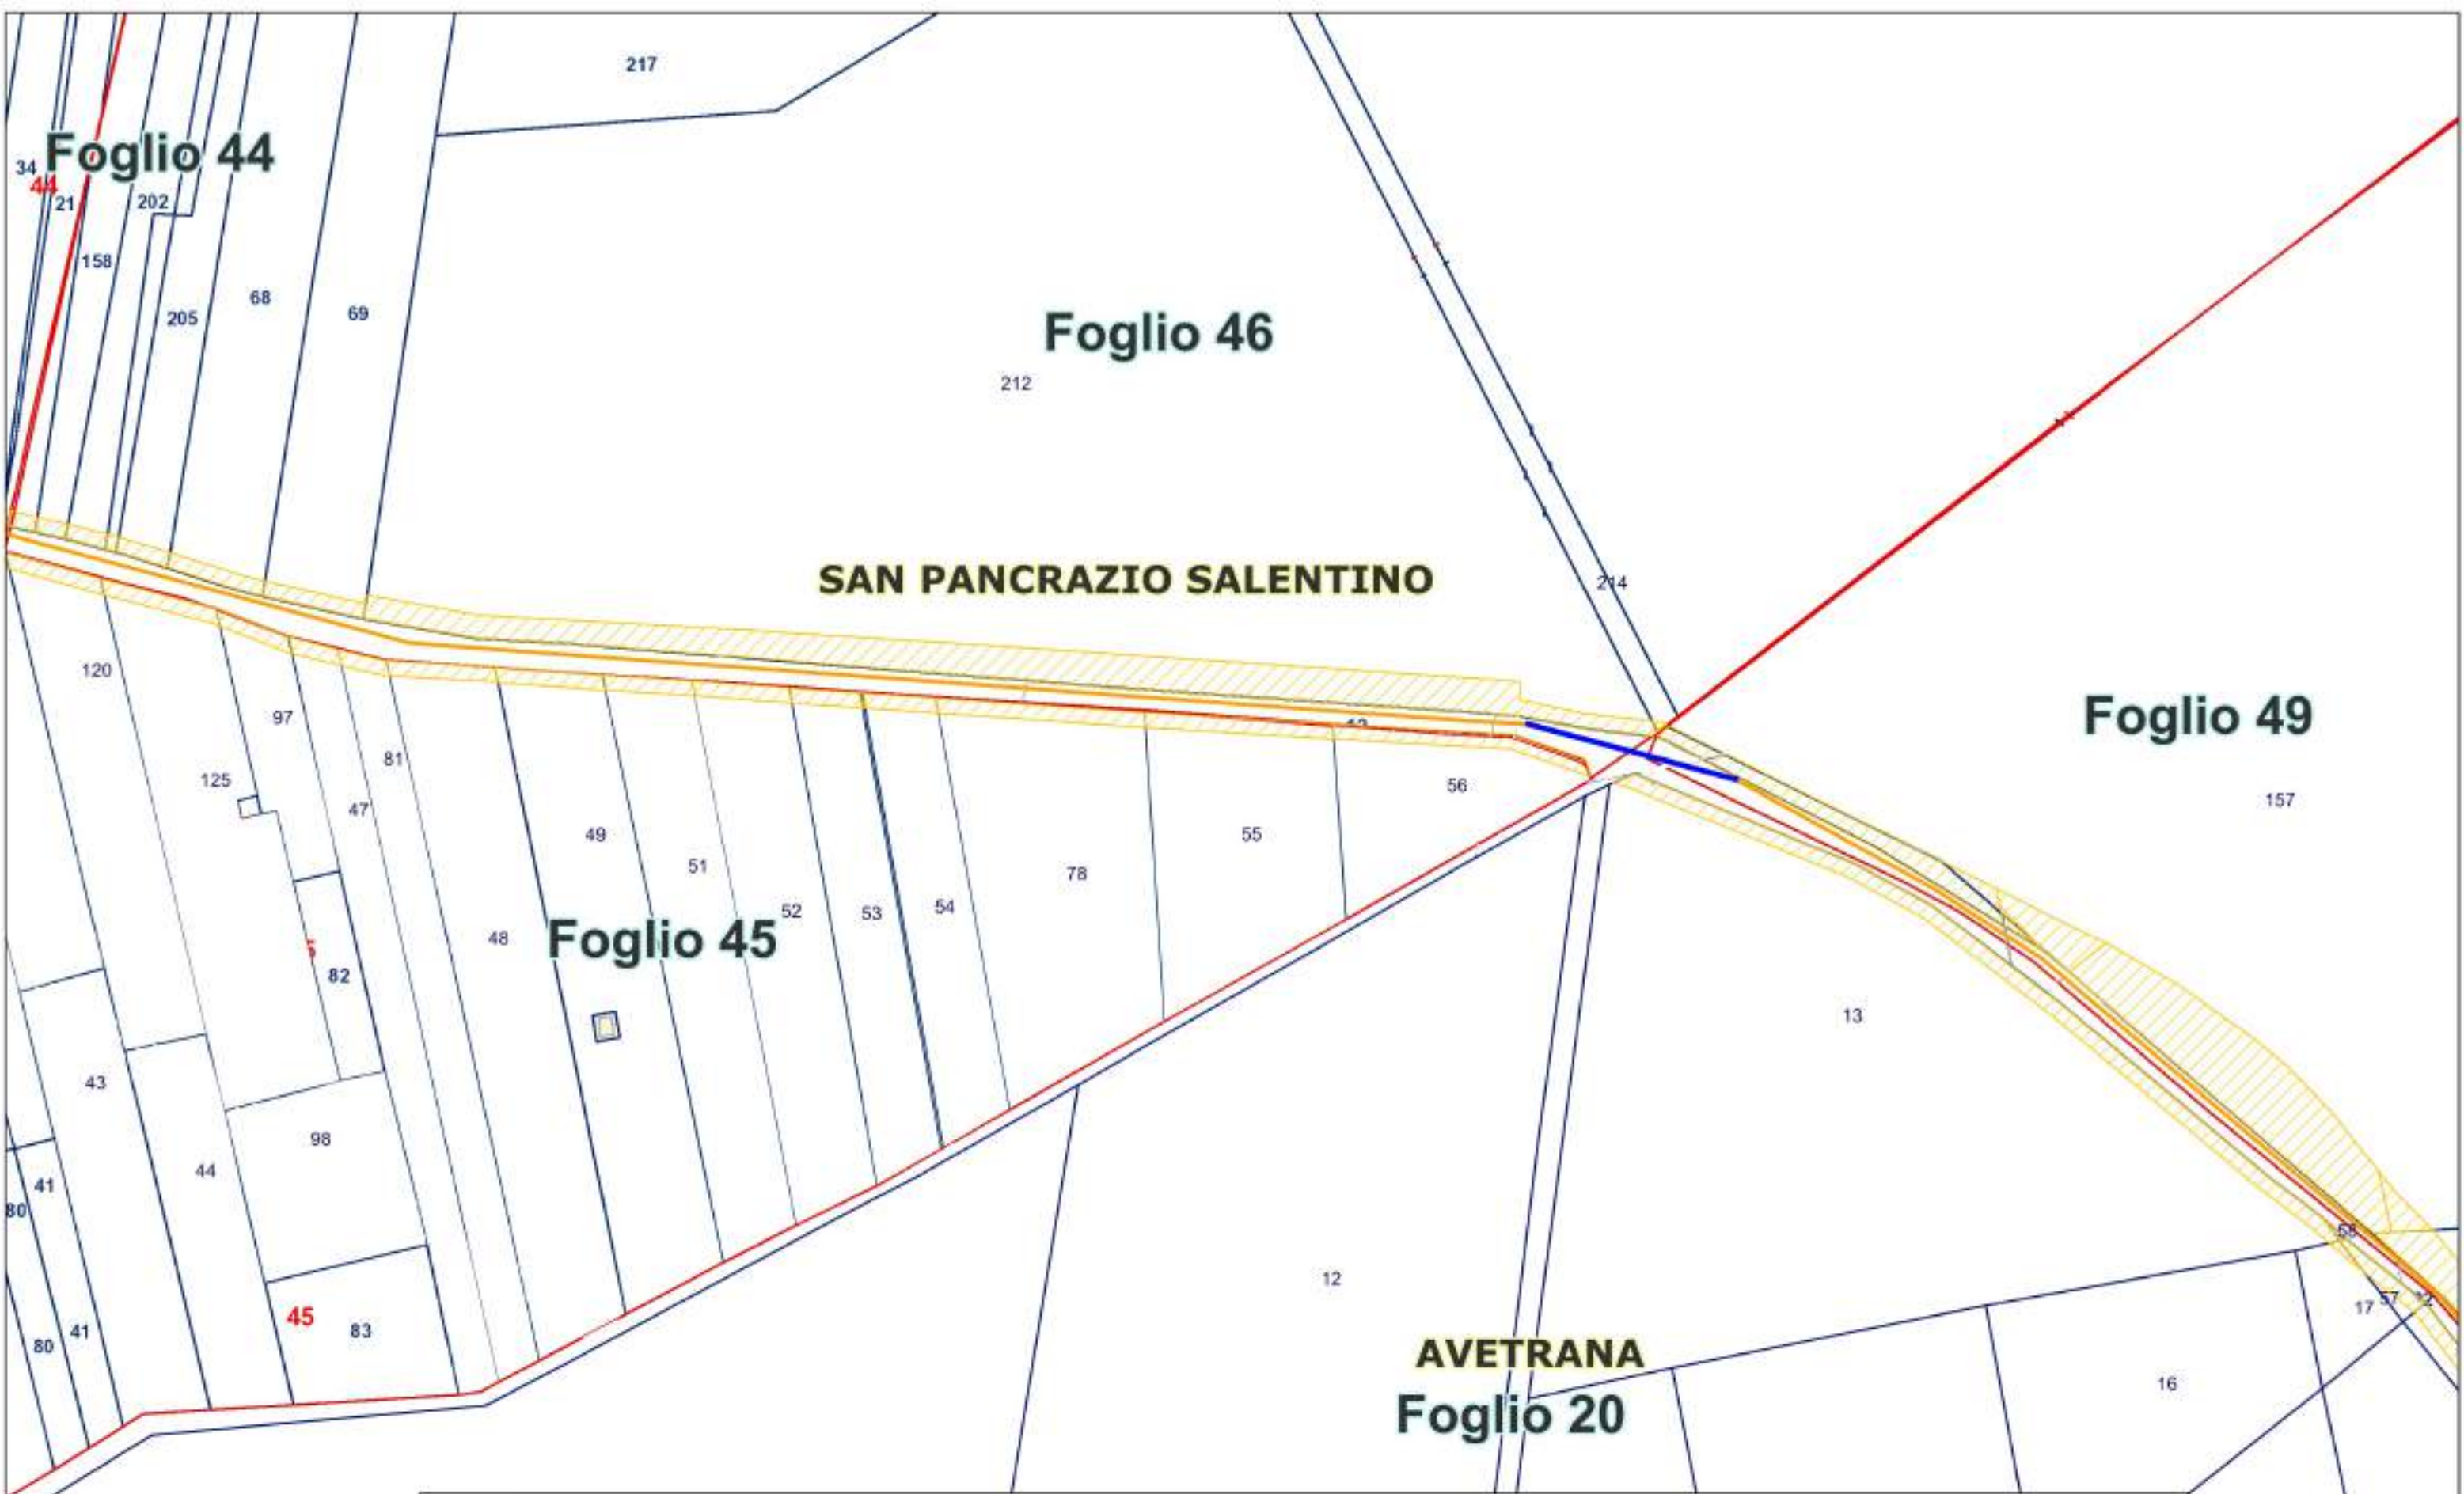

LEGENDA

- AREA DI SORVOLO
- WTG
- PIAZZOLE WTG
- PIAZZOLA DEFINITIVA
- PIAZZOLA DI MONTAGGIO
- FONDAZIONE

- CAVIDOTTO INTERRATO
- ALTA TENSIONE
- MEDIA TENSIONE
- TRATTI IN TOC
- CONDOTTA IDRICA
- RETICOLO IDROGRAFICO
- TRACCIATO FERROVIARIO
- VIABILITA' D'ACCESSO


- SERVITU'
- SERVITU' DI CAVIDOTTO
- SERVITU' DI PASSAGGIO
- S.E. TERNA ERCHIE
- AREE OCCUPAZIONE TEMPORANEA
- SLARGHI


- SSE + STORAGE
- BESS
- SSEU ALTRO PRODUTTORE
- SSEU CONDIVISA
- SSEU SORGENIA
- STRADA BRECCIATA

- Particelle
- Fabbricati

Fogli

**PIANO PARTICELLARE
D'ESPROPRIO IN
SCALA 1:2.000**

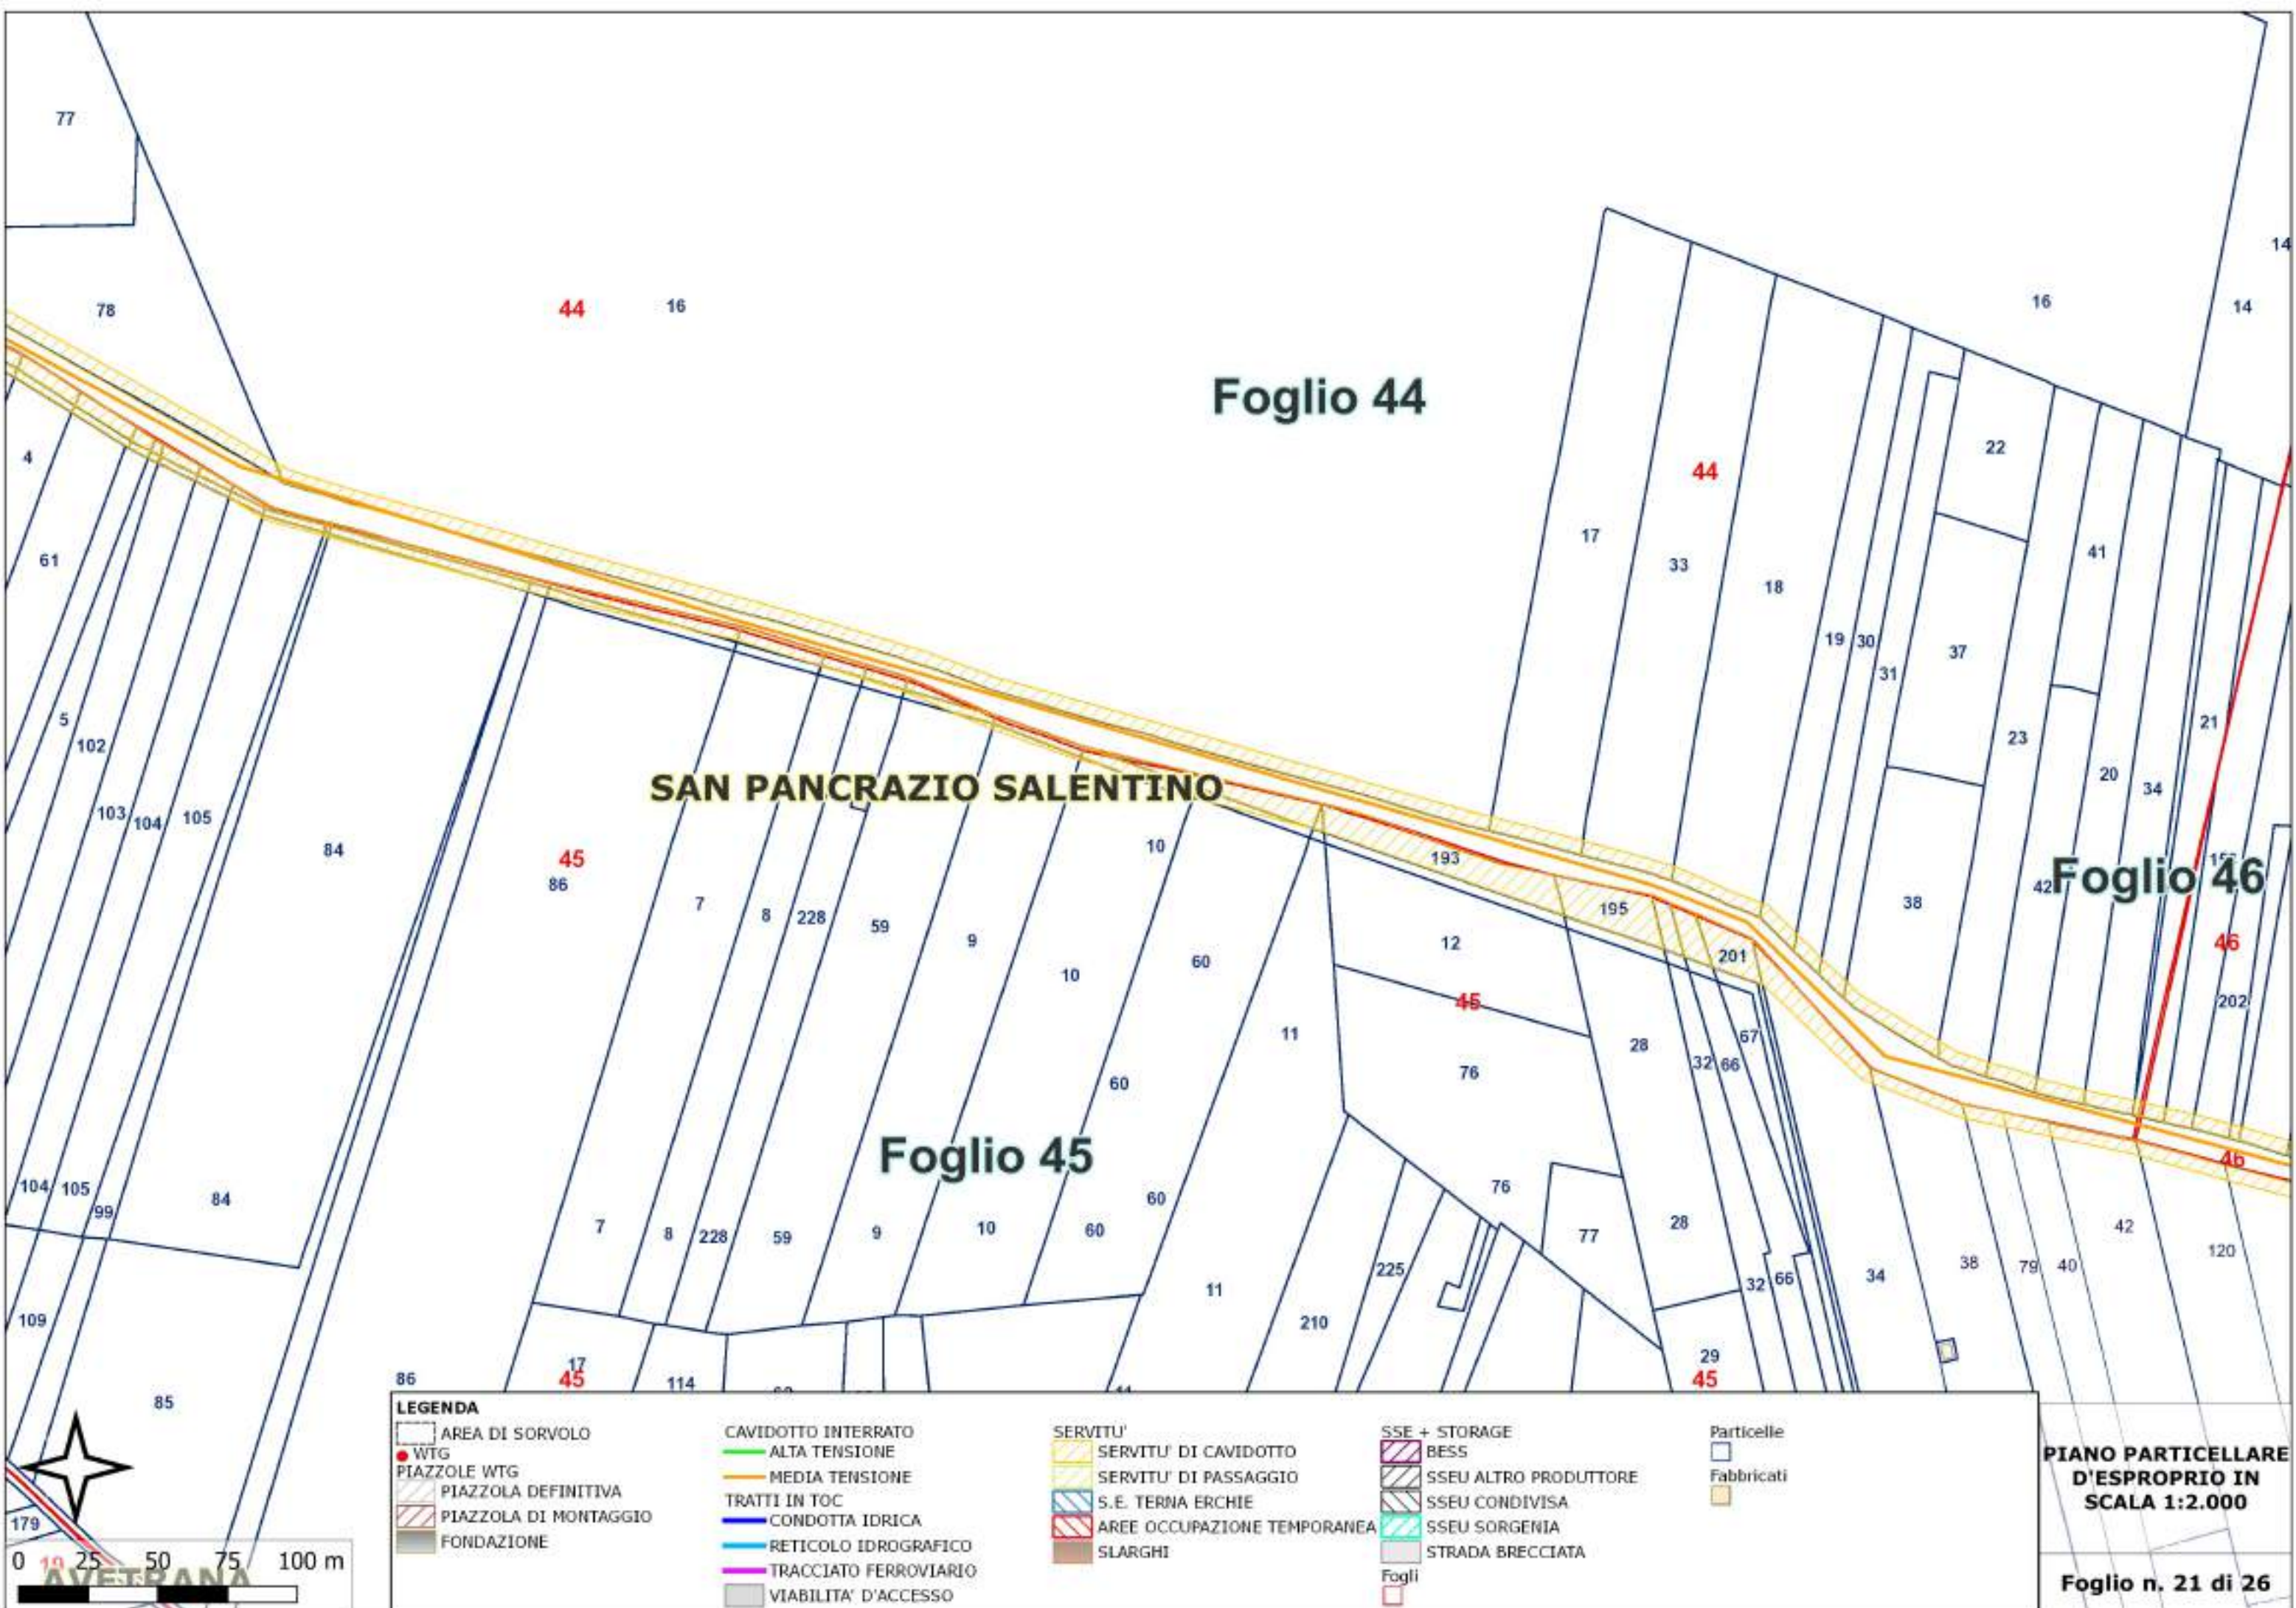

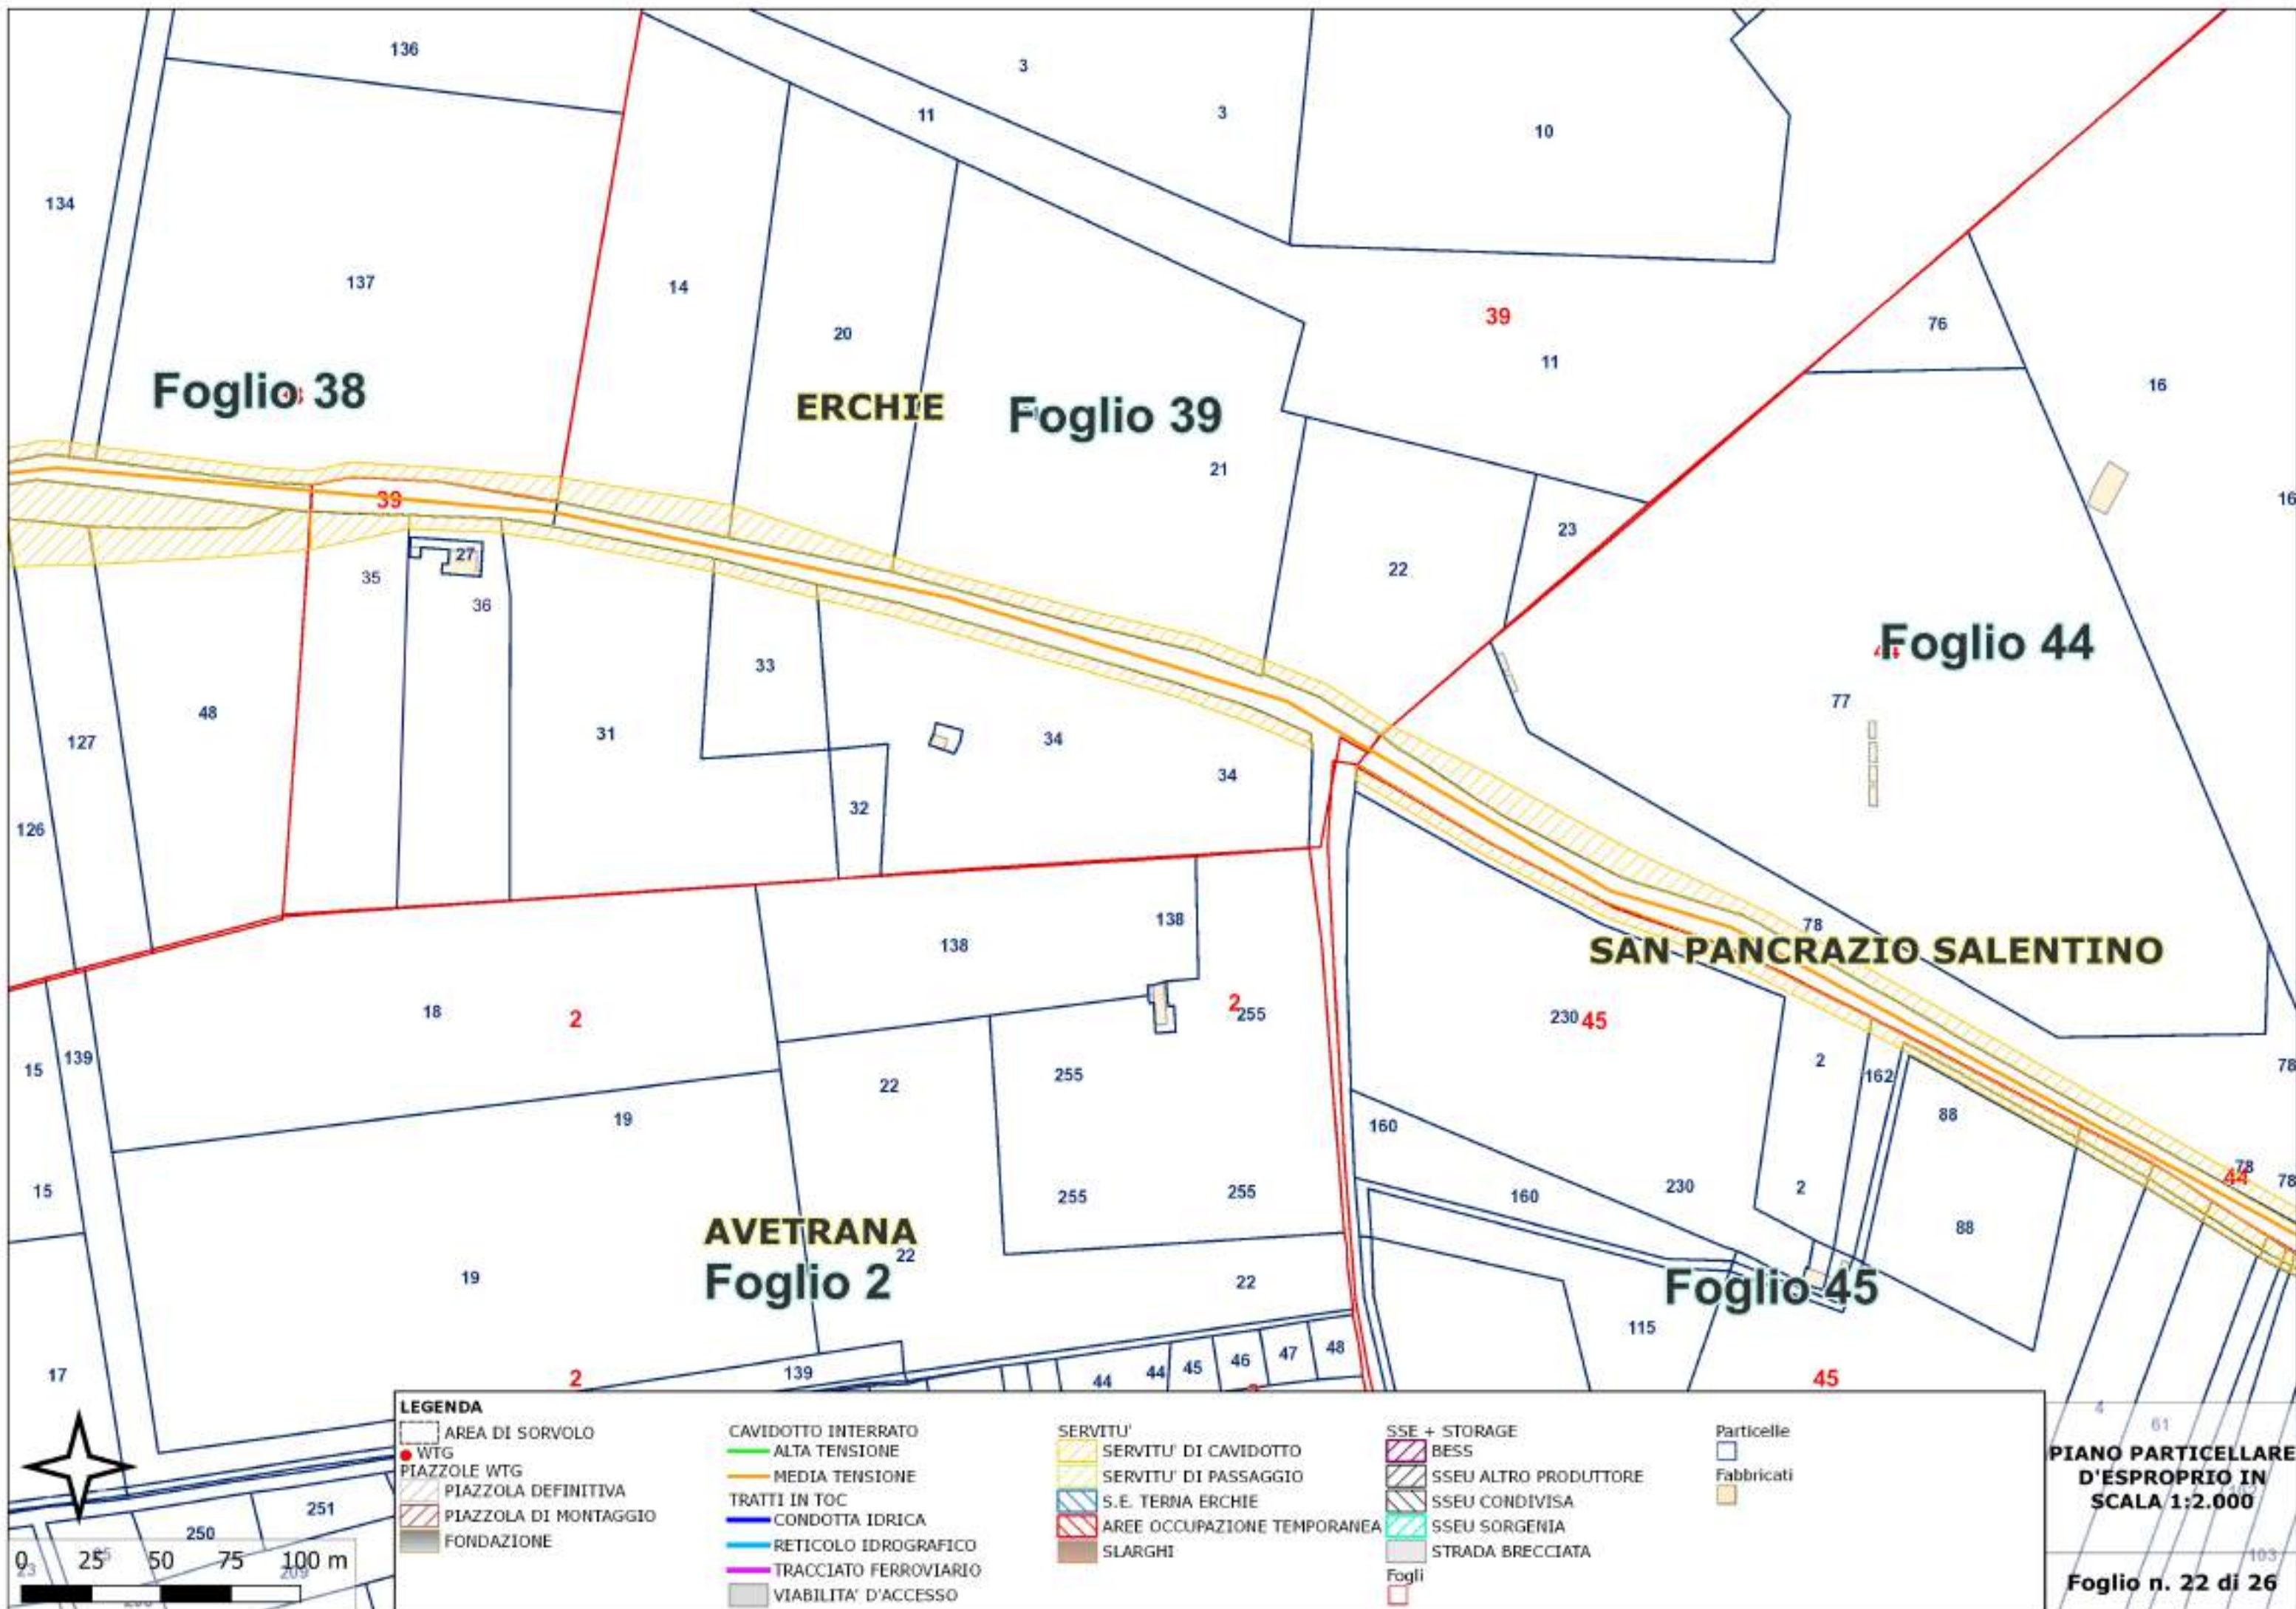

Foglio 35

ERCHIE Foglio 38

Foglio 37

LEGENDA

- AREA DI SORVOLO
- WTG
- PIAZZOLE WTG
- PIAZZOLA DEFINITIVA
- PIAZZOLA DI MONTAGGIO
- FONDAZIONE

- CAVIDOTTO INTERRATO
- ALTA TENSIONE
- MEDIA TENSIONE
- TRATTI IN TOC
- CONDOTTA IDRICA
- RETICOLO IDROGRAFICO
- TRACCIATO FERROVIARIO
- VIABILITA' D'ACCESSO

- SERVITU'
- SERVITU' DI CAVIDOTTO
- SERVITU' DI PASSAGGIO
- S.E. TERNA ERCHIE
- AREE OCCUPAZIONE TEMPORANEA
- SLARGHI

- SSE + STORAGE
- BESS
- SSEU ALTRO PRODUTTORE
- SSEU CONDIVISA
- SSEU SORGENIA
- STRADA BRECCIATA

- Particelle
- Fabbricati


Fogli



PIANO PARTICELLARE
D'ESPROPRIO IN
SCALA 1:2.000

Foglio n. 23 di 26




0 25 50 75 100 m

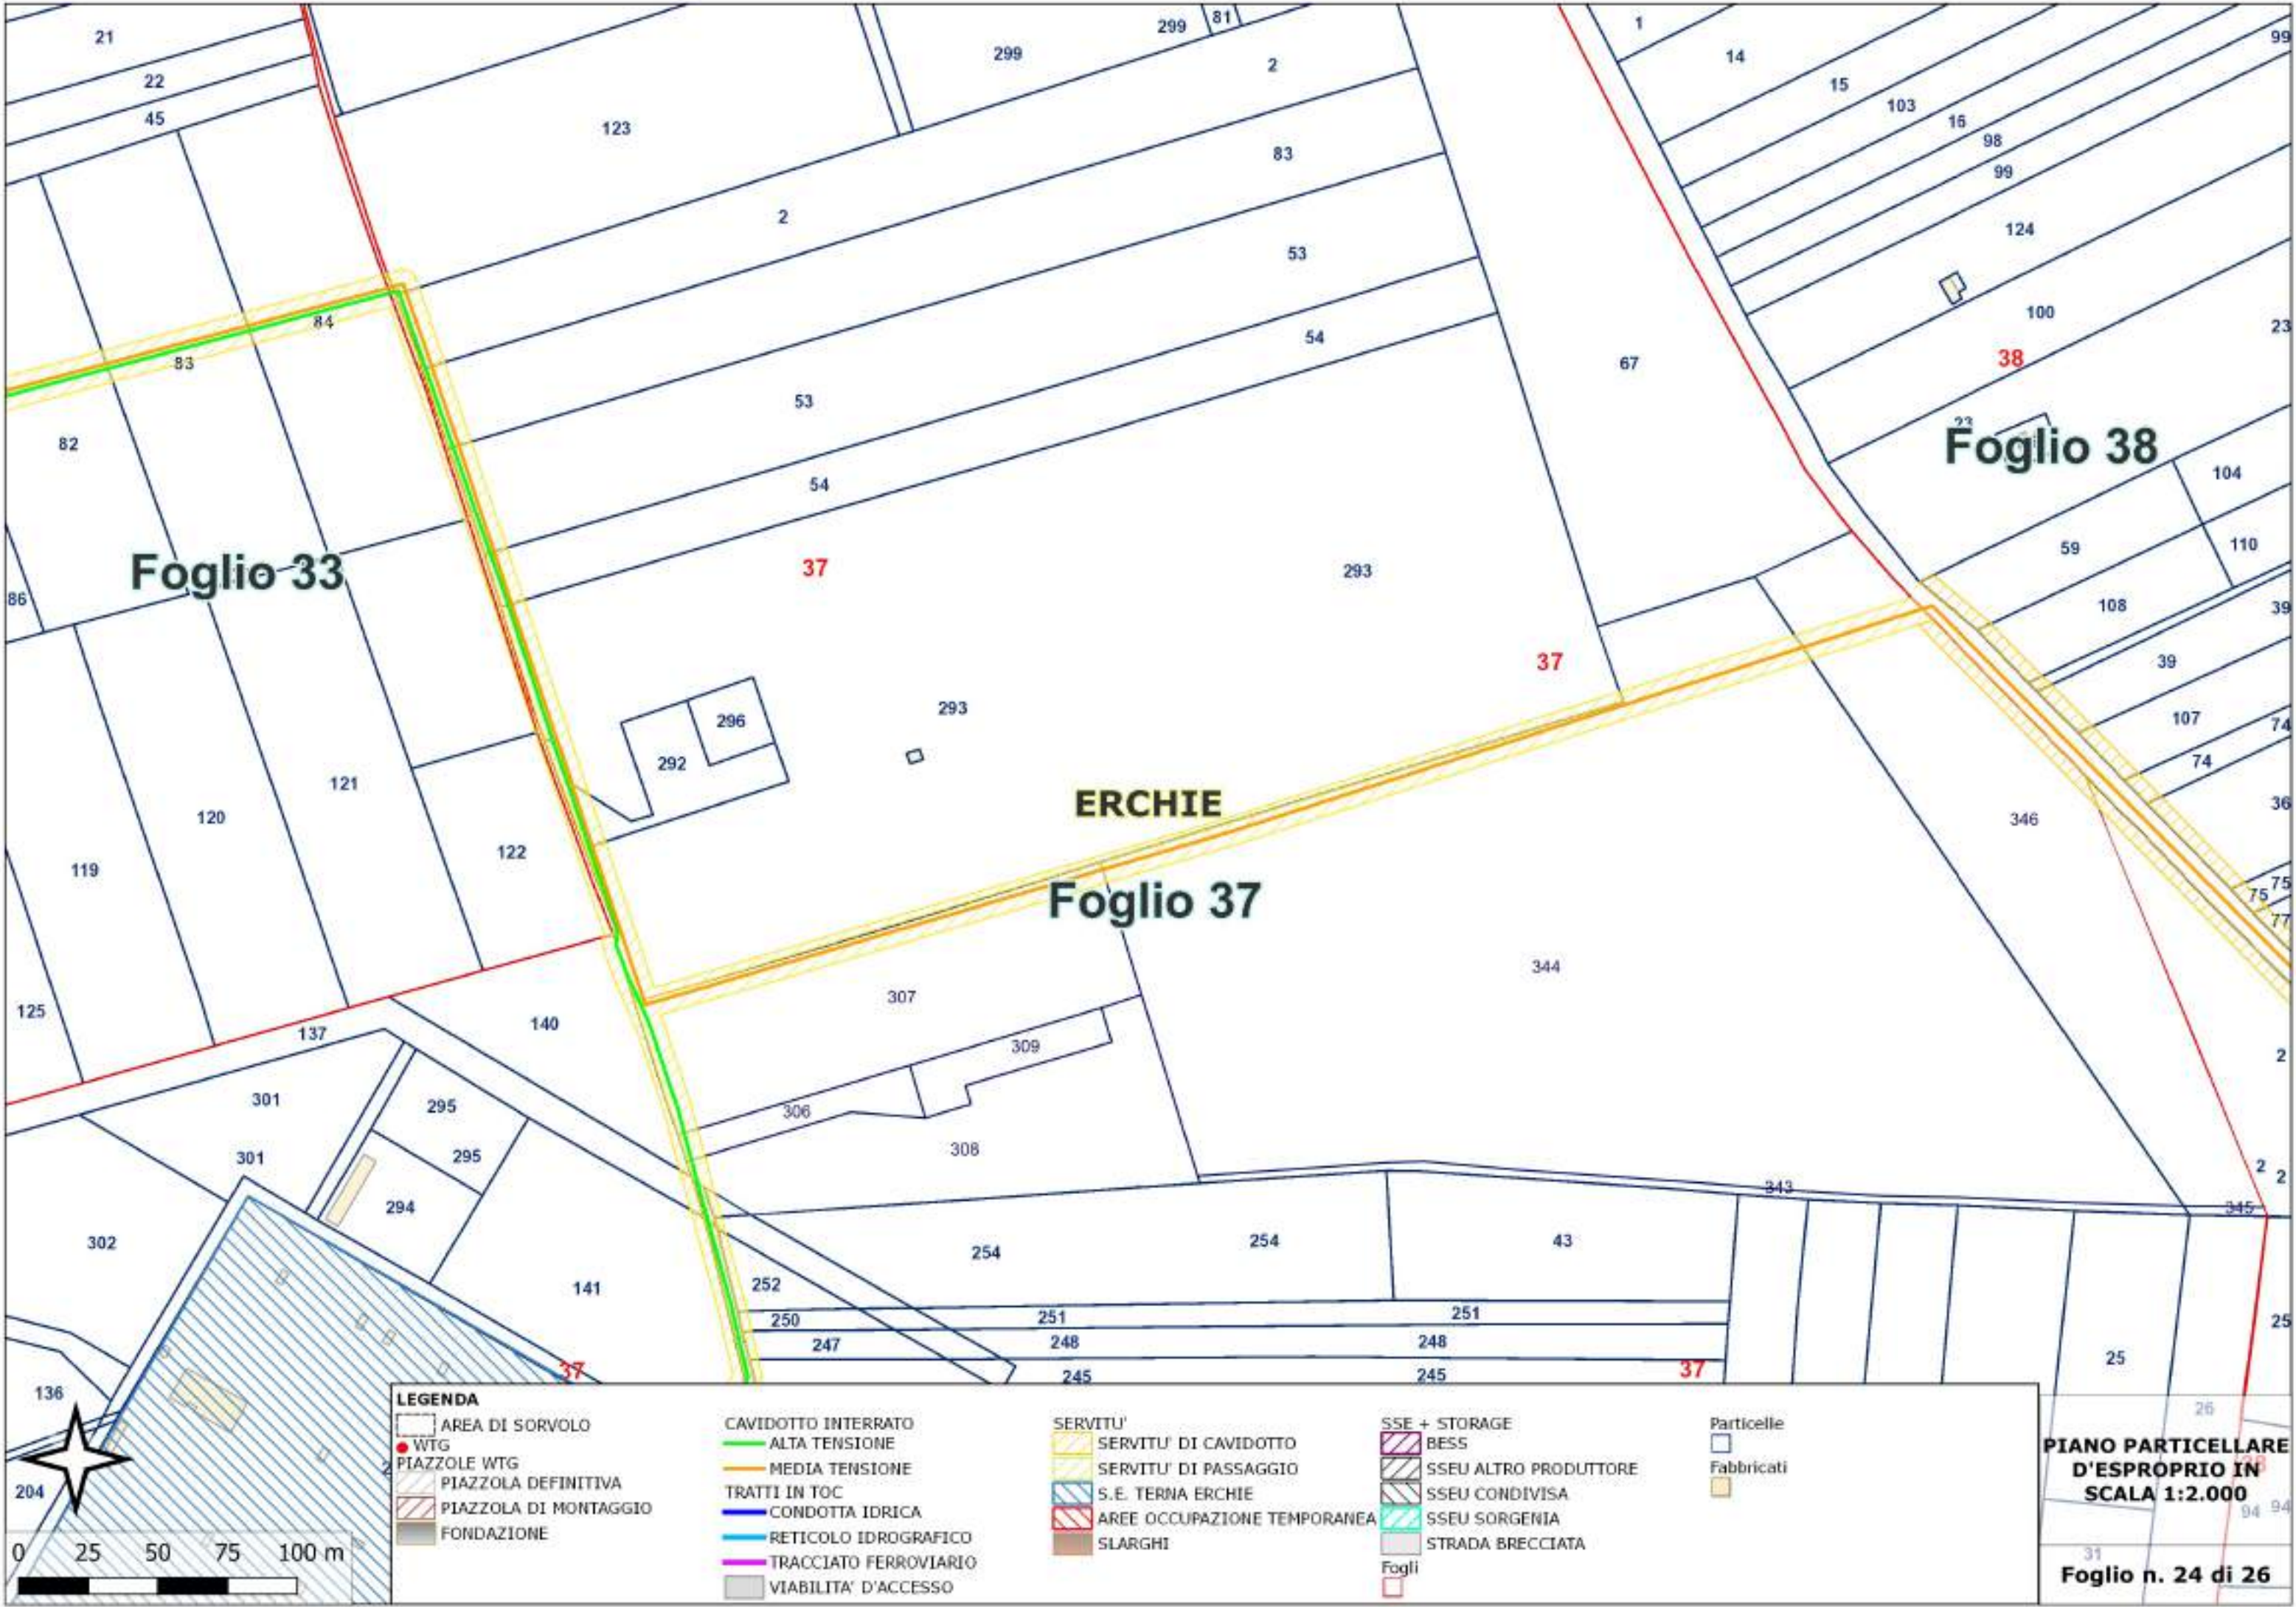

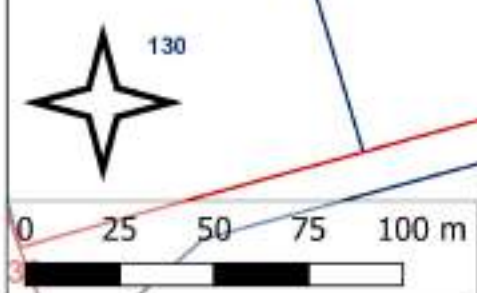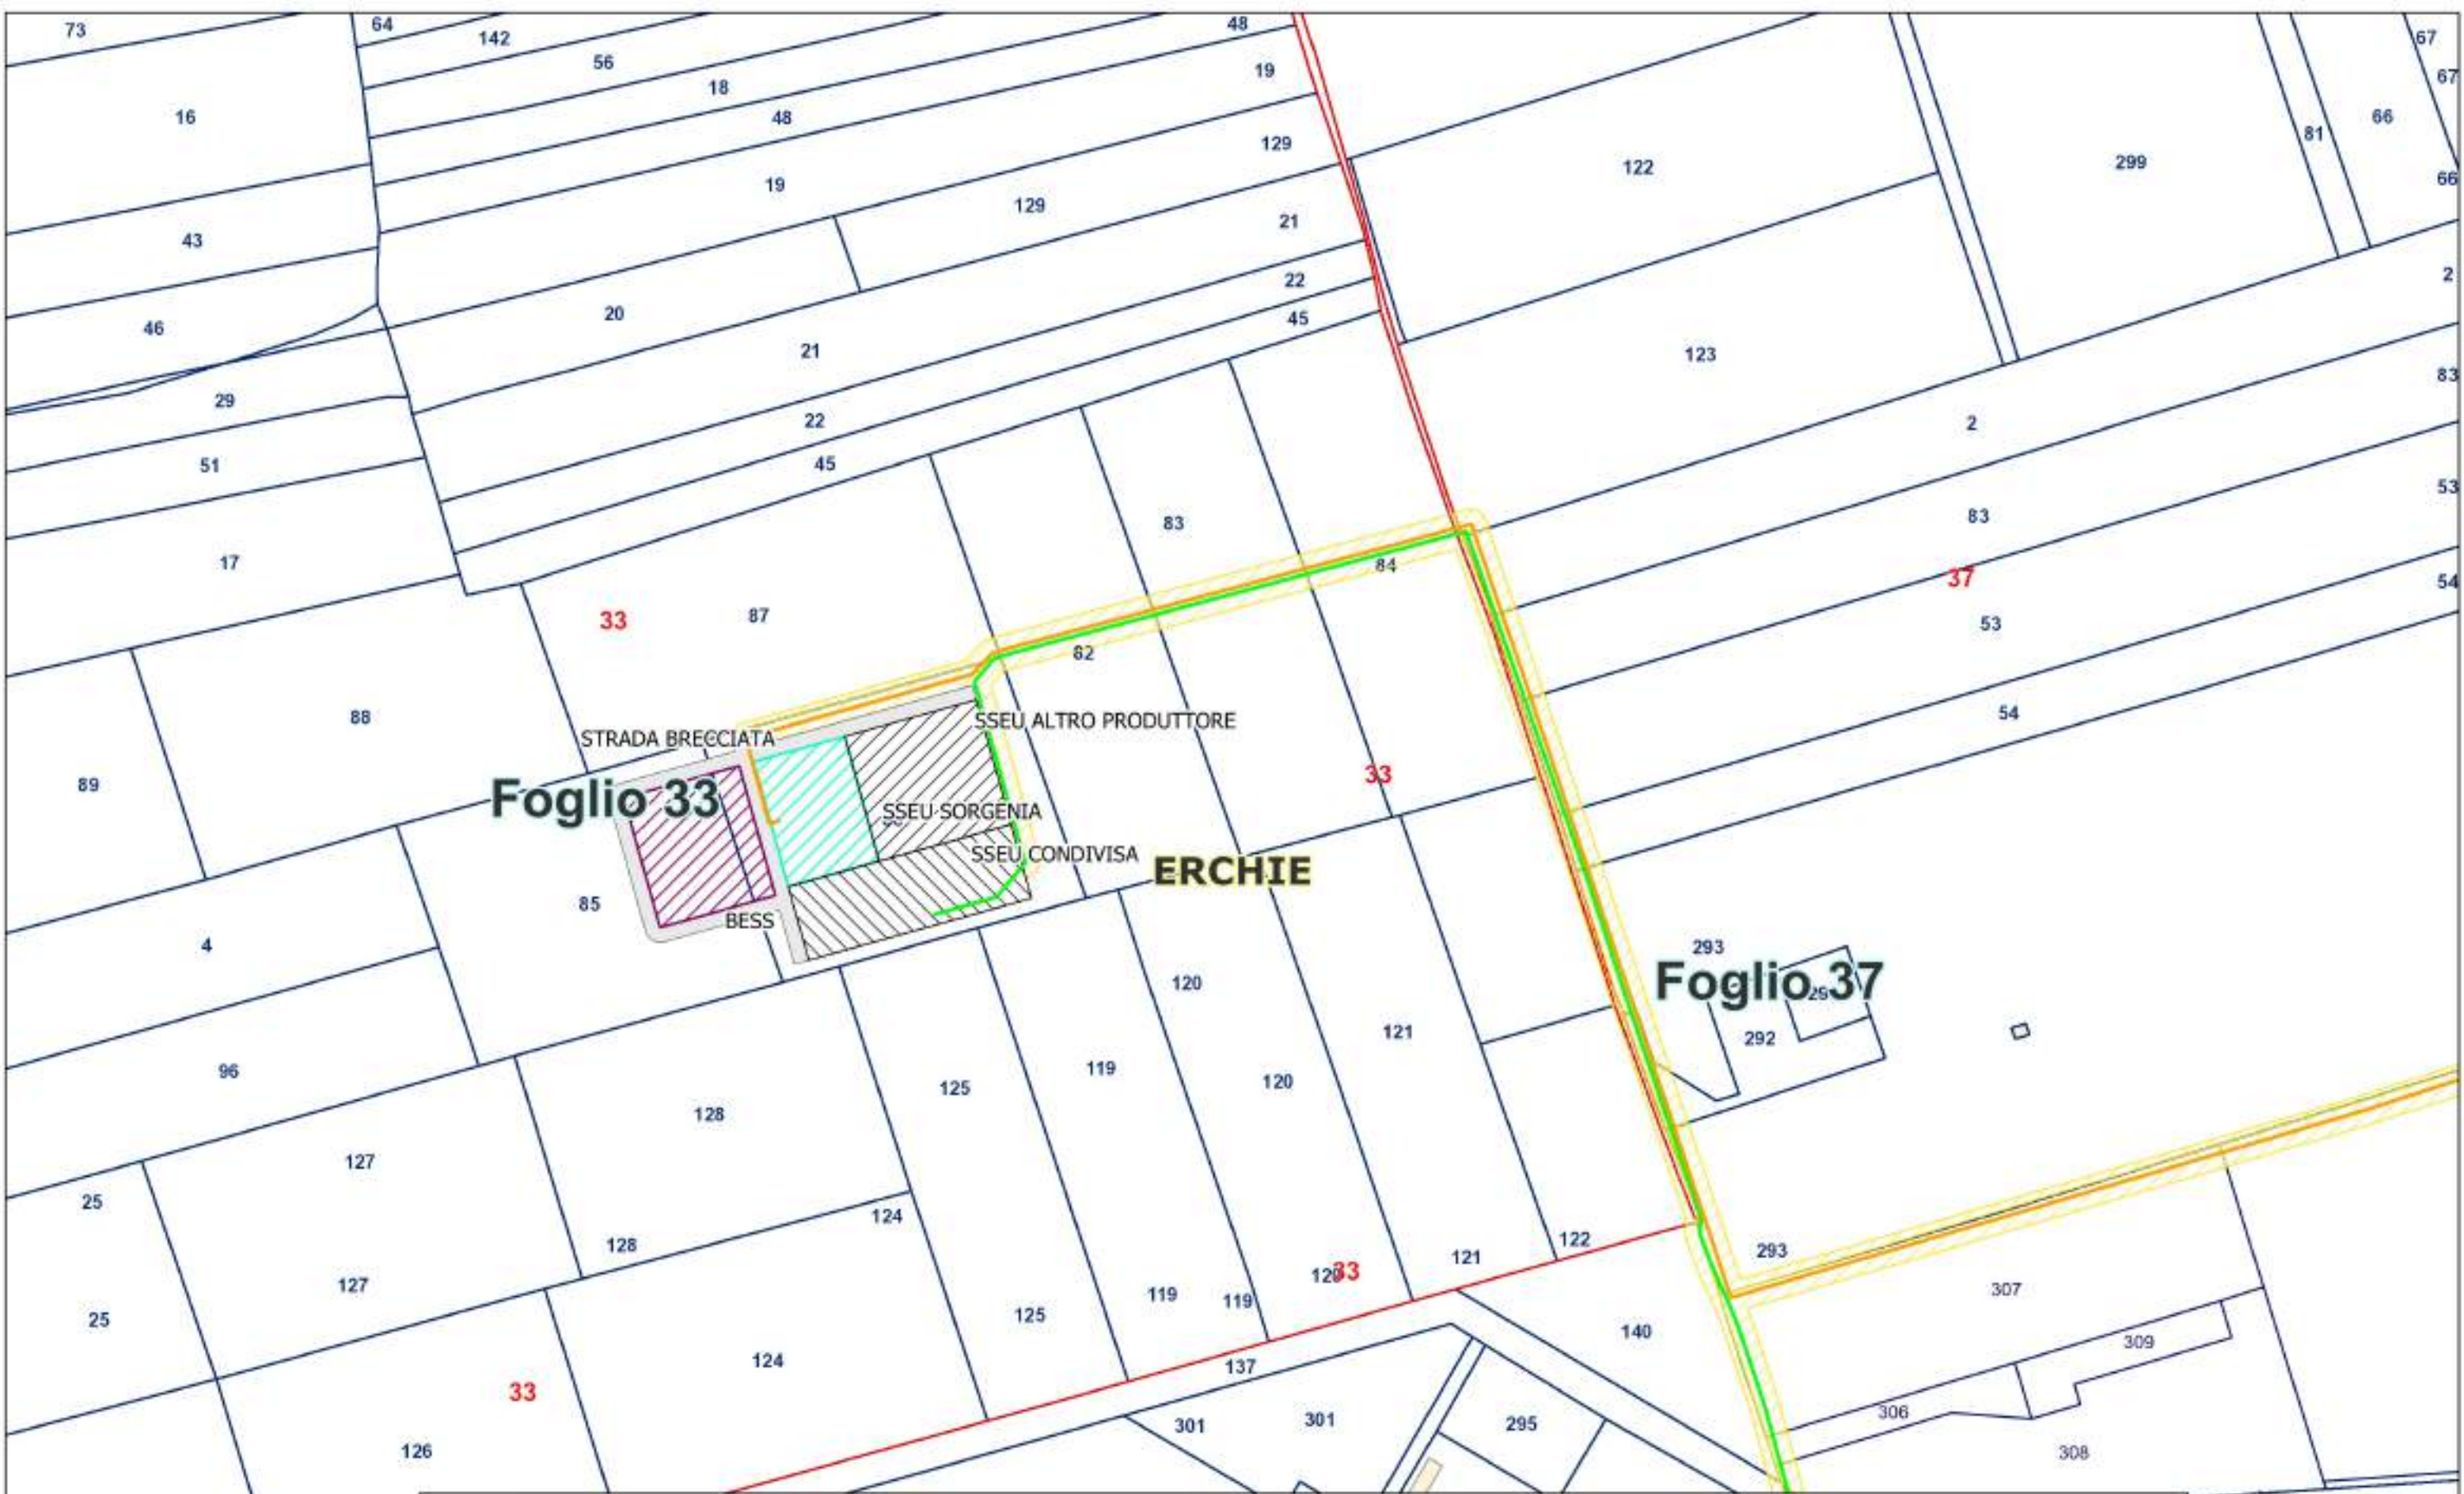


LEGENDA				
AREA DI SORVOLO	CAVIDOTTO INTERRATO	SERVITU' DI CAVIDOTTO	SSE + STORAGE	Particelle
WTG	ALTA TENSIONE	SERVITU' DI PASSAGGIO	BESS	Fabbricati
PIAZZOLE WTG	MEDIA TENSIONE	S.E. TERNA ERCHIE	SSEU ALTRO PRODUTTORE	
PIAZZOLA DEFINITIVA	TRATTI IN TOC	AREE OCCUPAZIONE TEMPORANEA	SSEU CONDIVISA	
PIAZZOLA DI MONTAGGIO	CONDOTTA IDRICA	SLARGHI	SSEU SORGENIA	
FONDAZIONE	RETICOLO IDROGRAFICO		STRADA BRECCIATA	
	TRACCIATO FERROVIARIO		Fogli	
	VIABILITA' D'ACCESSO			


PANORAMICA GENERALE DELLE AREE DI OCCUPAZIONE TEMPORANEA PER GLI SLARGHI

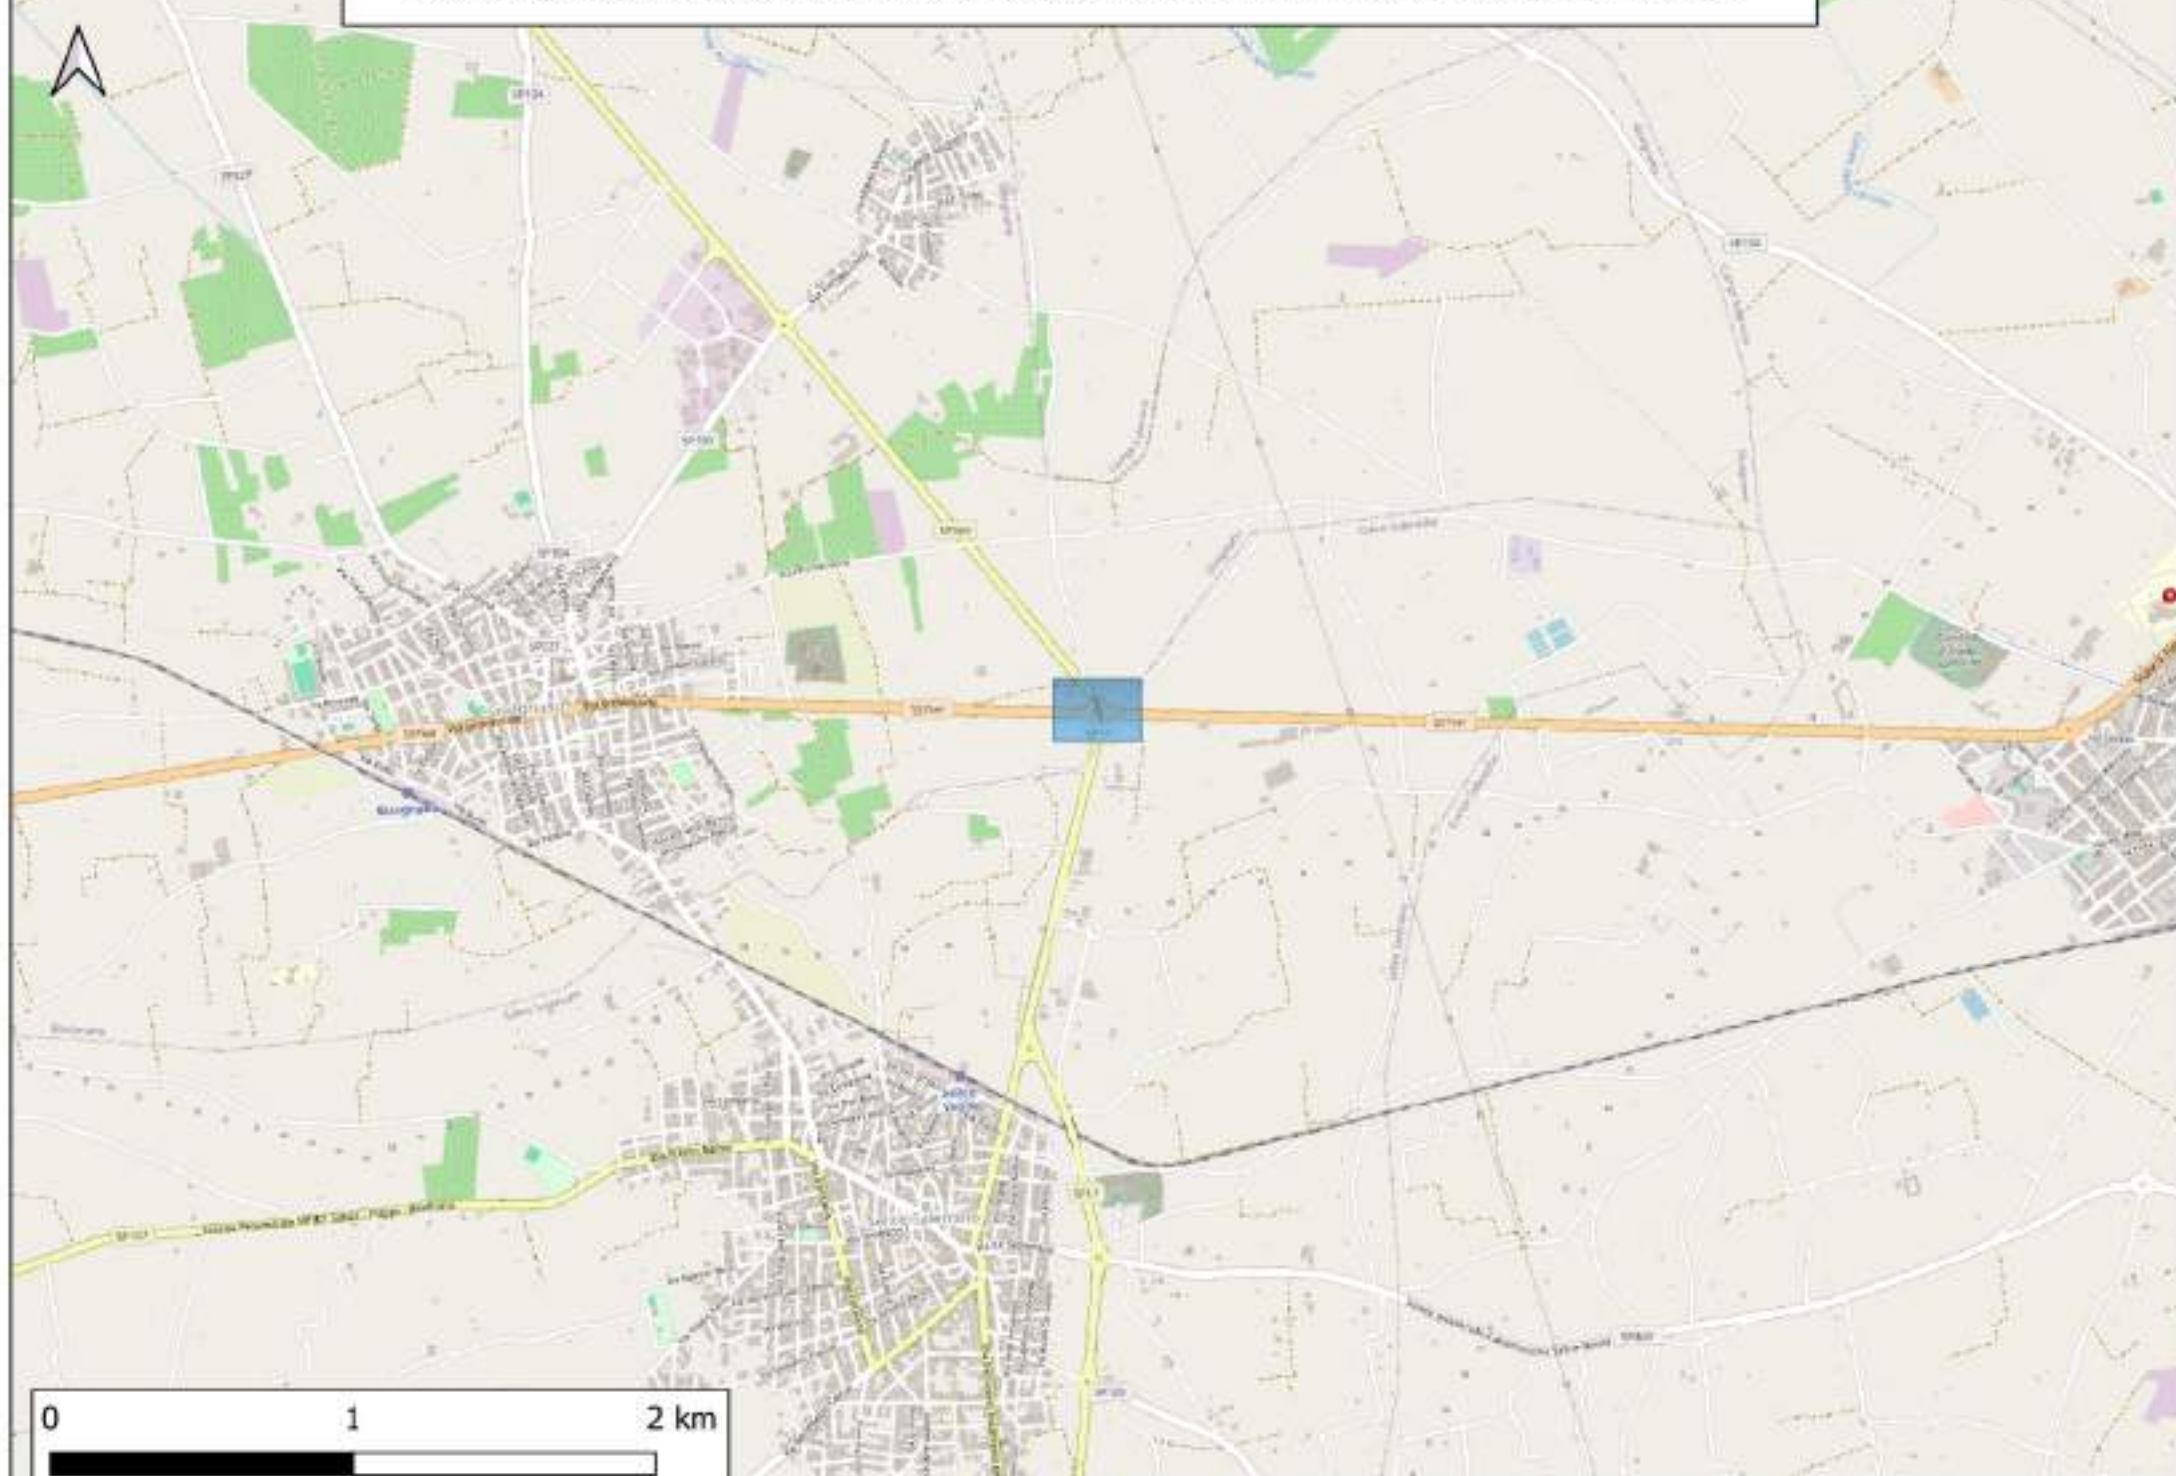


AREA DI OCCUPAZIONE TEMPORANEA PER IL PASSAGGIO DEI MEZZI DI TRASPORTO DELLE WTG

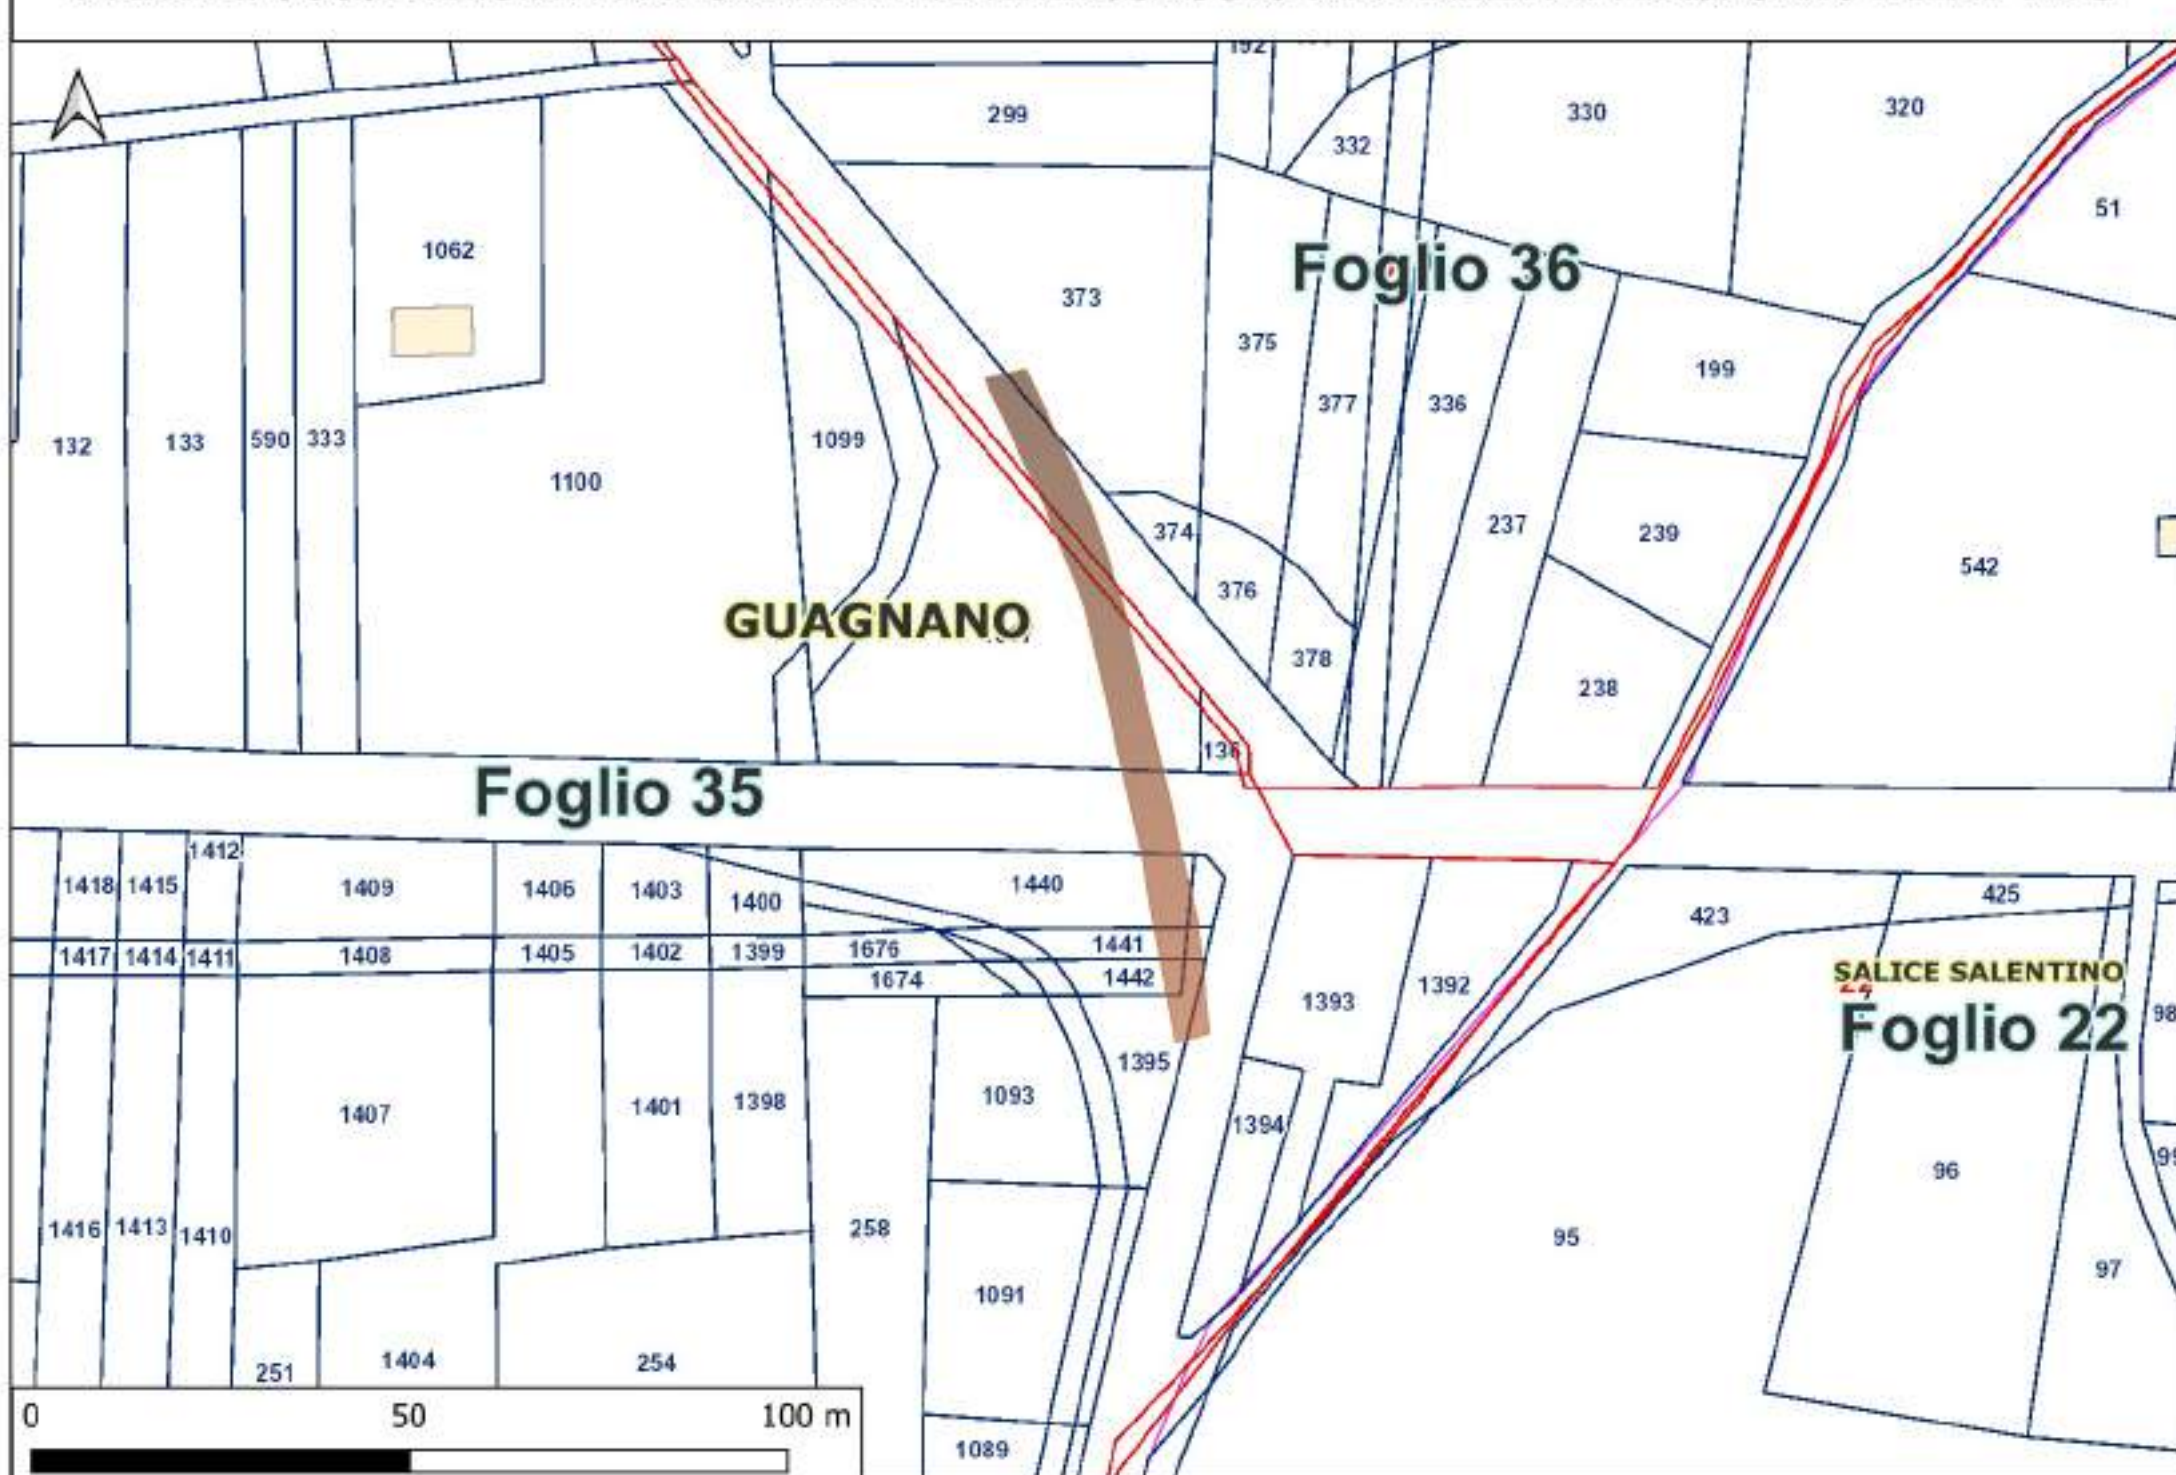


PANORAMICA GENERALE DELLE AREE DI OCCUPAZIONE TEMPORANEA PER GLI SLARGHI

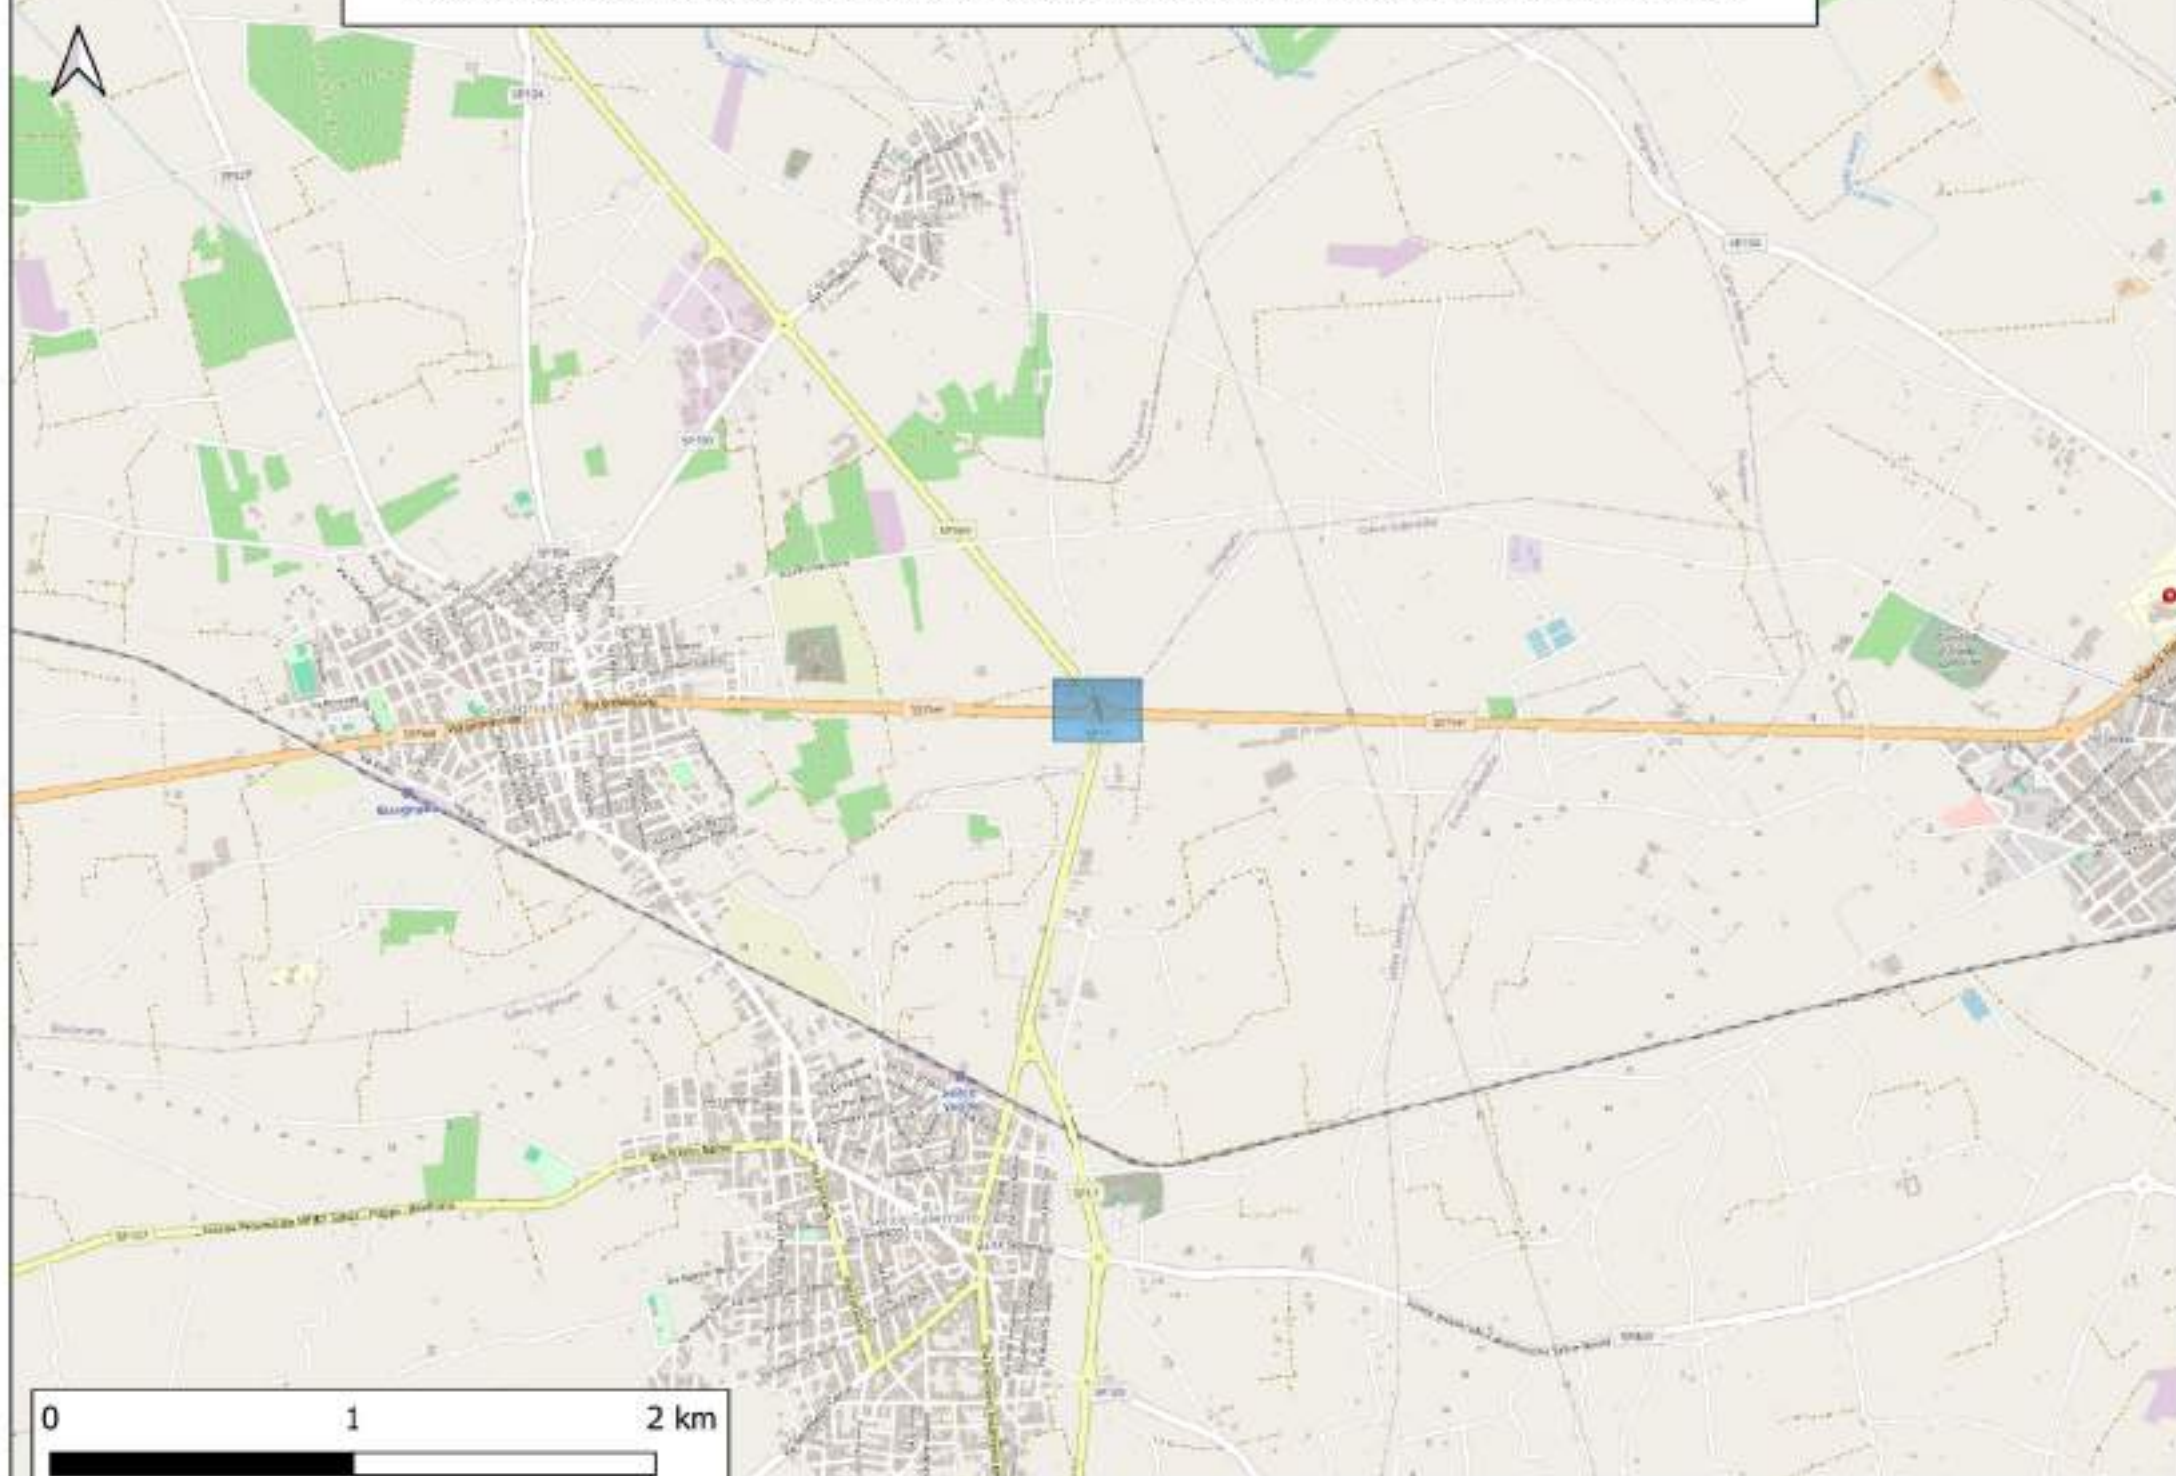


AREA DI OCCUPAZIONE TEMPORANEA PER IL PASSAGGIO DEI MEZZI DI TRASPORTO DELLE WTG

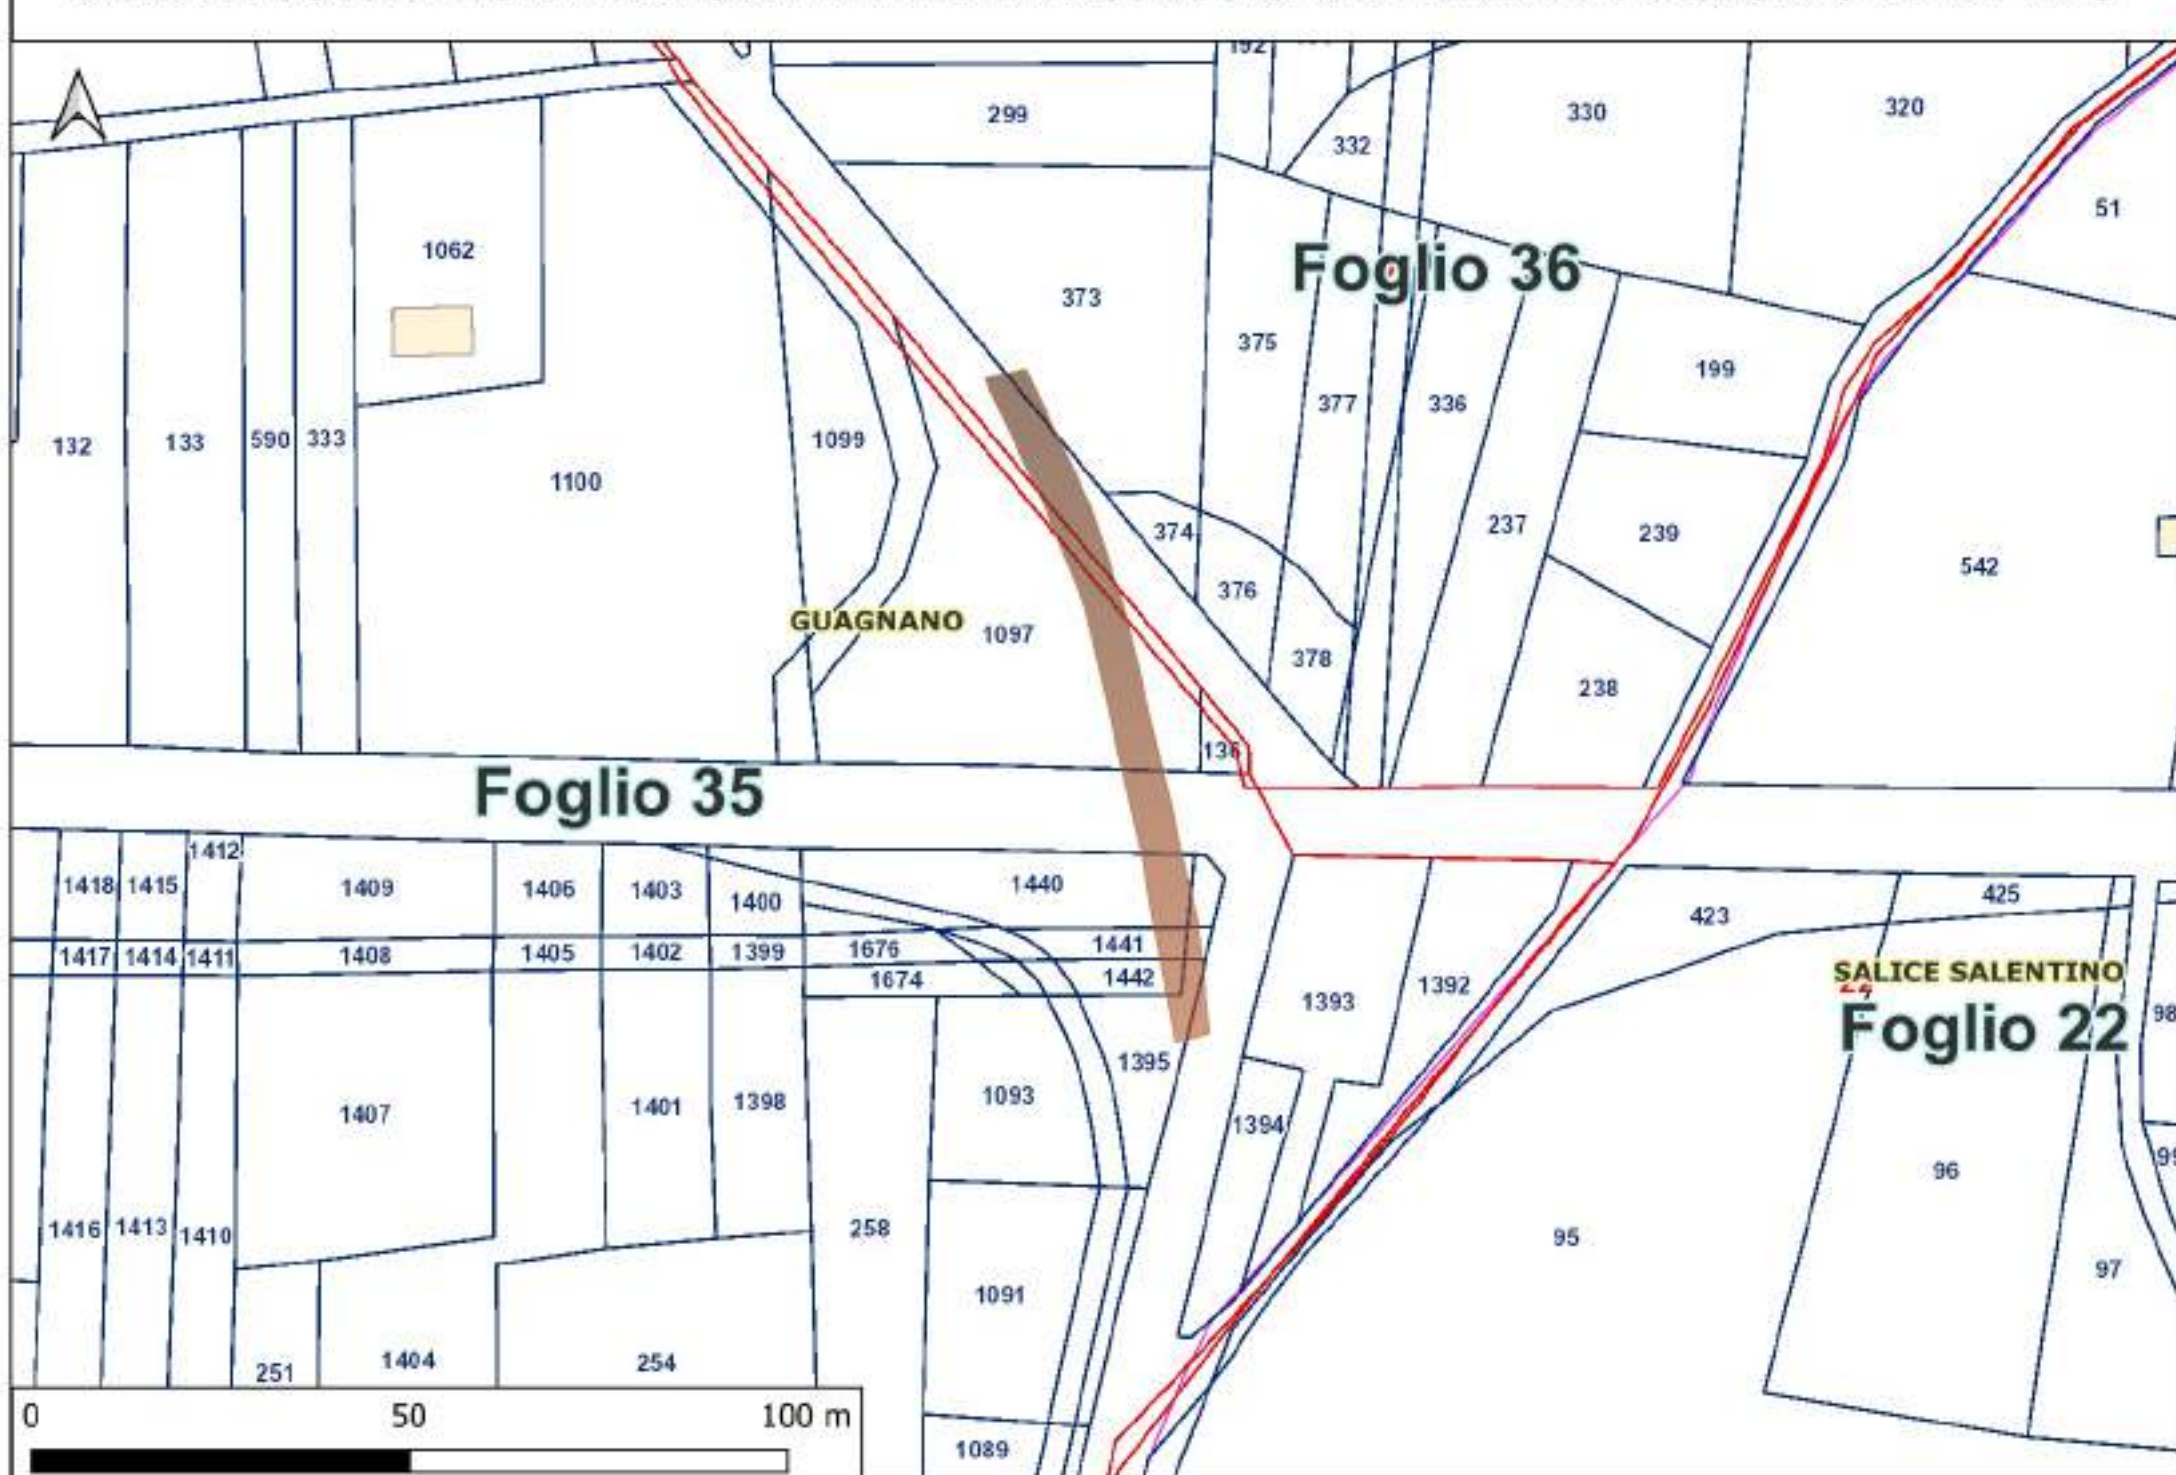


PANORAMICA GENERALE DELLE AREE DI OCCUPAZIONE TEMPORANEA PER GLI SLARGHI

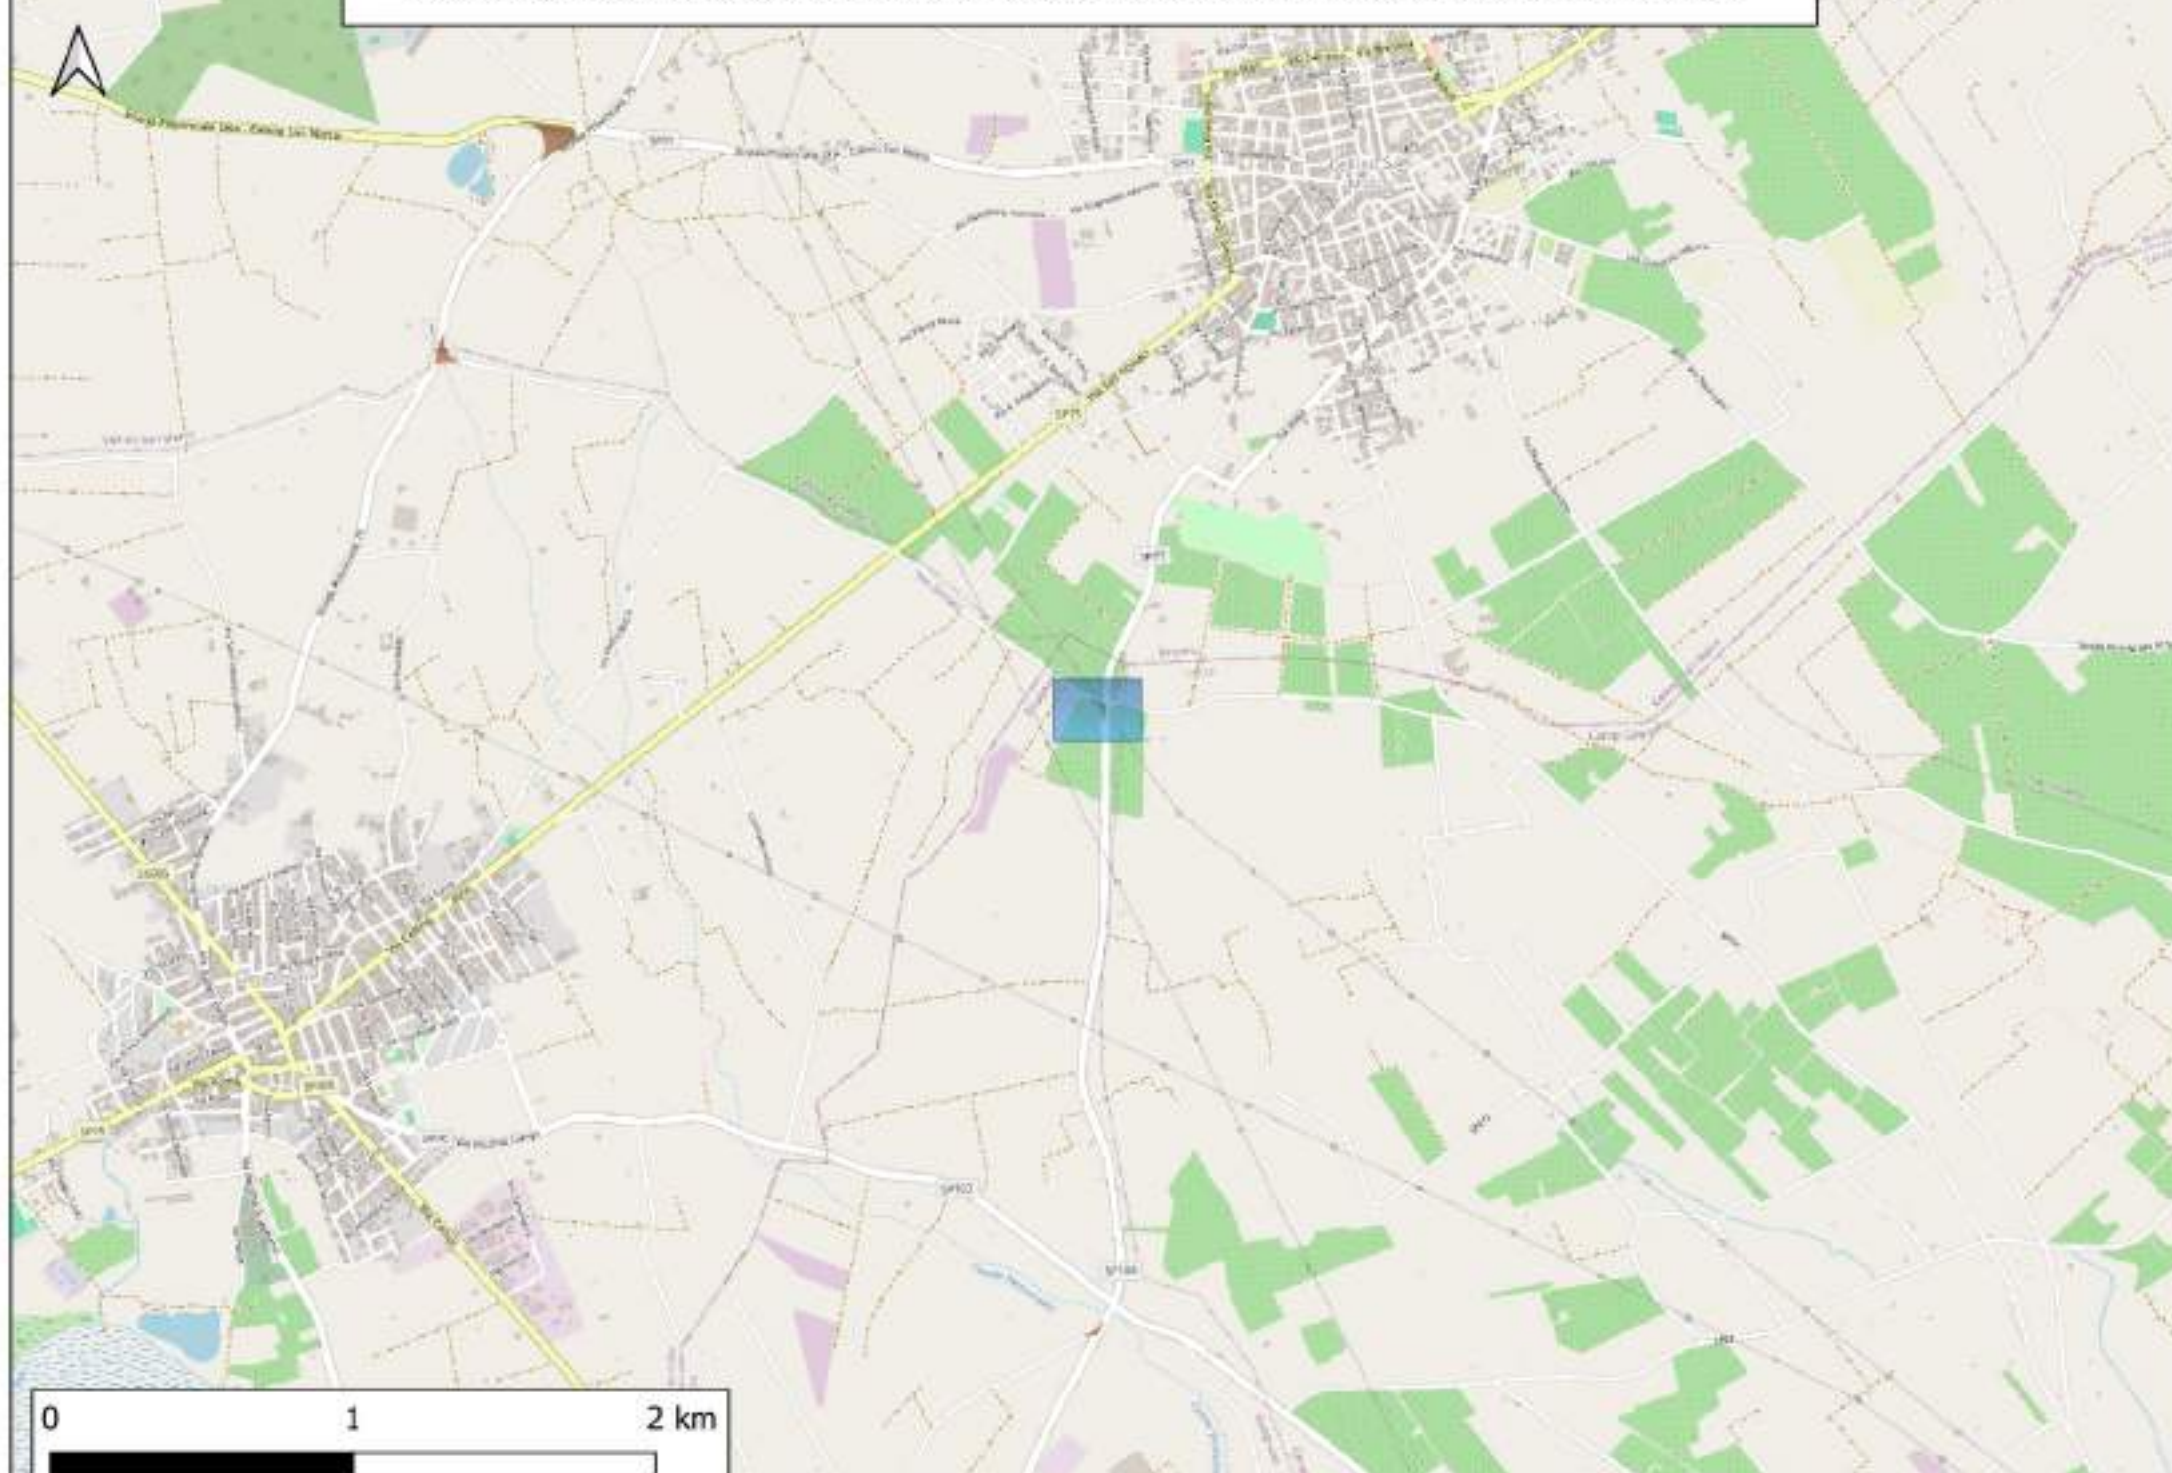


AREA DI OCCUPAZIONE TEMPORANEA PER IL PASSAGGIO DEI MEZZI DI TRASPORTO DELLE WTG

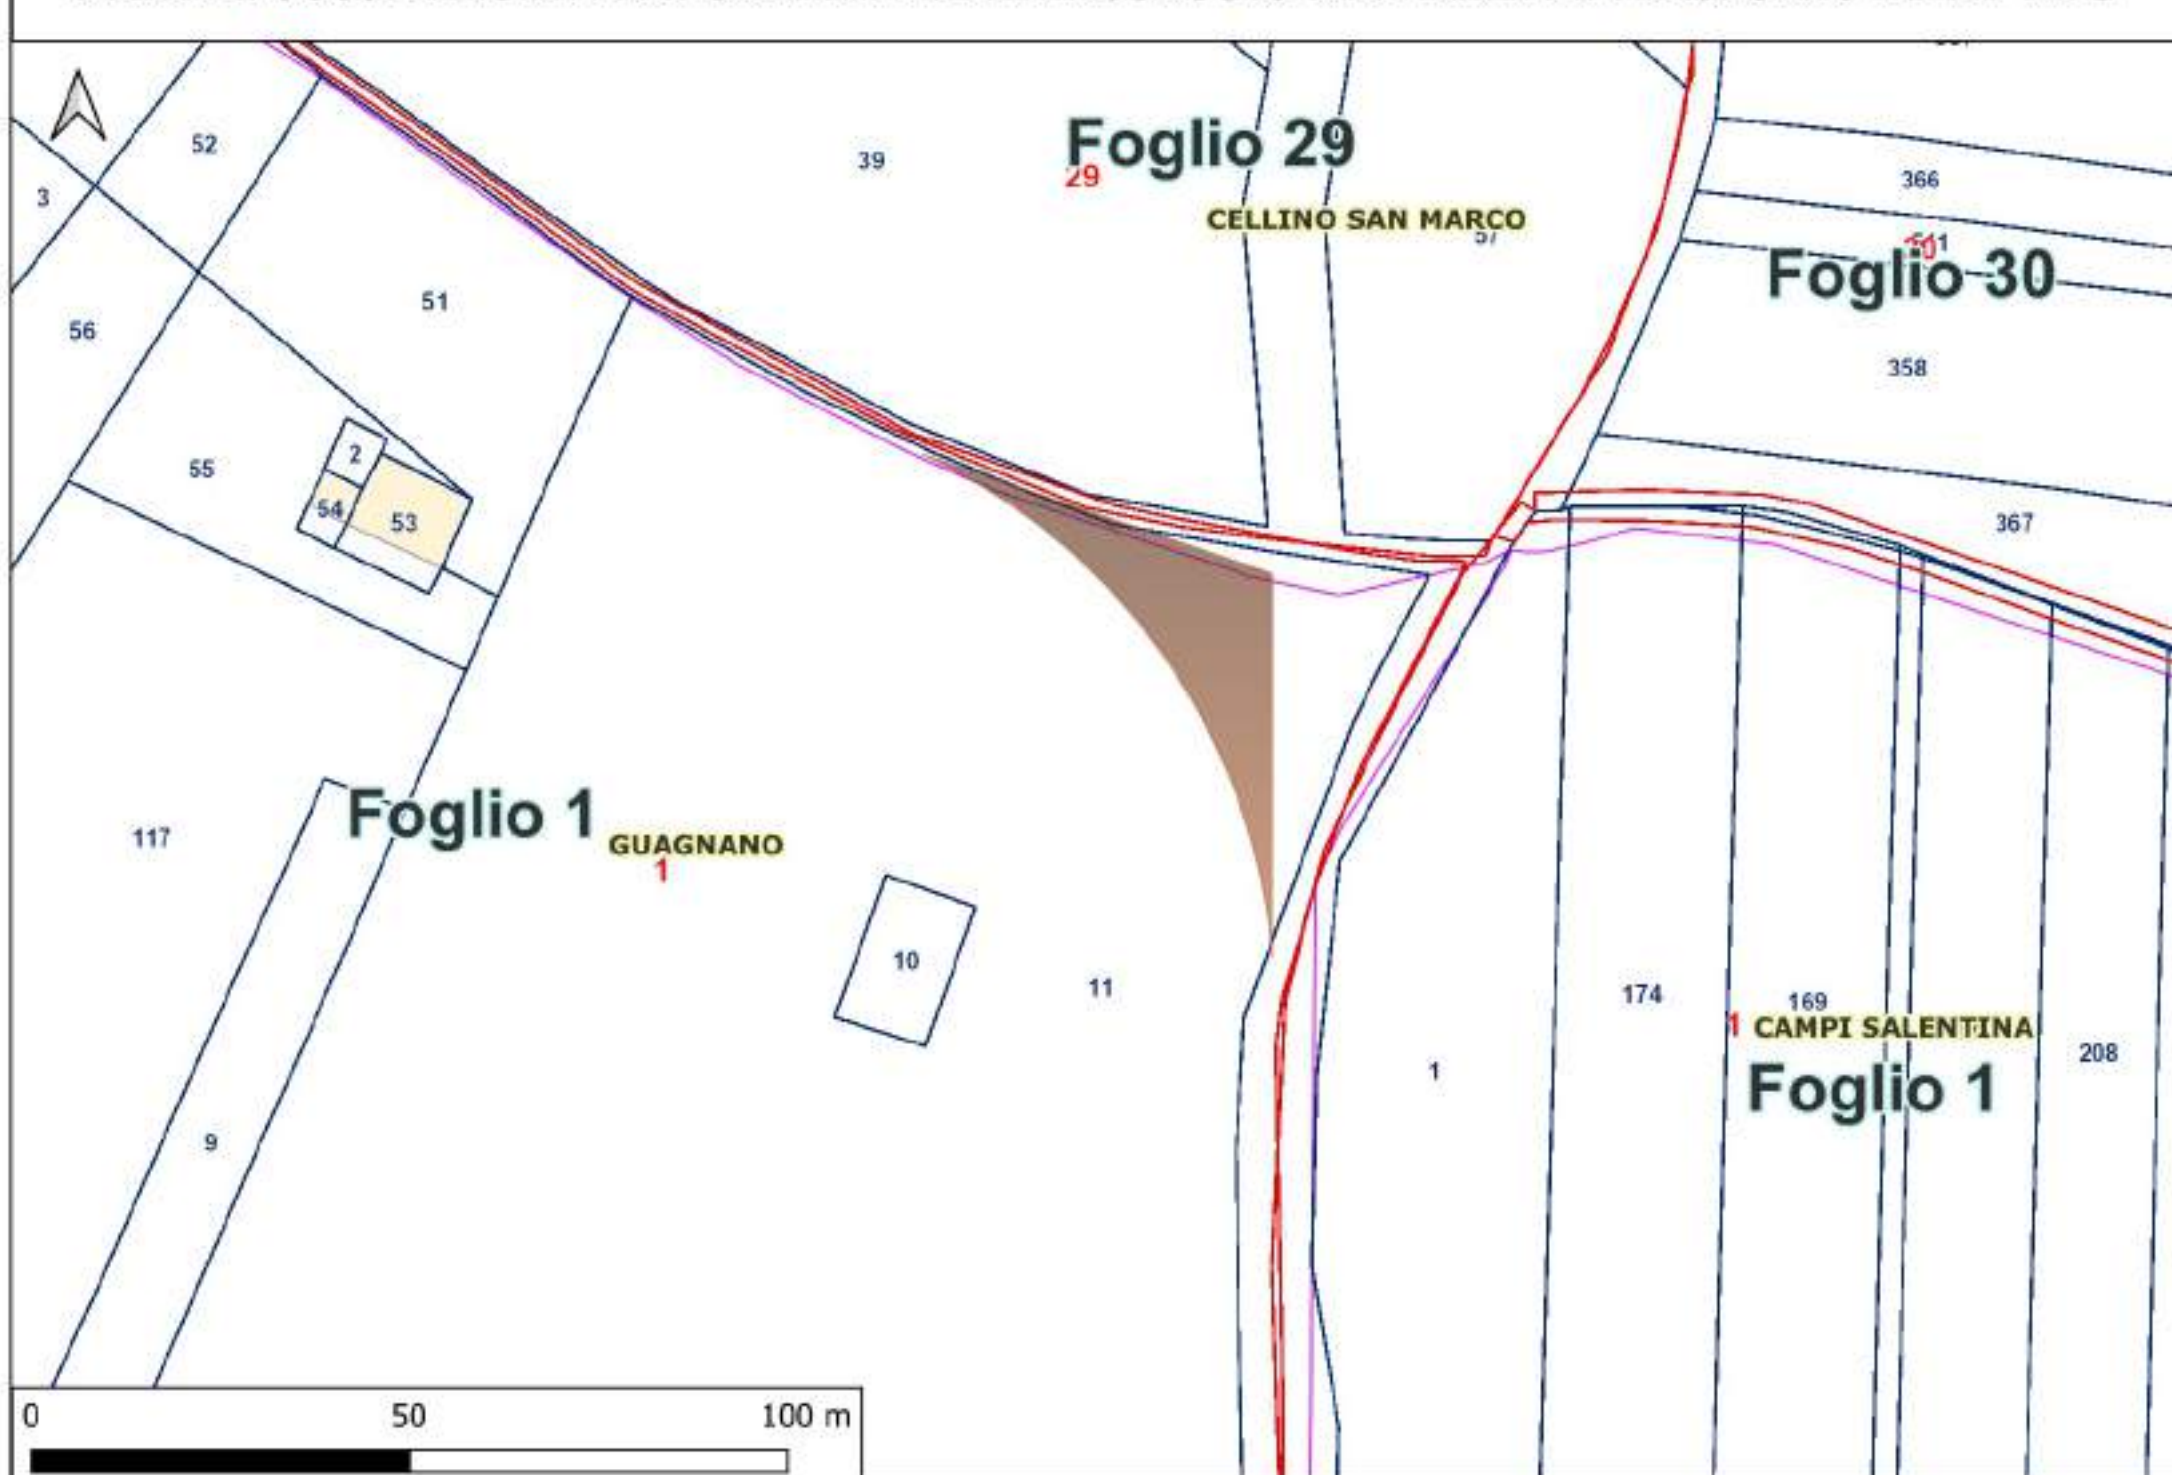


PANORAMICA GENERALE DELLE AREE DI OCCUPAZIONE TEMPORANEA PER GLI SLARGHI

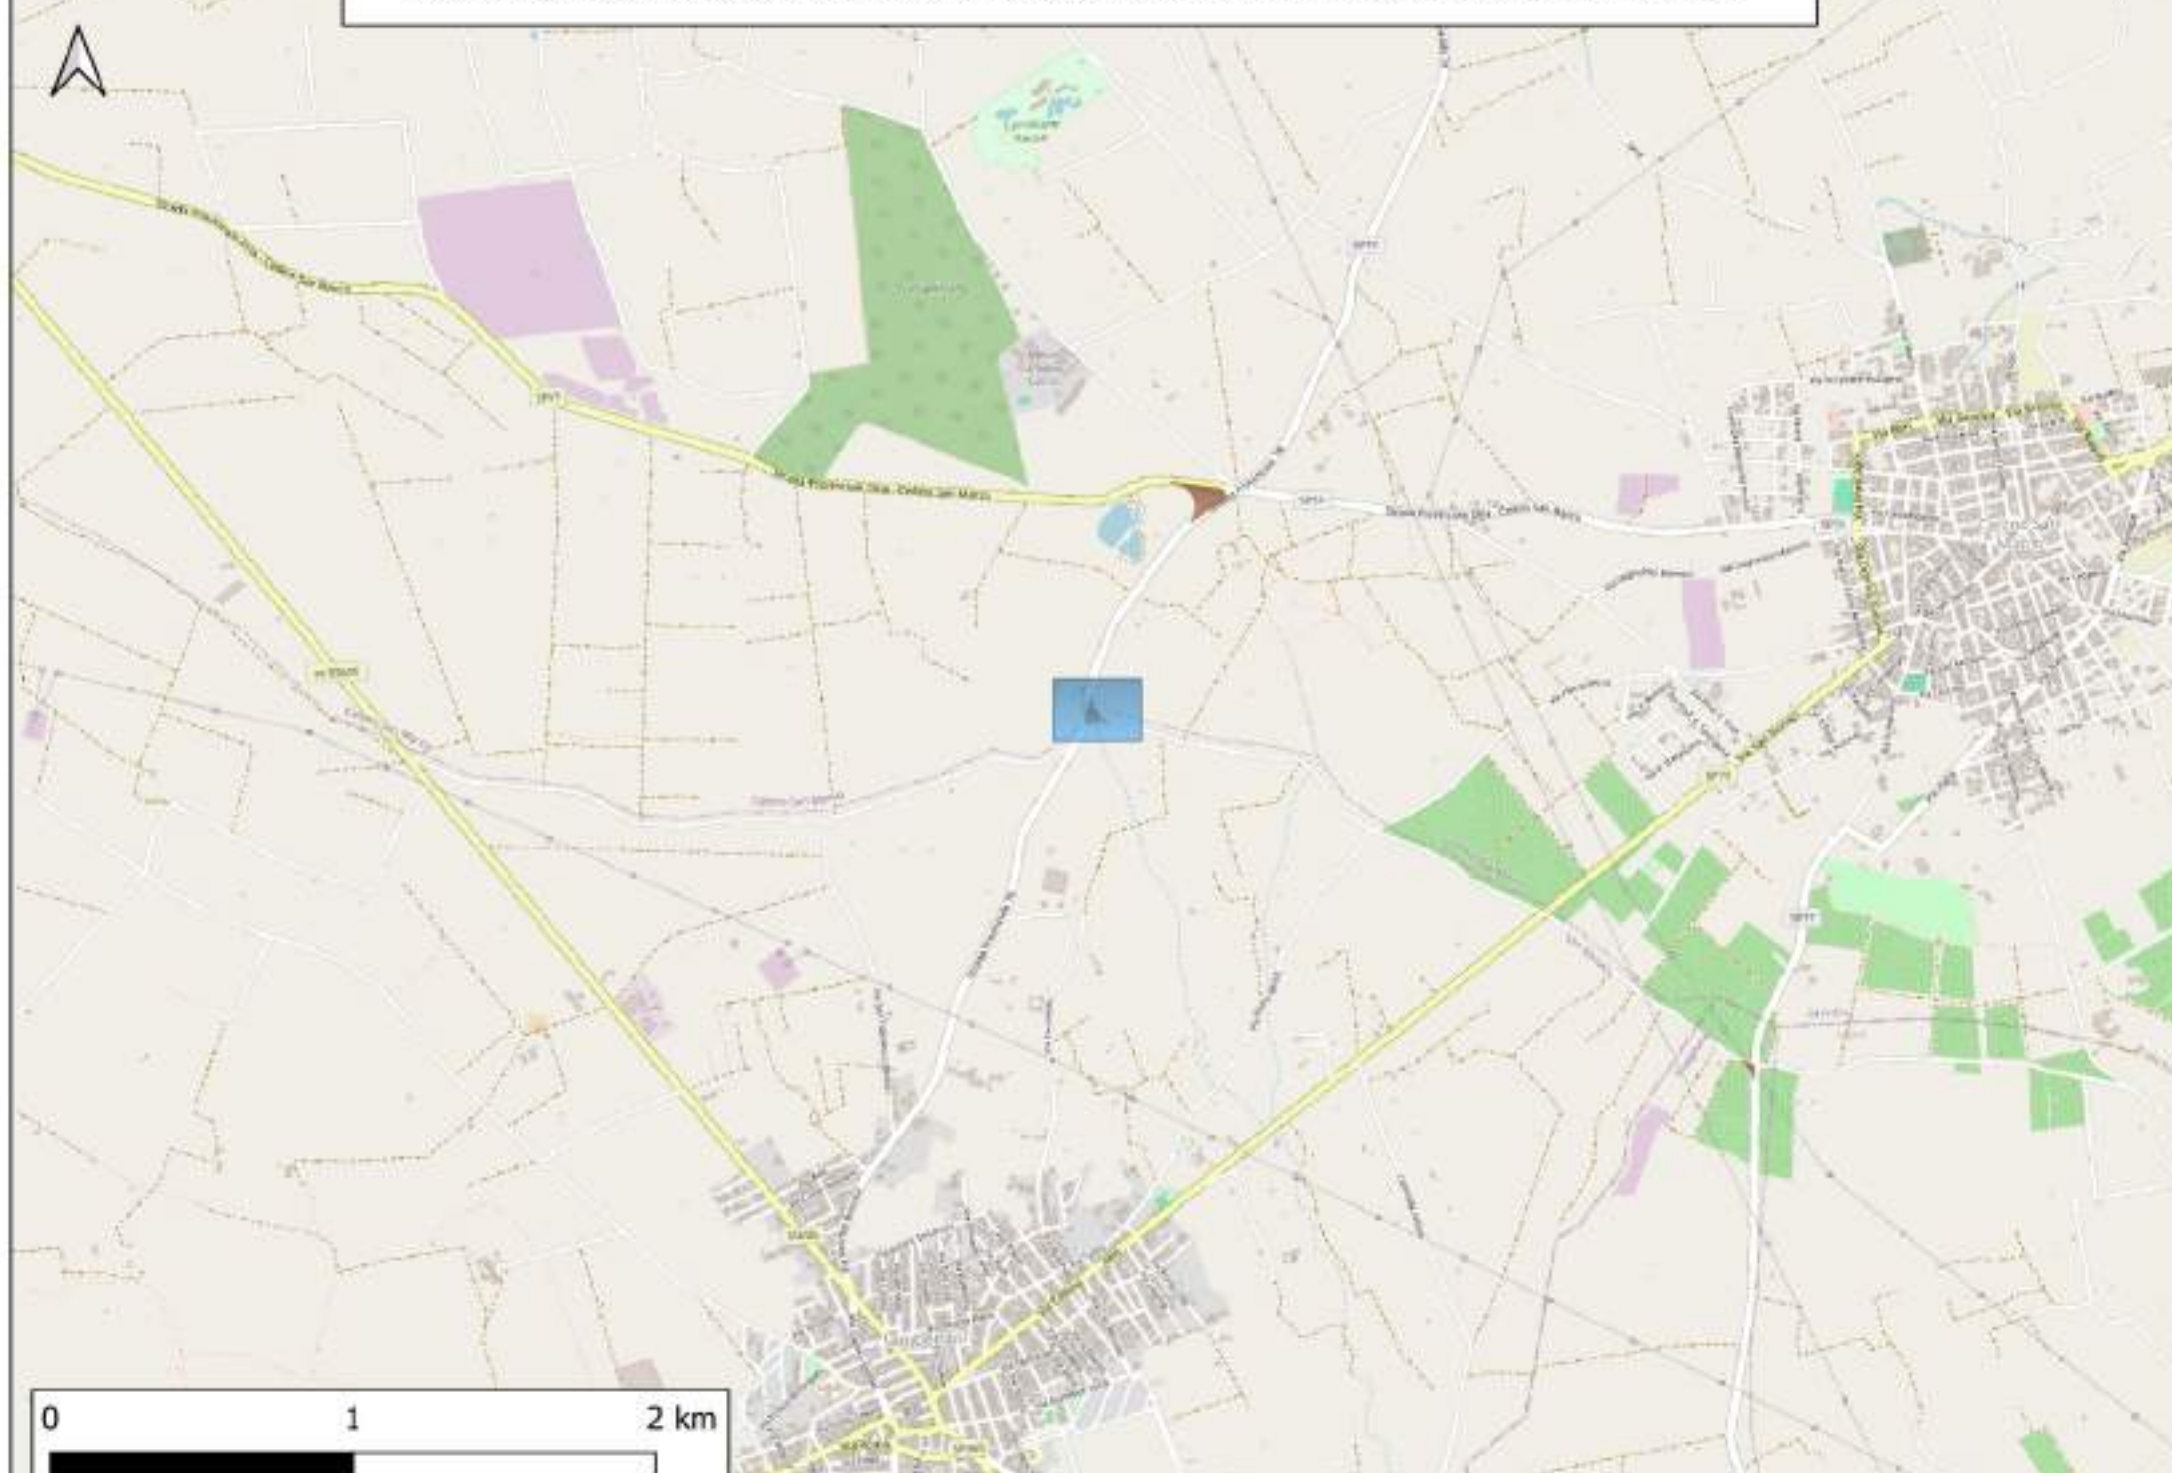


AREA DI OCCUPAZIONE TEMPORANEA PER IL PASSAGGIO DEI MEZZI DI TRASPORTO DELLE WTG

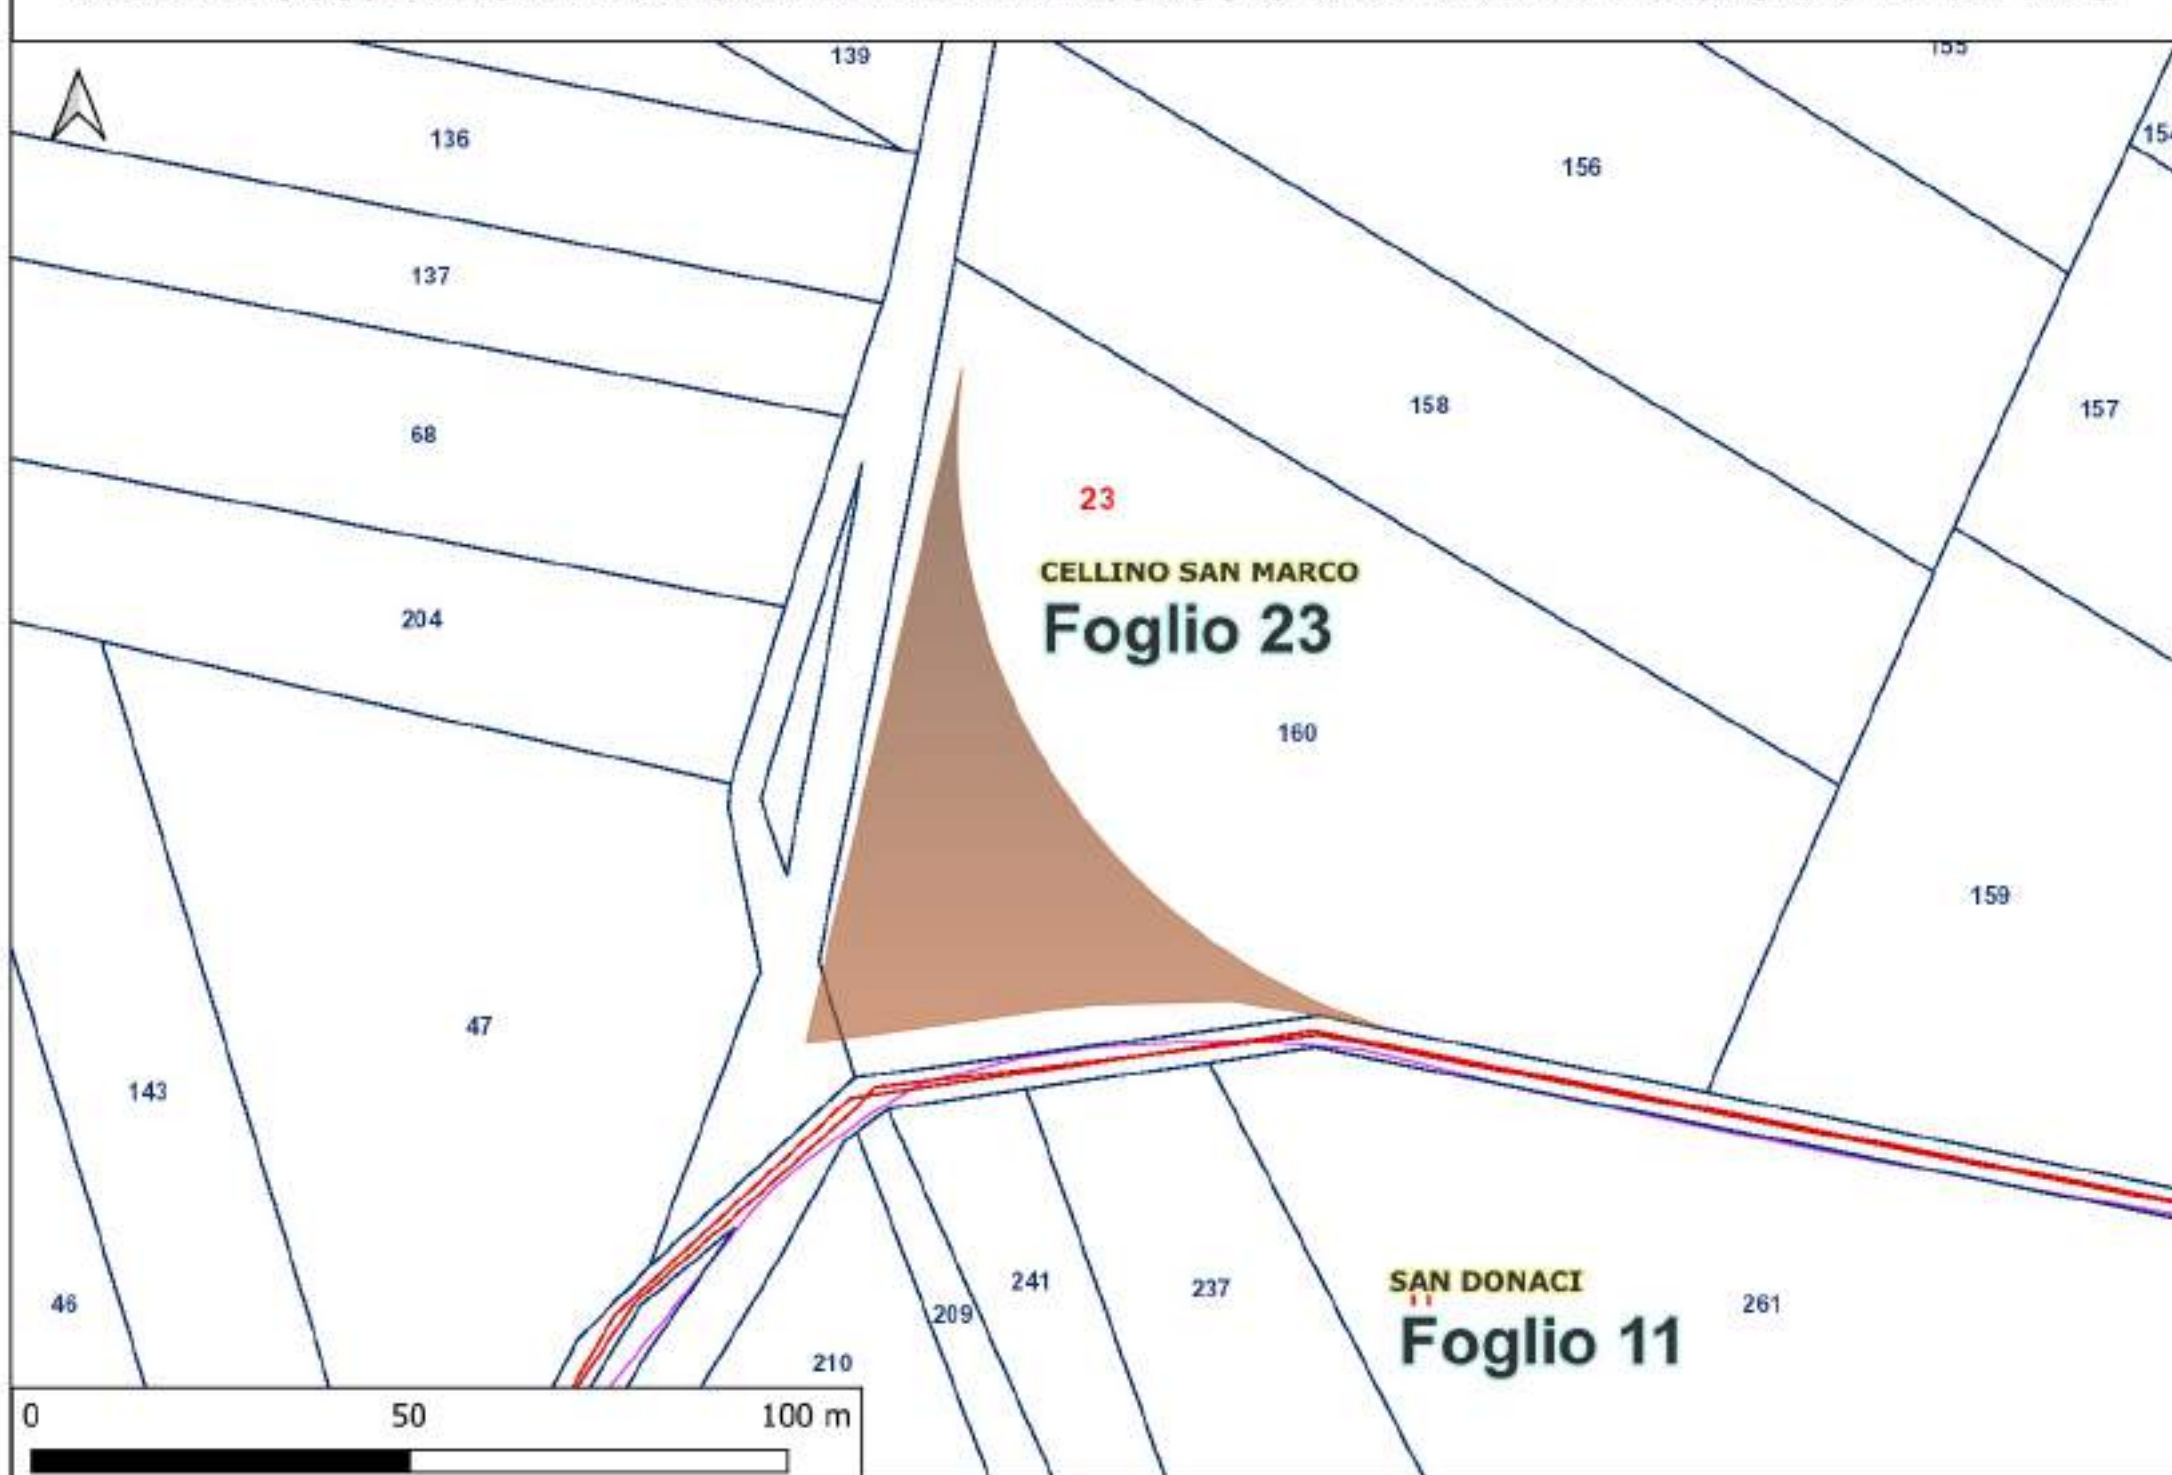


PANORAMICA GENERALE DELLE AREE DI OCCUPAZIONE TEMPORANEA PER GLI SLARGHI

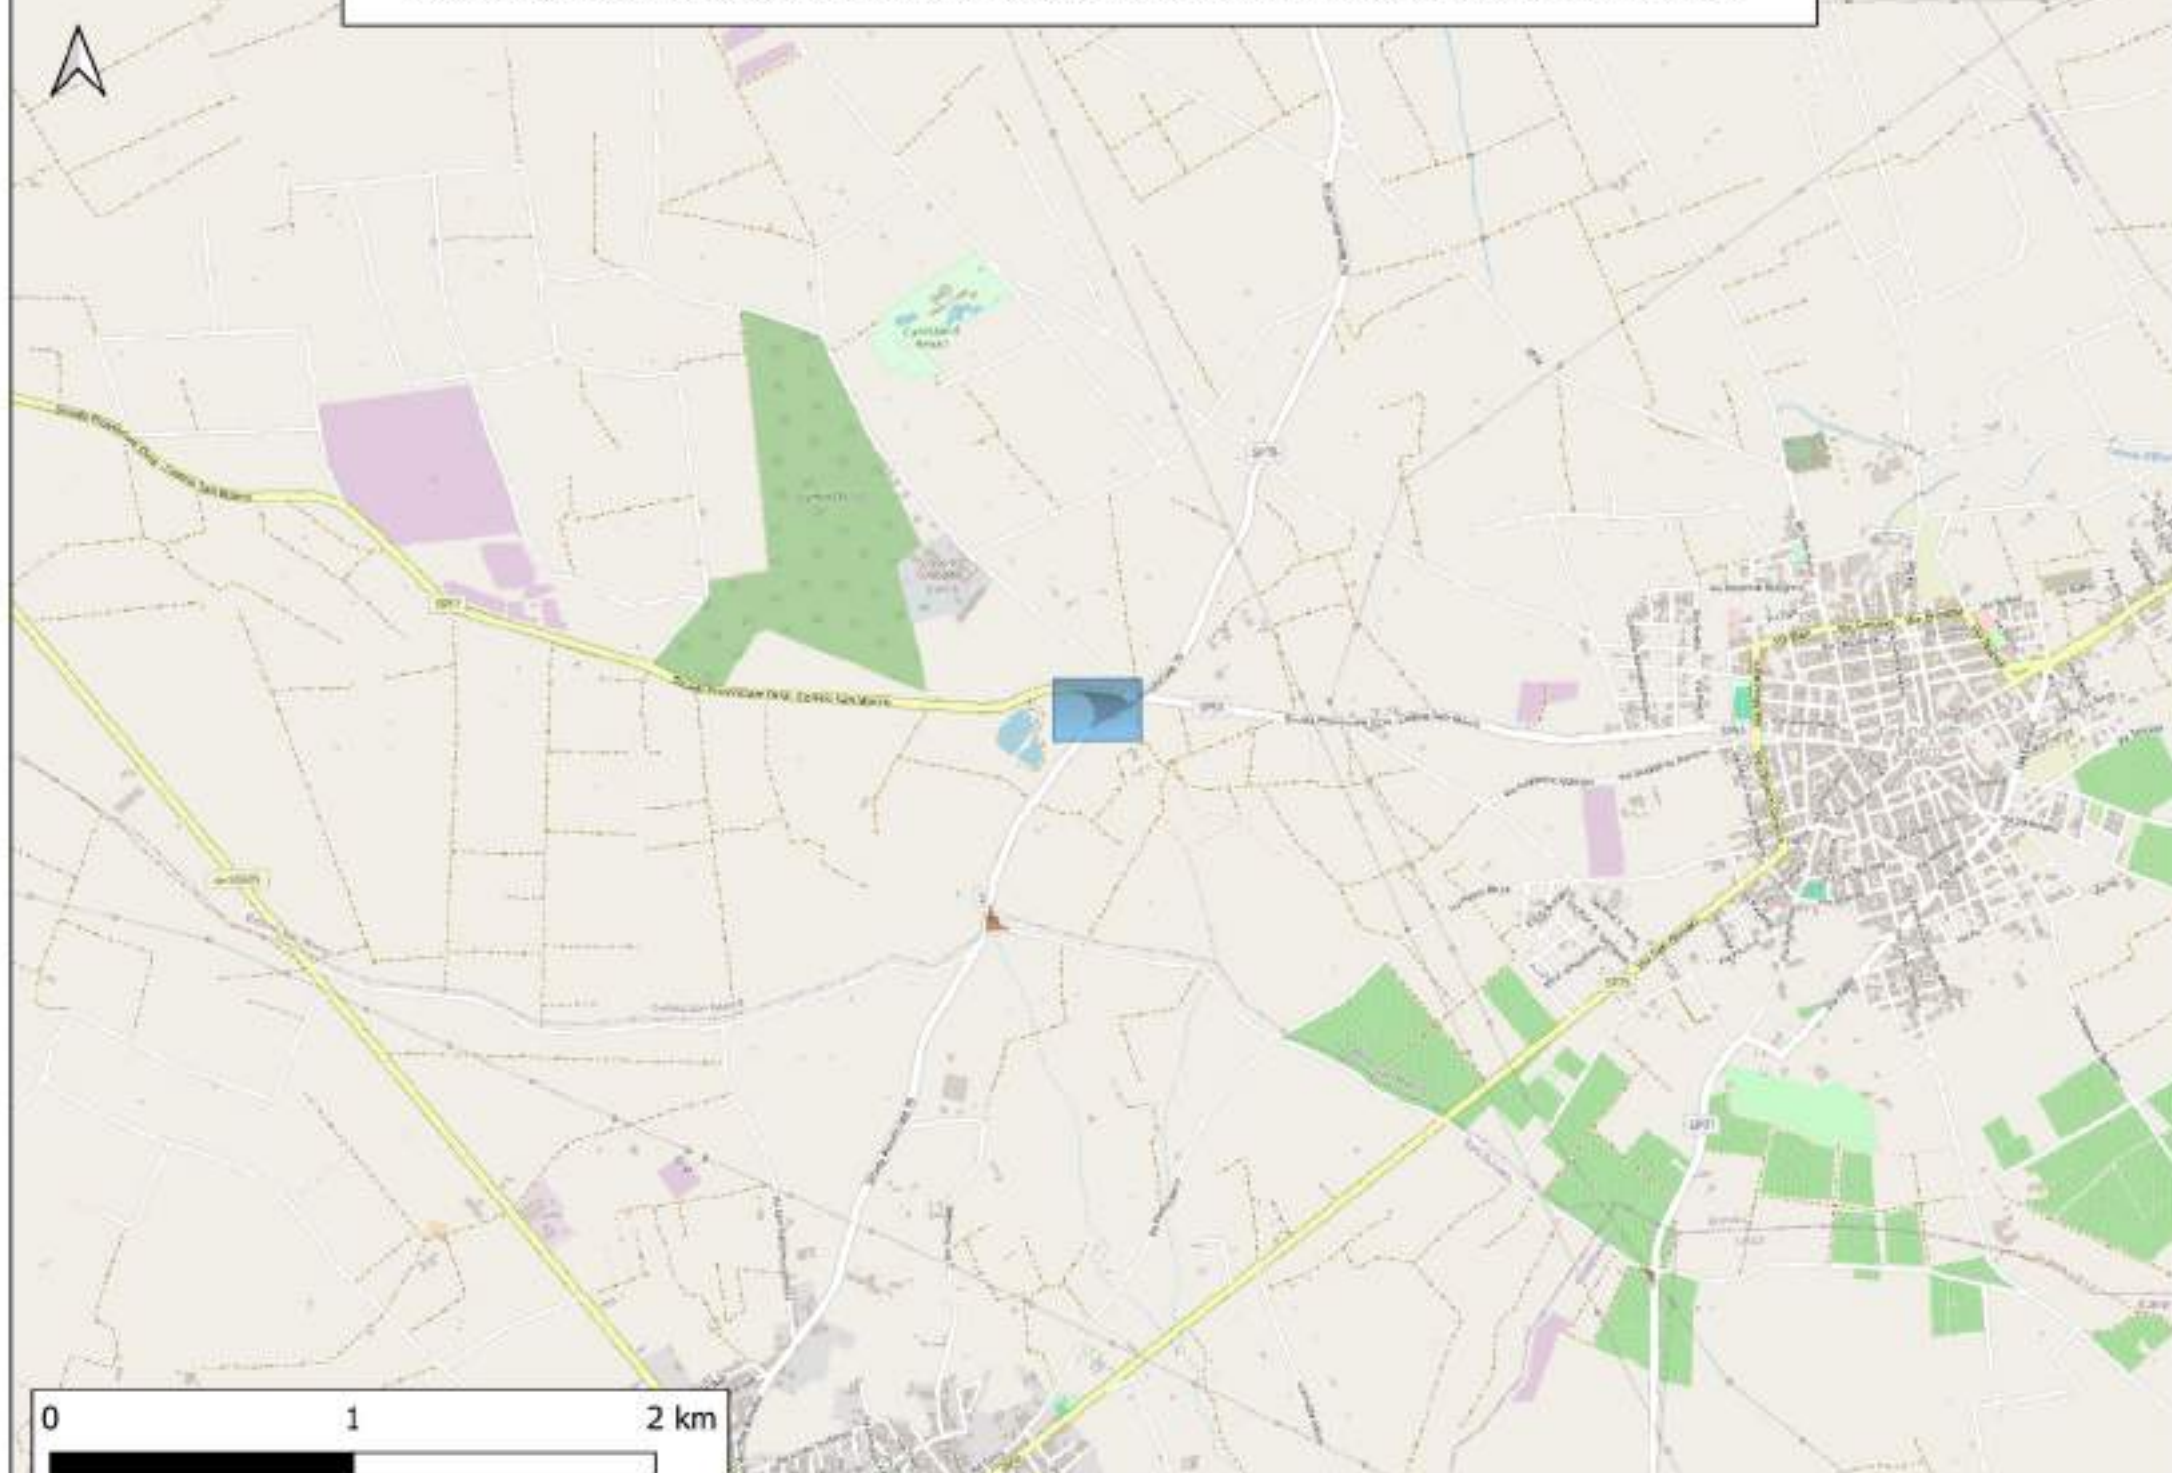


AREA DI OCCUPAZIONE TEMPORANEA PER IL PASSAGGIO DEI MEZZI DI TRASPORTO DELLE WTG

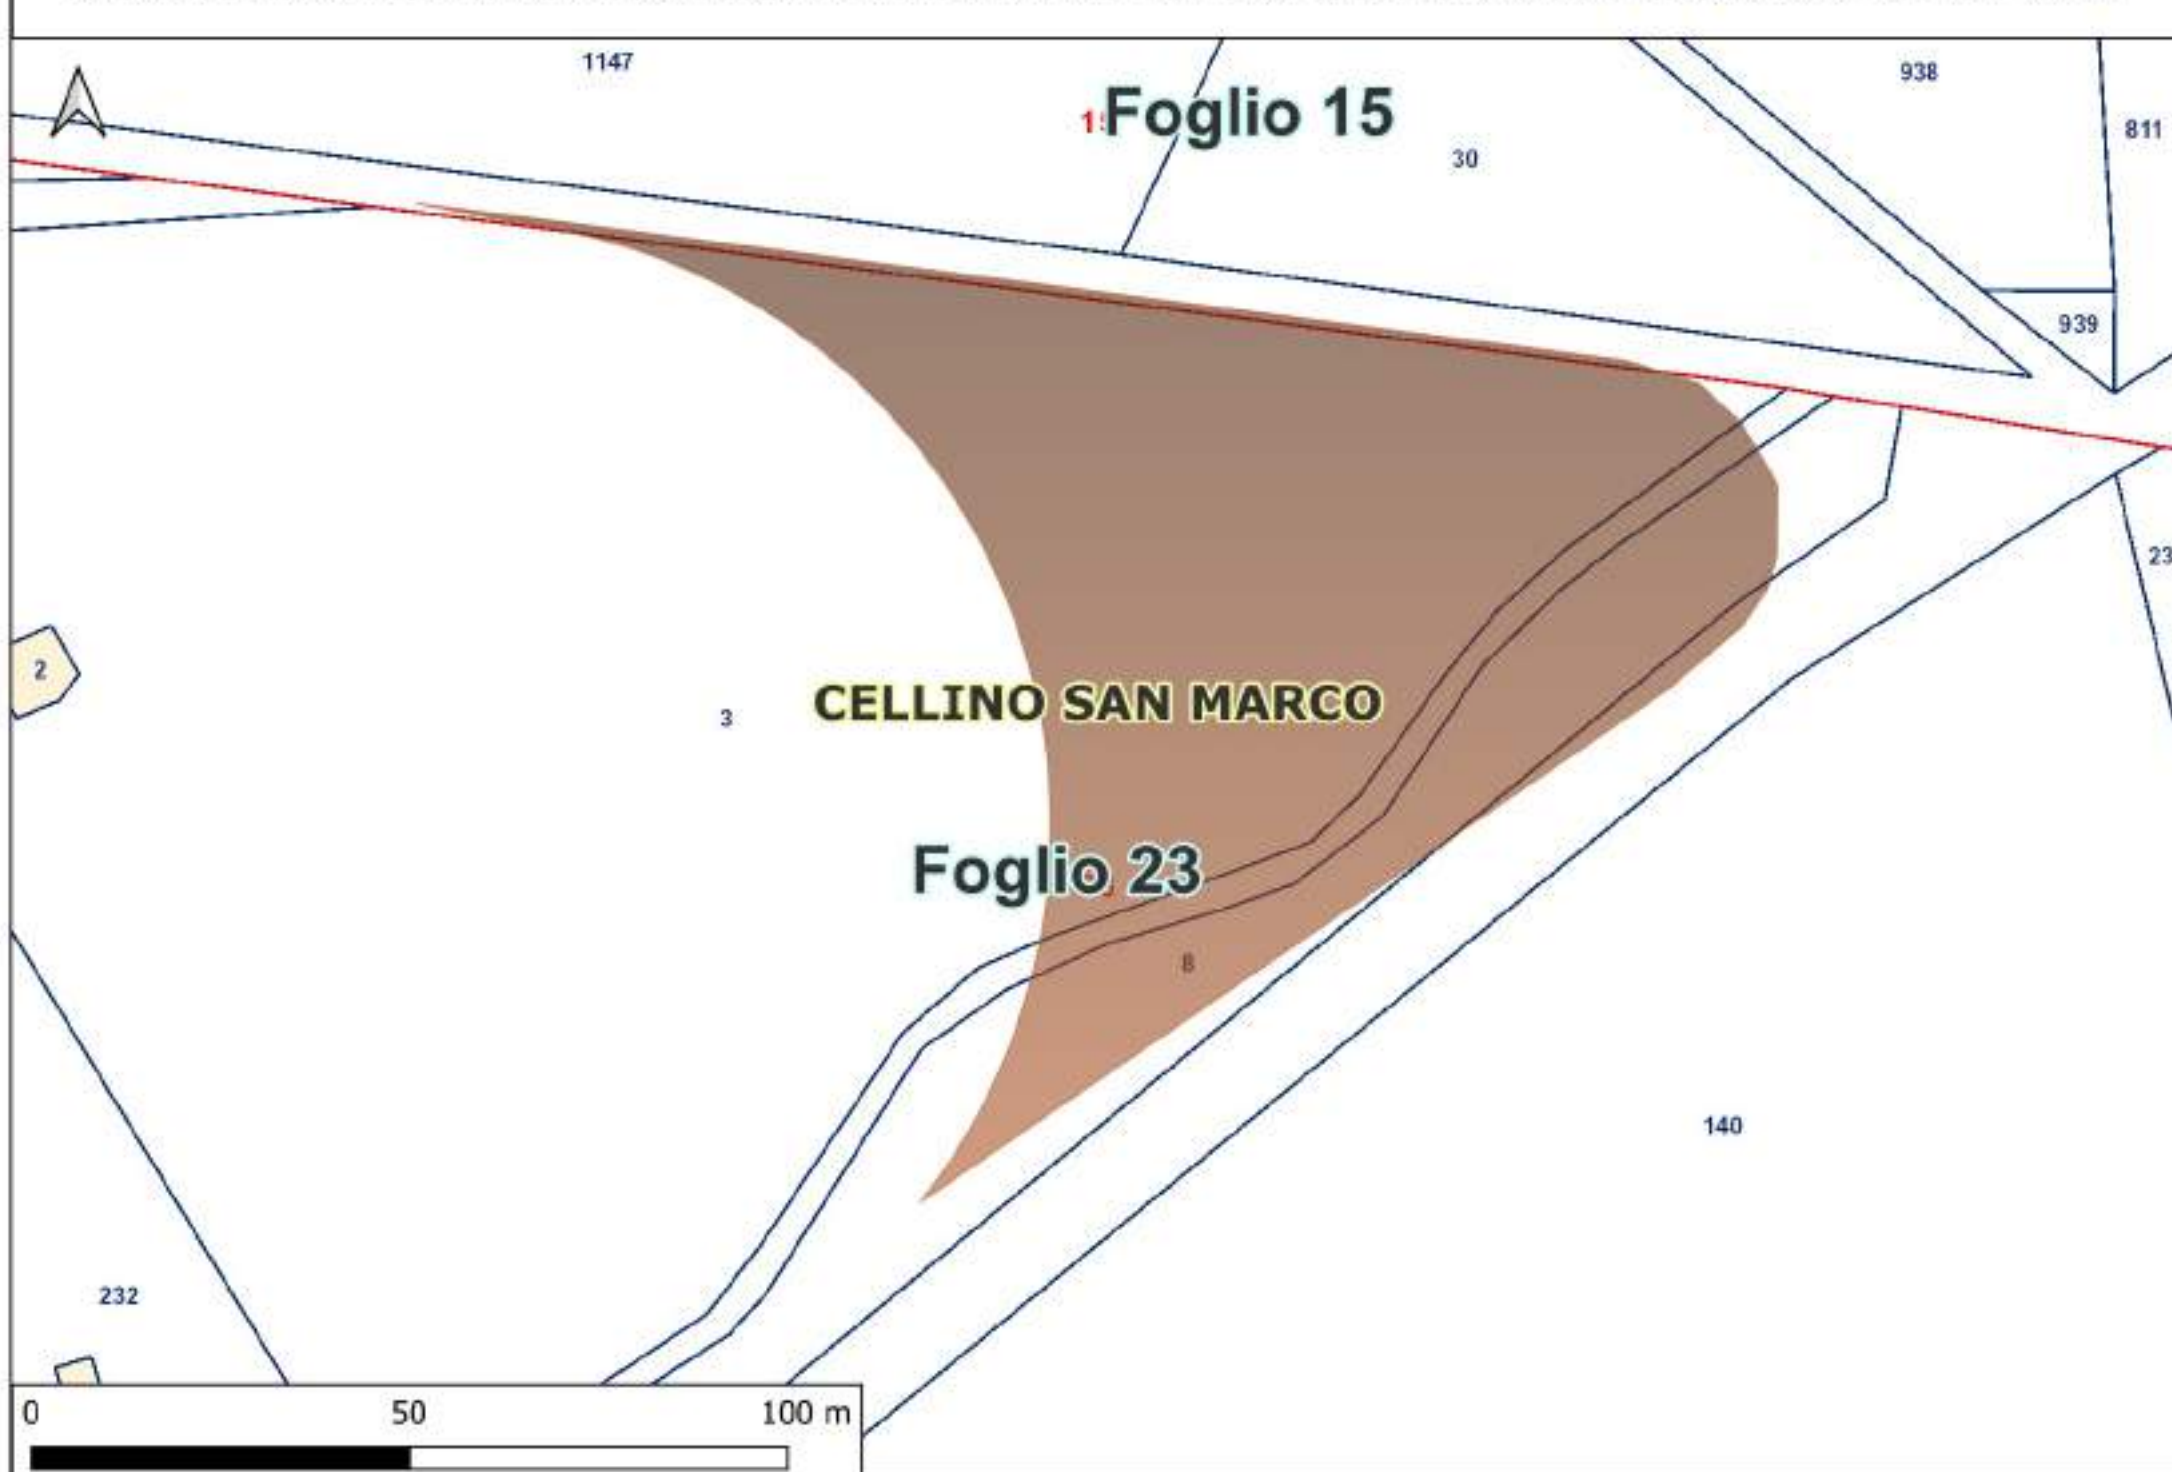


PANORAMICA GENERALE DELLE AREE DI OCCUPAZIONE TEMPORANEA PER GLI SLARGHI

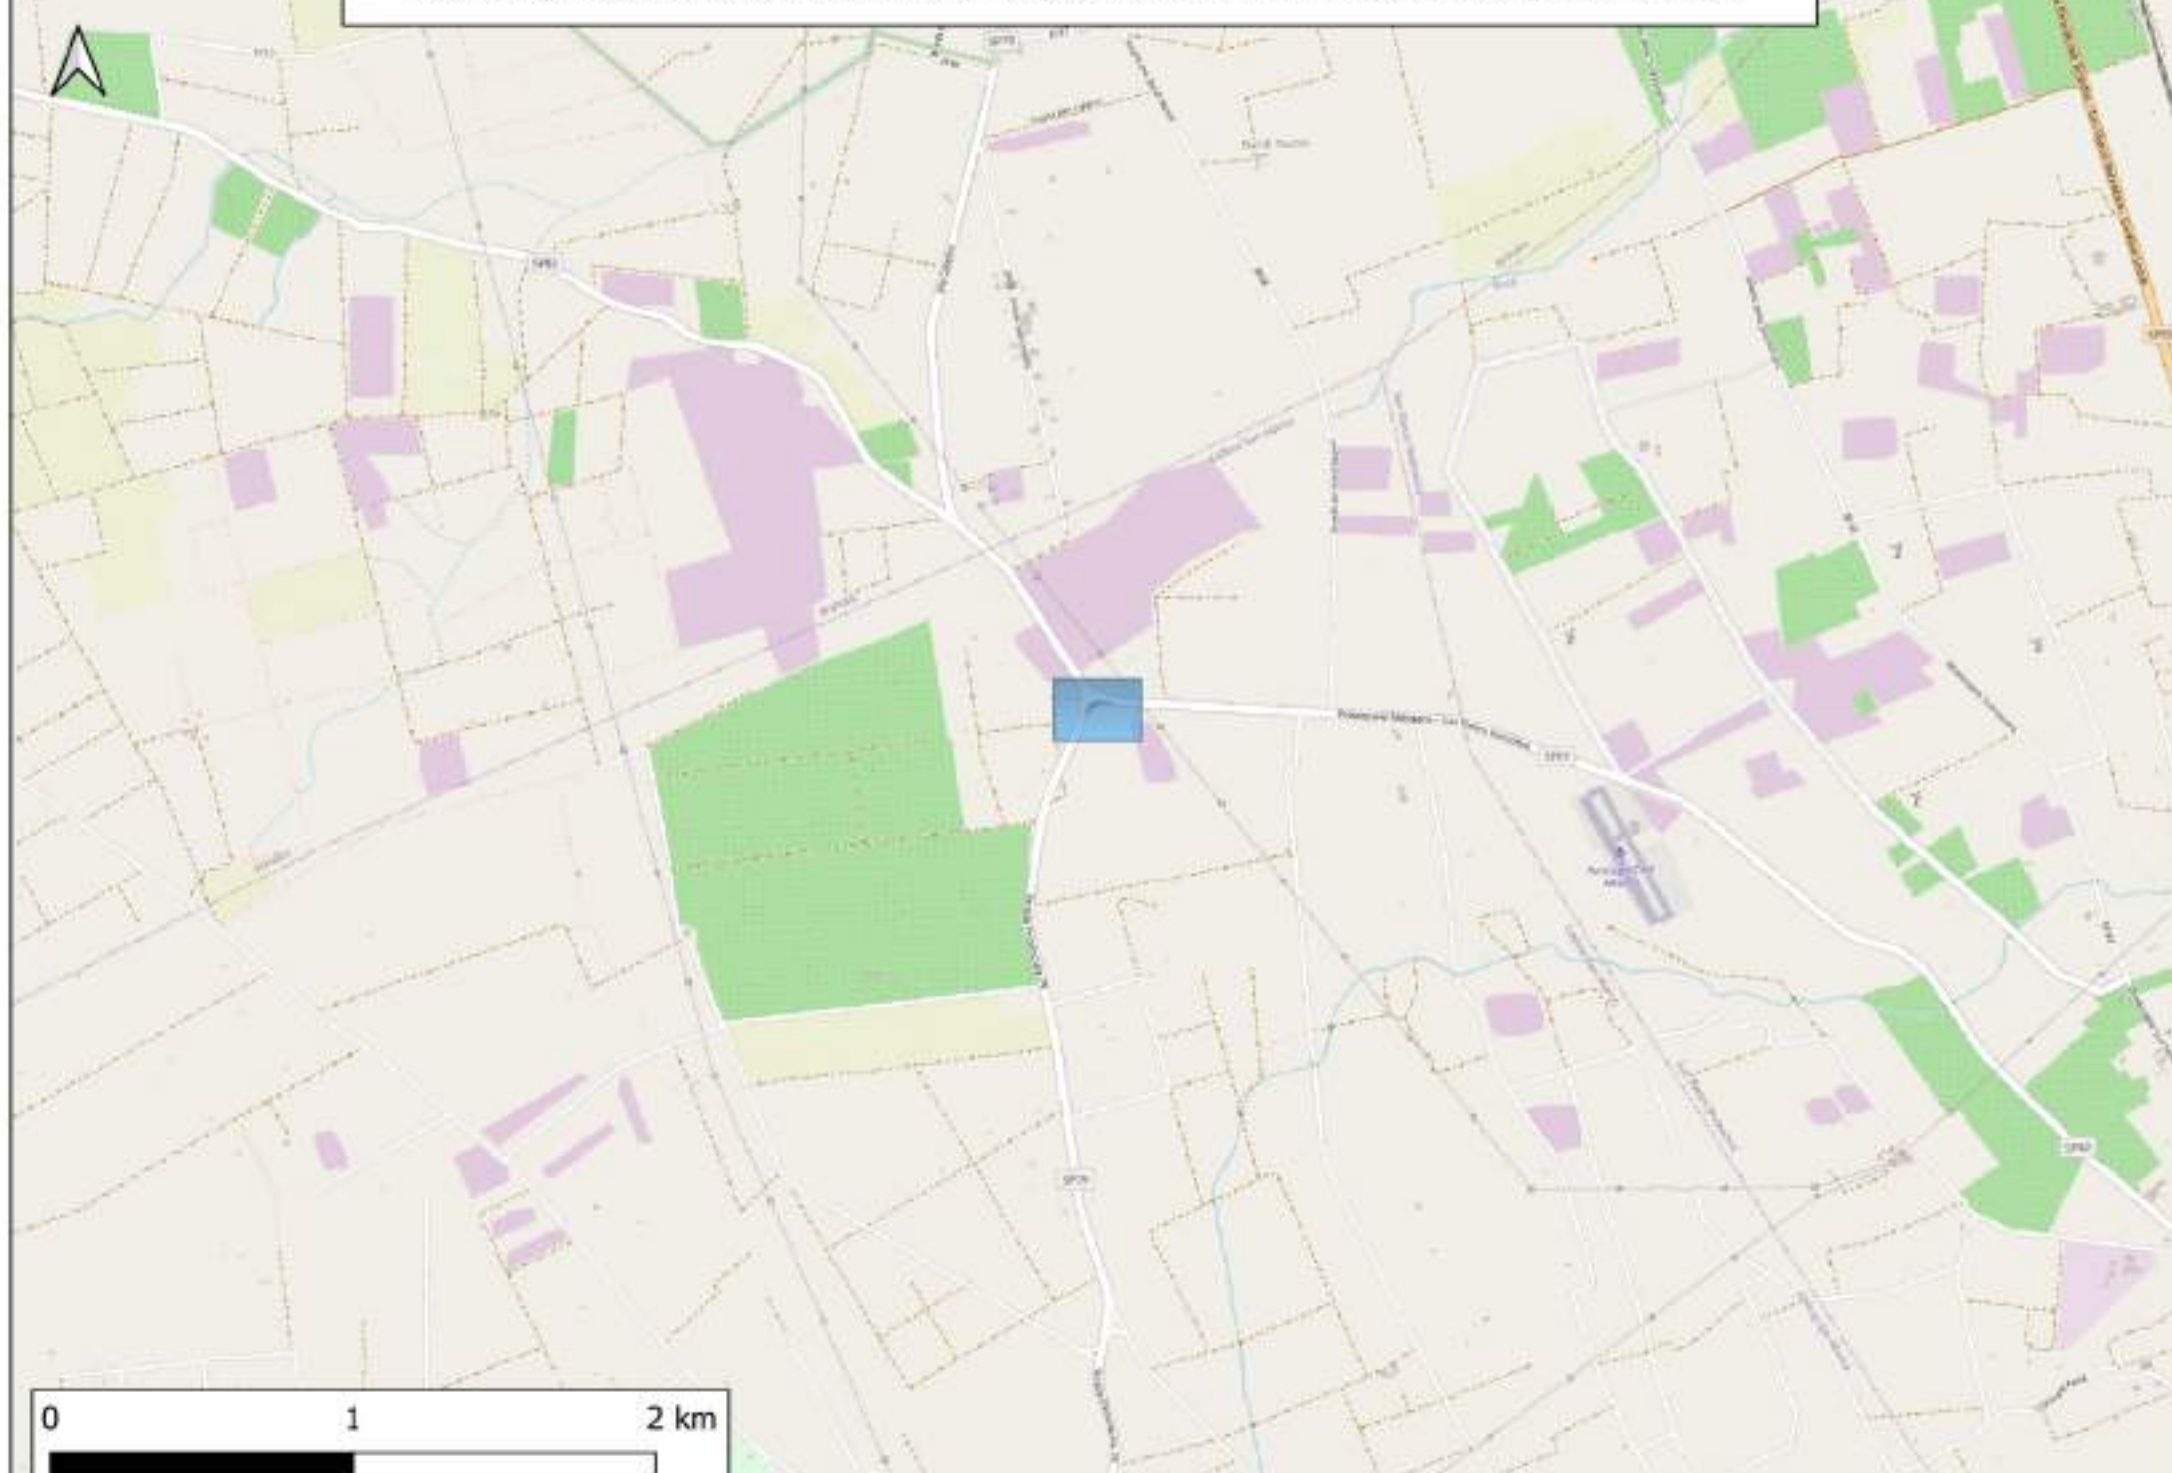


AREA DI OCCUPAZIONE TEMPORANEA PER IL PASSAGGIO DEI MEZZI DI TRASPORTO DELLE WTG

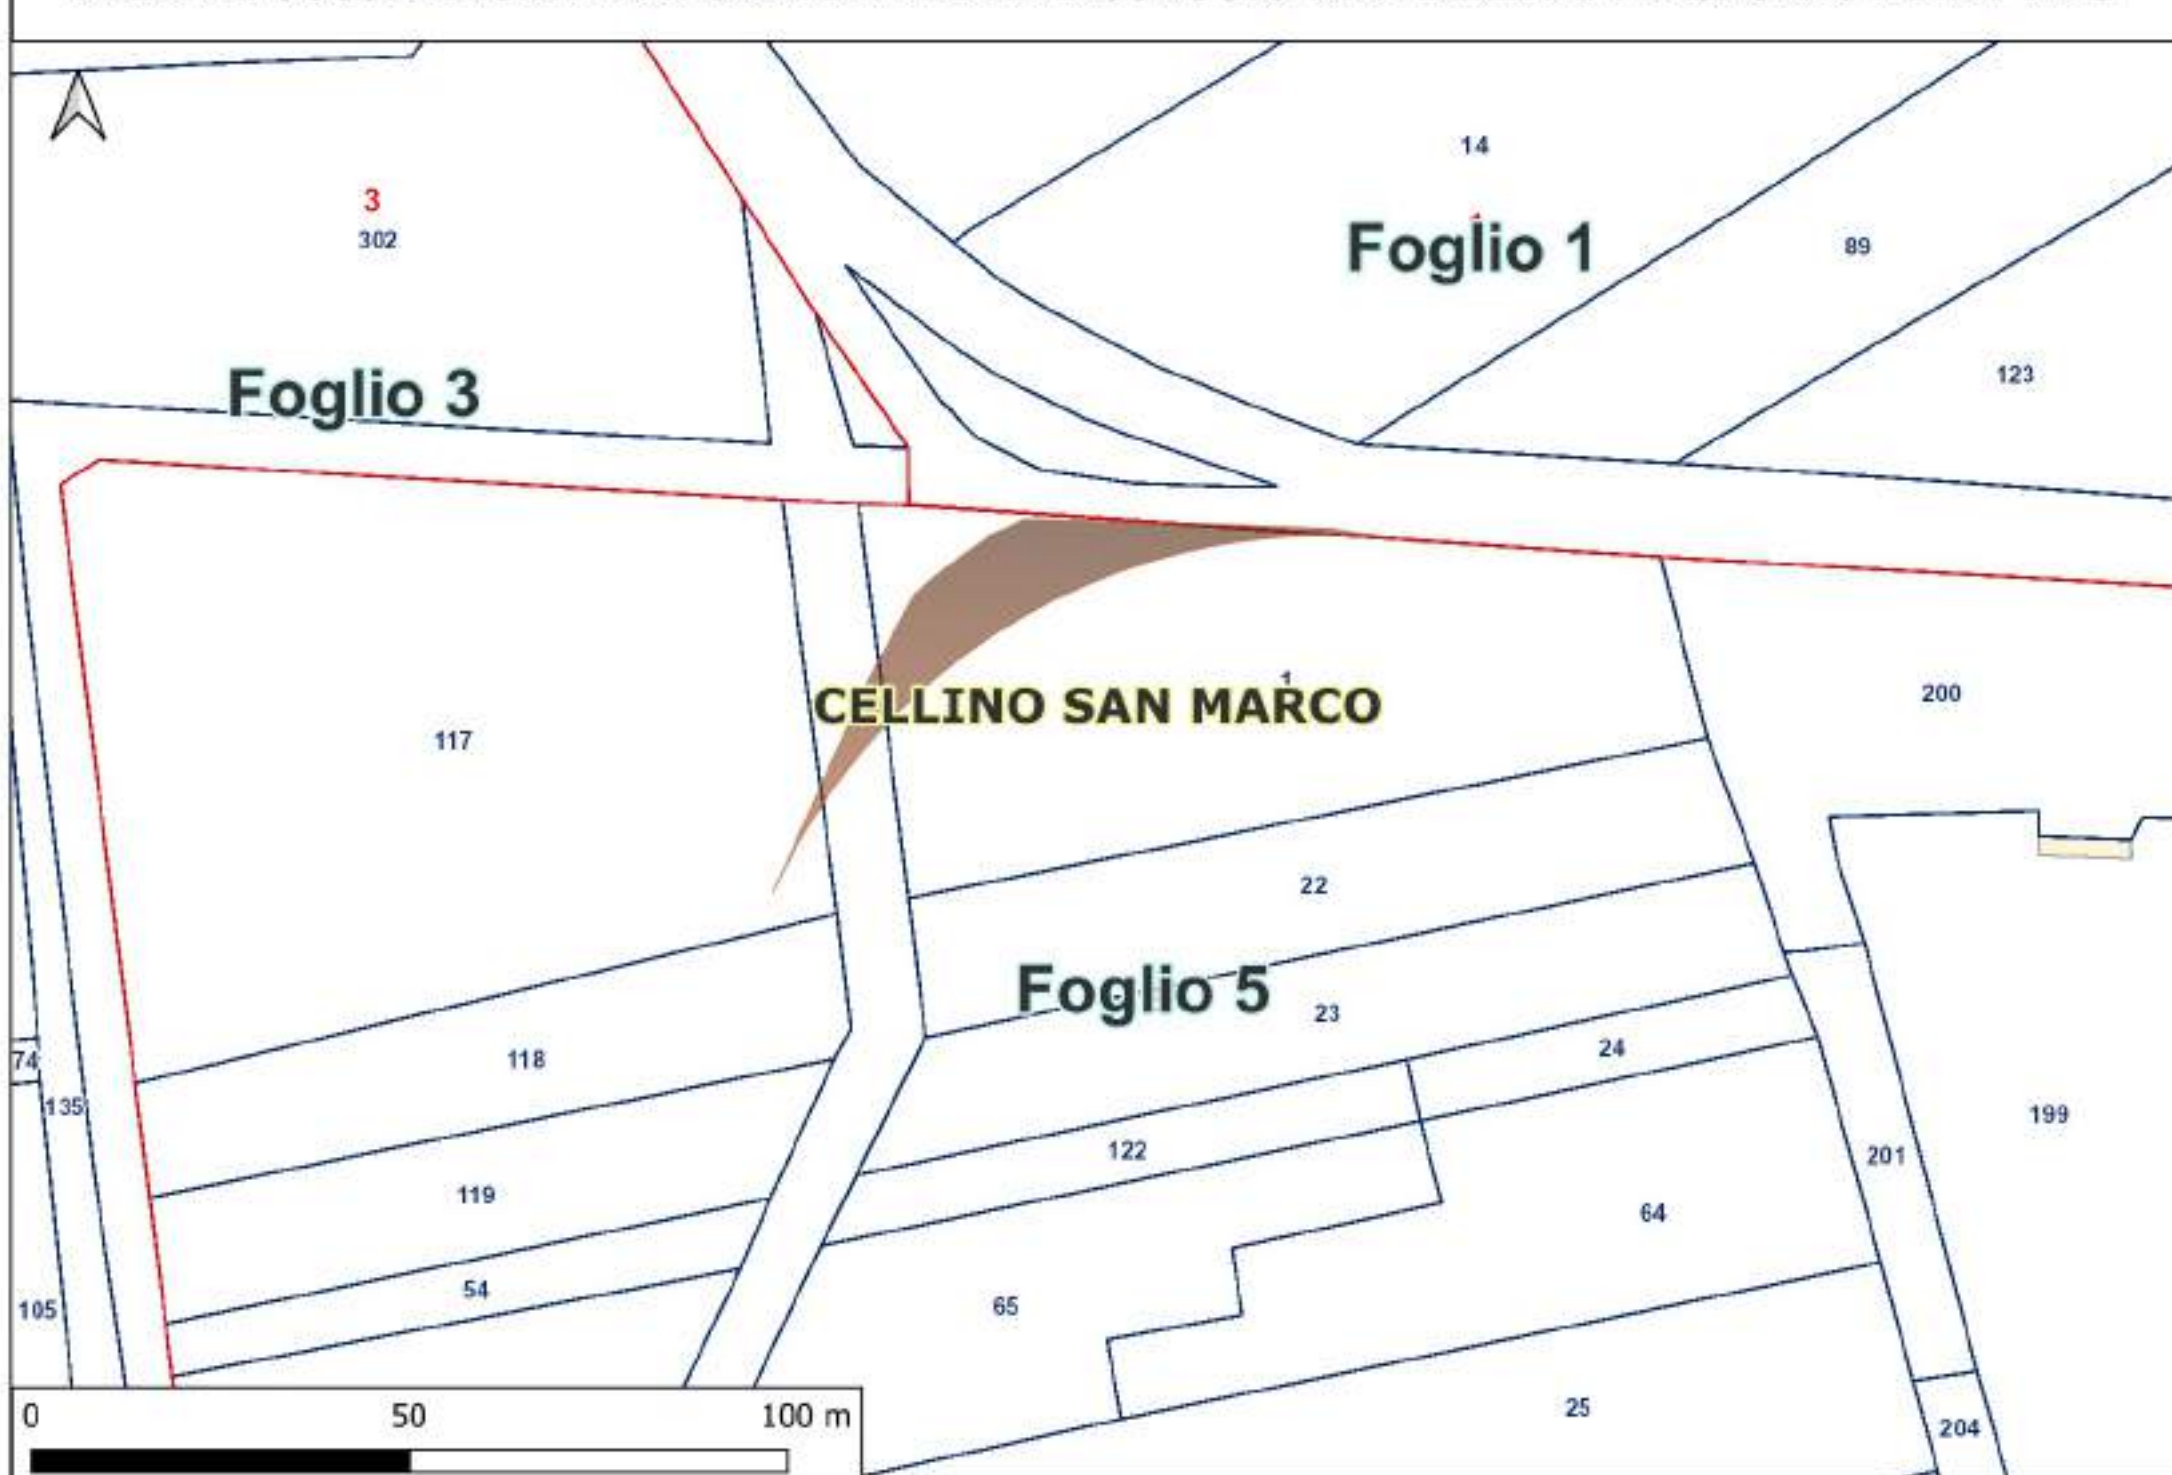


PANORAMICA GENERALE DELLE AREE DI OCCUPAZIONE TEMPORANEA PER GLI SLARGHI

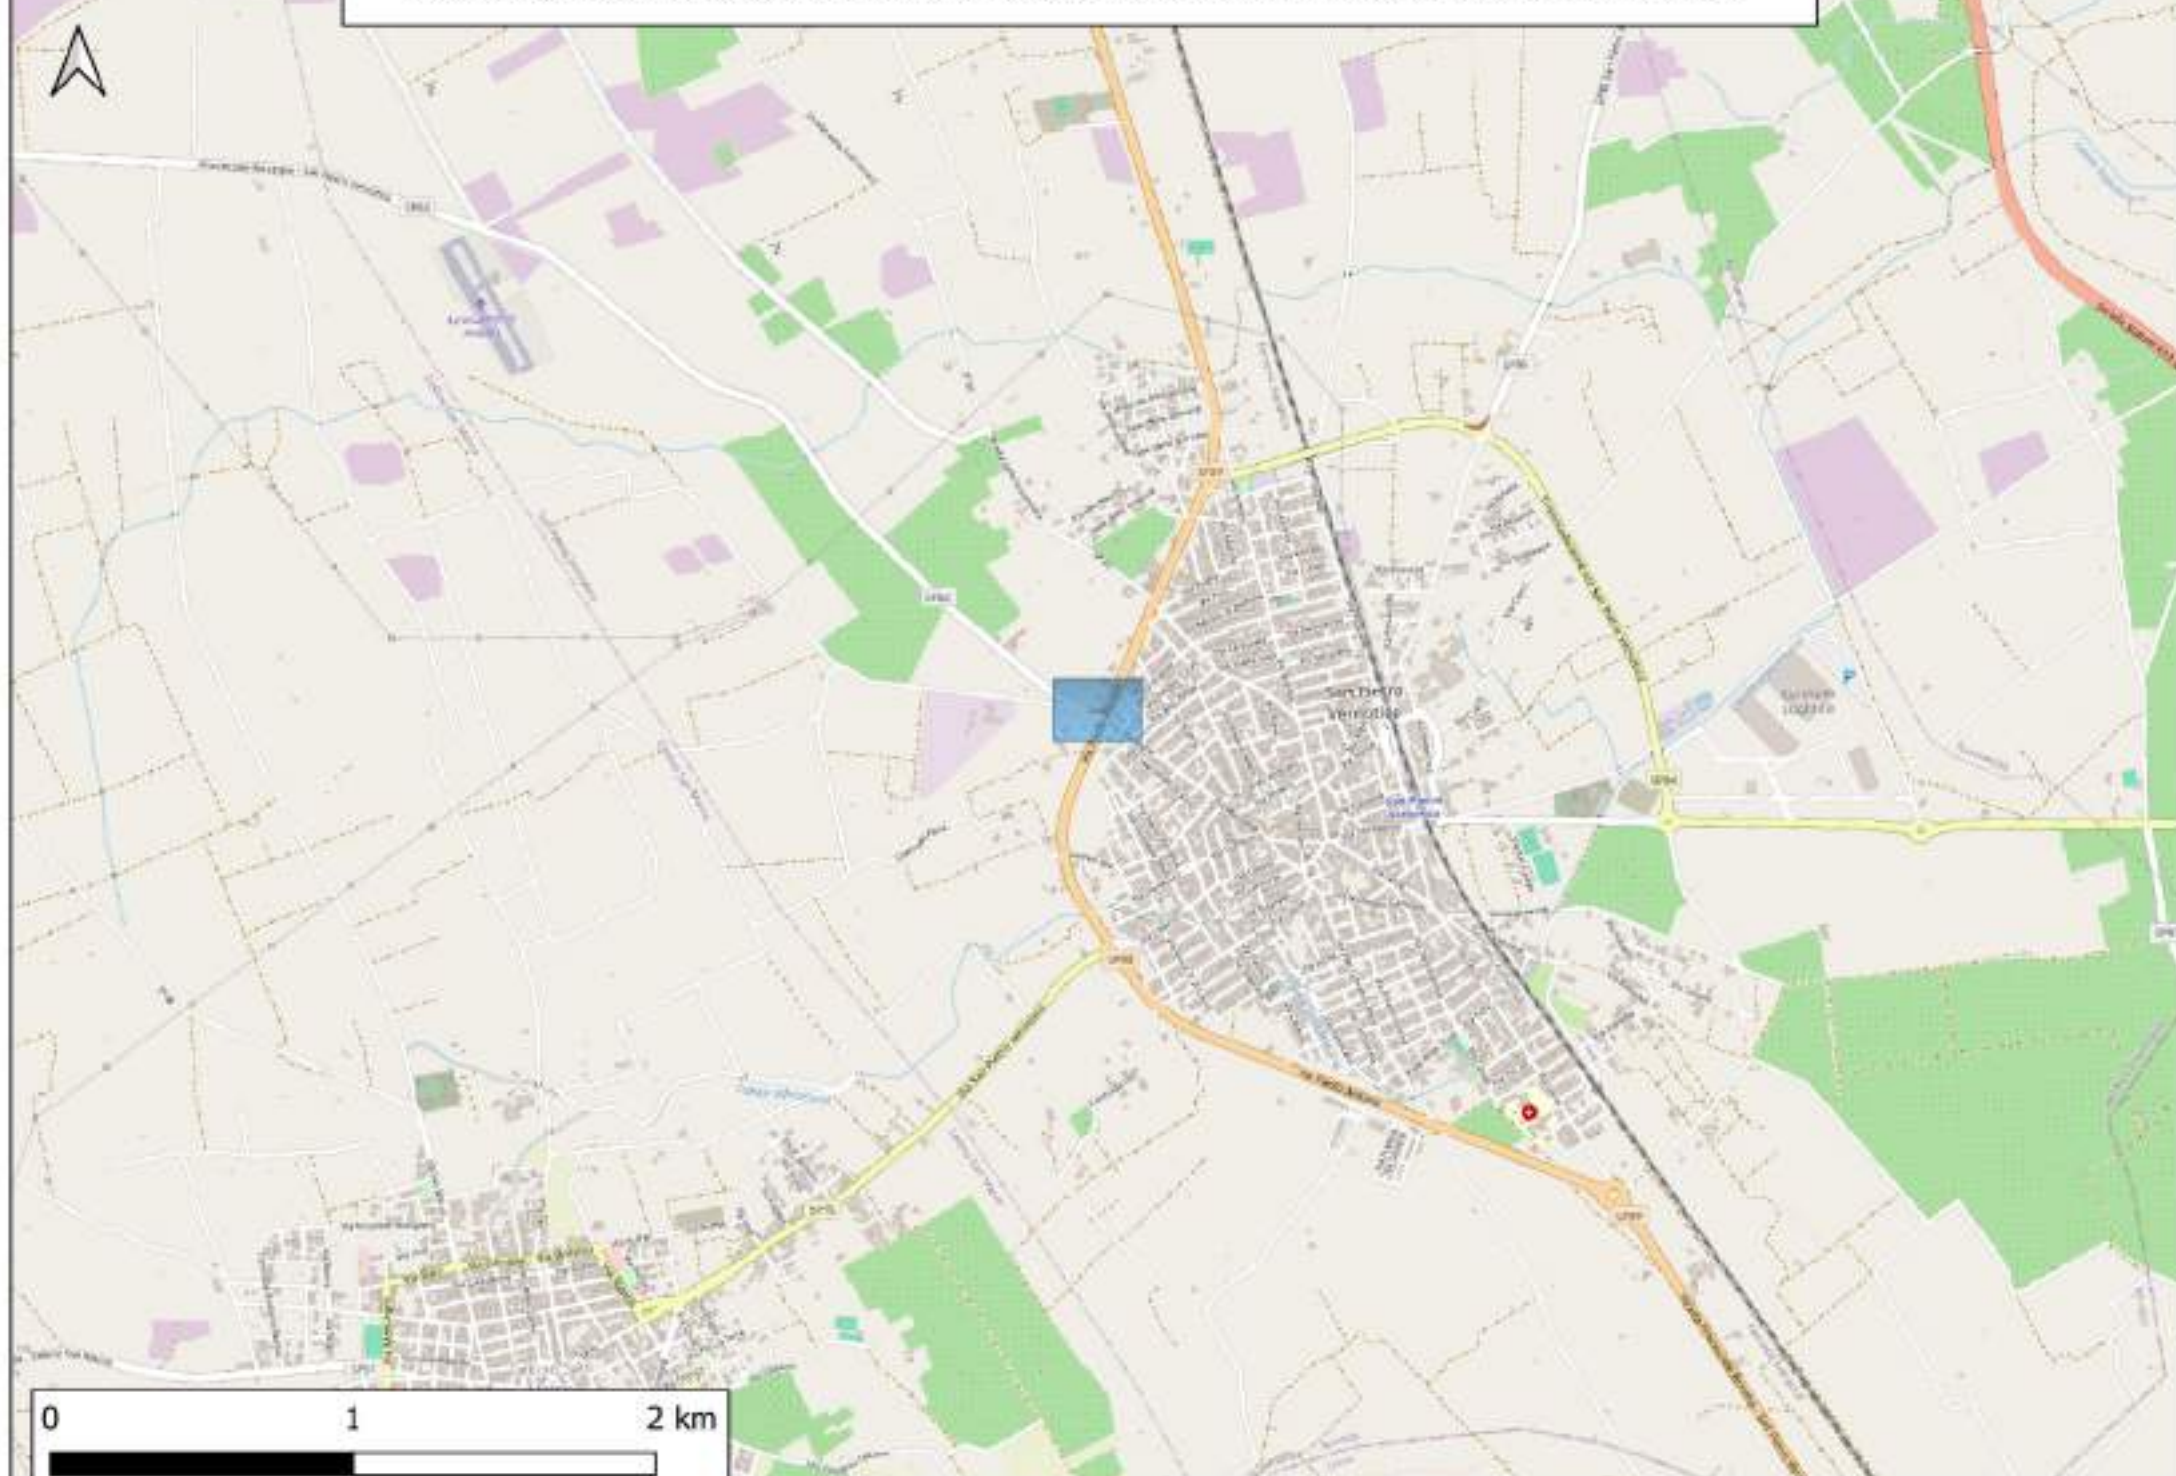


AREA DI OCCUPAZIONE TEMPORANEA PER IL PASSAGGIO DEI MEZZI DI TRASPORTO DELLE WTG

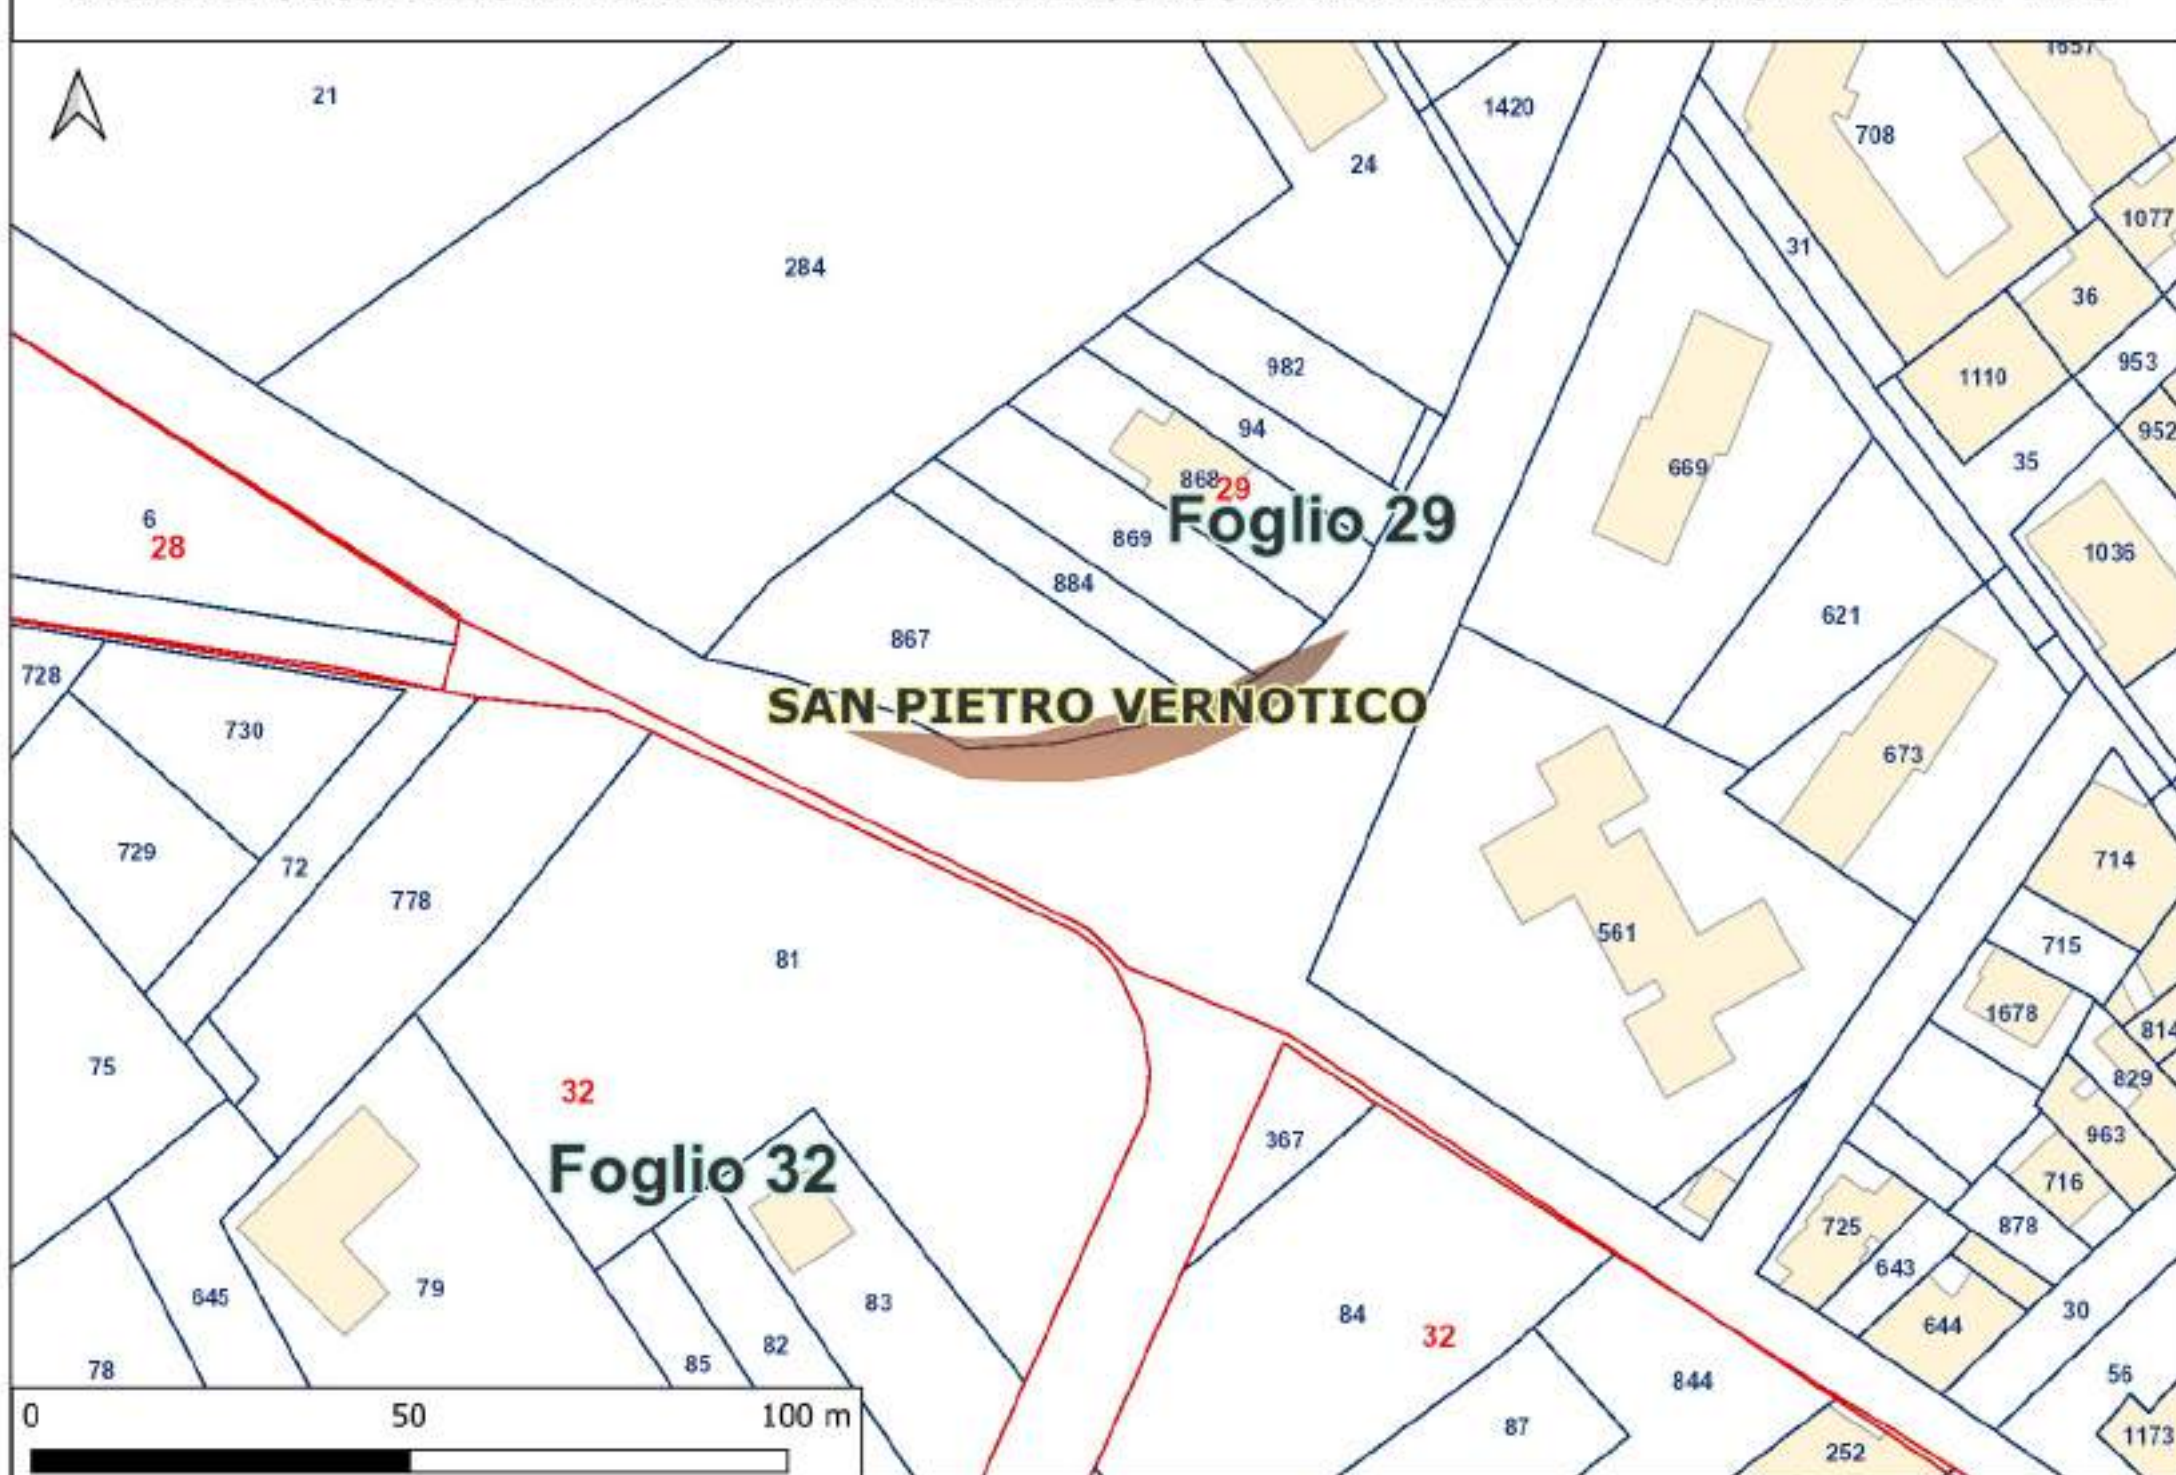


PANORAMICA GENERALE DELLE AREE DI OCCUPAZIONE TEMPORANEA PER GLI SLARGHI

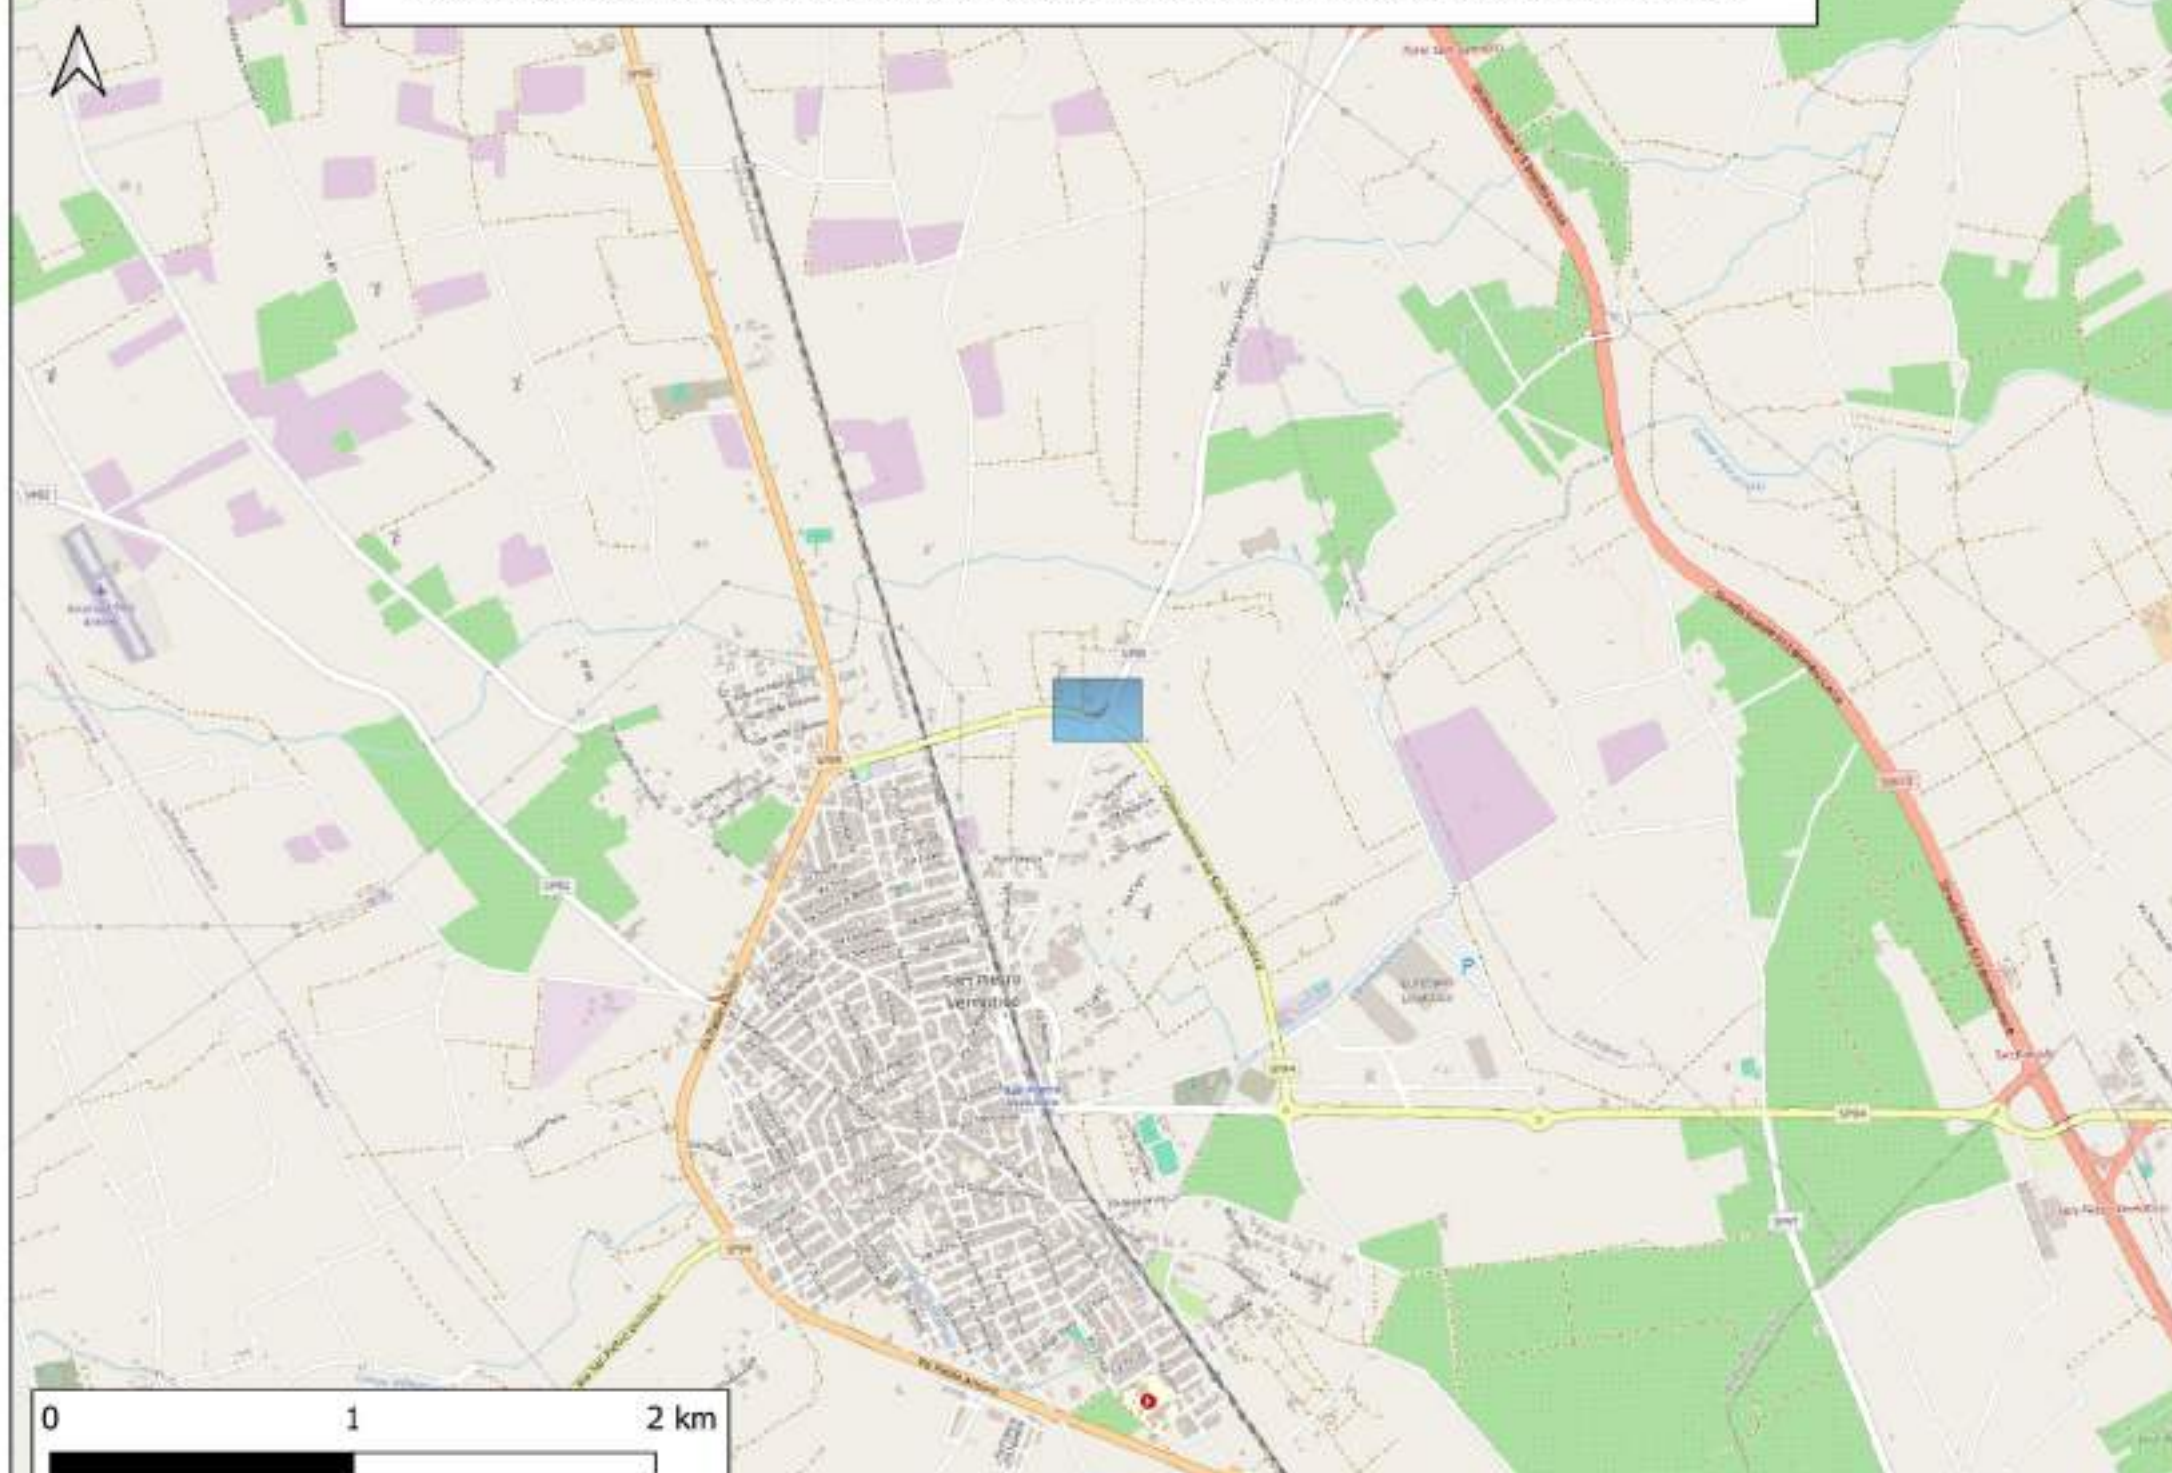

AREA DI OCCUPAZIONE TEMPORANEA PER IL PASSAGGIO DEI MEZZI DI TRASPORTO DELLE WTG

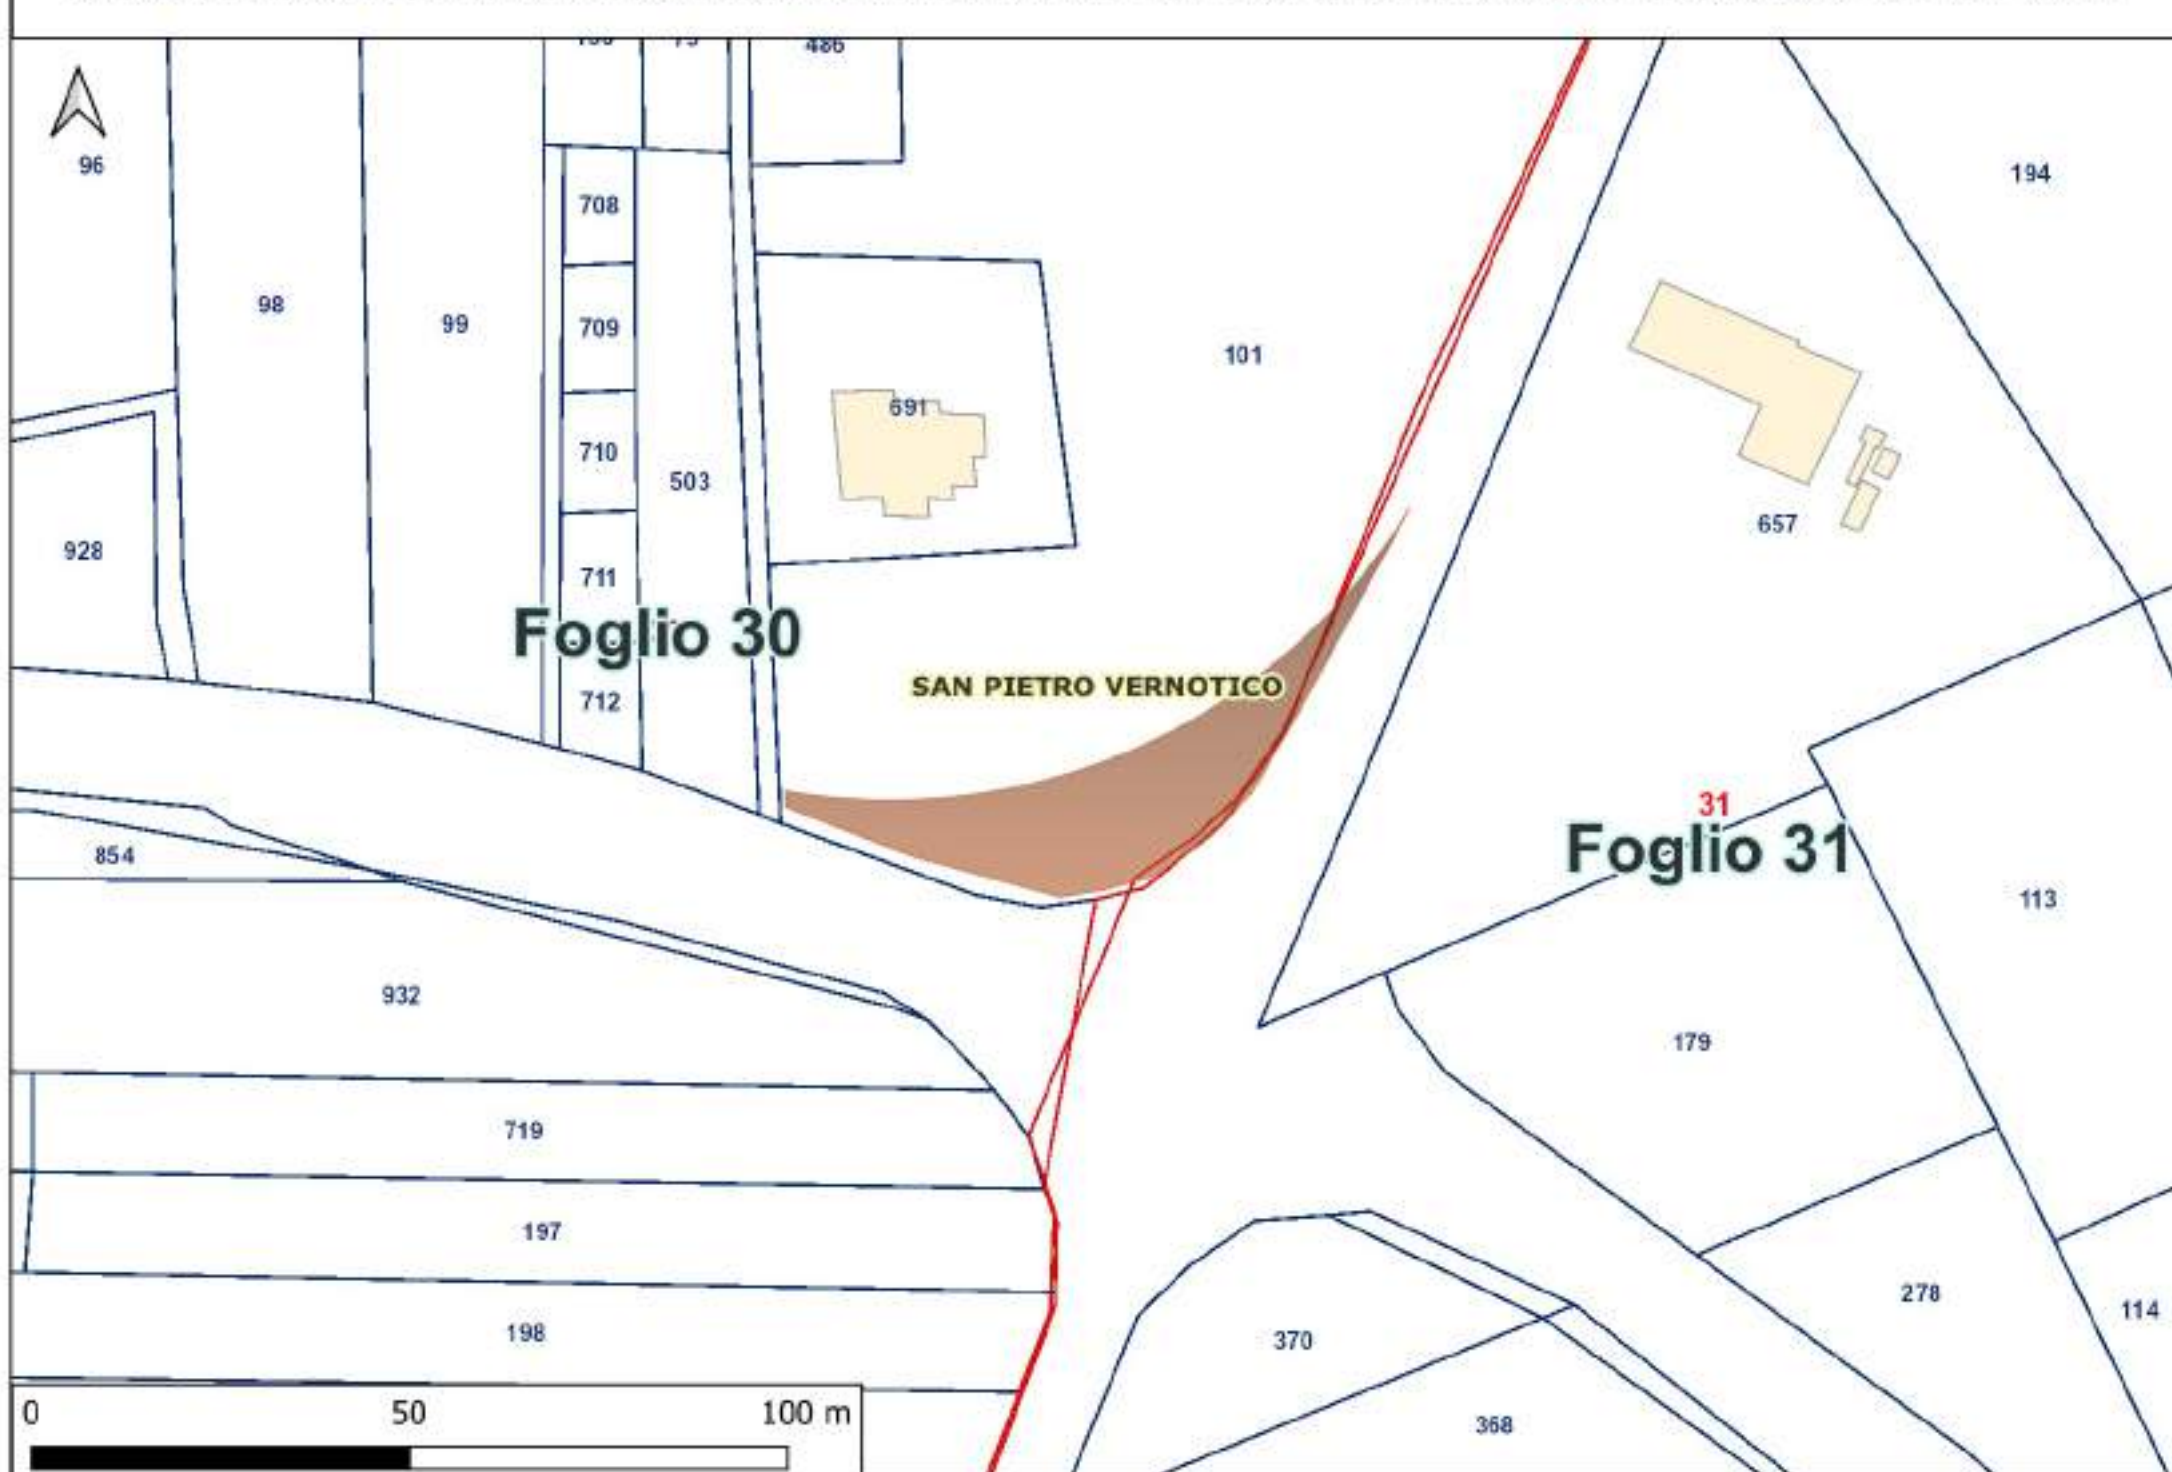


PANORAMICA GENERALE DELLE AREE DI OCCUPAZIONE TEMPORANEA PER GLI SLARGHI

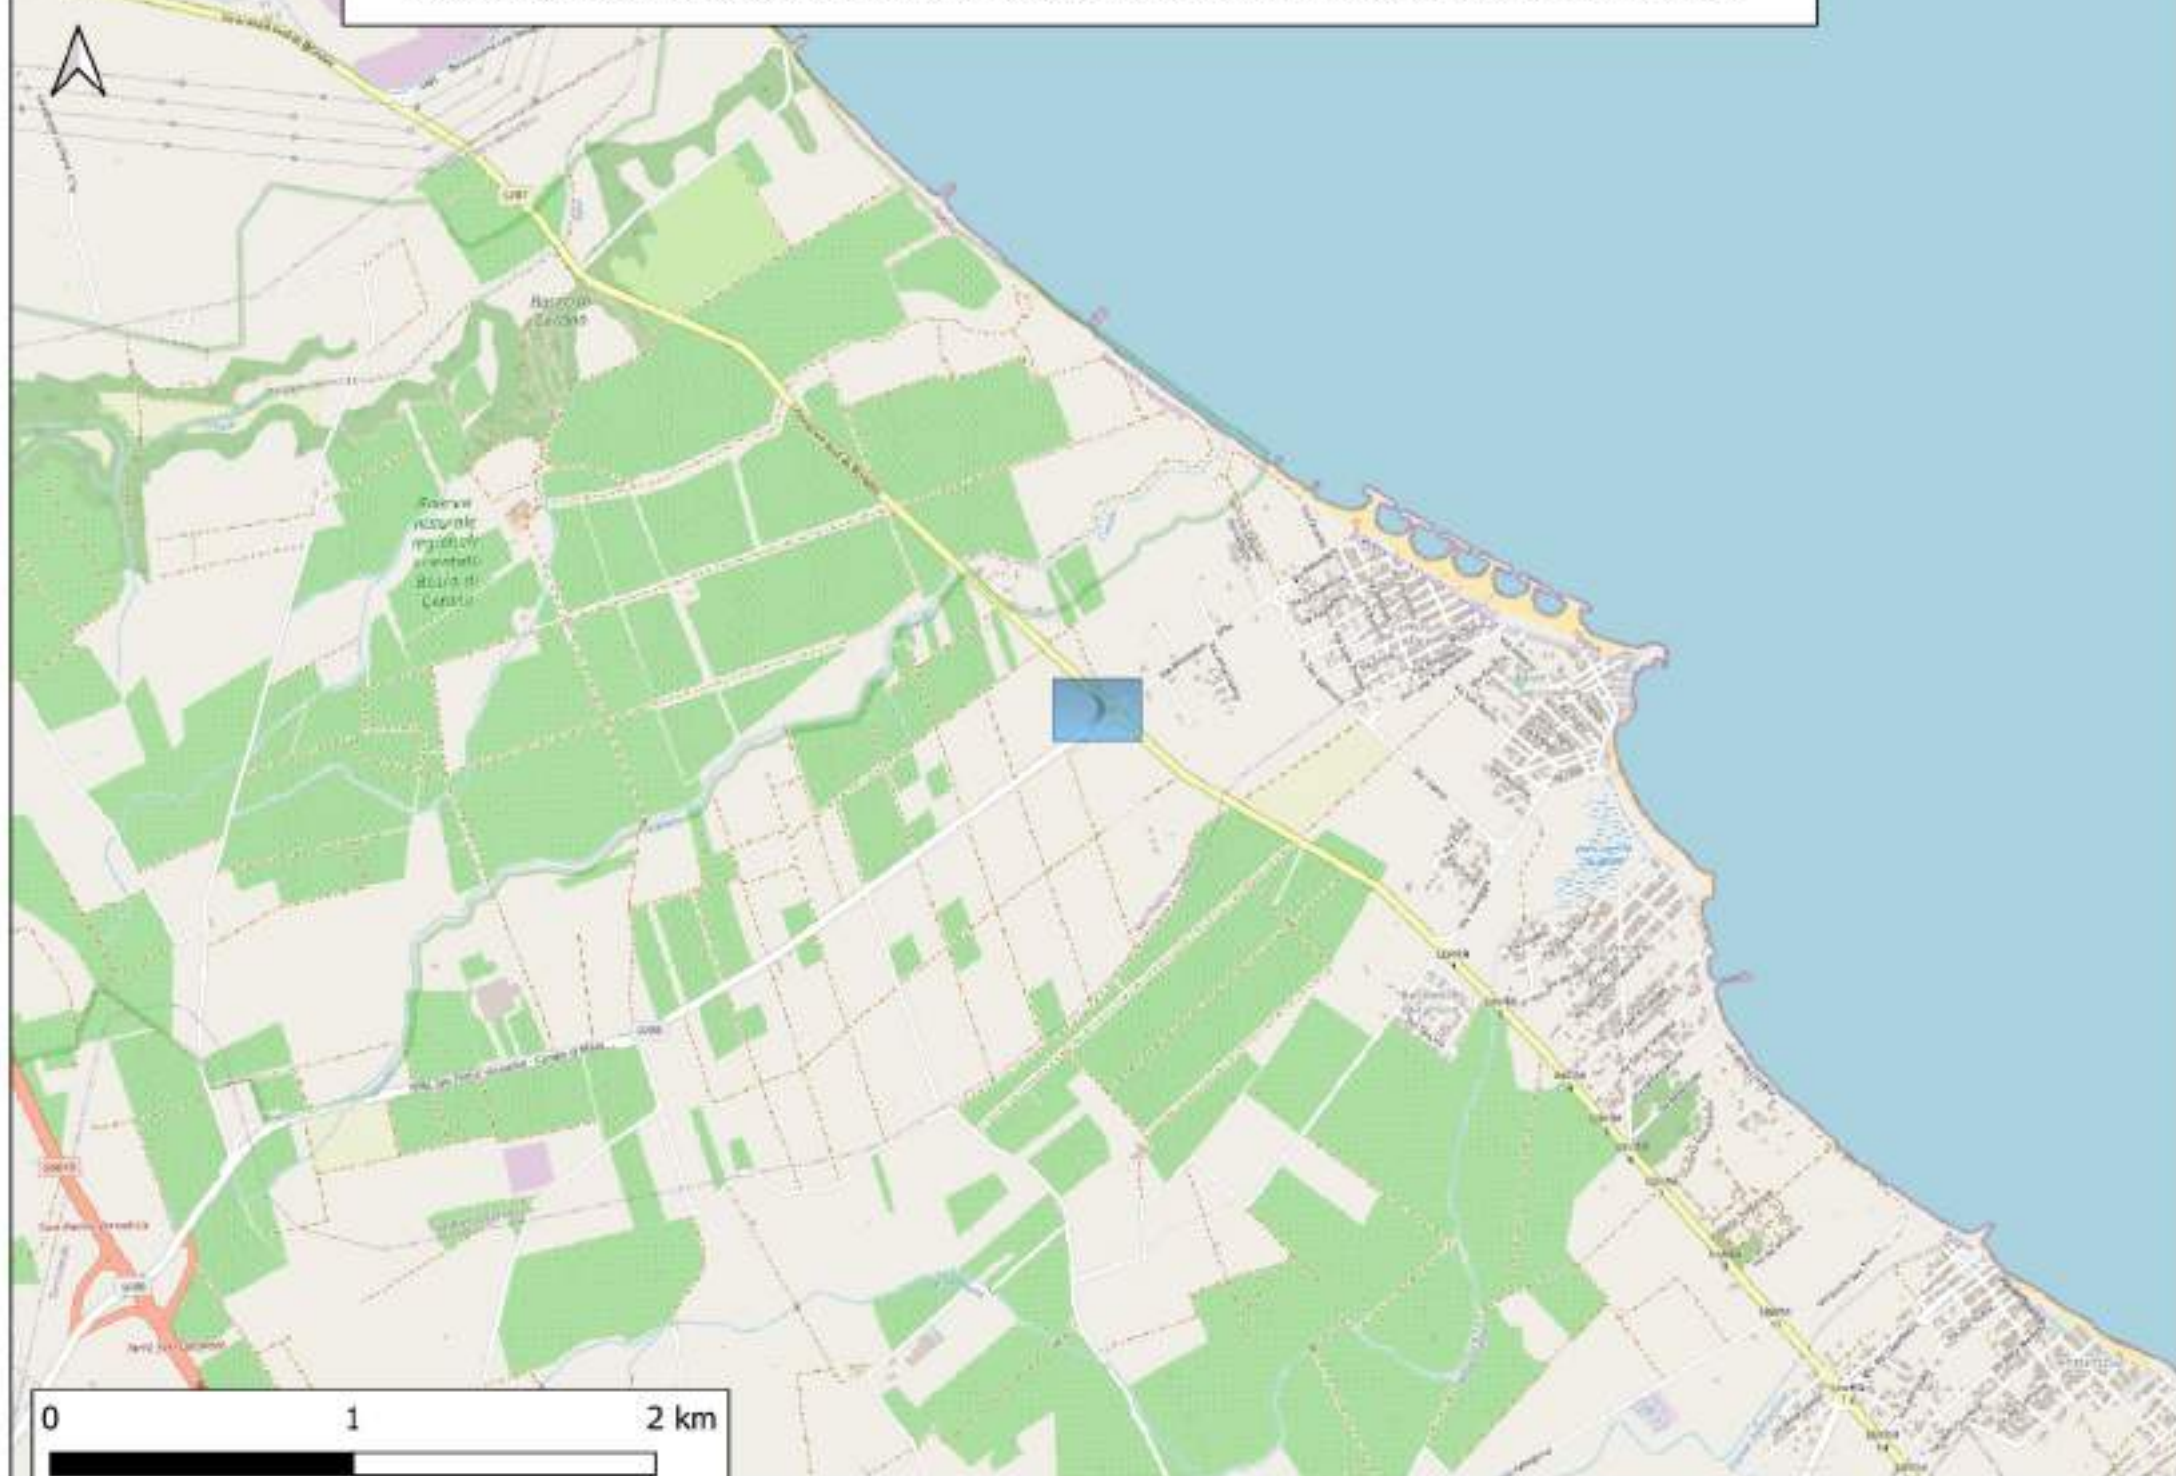


AREA DI OCCUPAZIONE TEMPORANEA PER IL PASSAGGIO DEI MEZZI DI TRASPORTO DELLE WTG




PANORAMICA GENERALE DELLE AREE DI OCCUPAZIONE TEMPORANEA PER GLI SLARGHI

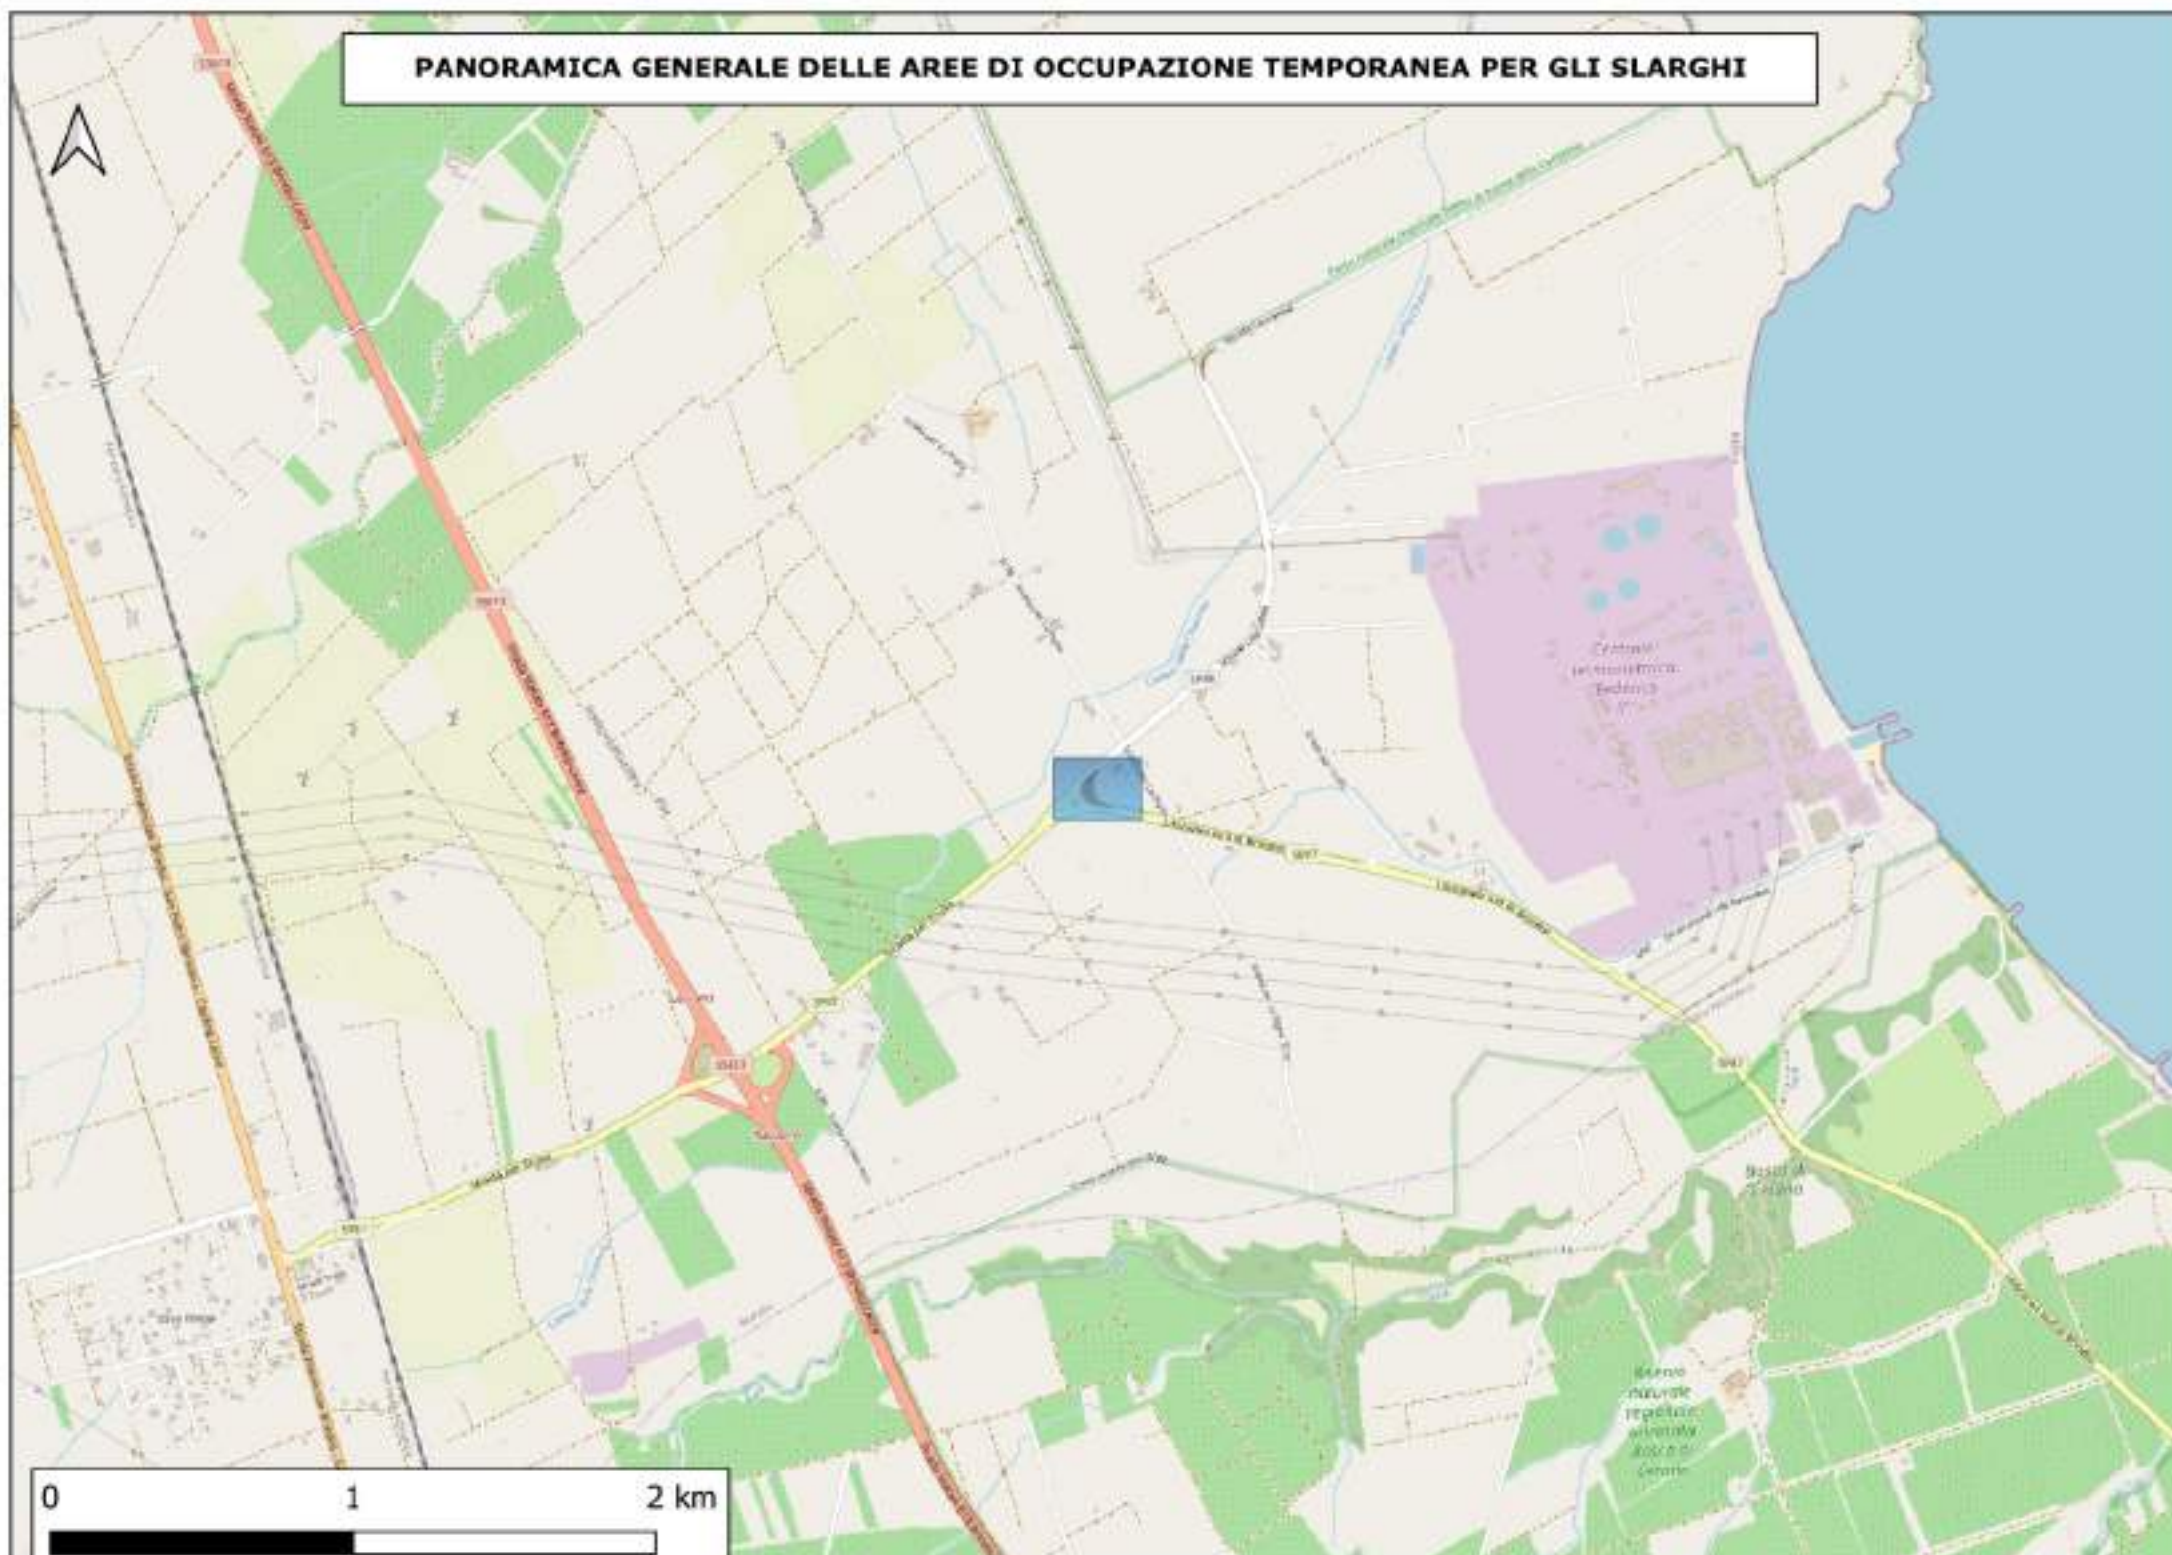


AREA DI OCCUPAZIONE TEMPORANEA PER IL PASSAGGIO DEI MEZZI DI TRASPORTO DELLE WTG

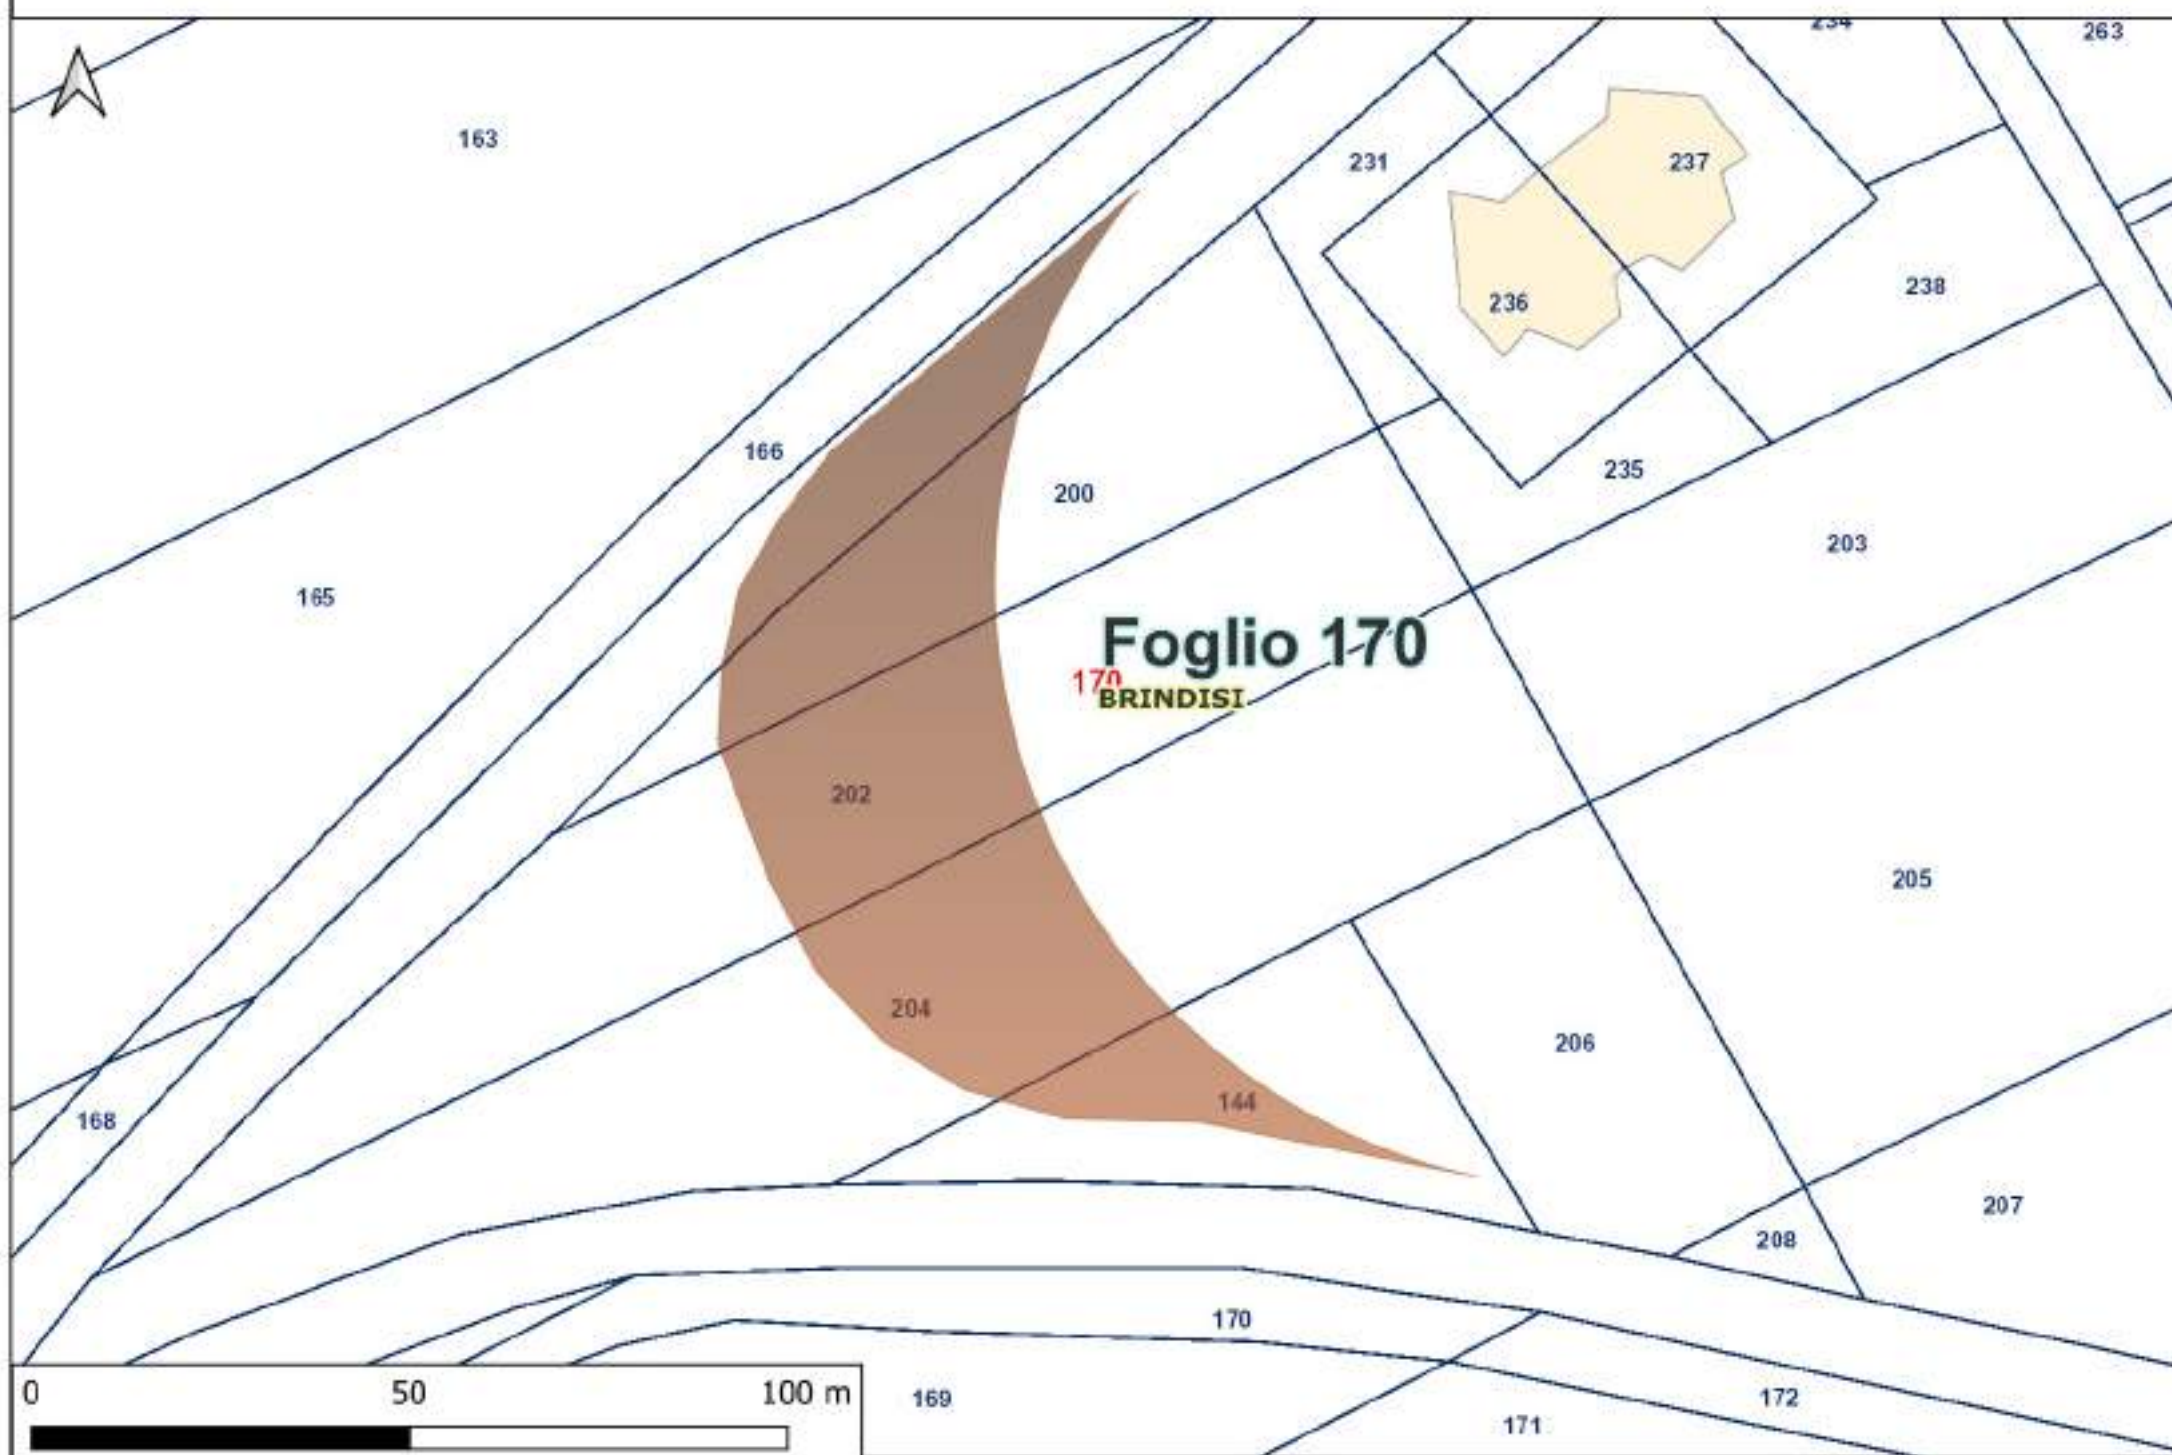


PANORAMICA GENERALE DELLE AREE DI OCCUPAZIONE TEMPORANEA PER GLI SLARGHI

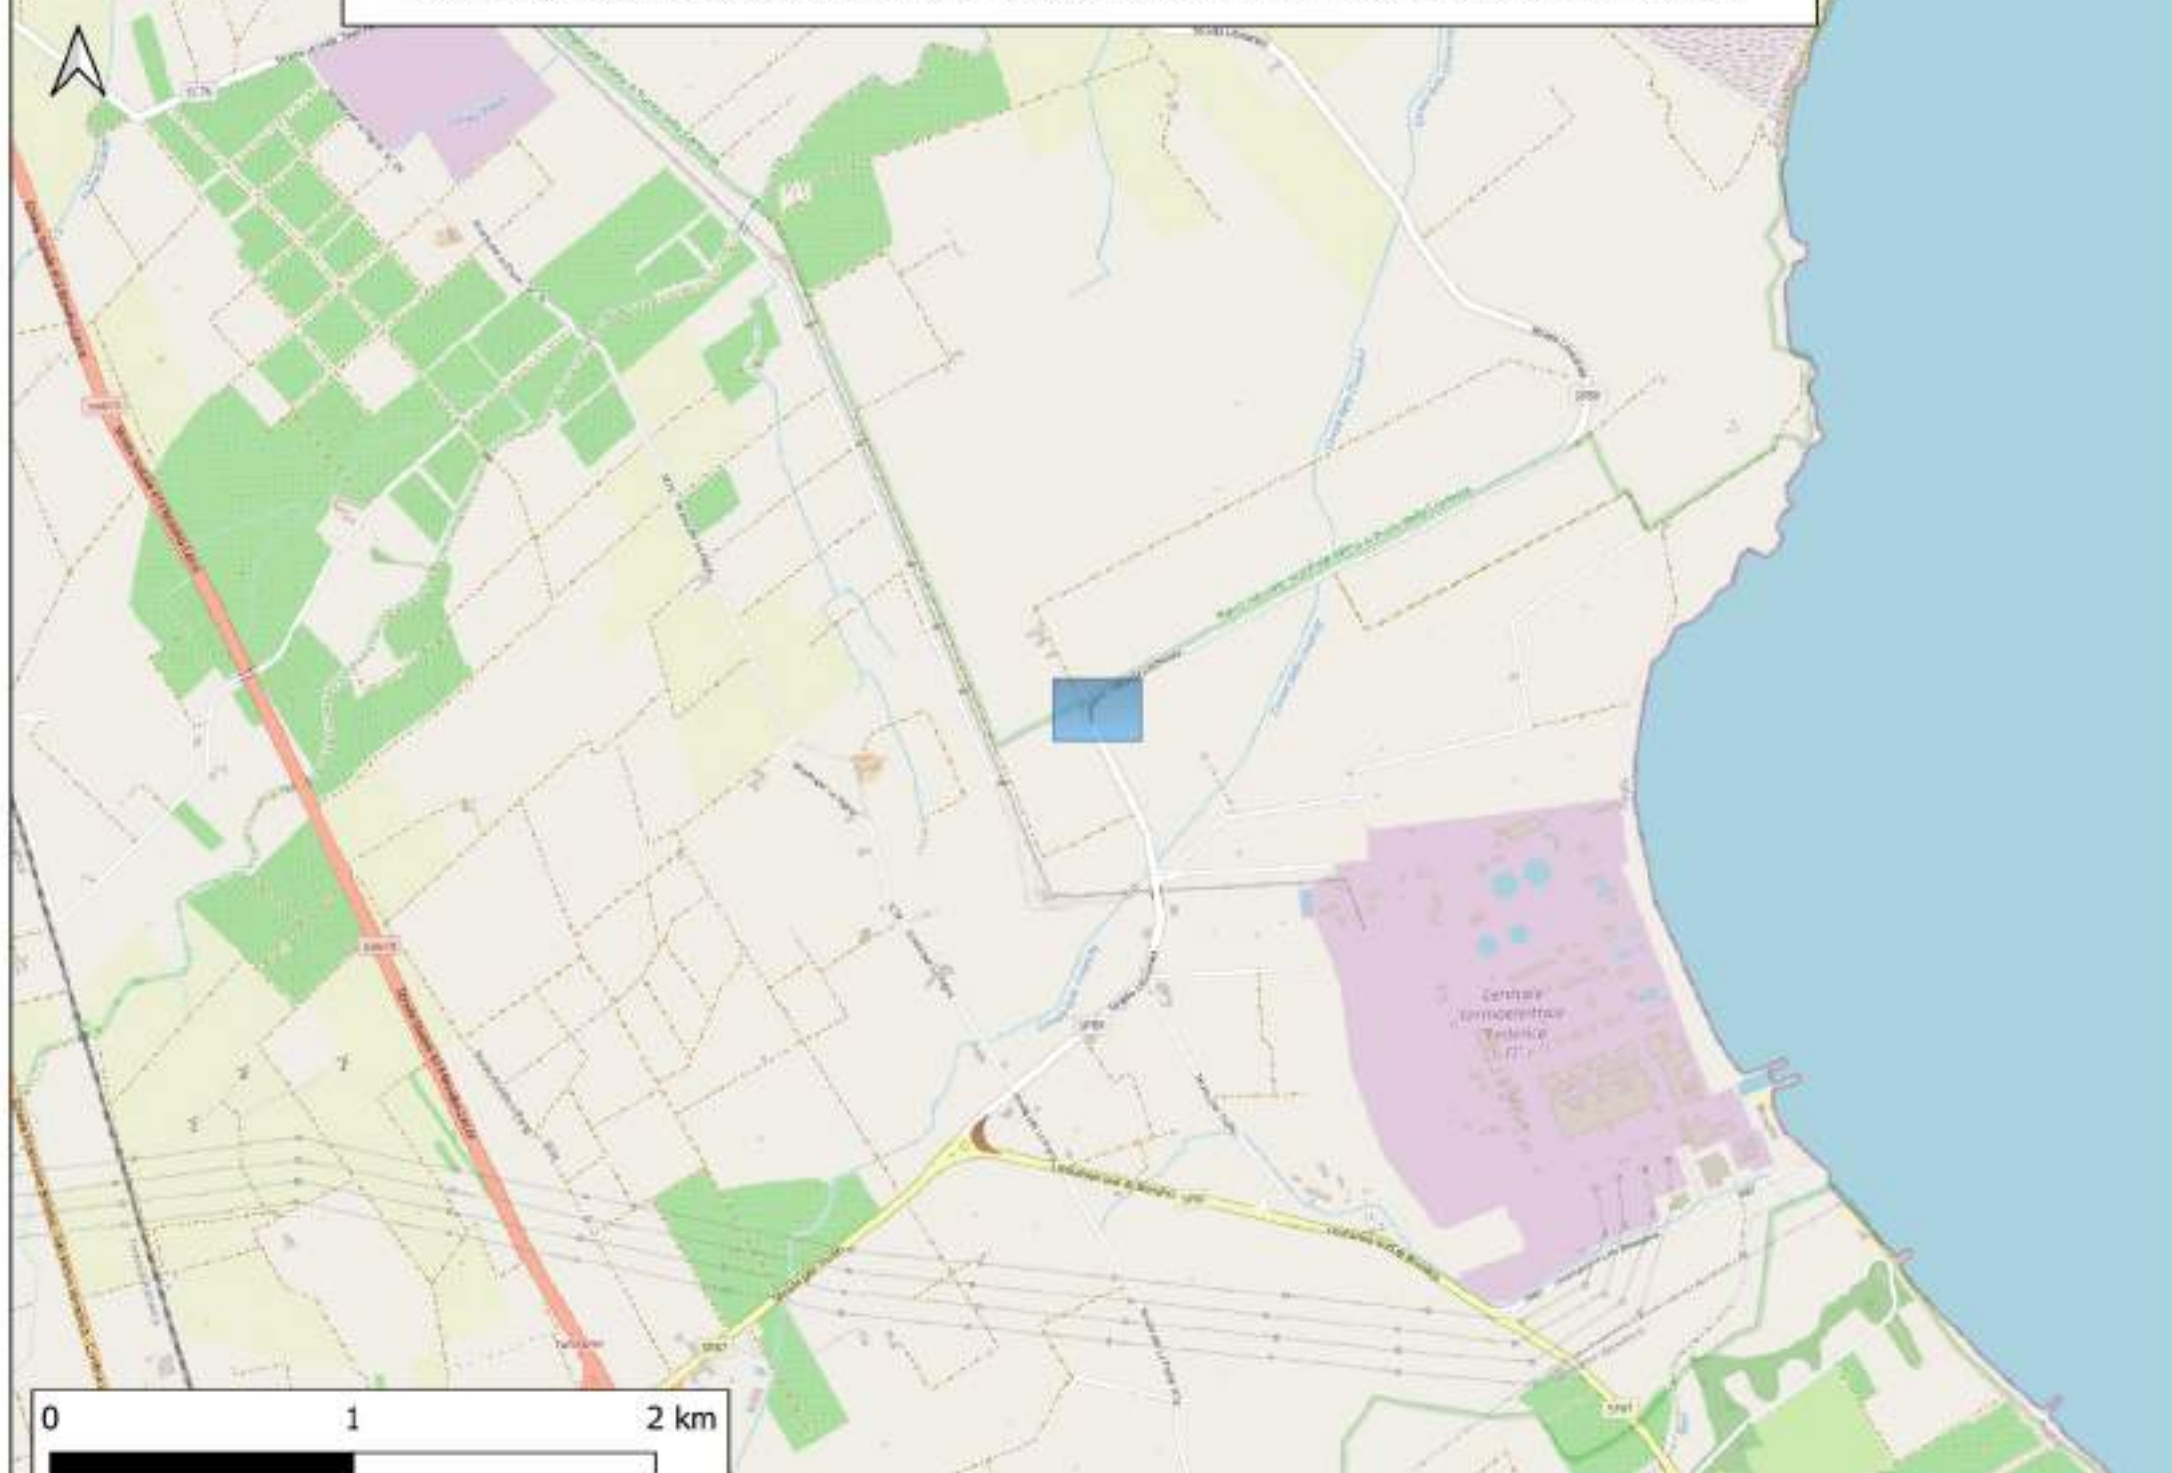


AREA DI OCCUPAZIONE TEMPORANEA PER IL PASSAGGIO DEI MEZZI DI TRASPORTO DELLE WTG

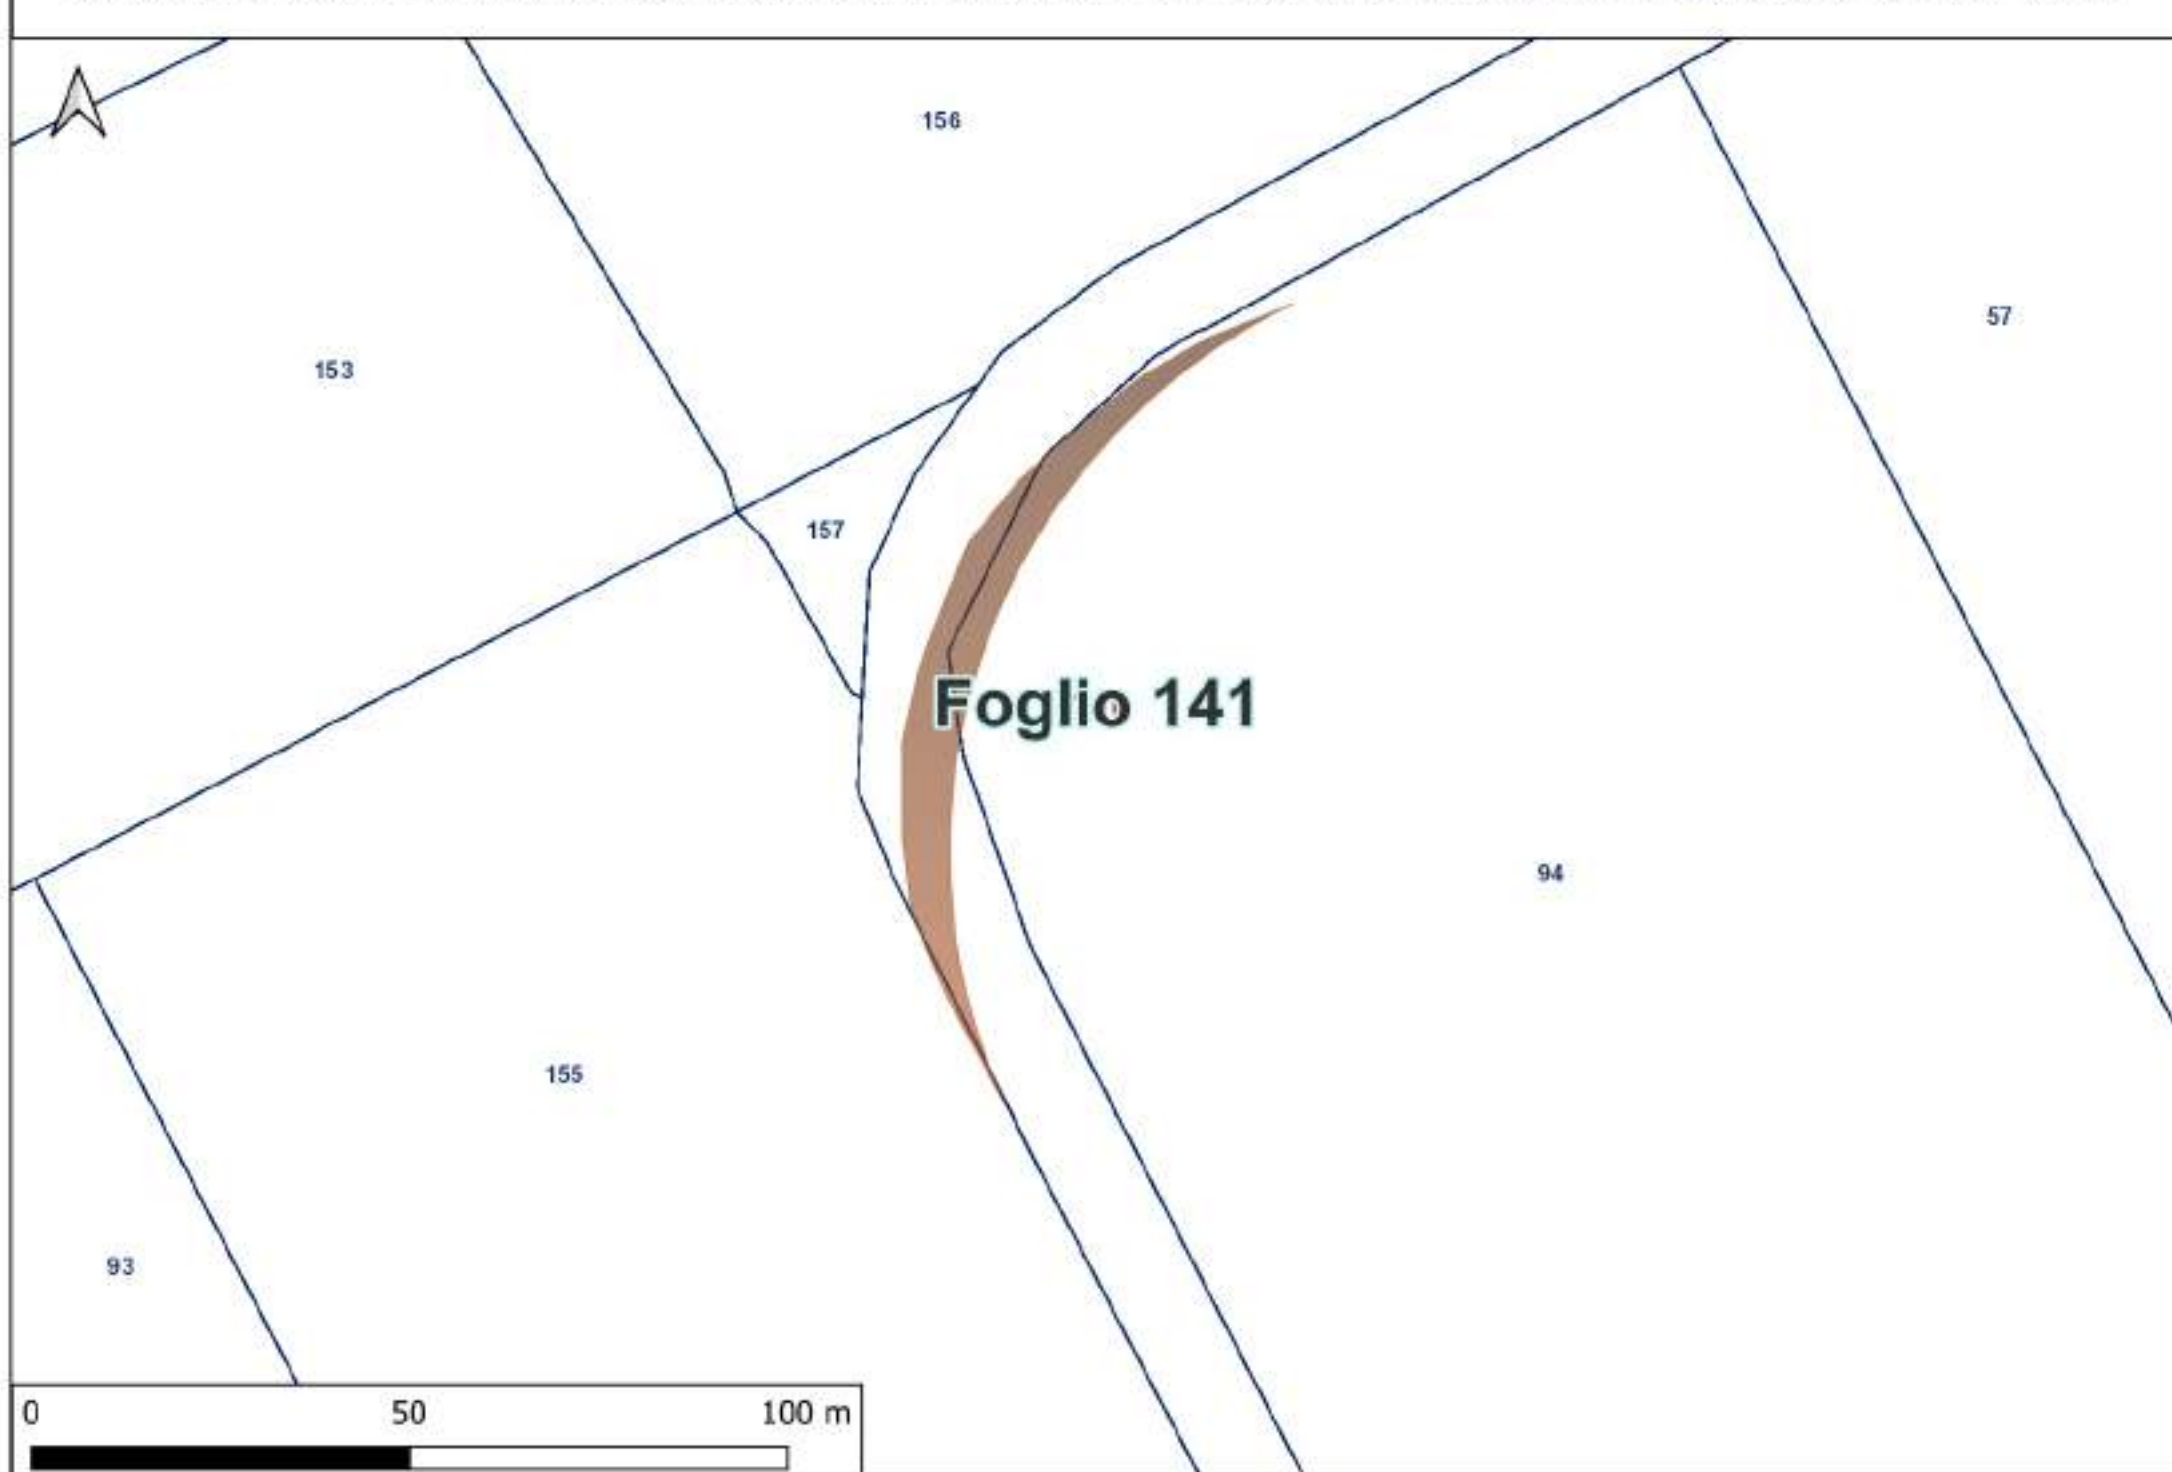

PANORAMICA GENERALE DELLE AREE DI OCCUPAZIONE TEMPORANEA PER GLI SLARGHI

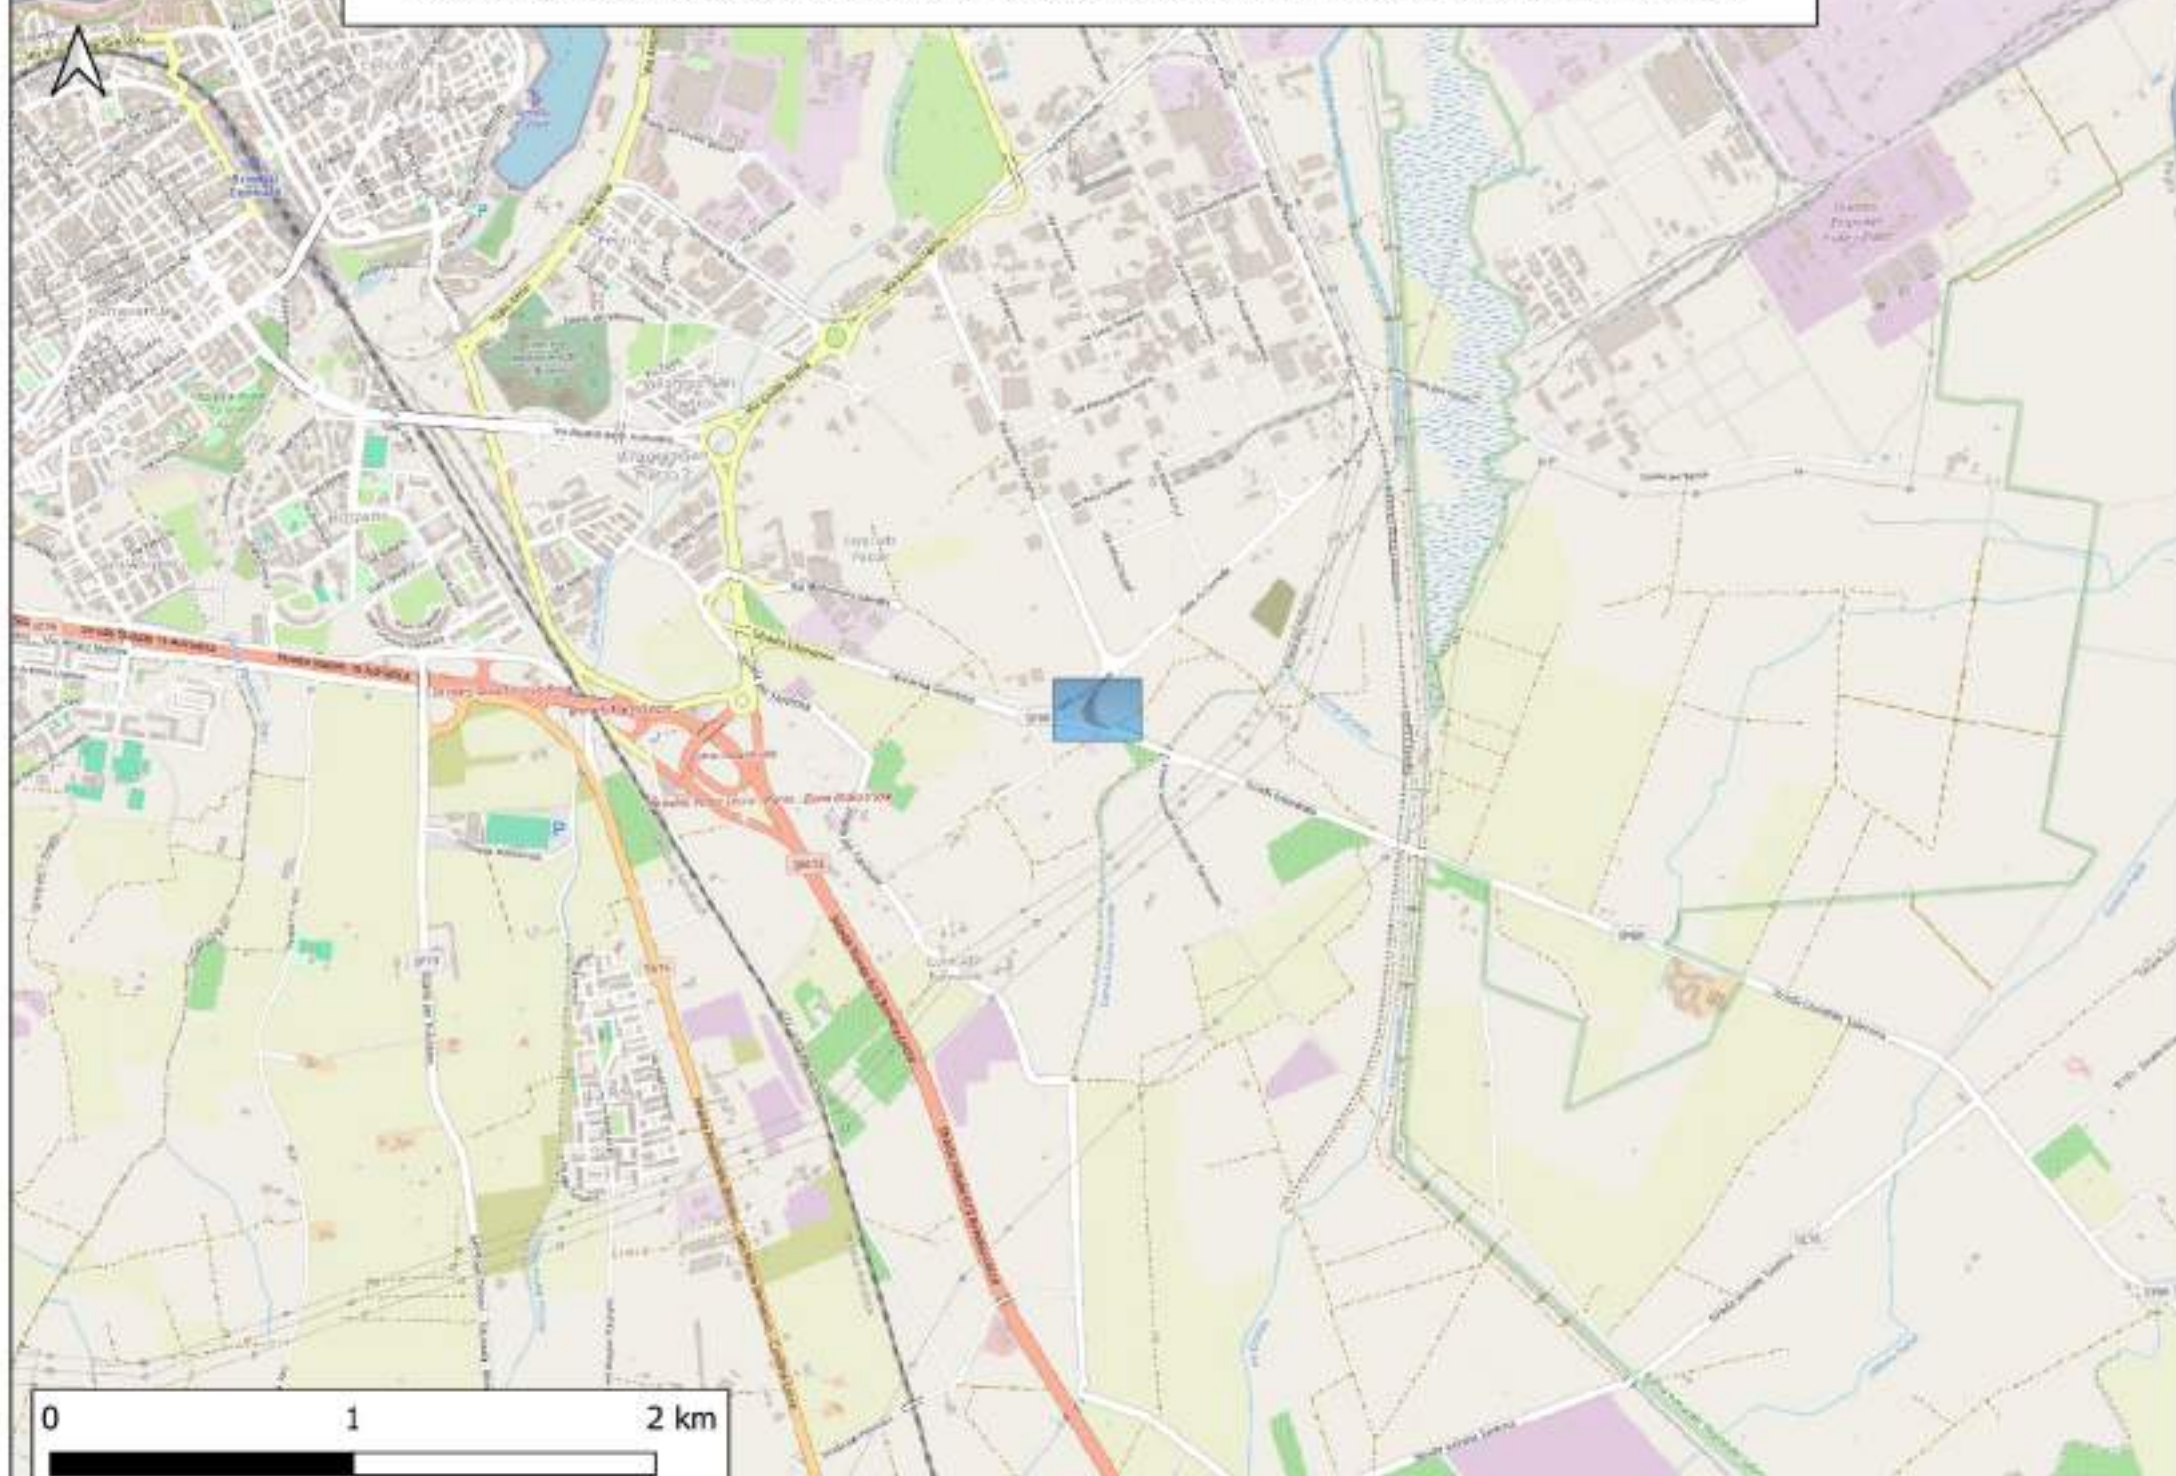


AREA DI OCCUPAZIONE TEMPORANEA PER IL PASSAGGIO DEI MEZZI DI TRASPORTO DELLE WTG

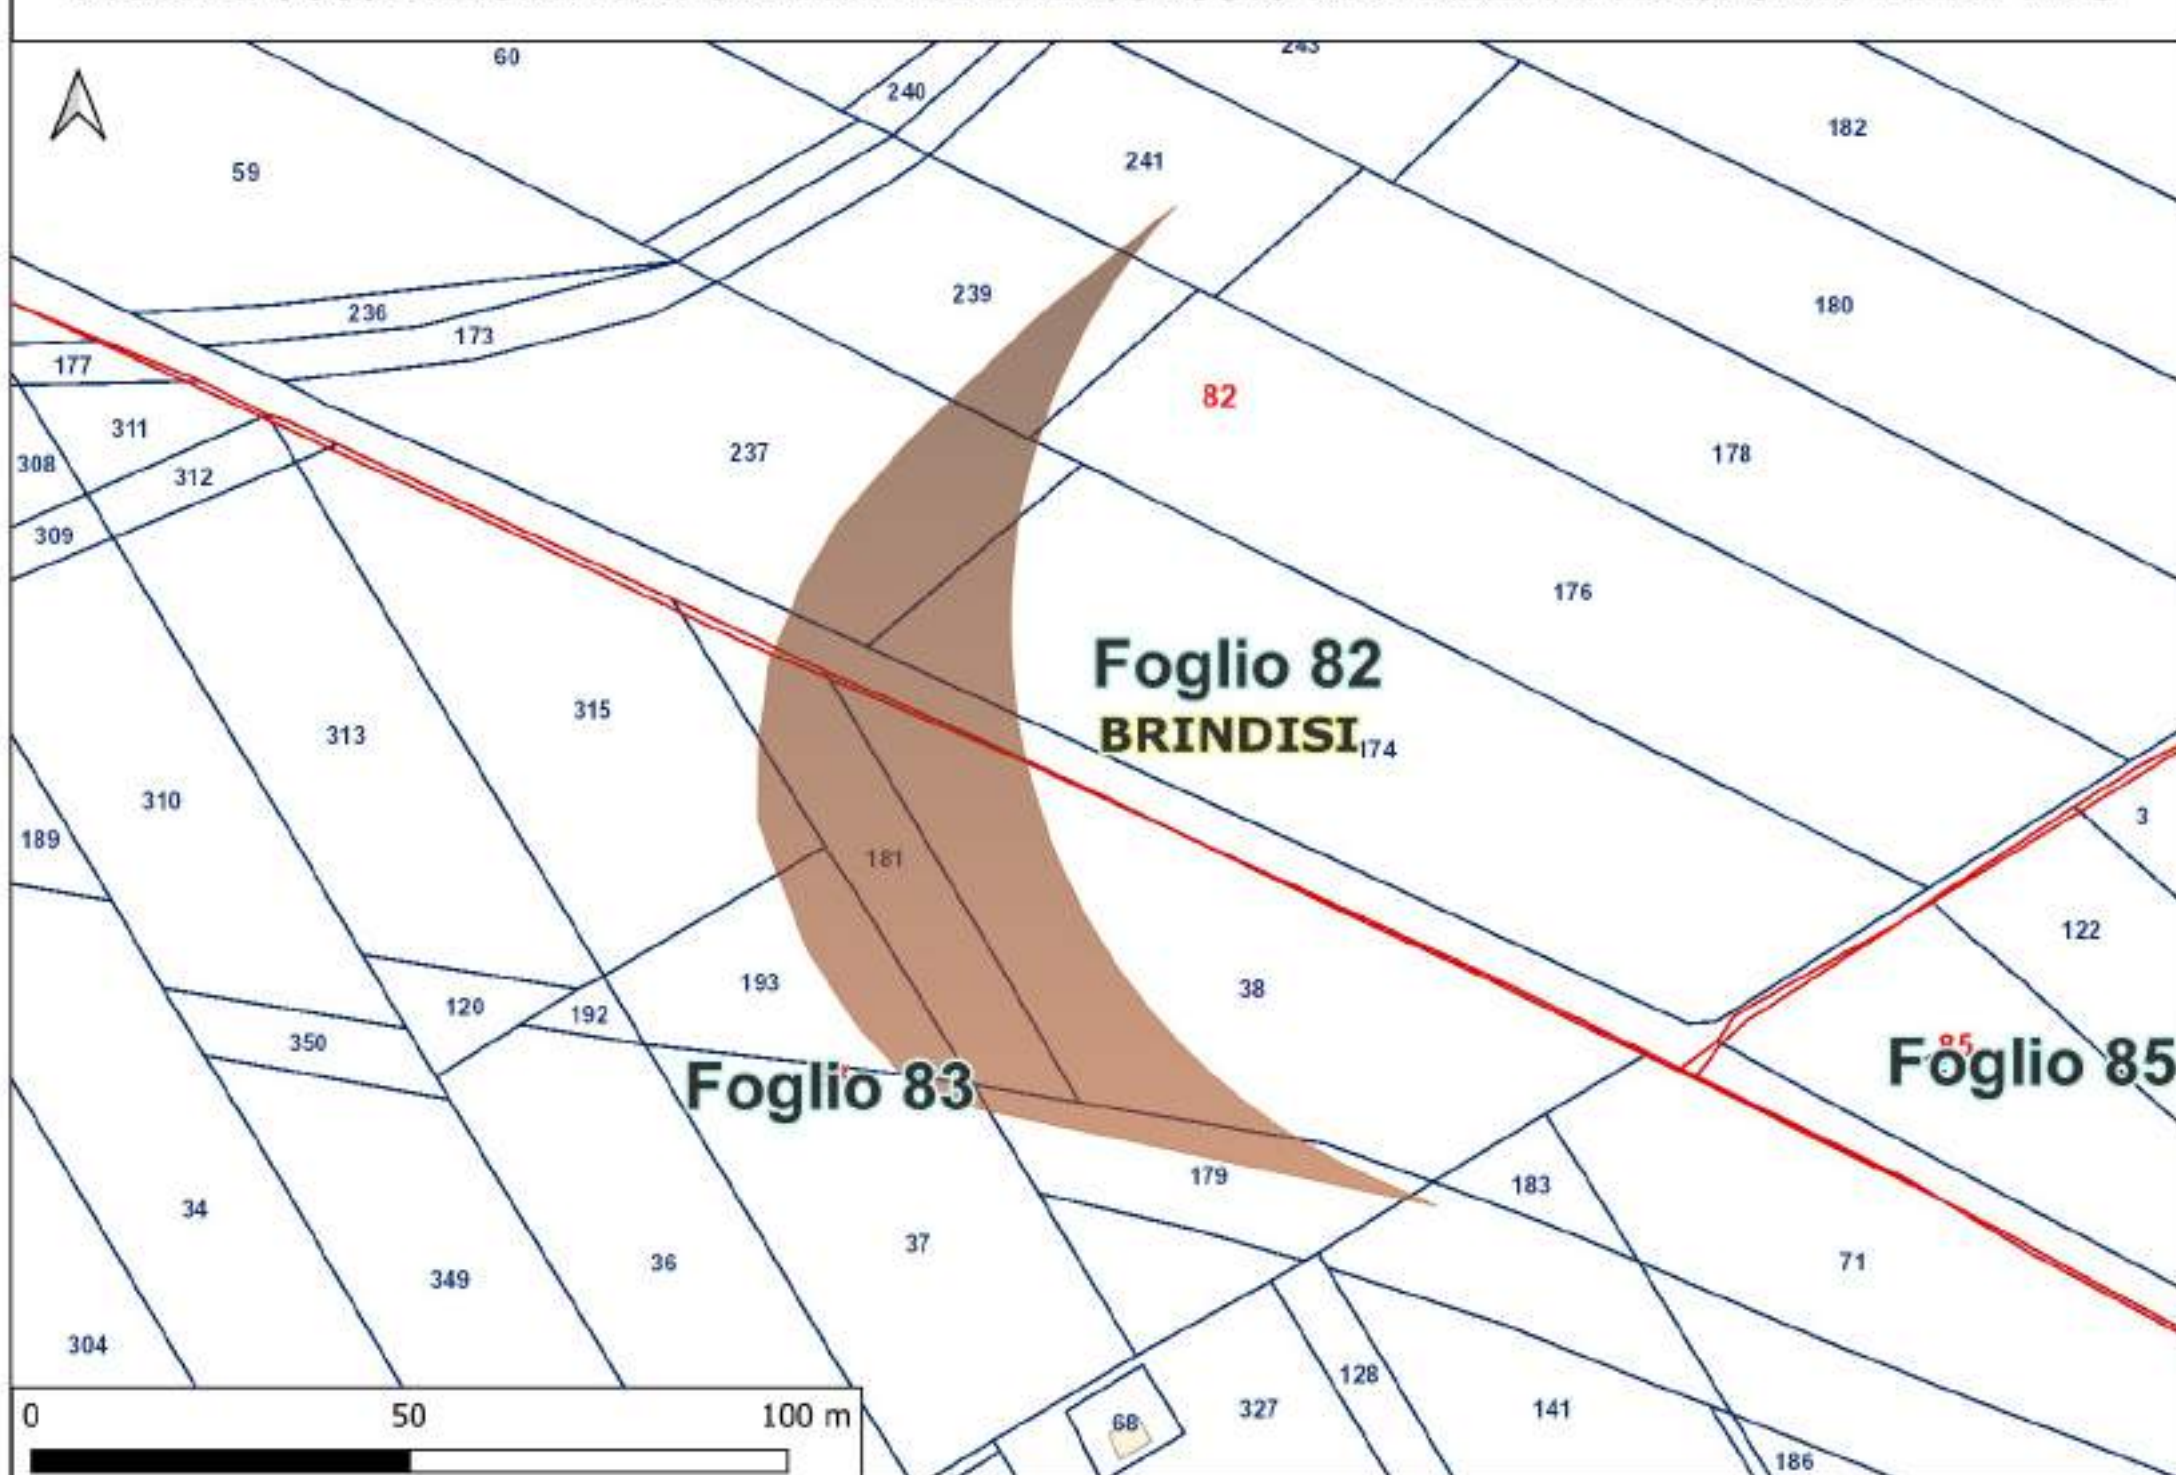


PANORAMICA GENERALE DELLE AREE DI OCCUPAZIONE TEMPORANEA PER GLI SLARGHI




AREA DI OCCUPAZIONE TEMPORANEA PER IL PASSAGGIO DEI MEZZI DI TRASPORTO DELLE WTG

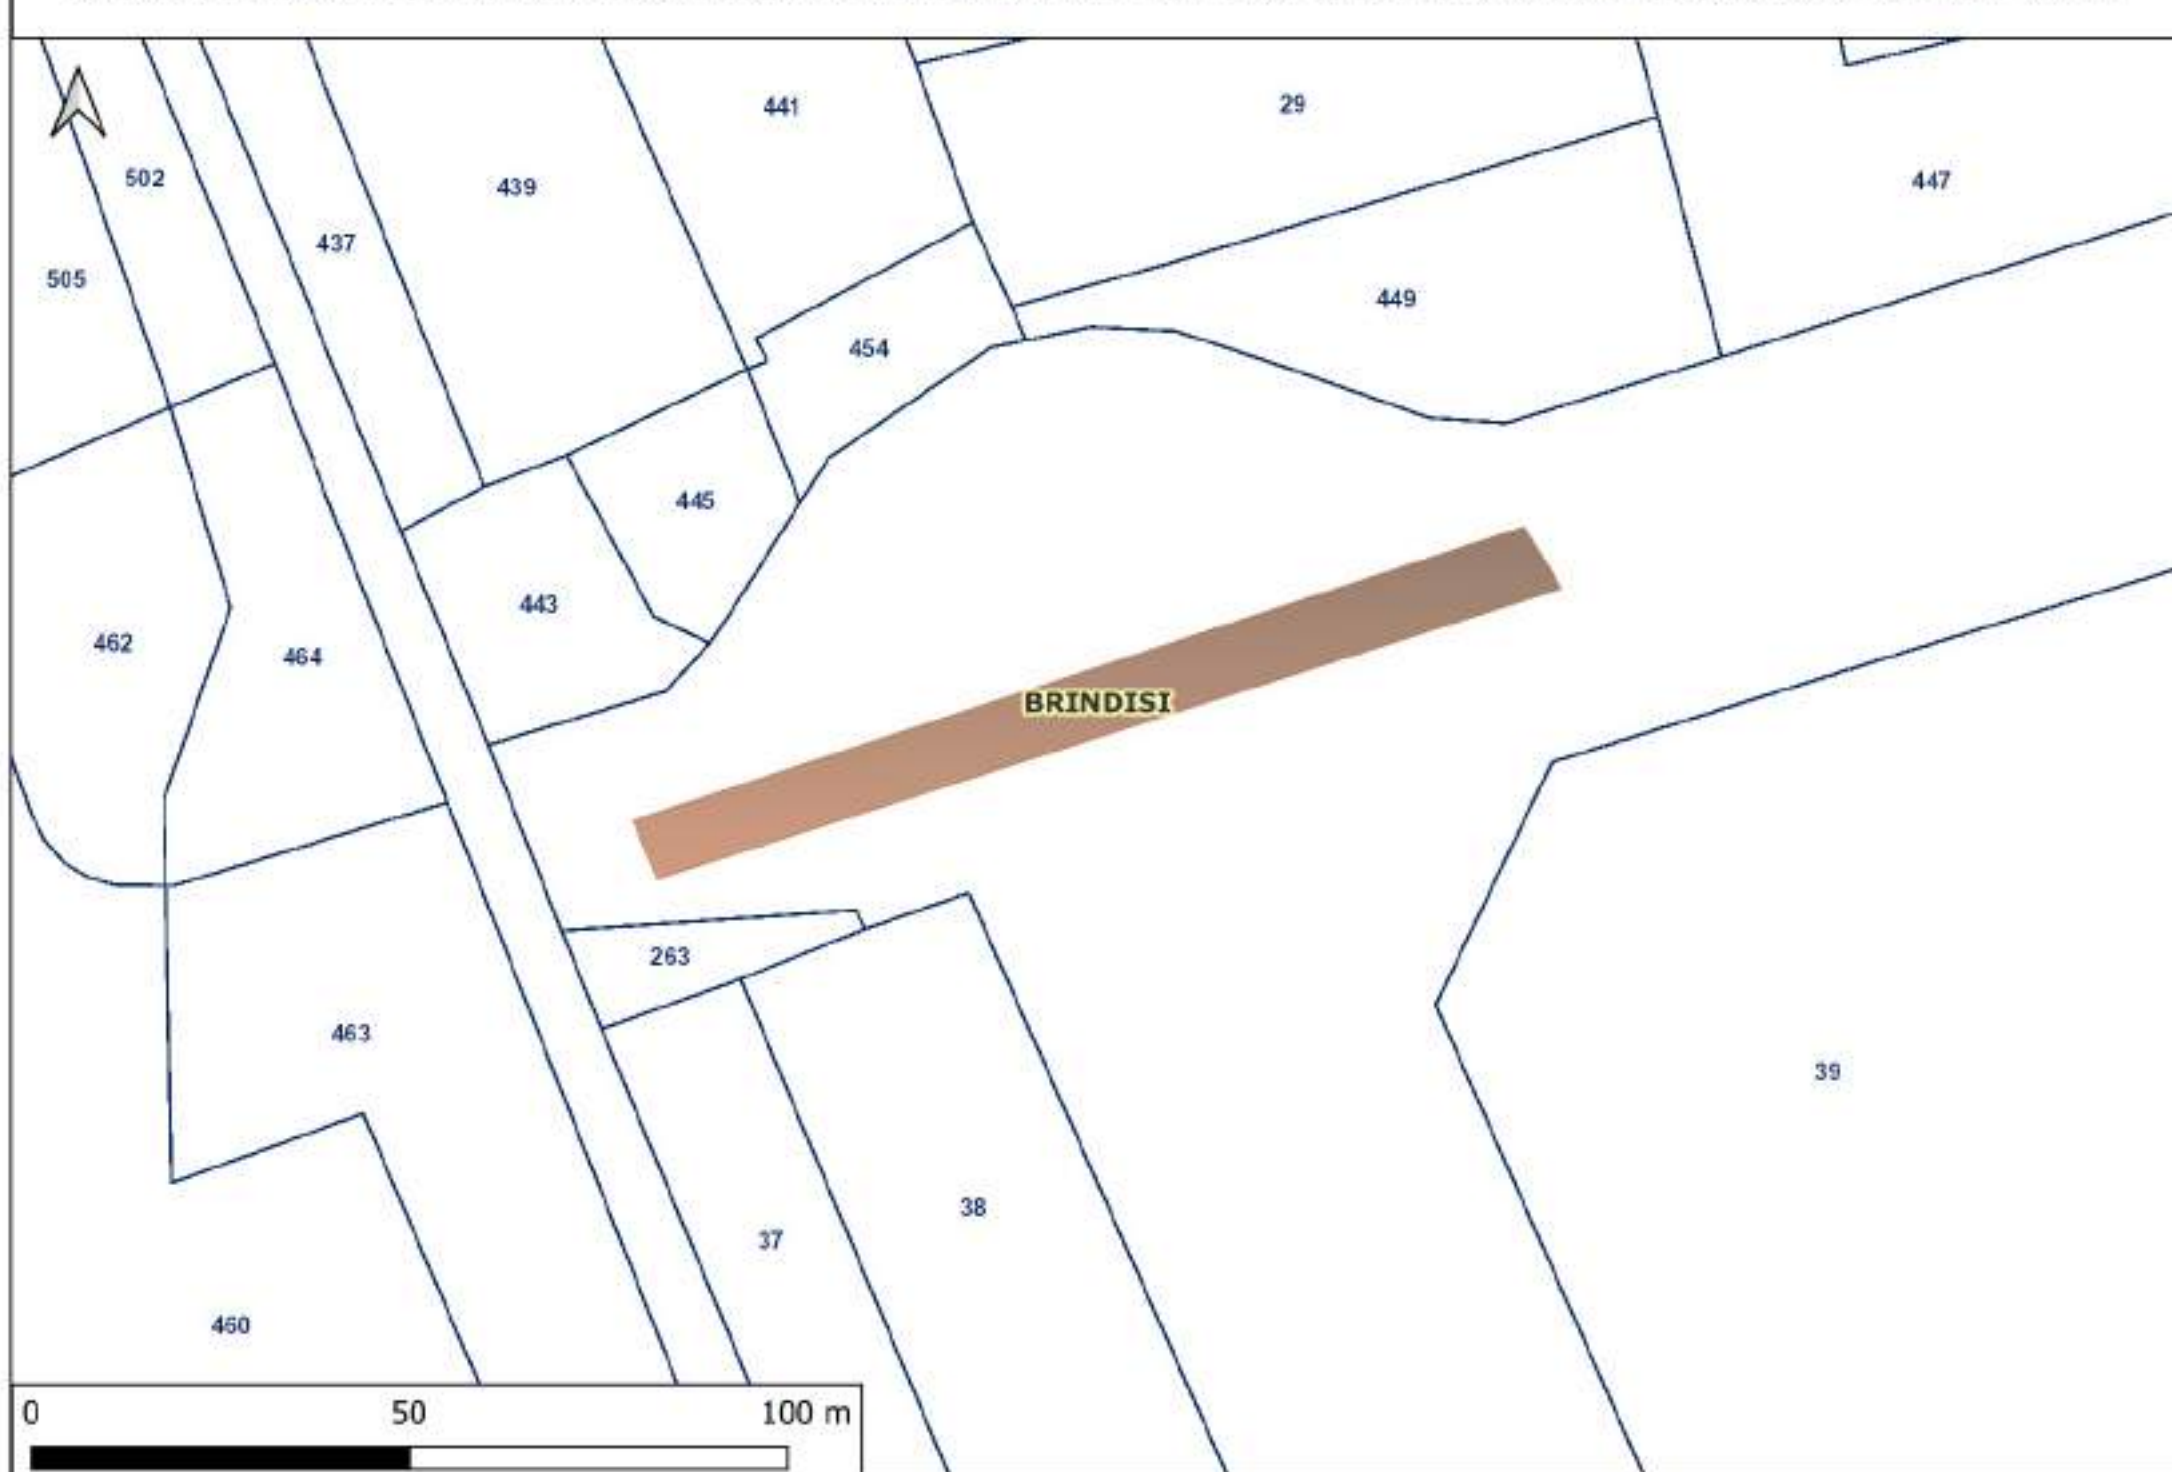


PANORAMICA GENERALE DELLE AREE DI OCCUPAZIONE TEMPORANEA PER GLI SLARGHI

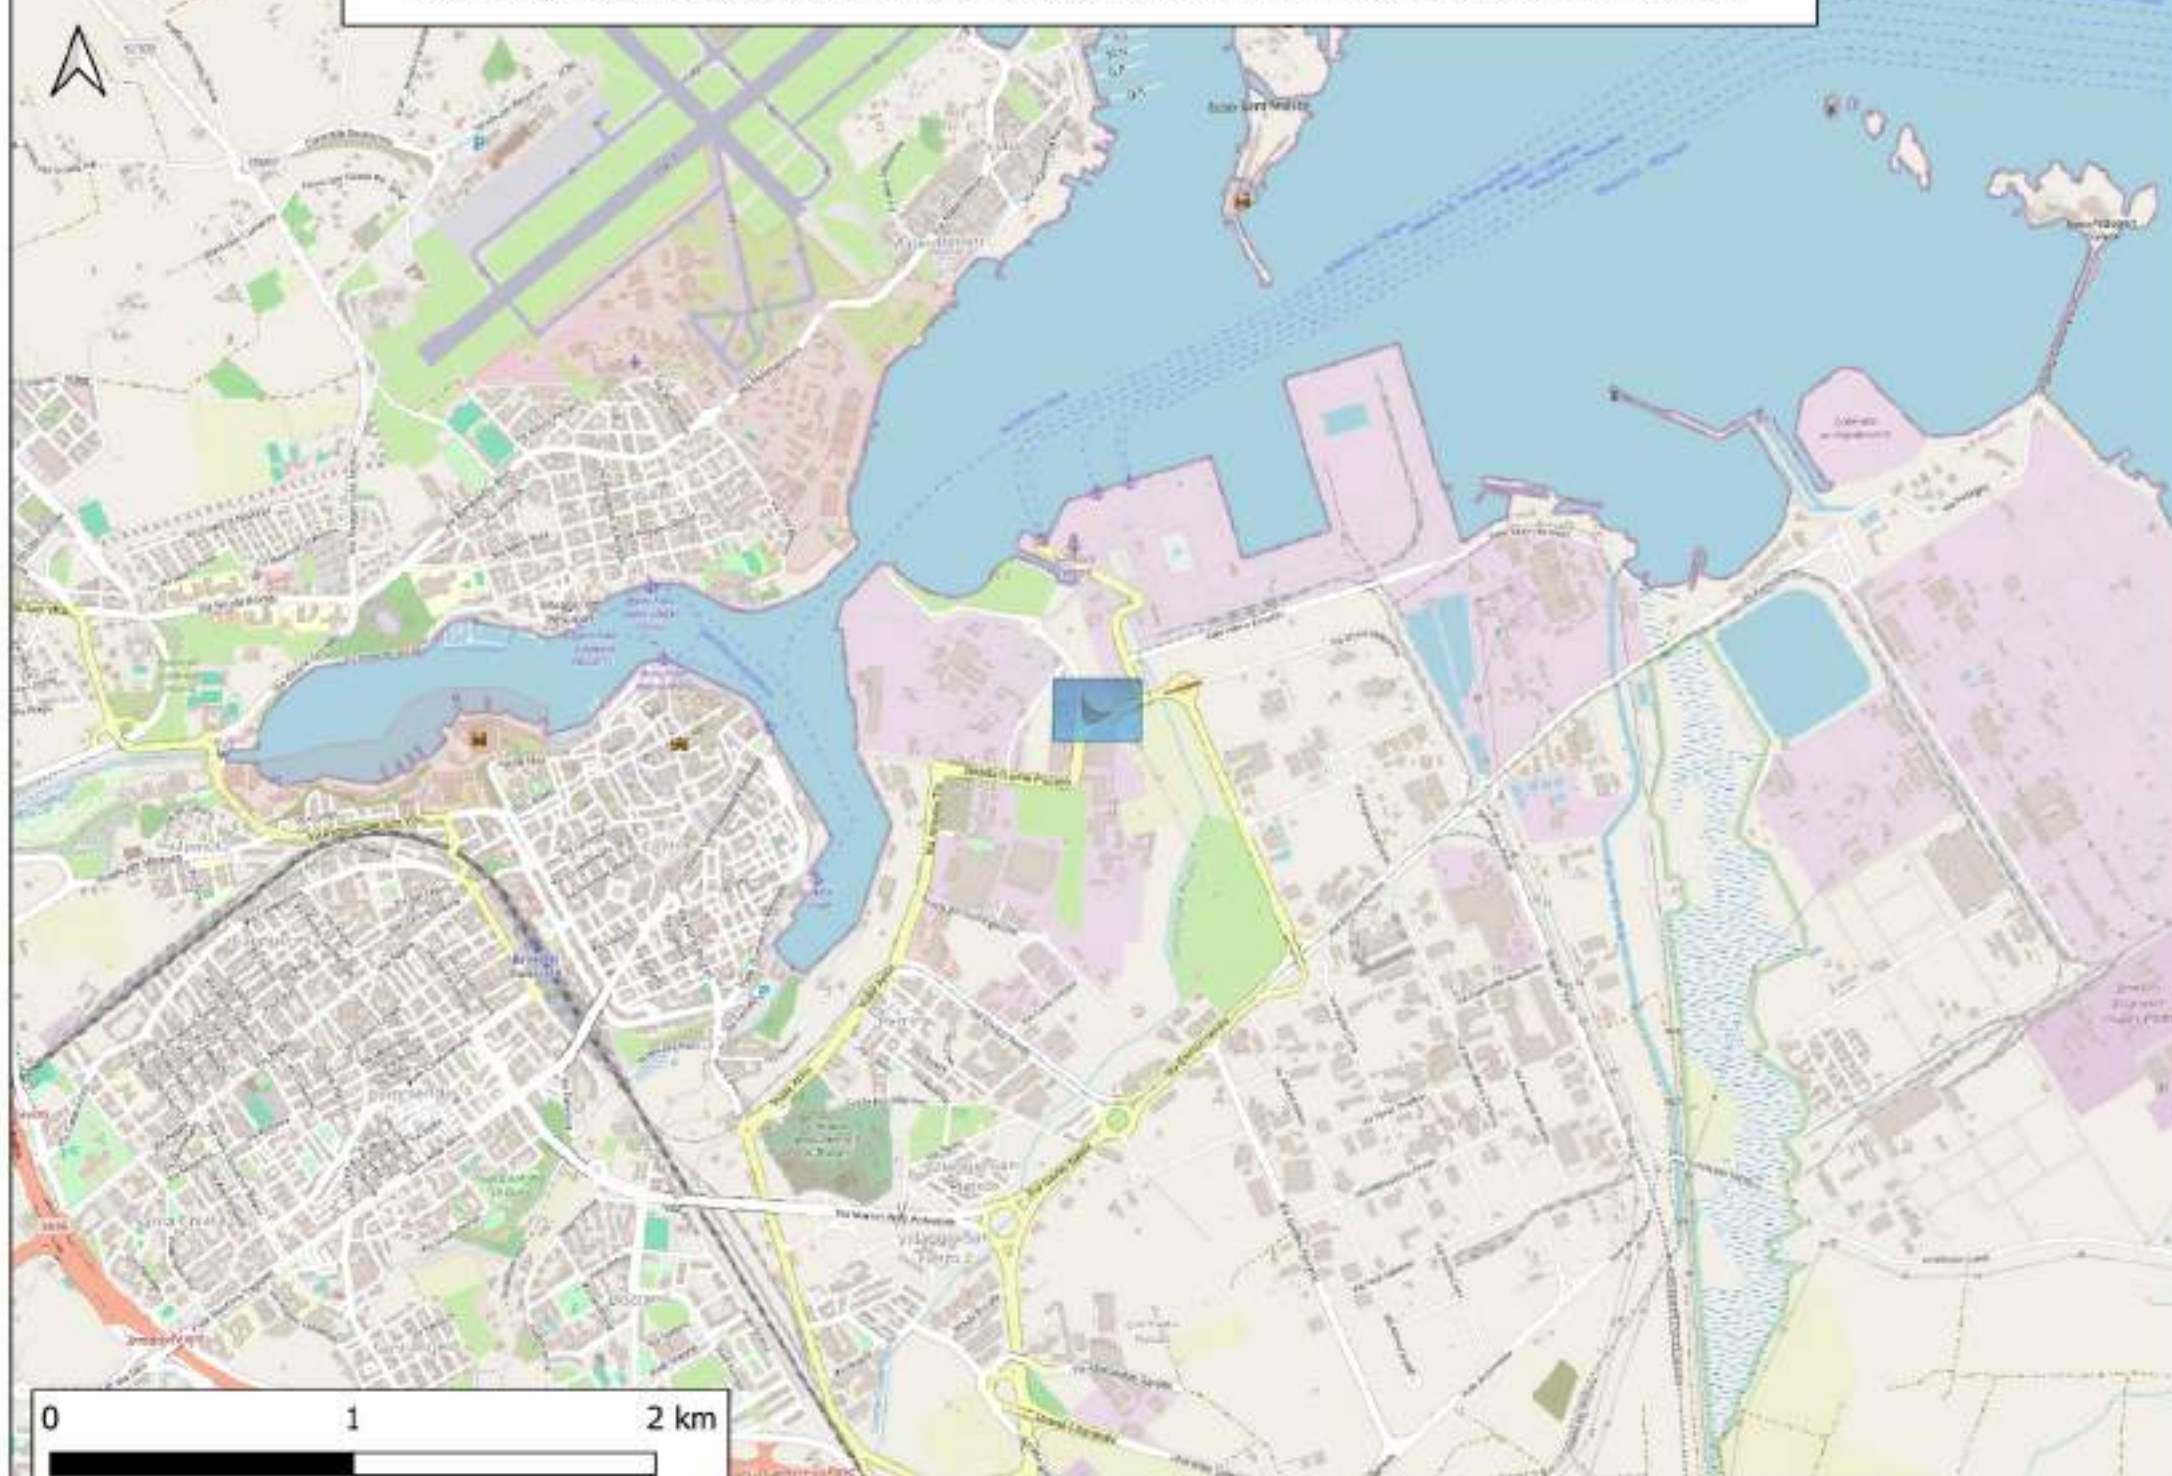


AREA DI OCCUPAZIONE TEMPORANEA PER IL PASSAGGIO DEI MEZZI DI TRASPORTO DELLE WTG

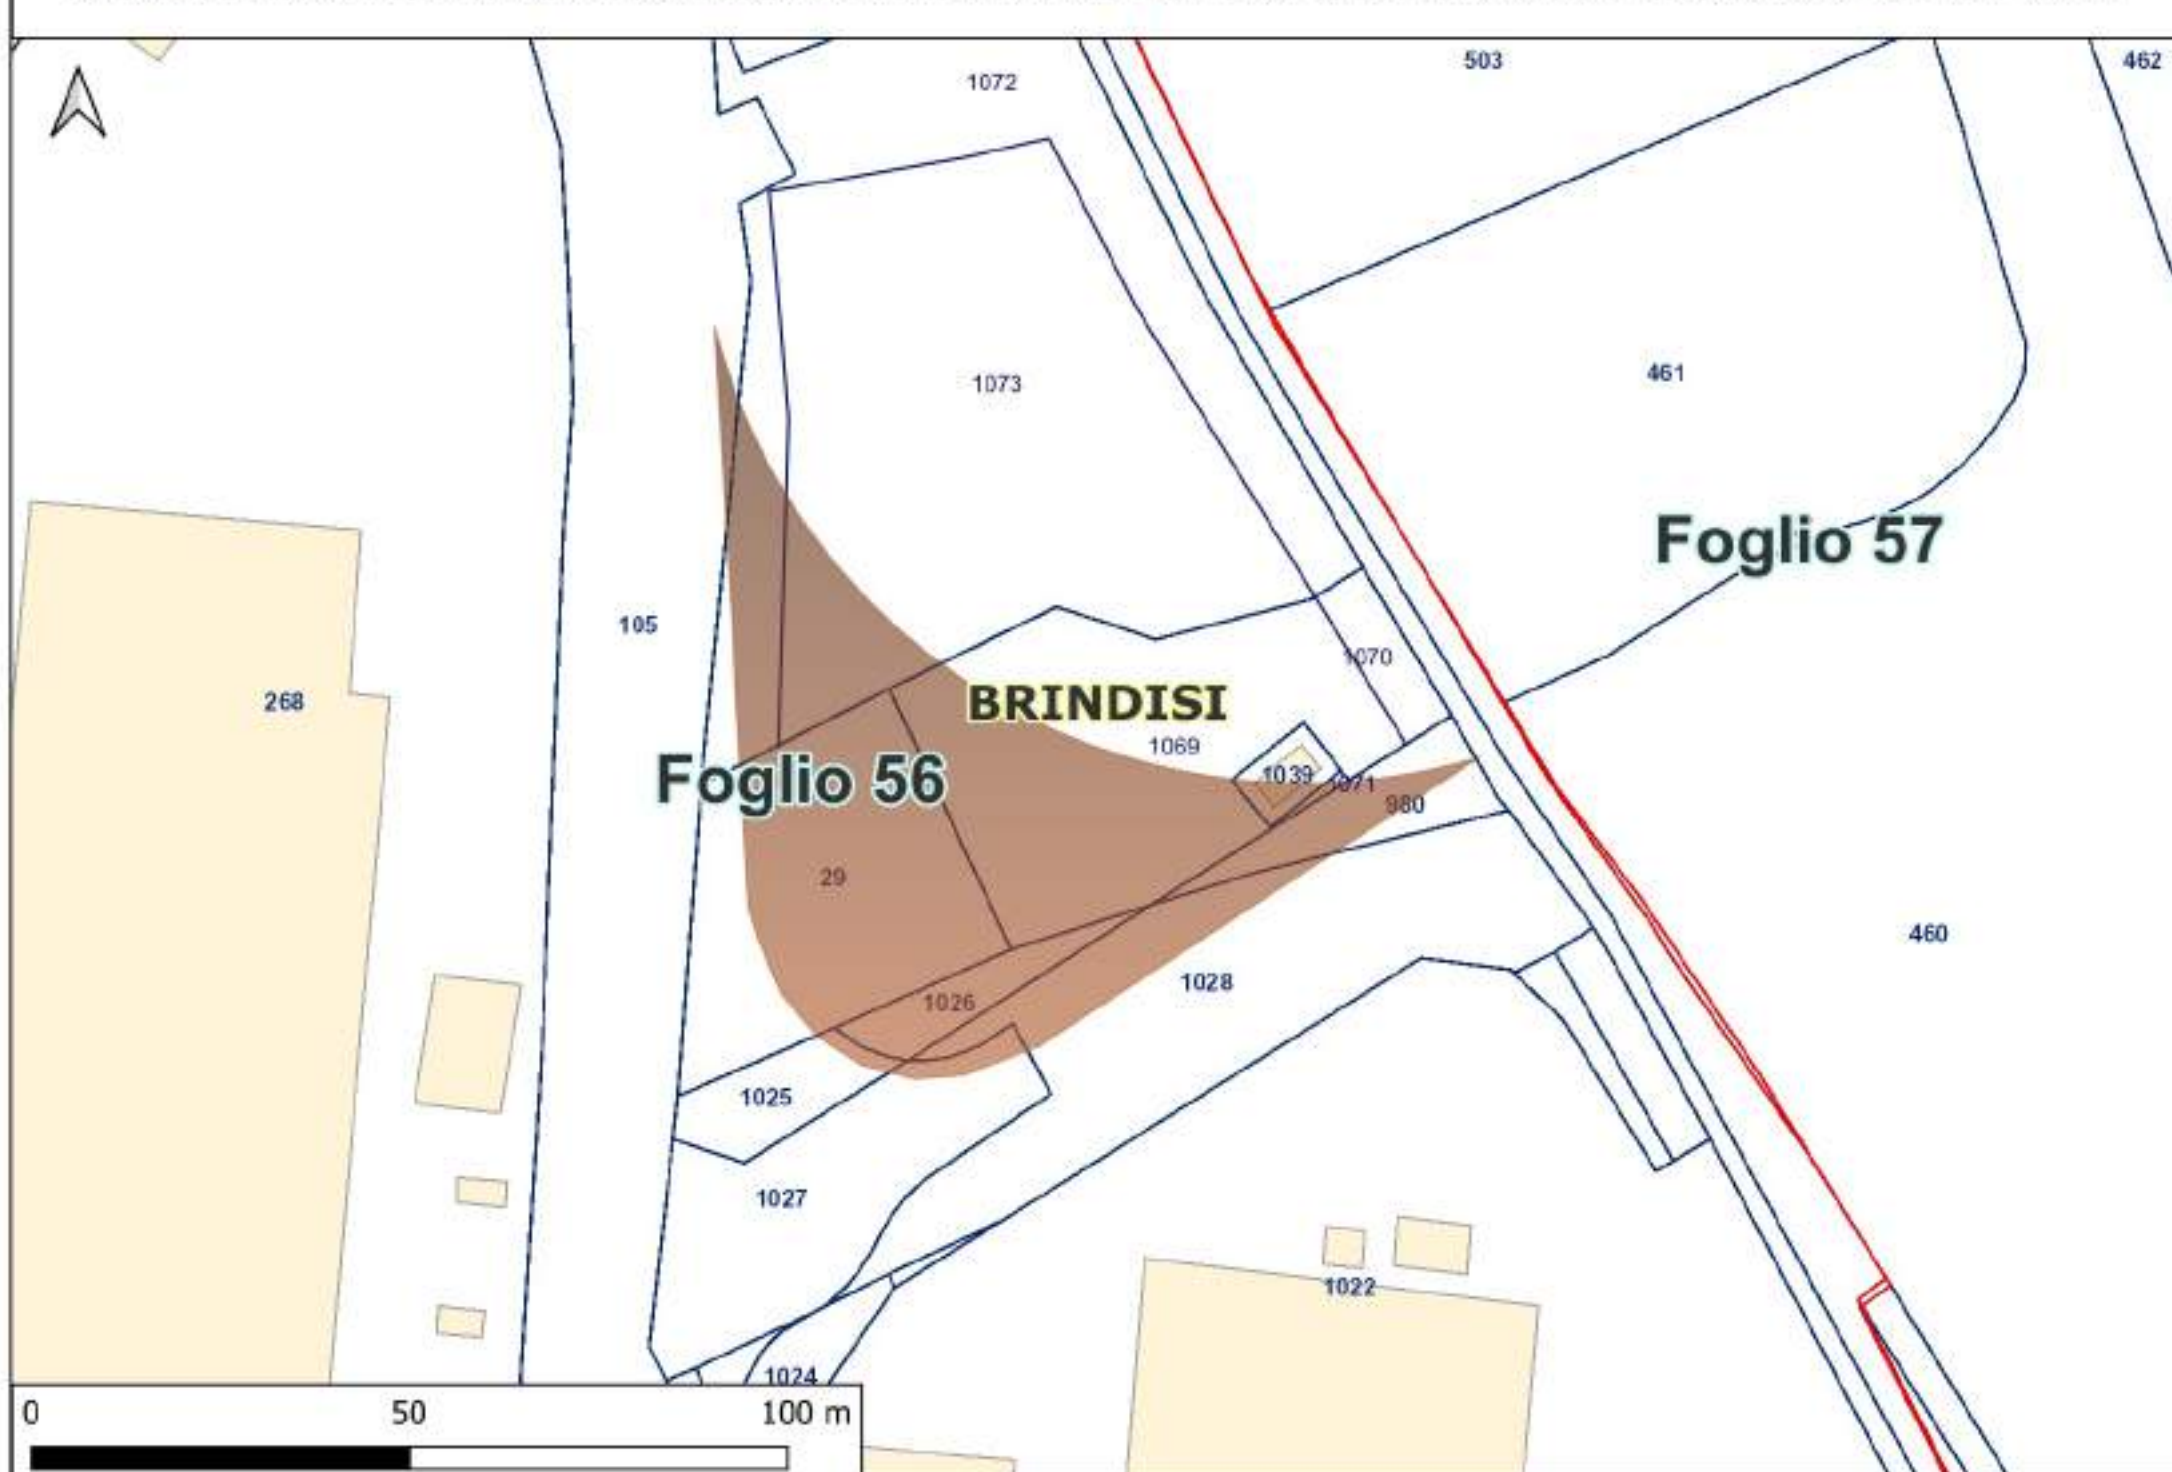


PANORAMICA GENERALE DELLE AREE DI OCCUPAZIONE TEMPORANEA PER GLI SLARGHI

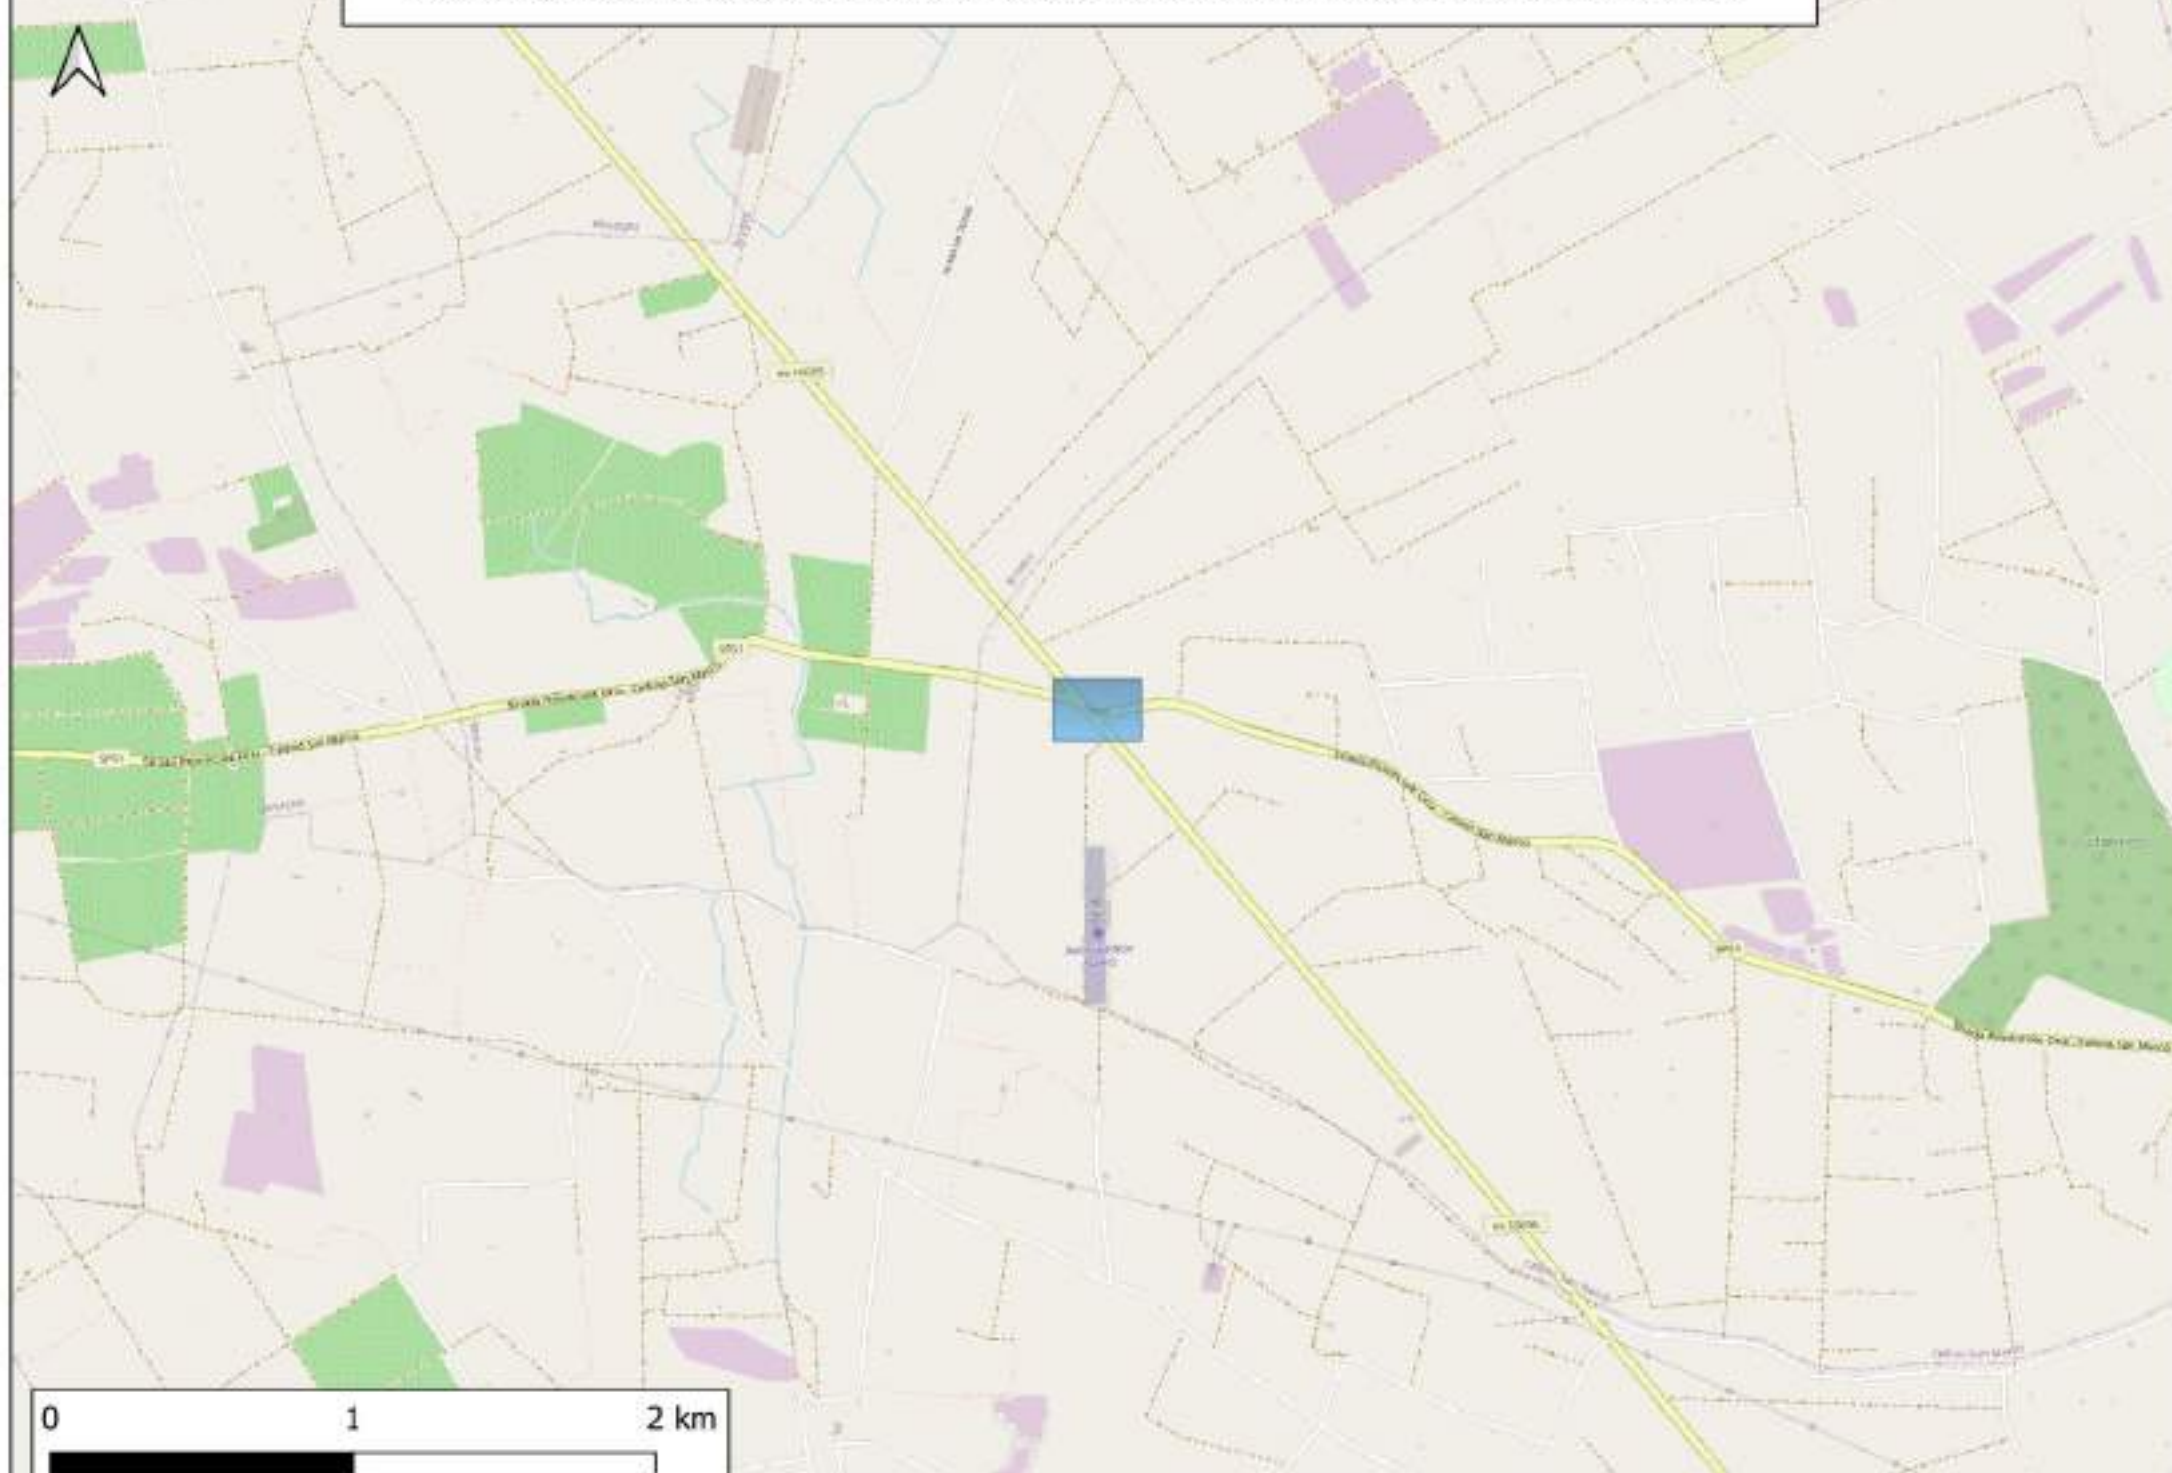


AREA DI OCCUPAZIONE TEMPORANEA PER IL PASSAGGIO DEI MEZZI DI TRASPORTO DELLE WTG

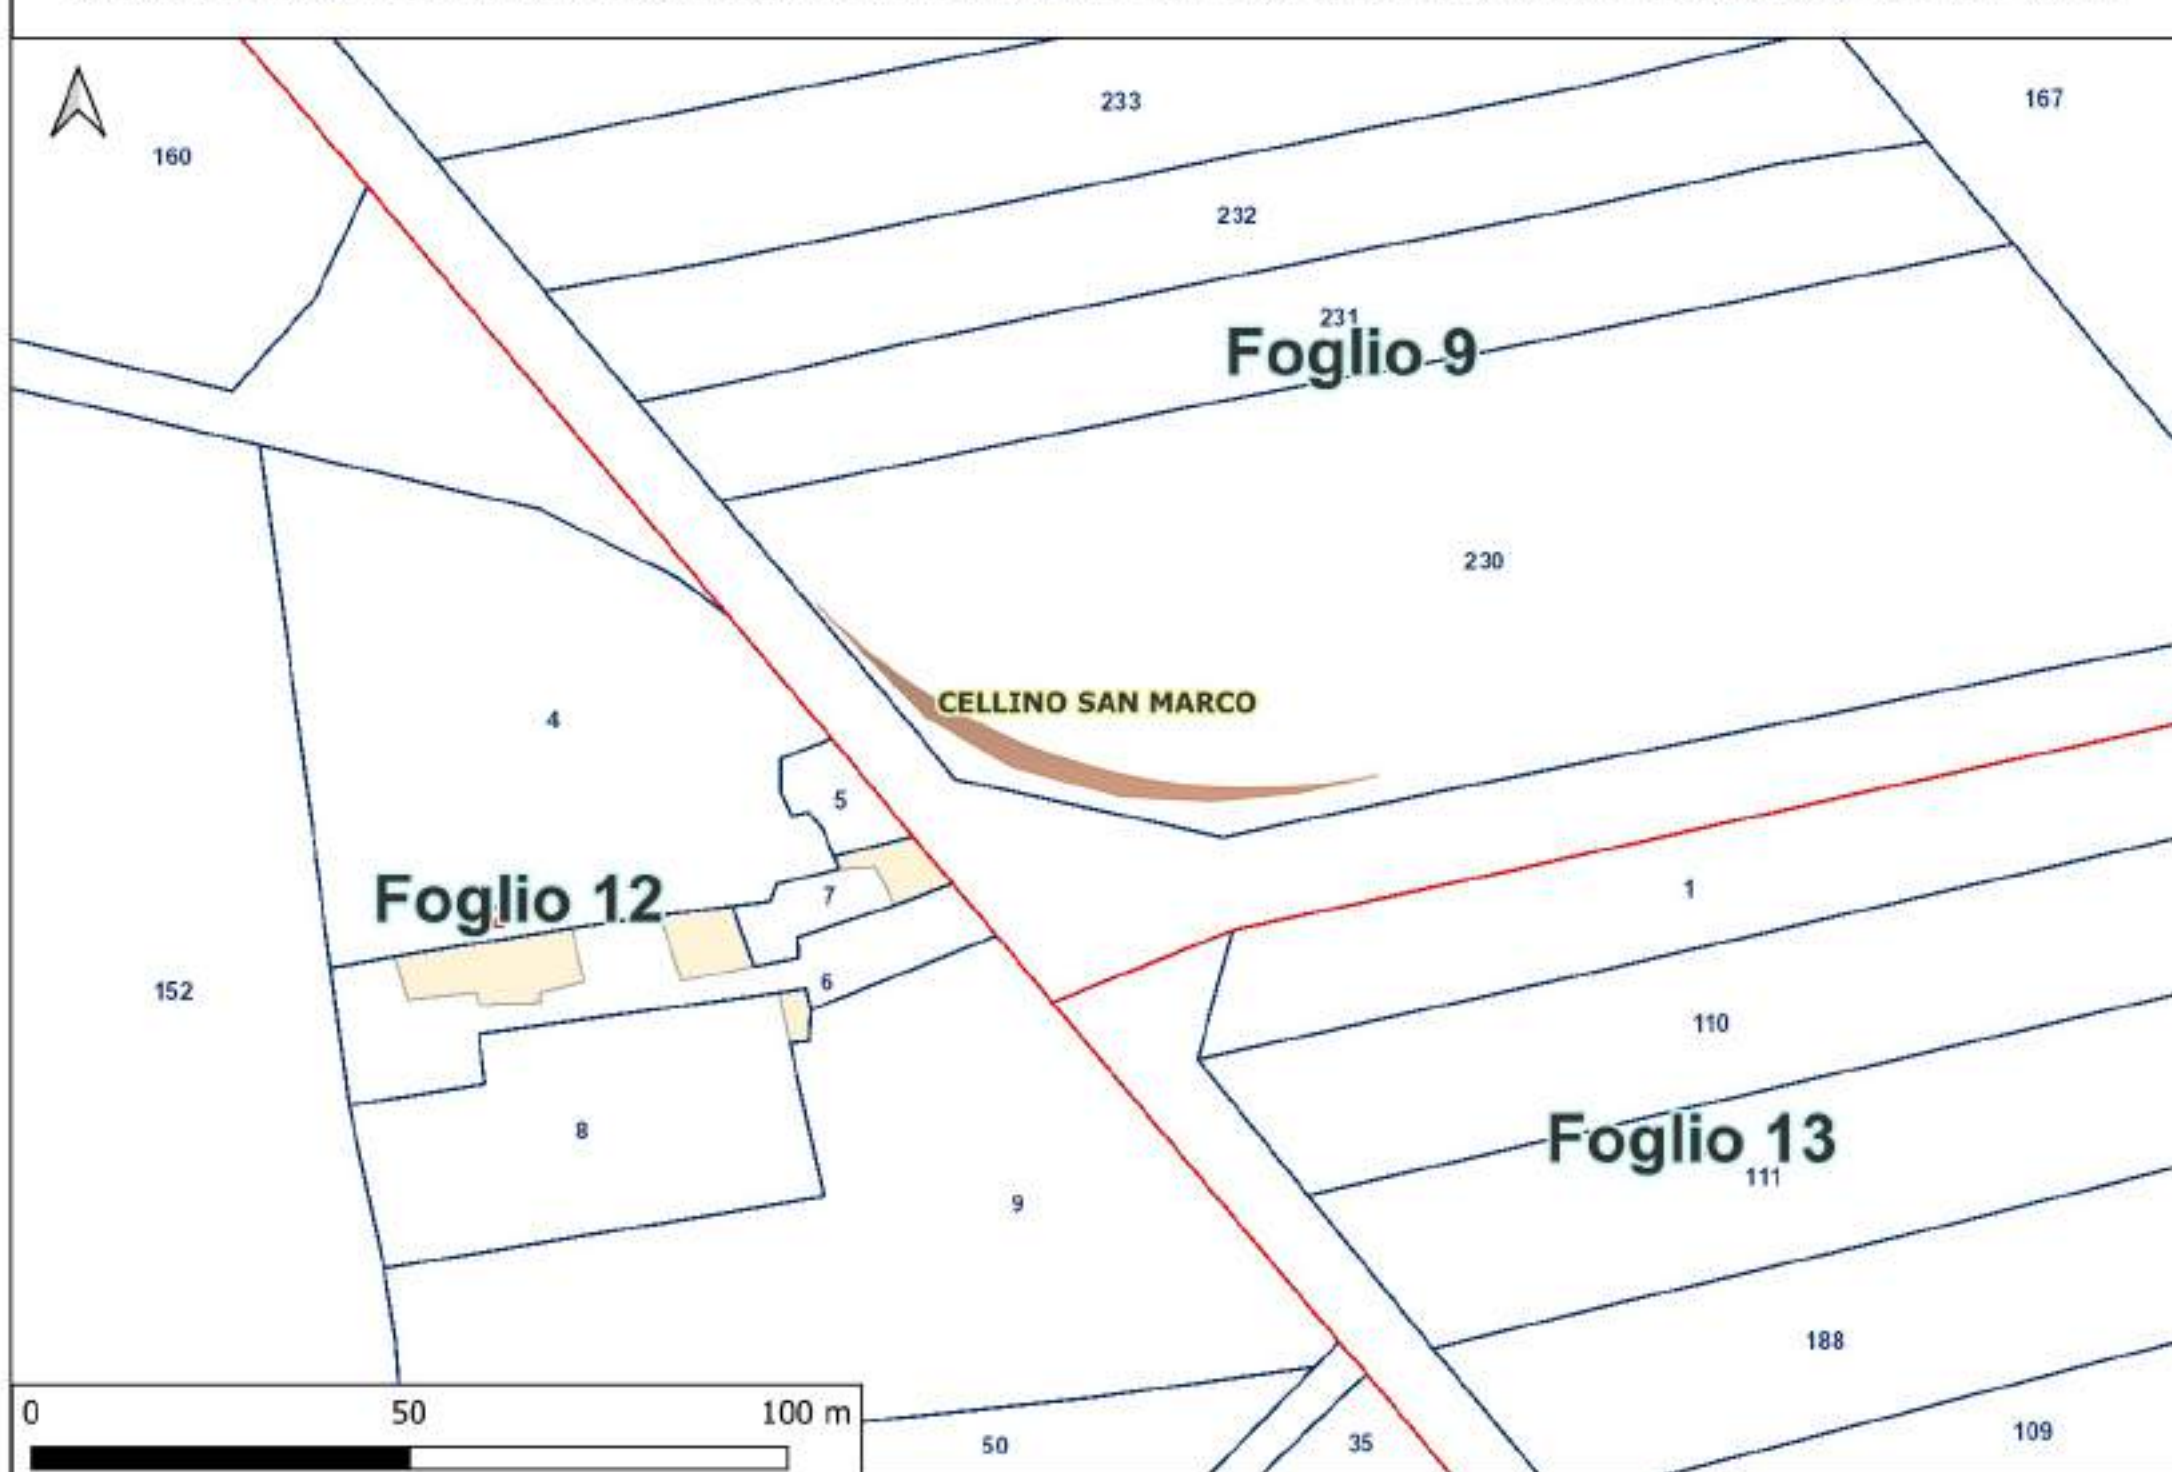


PANORAMICA GENERALE DELLE AREE DI OCCUPAZIONE TEMPORANEA PER GLI SLARGHI

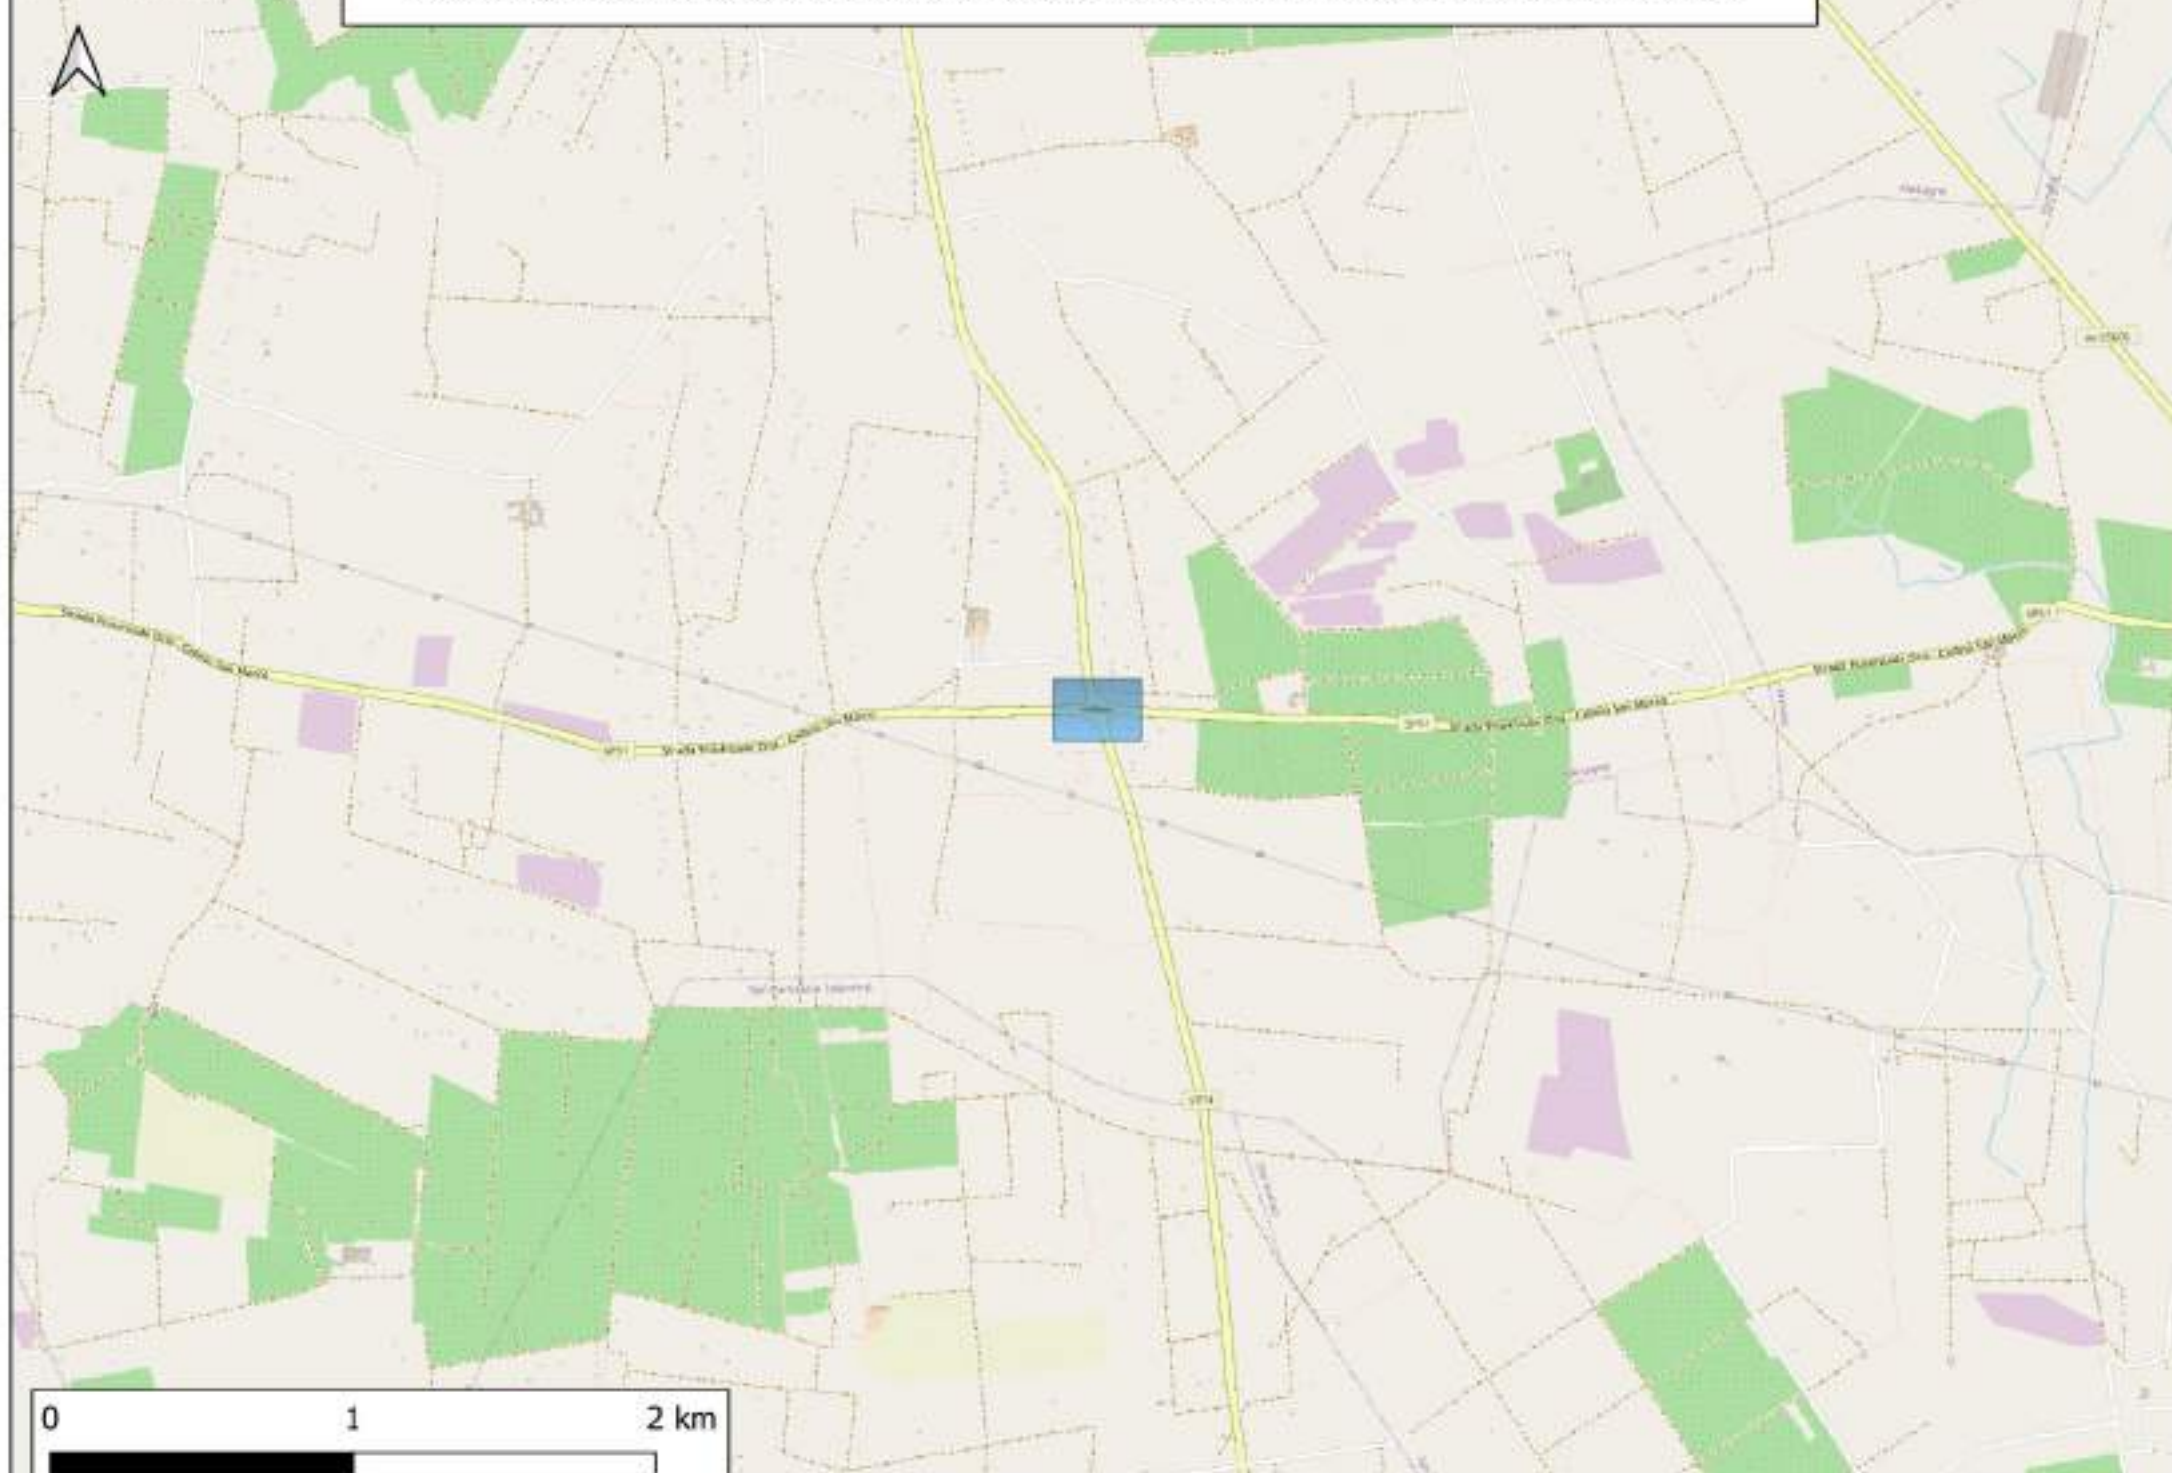


AREA DI OCCUPAZIONE TEMPORANEA PER IL PASSAGGIO DEI MEZZI DI TRASPORTO DELLE WTG

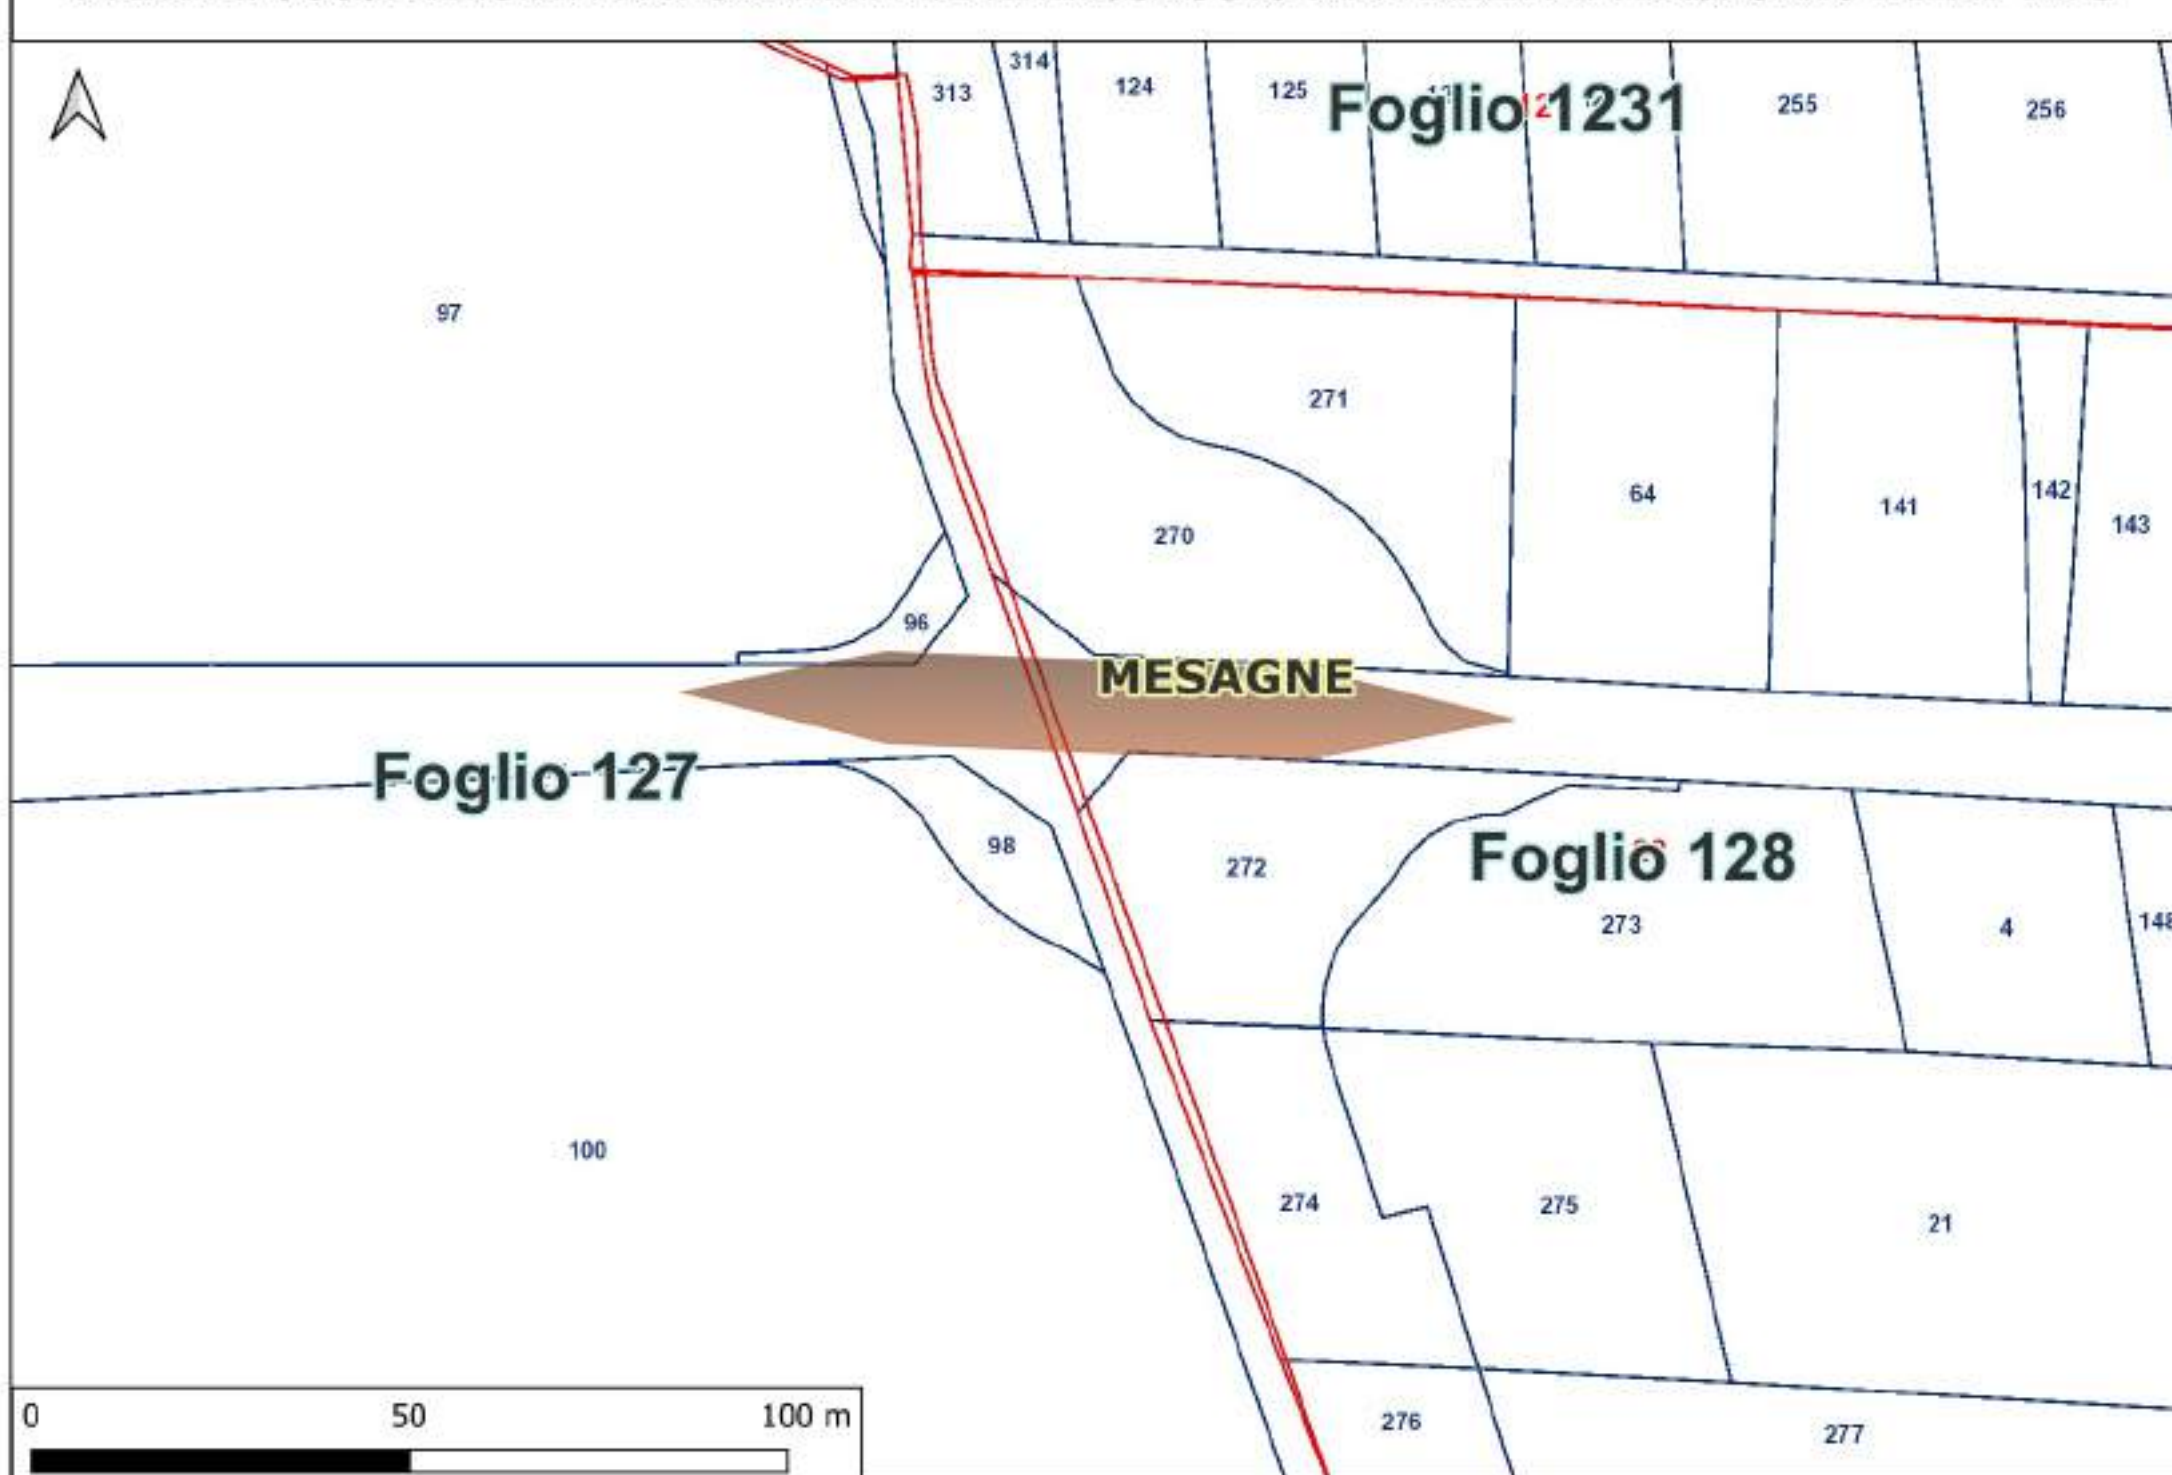


PANORAMICA GENERALE DELLE AREE DI OCCUPAZIONE TEMPORANEA PER GLI SLARGHI

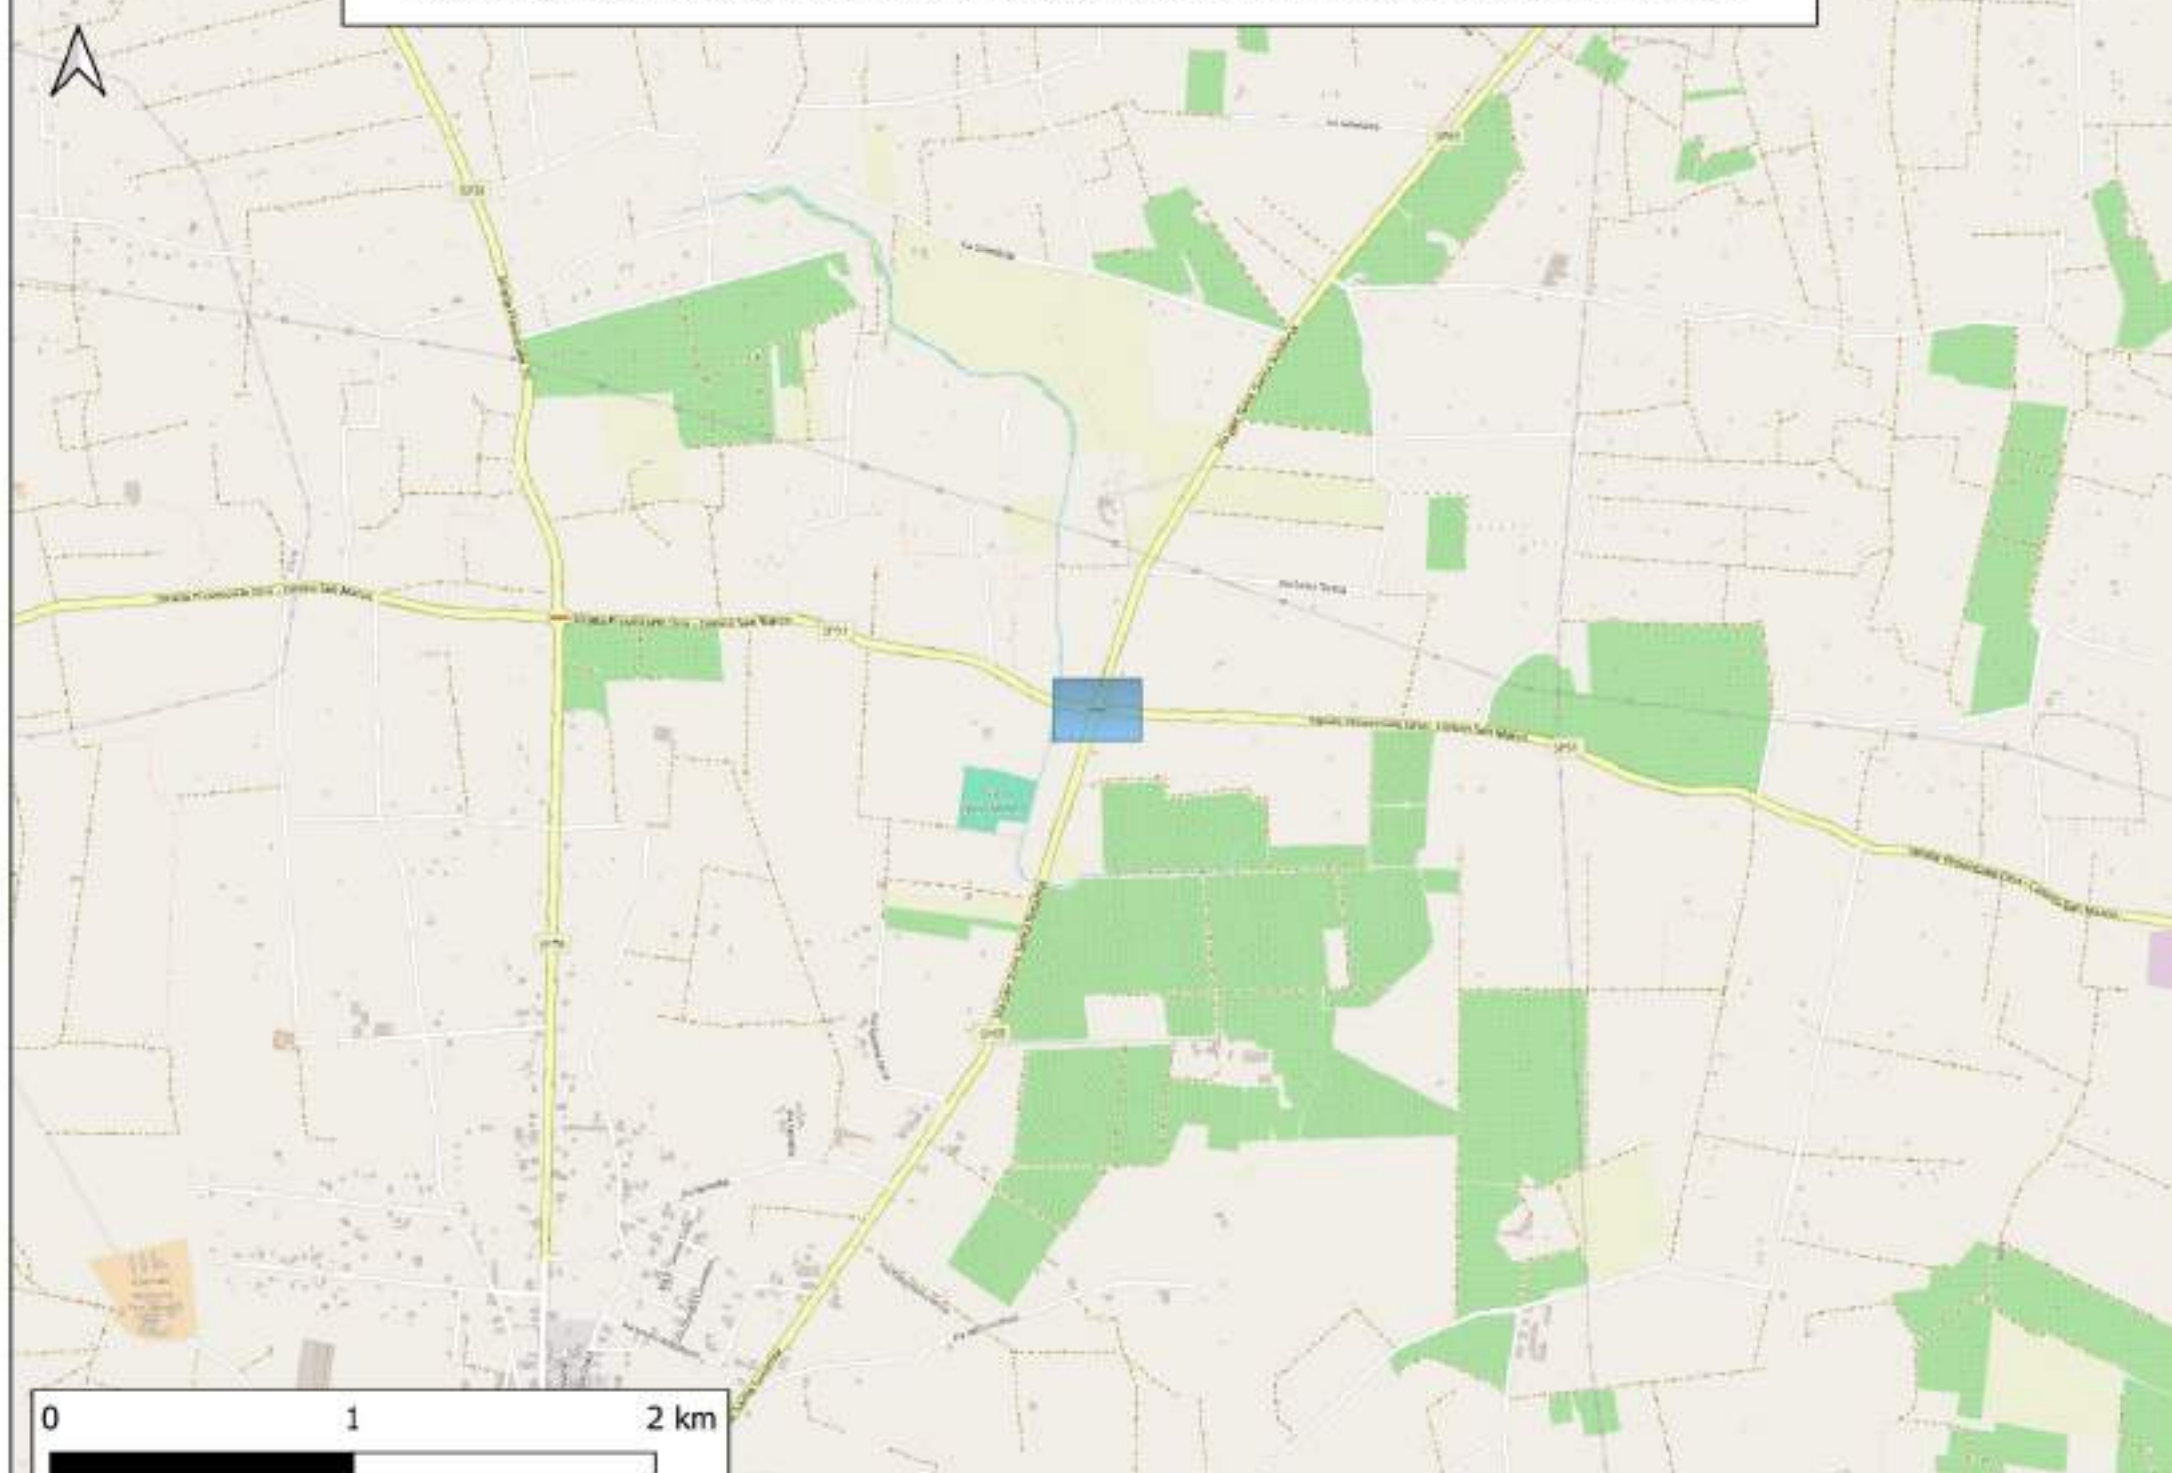


AREA DI OCCUPAZIONE TEMPORANEA PER IL PASSAGGIO DEI MEZZI DI TRASPORTO DELLE WTG

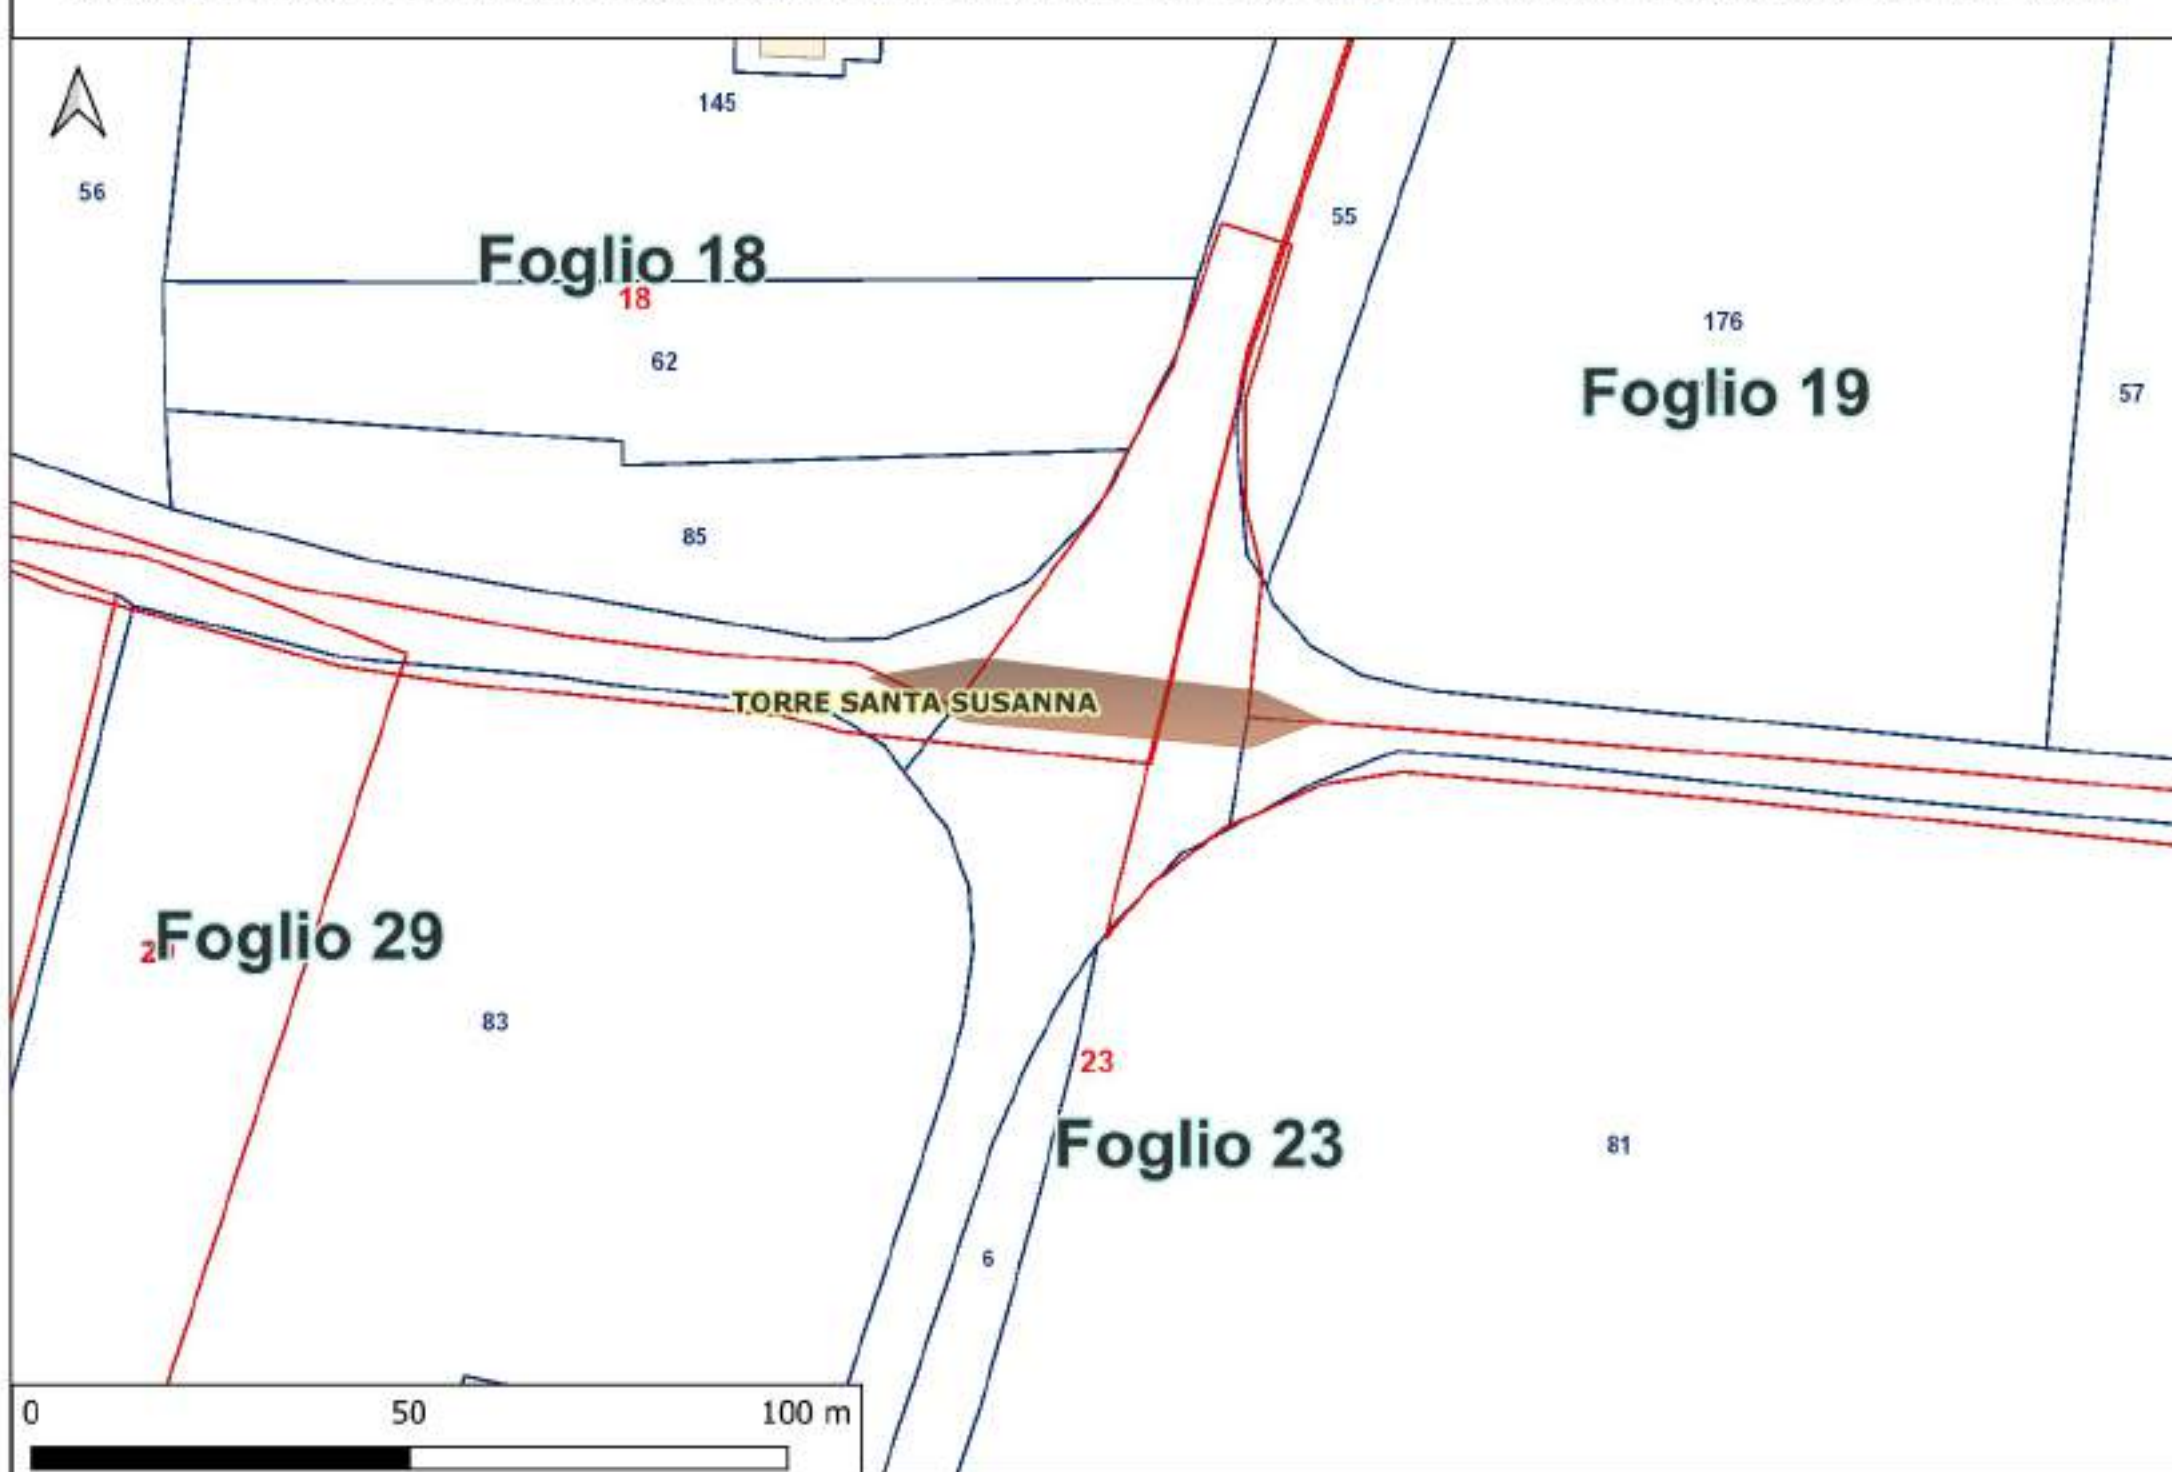


PANORAMICA GENERALE DELLE AREE DI OCCUPAZIONE TEMPORANEA PER GLI SLARGHI

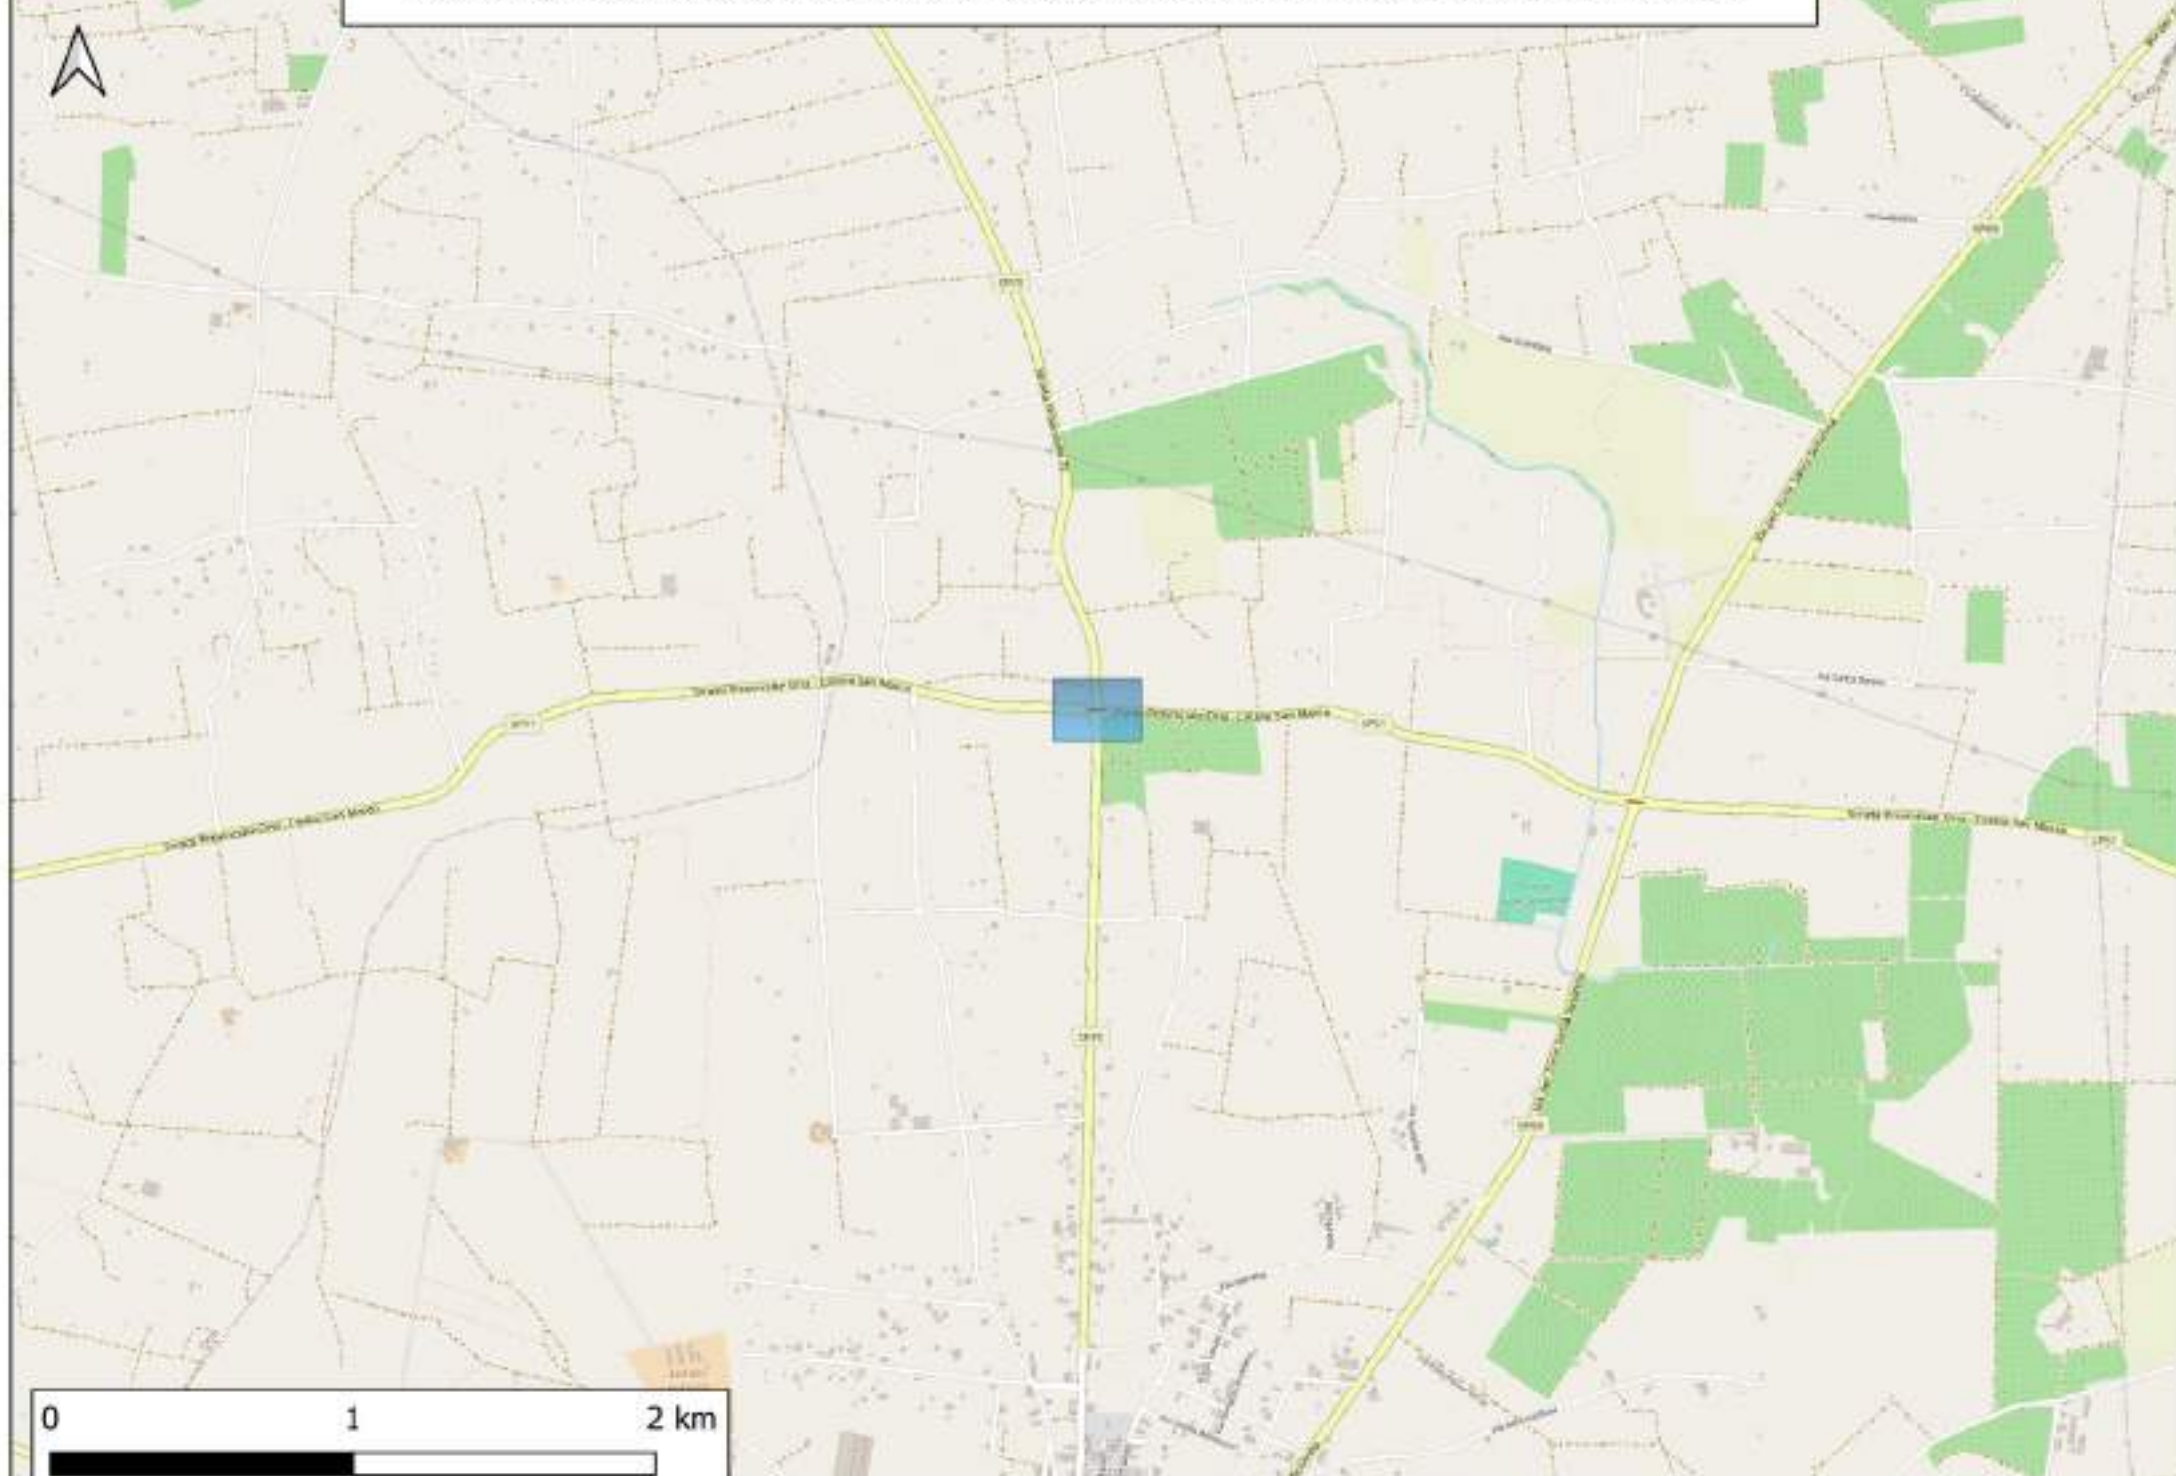


AREA DI OCCUPAZIONE TEMPORANEA PER IL PASSAGGIO DEI MEZZI DI TRASPORTO DELLE WTG

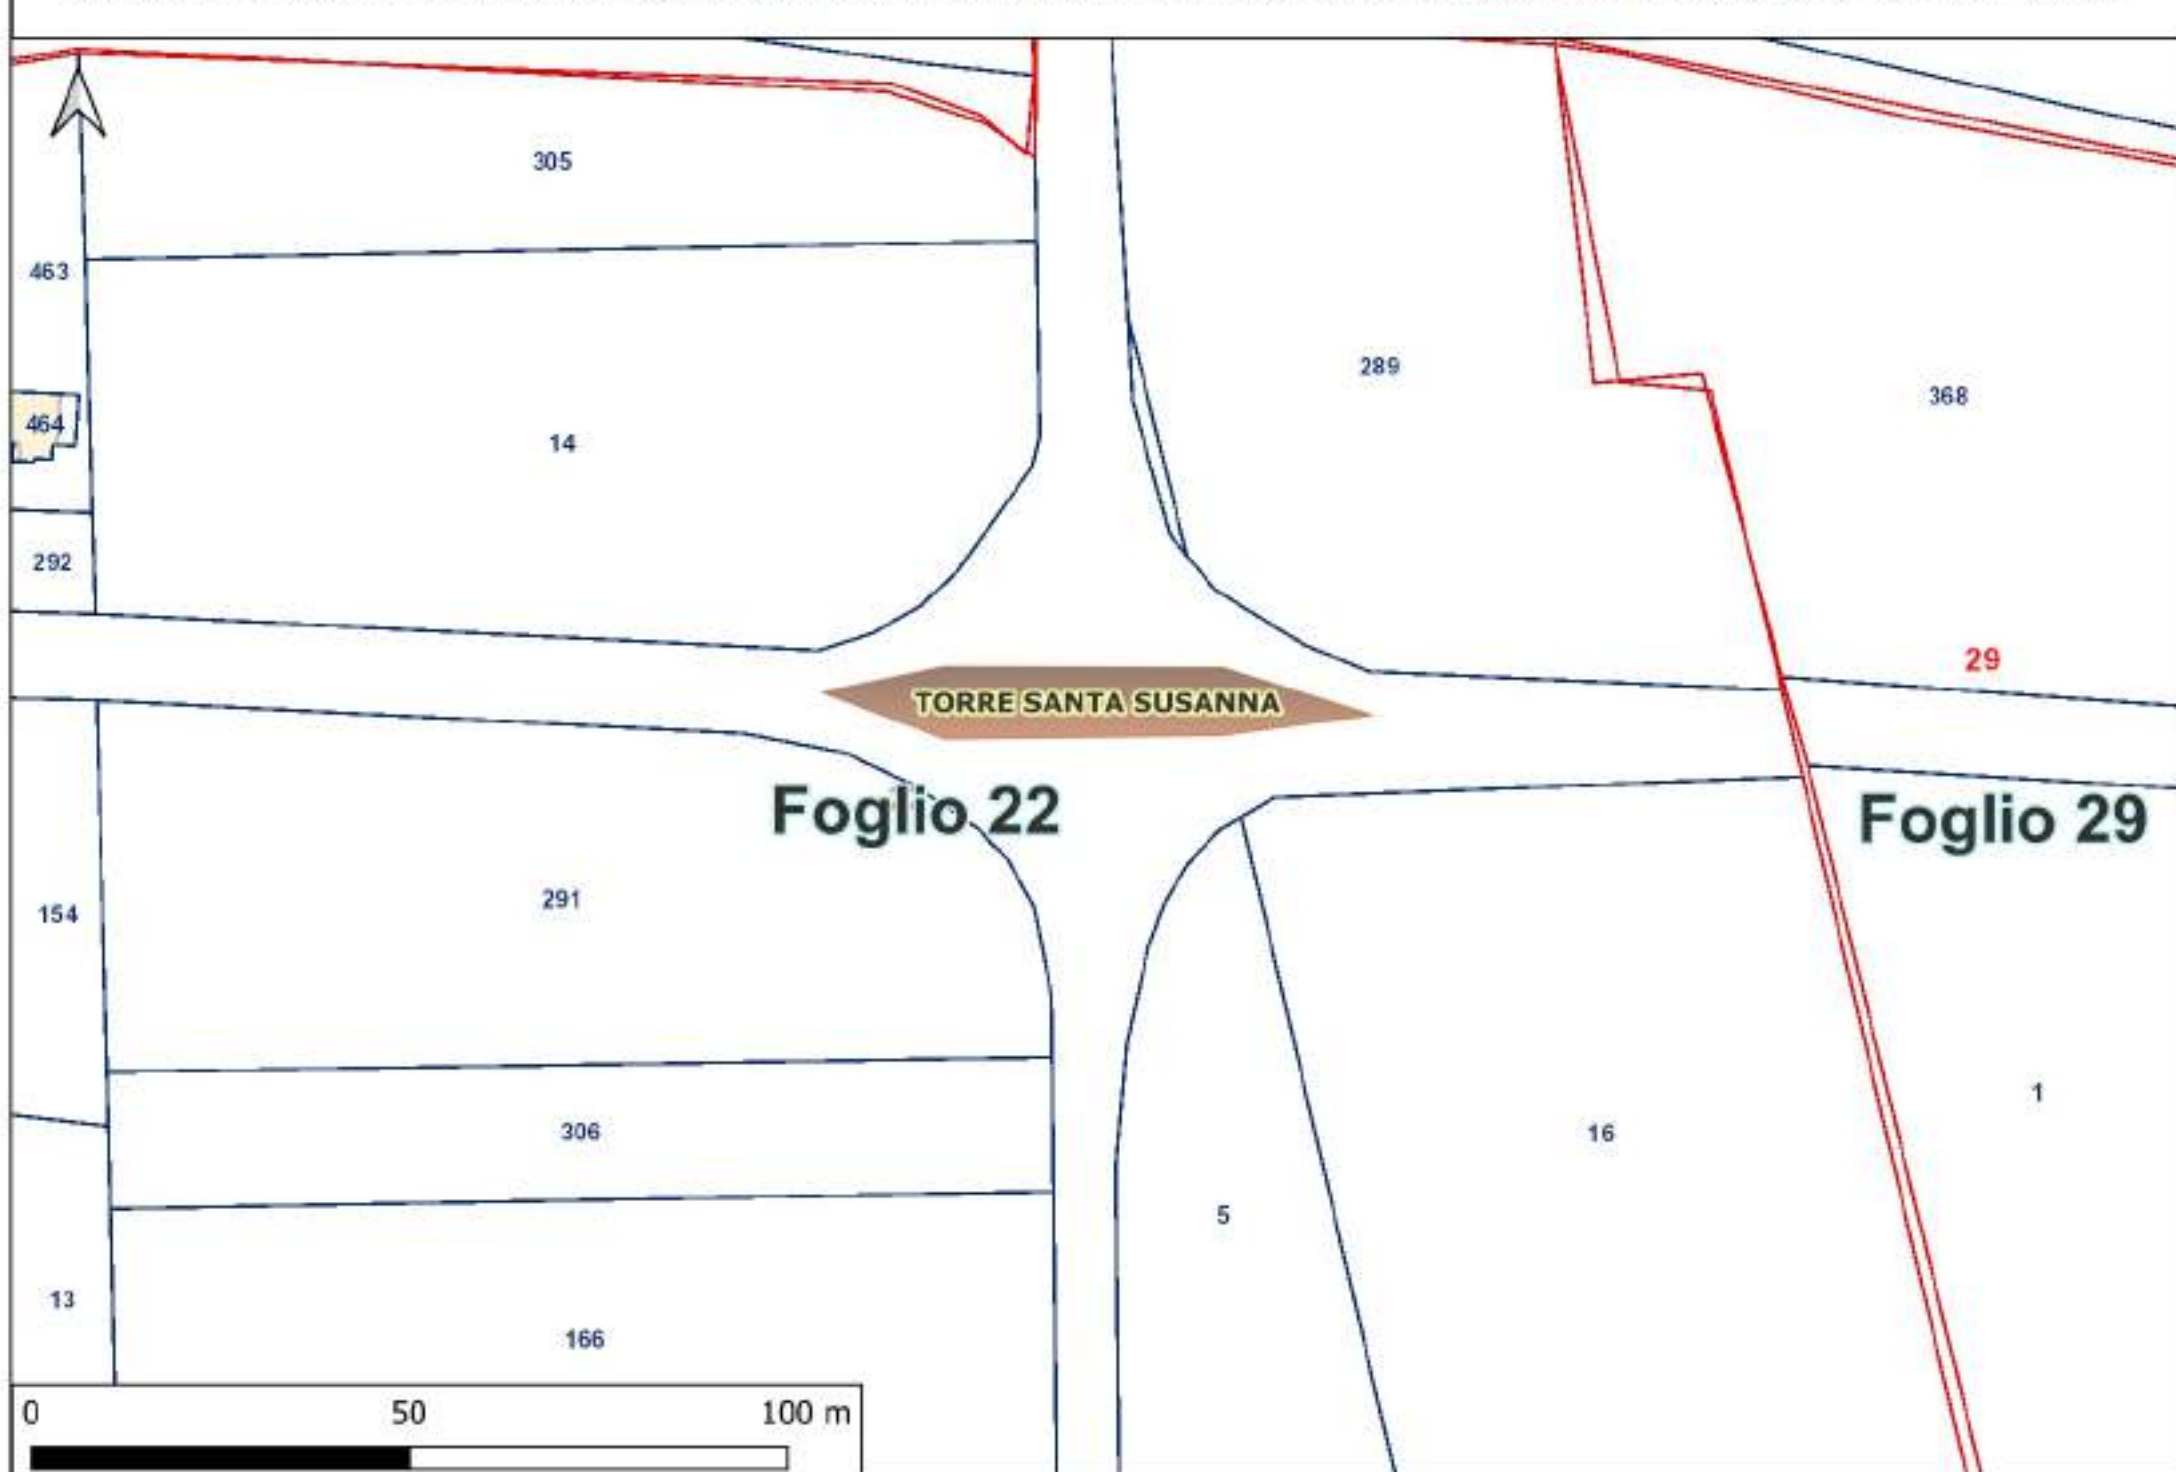


PANORAMICA GENERALE DELLE AREE DI OCCUPAZIONE TEMPORANEA PER GLI SLARGHI

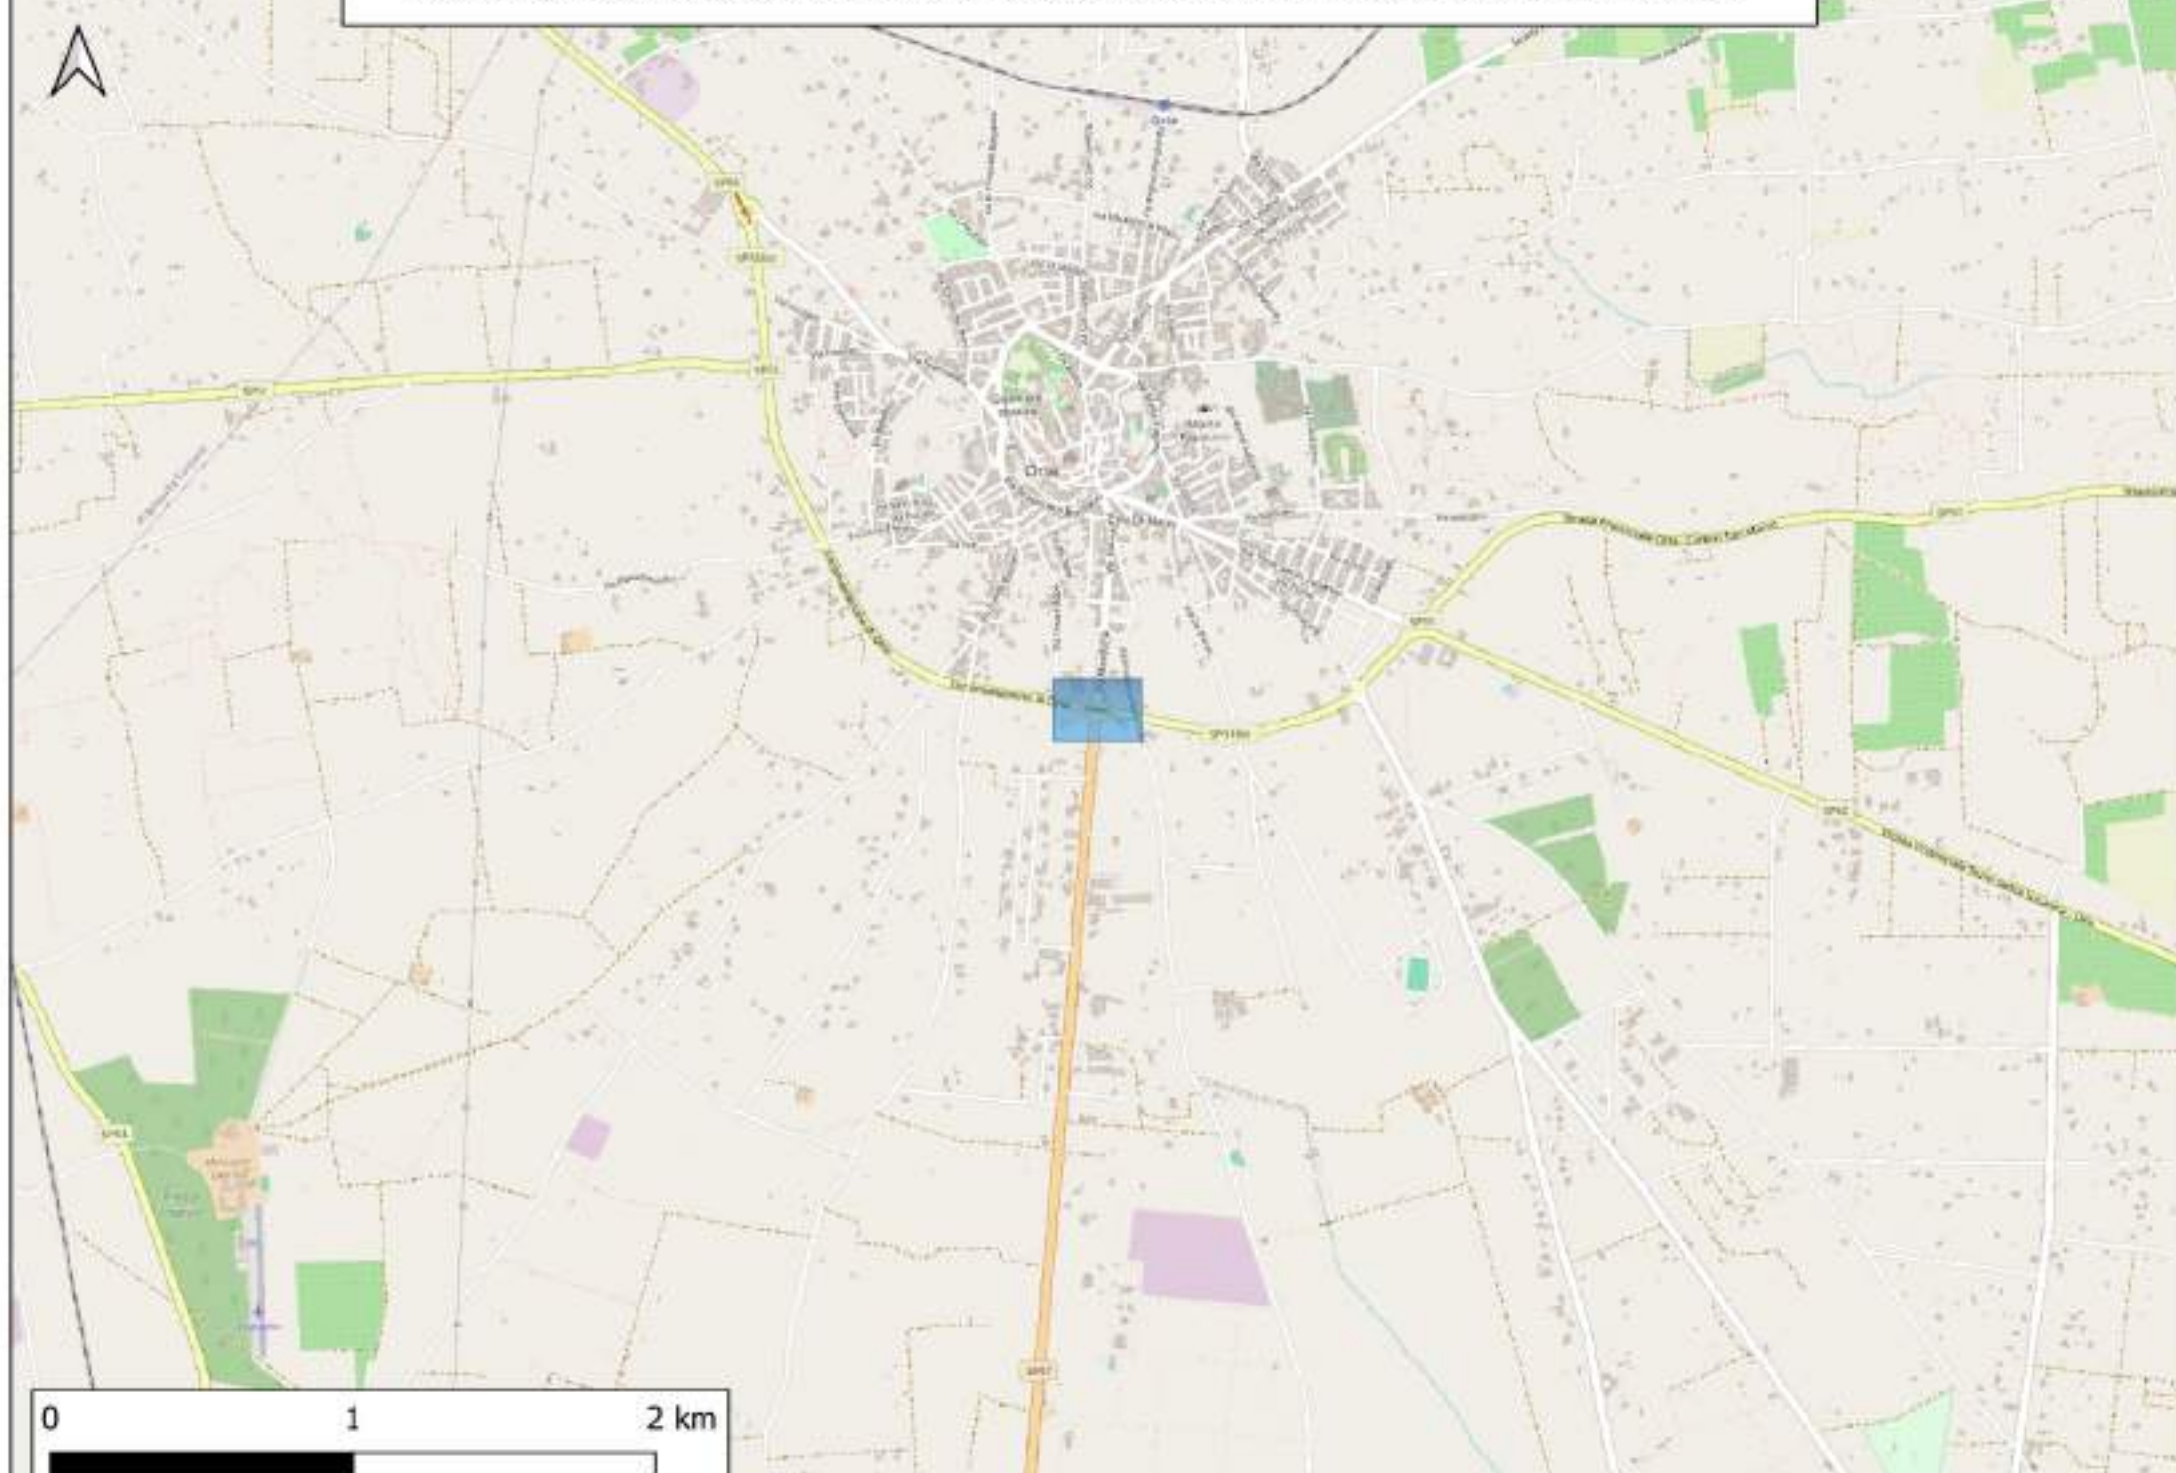


AREA DI OCCUPAZIONE TEMPORANEA PER IL PASSAGGIO DEI MEZZI DI TRASPORTO DELLE WTG

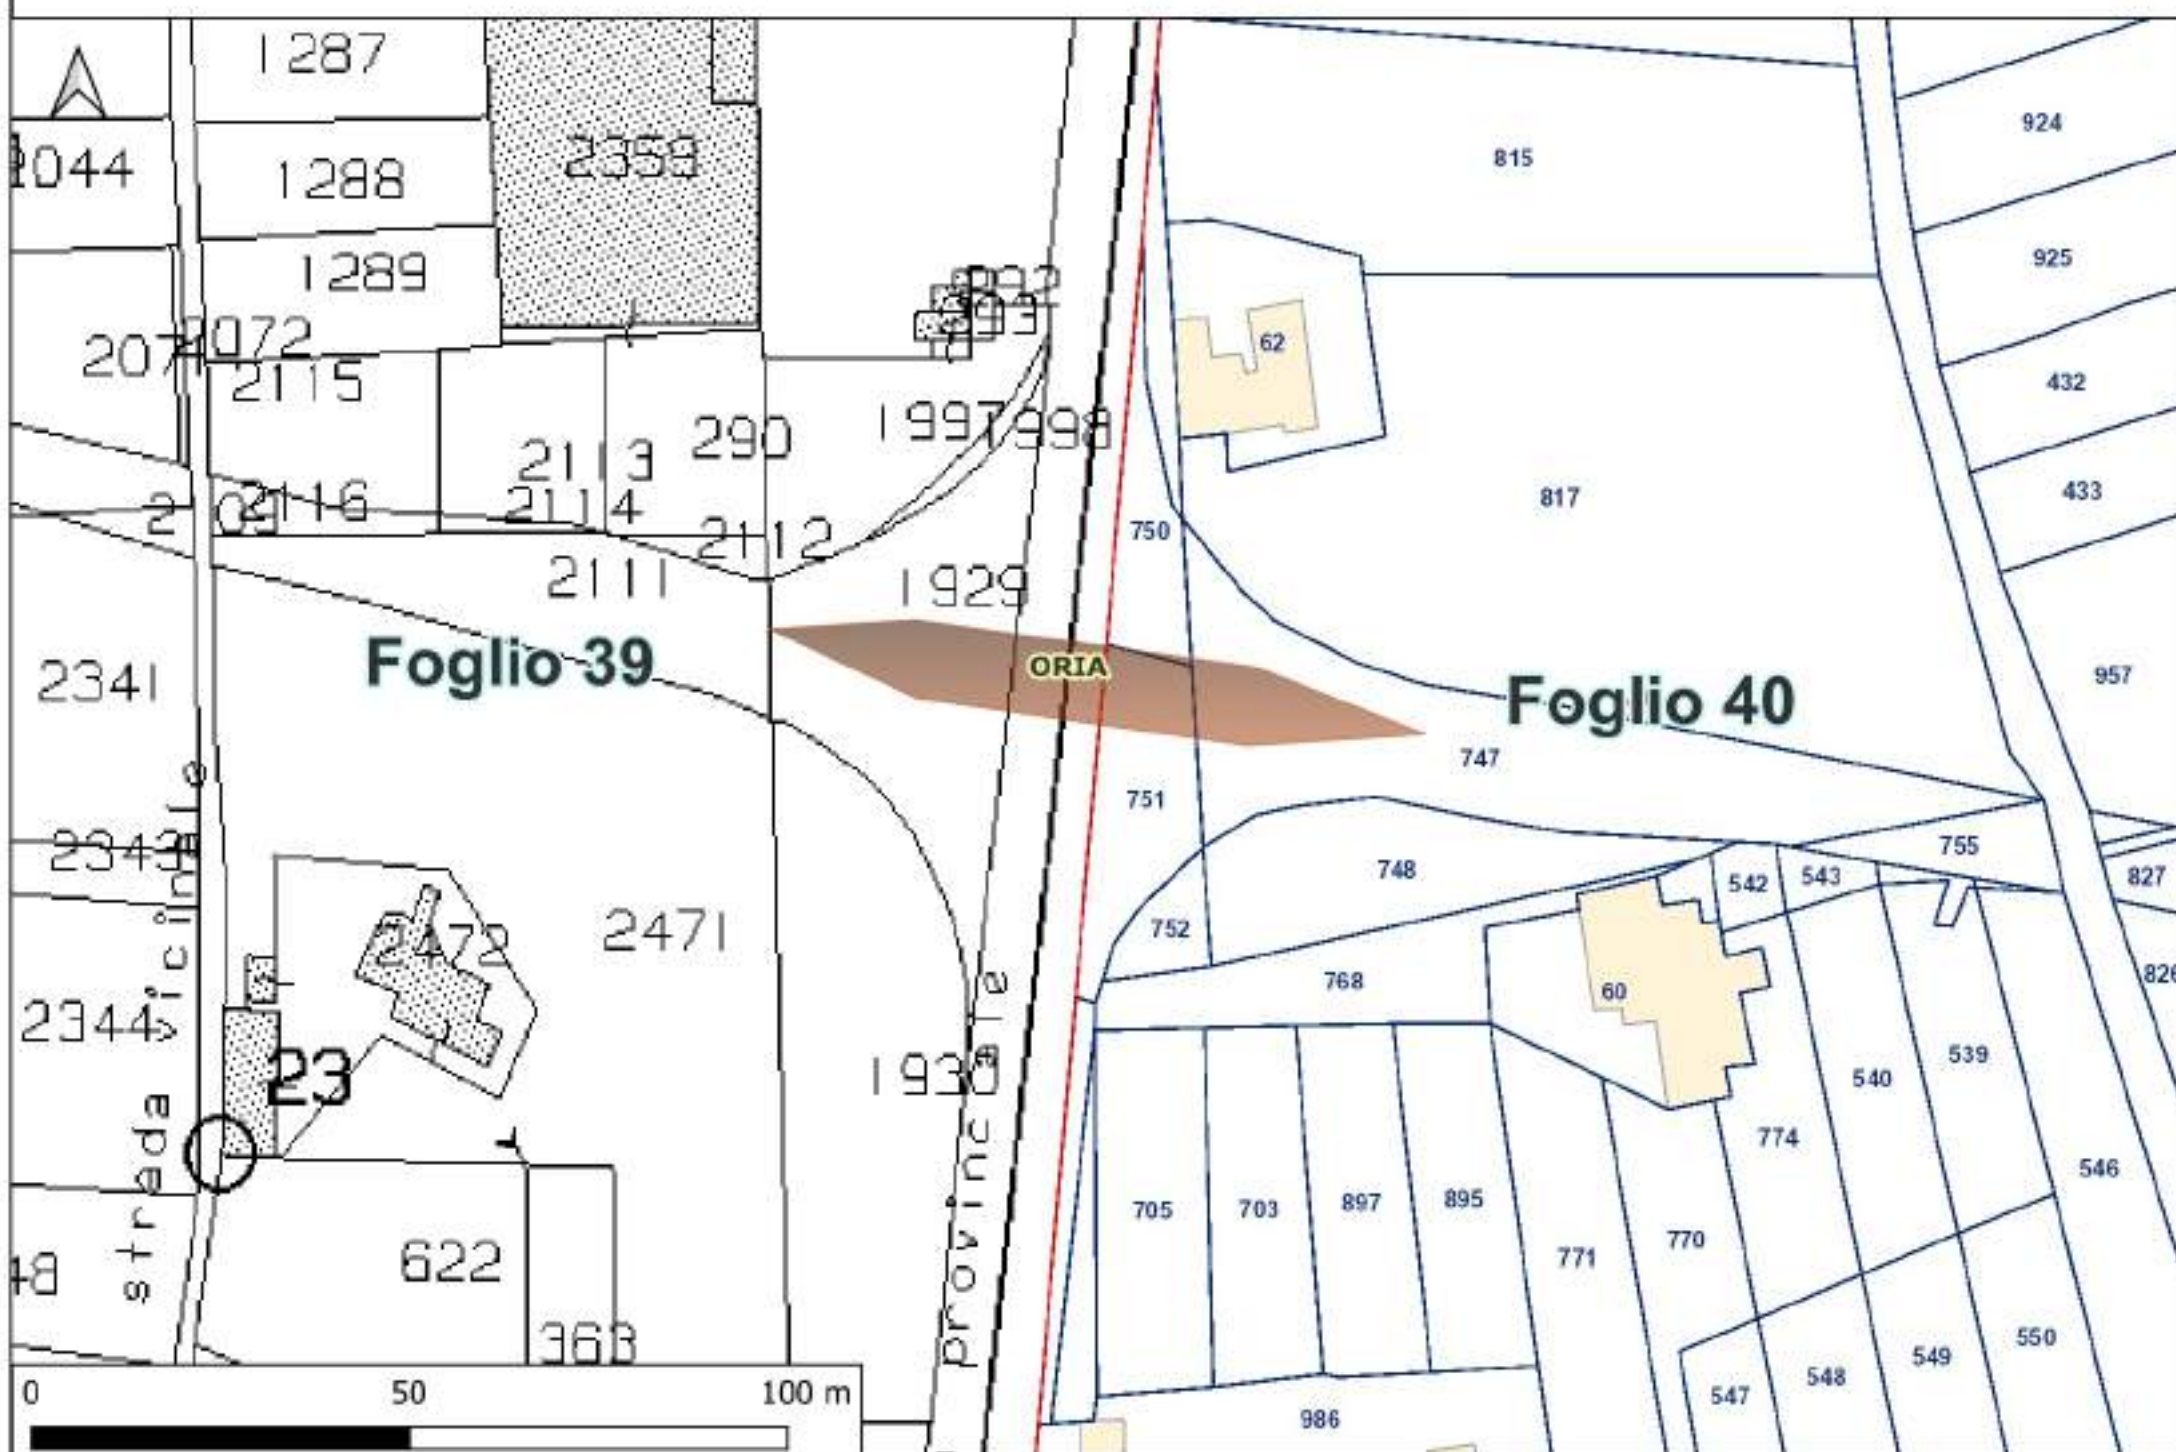


PANORAMICA GENERALE DELLE AREE DI OCCUPAZIONE TEMPORANEA PER GLI SLARGHI

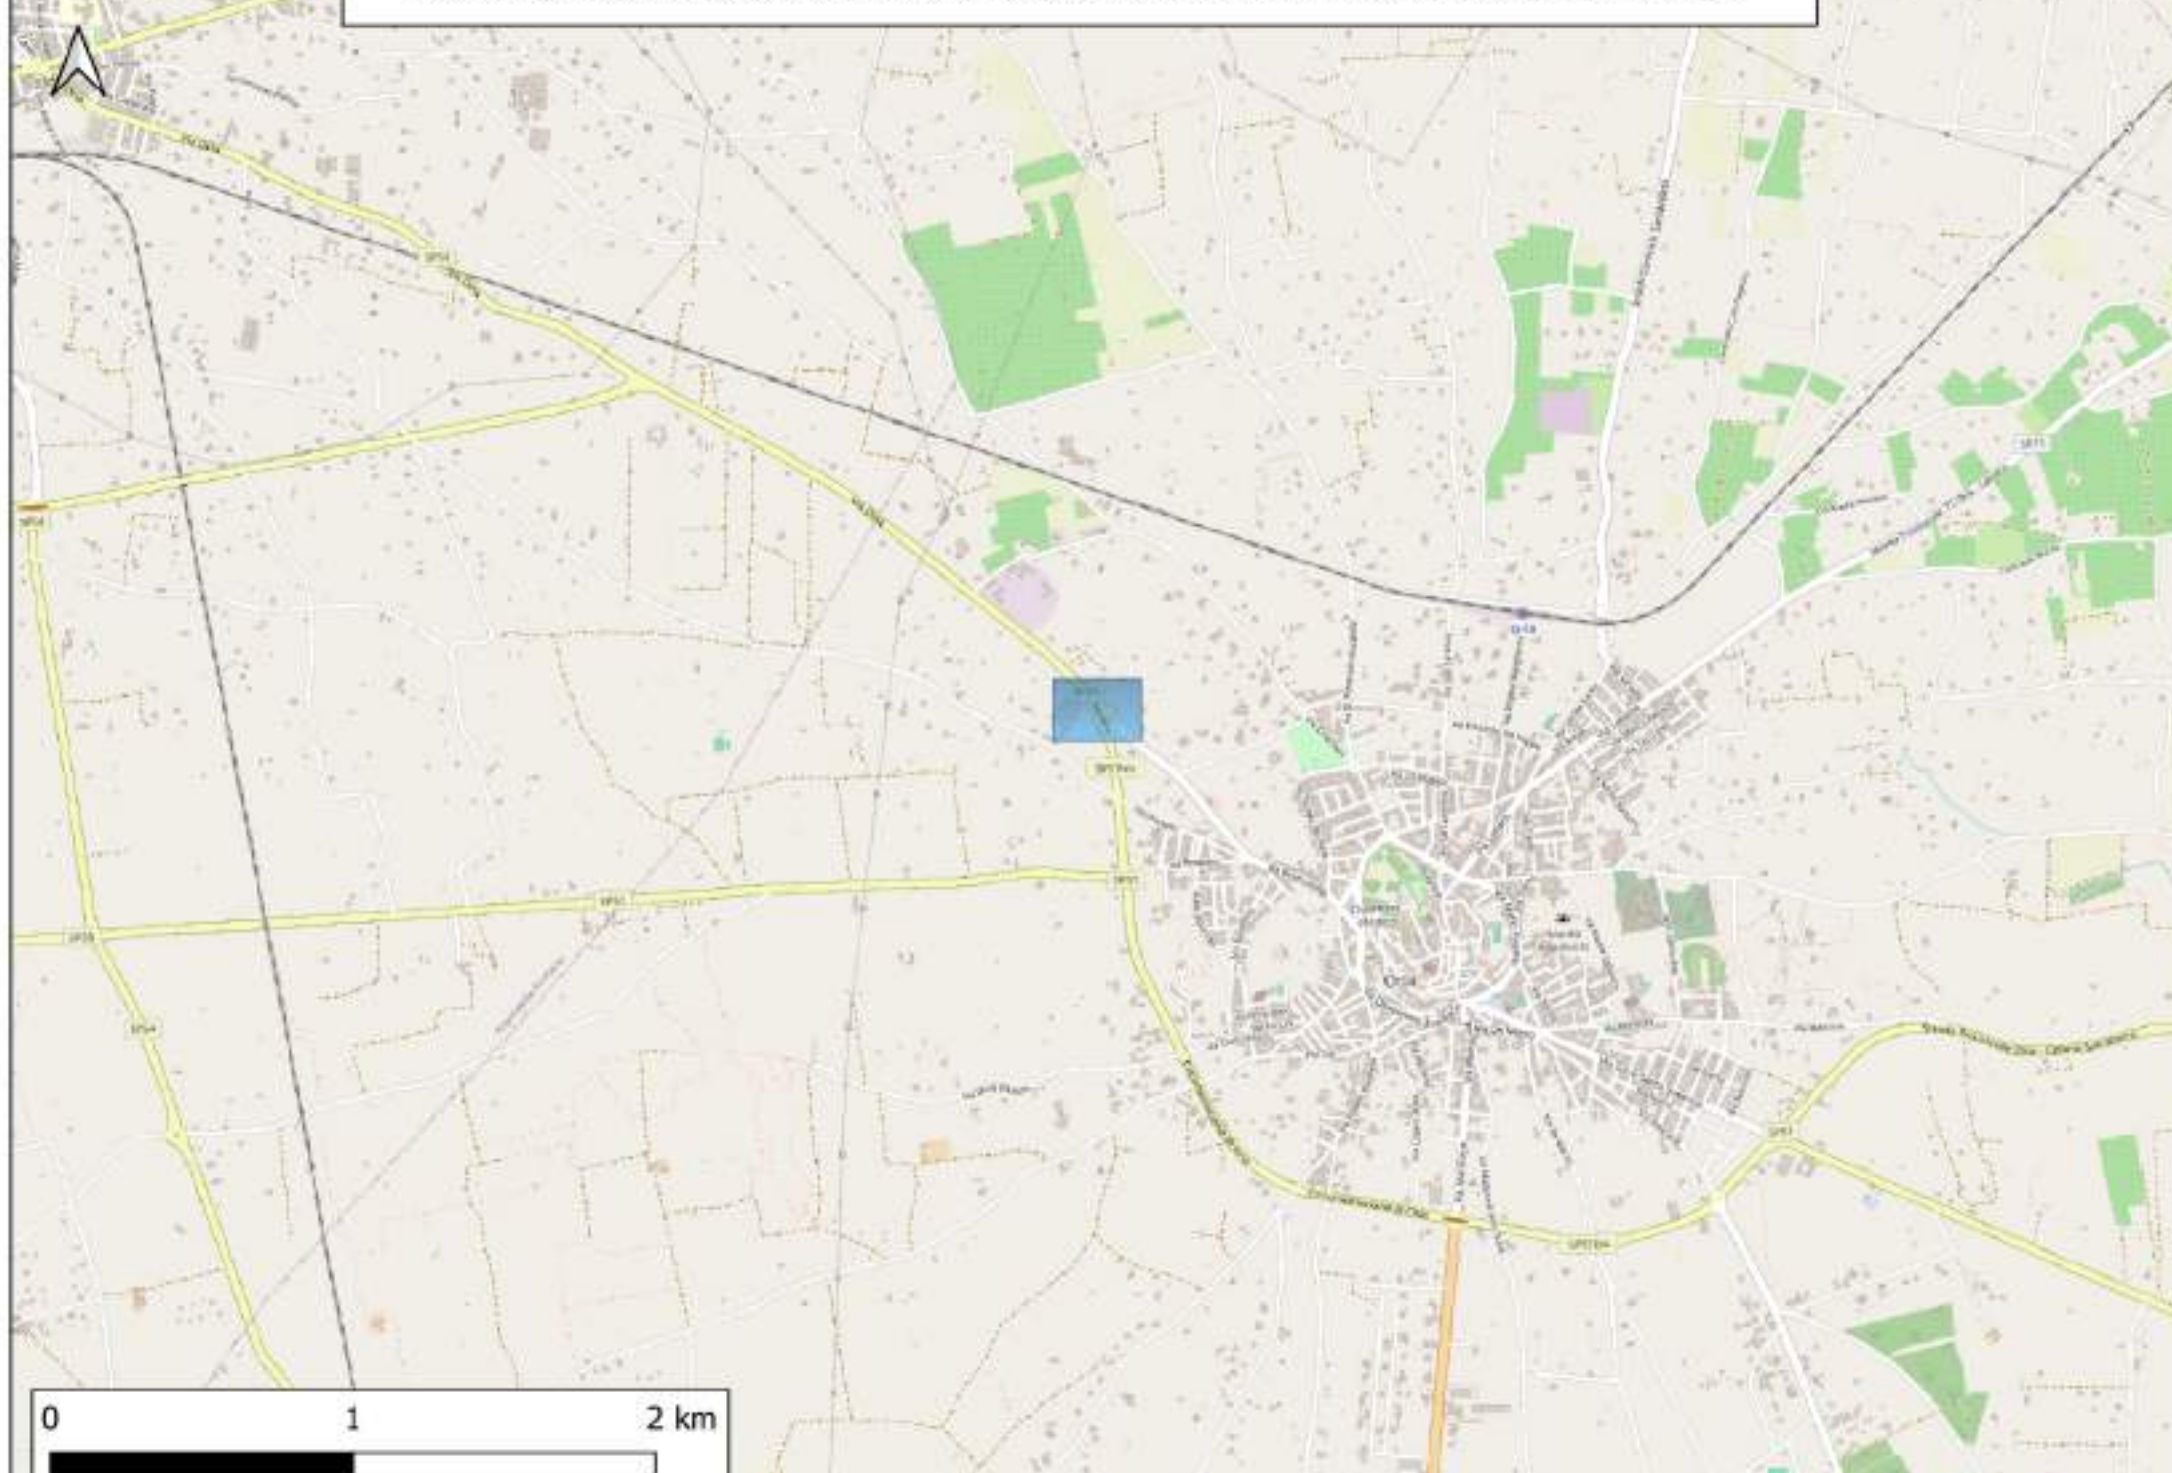


AREA DI OCCUPAZIONE TEMPORANEA PER IL PASSAGGIO DEI MEZZI DI TRASPORTO DELLE WTG

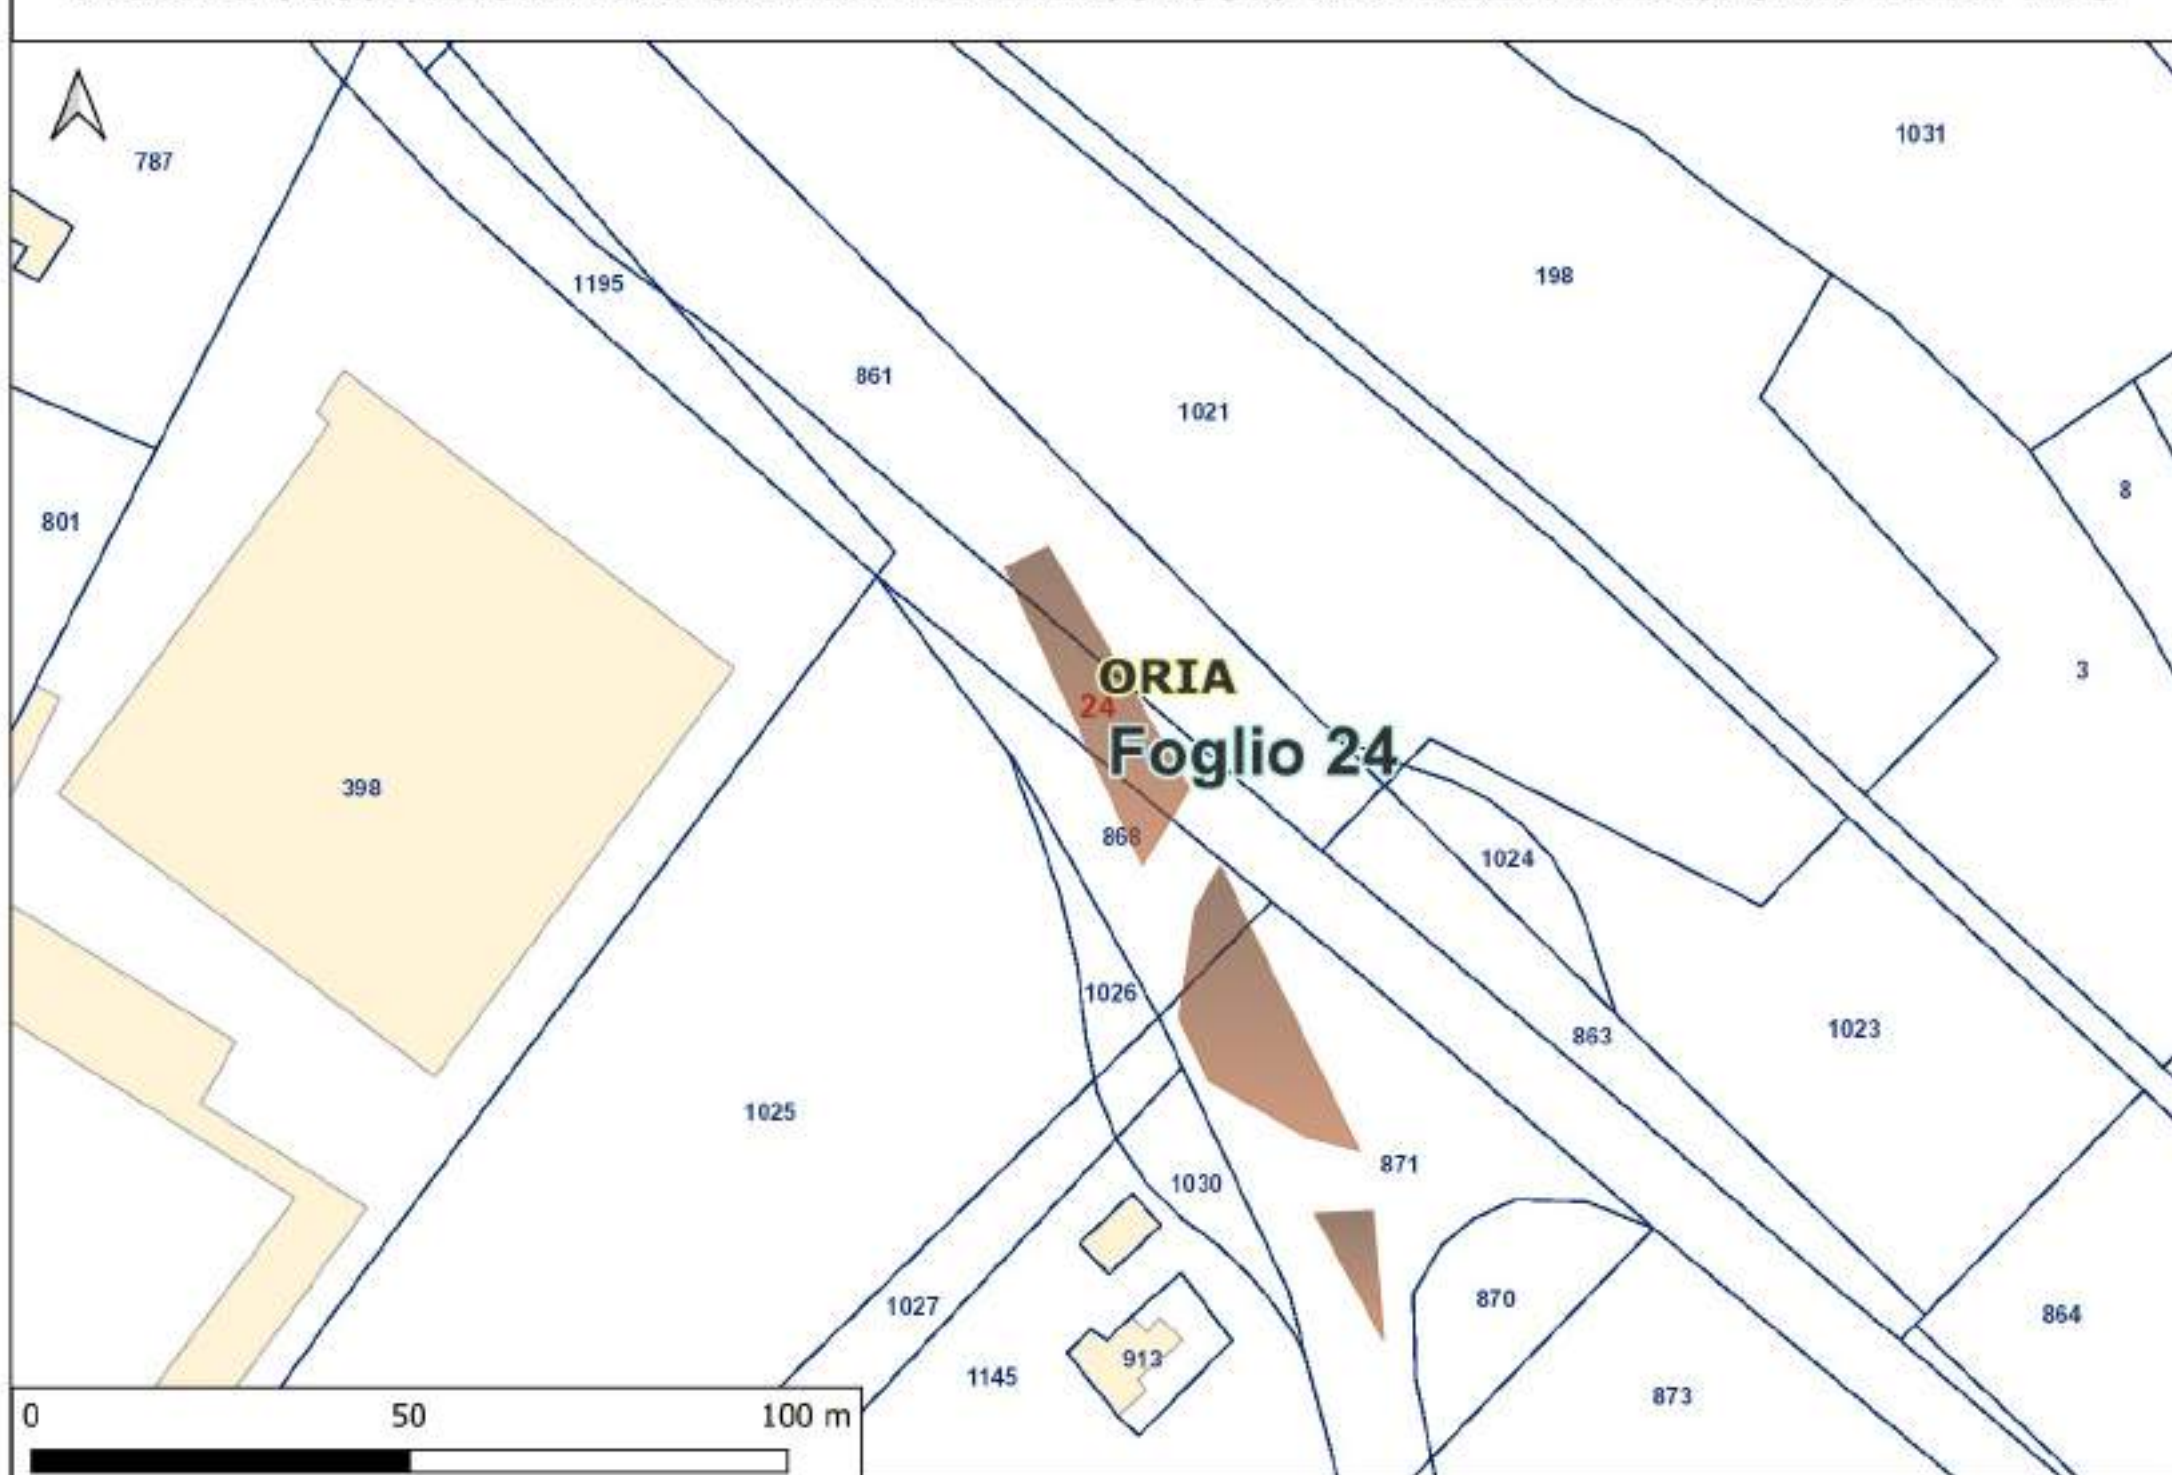


PANORAMICA GENERALE DELLE AREE DI OCCUPAZIONE TEMPORANEA PER GLI SLARGHI

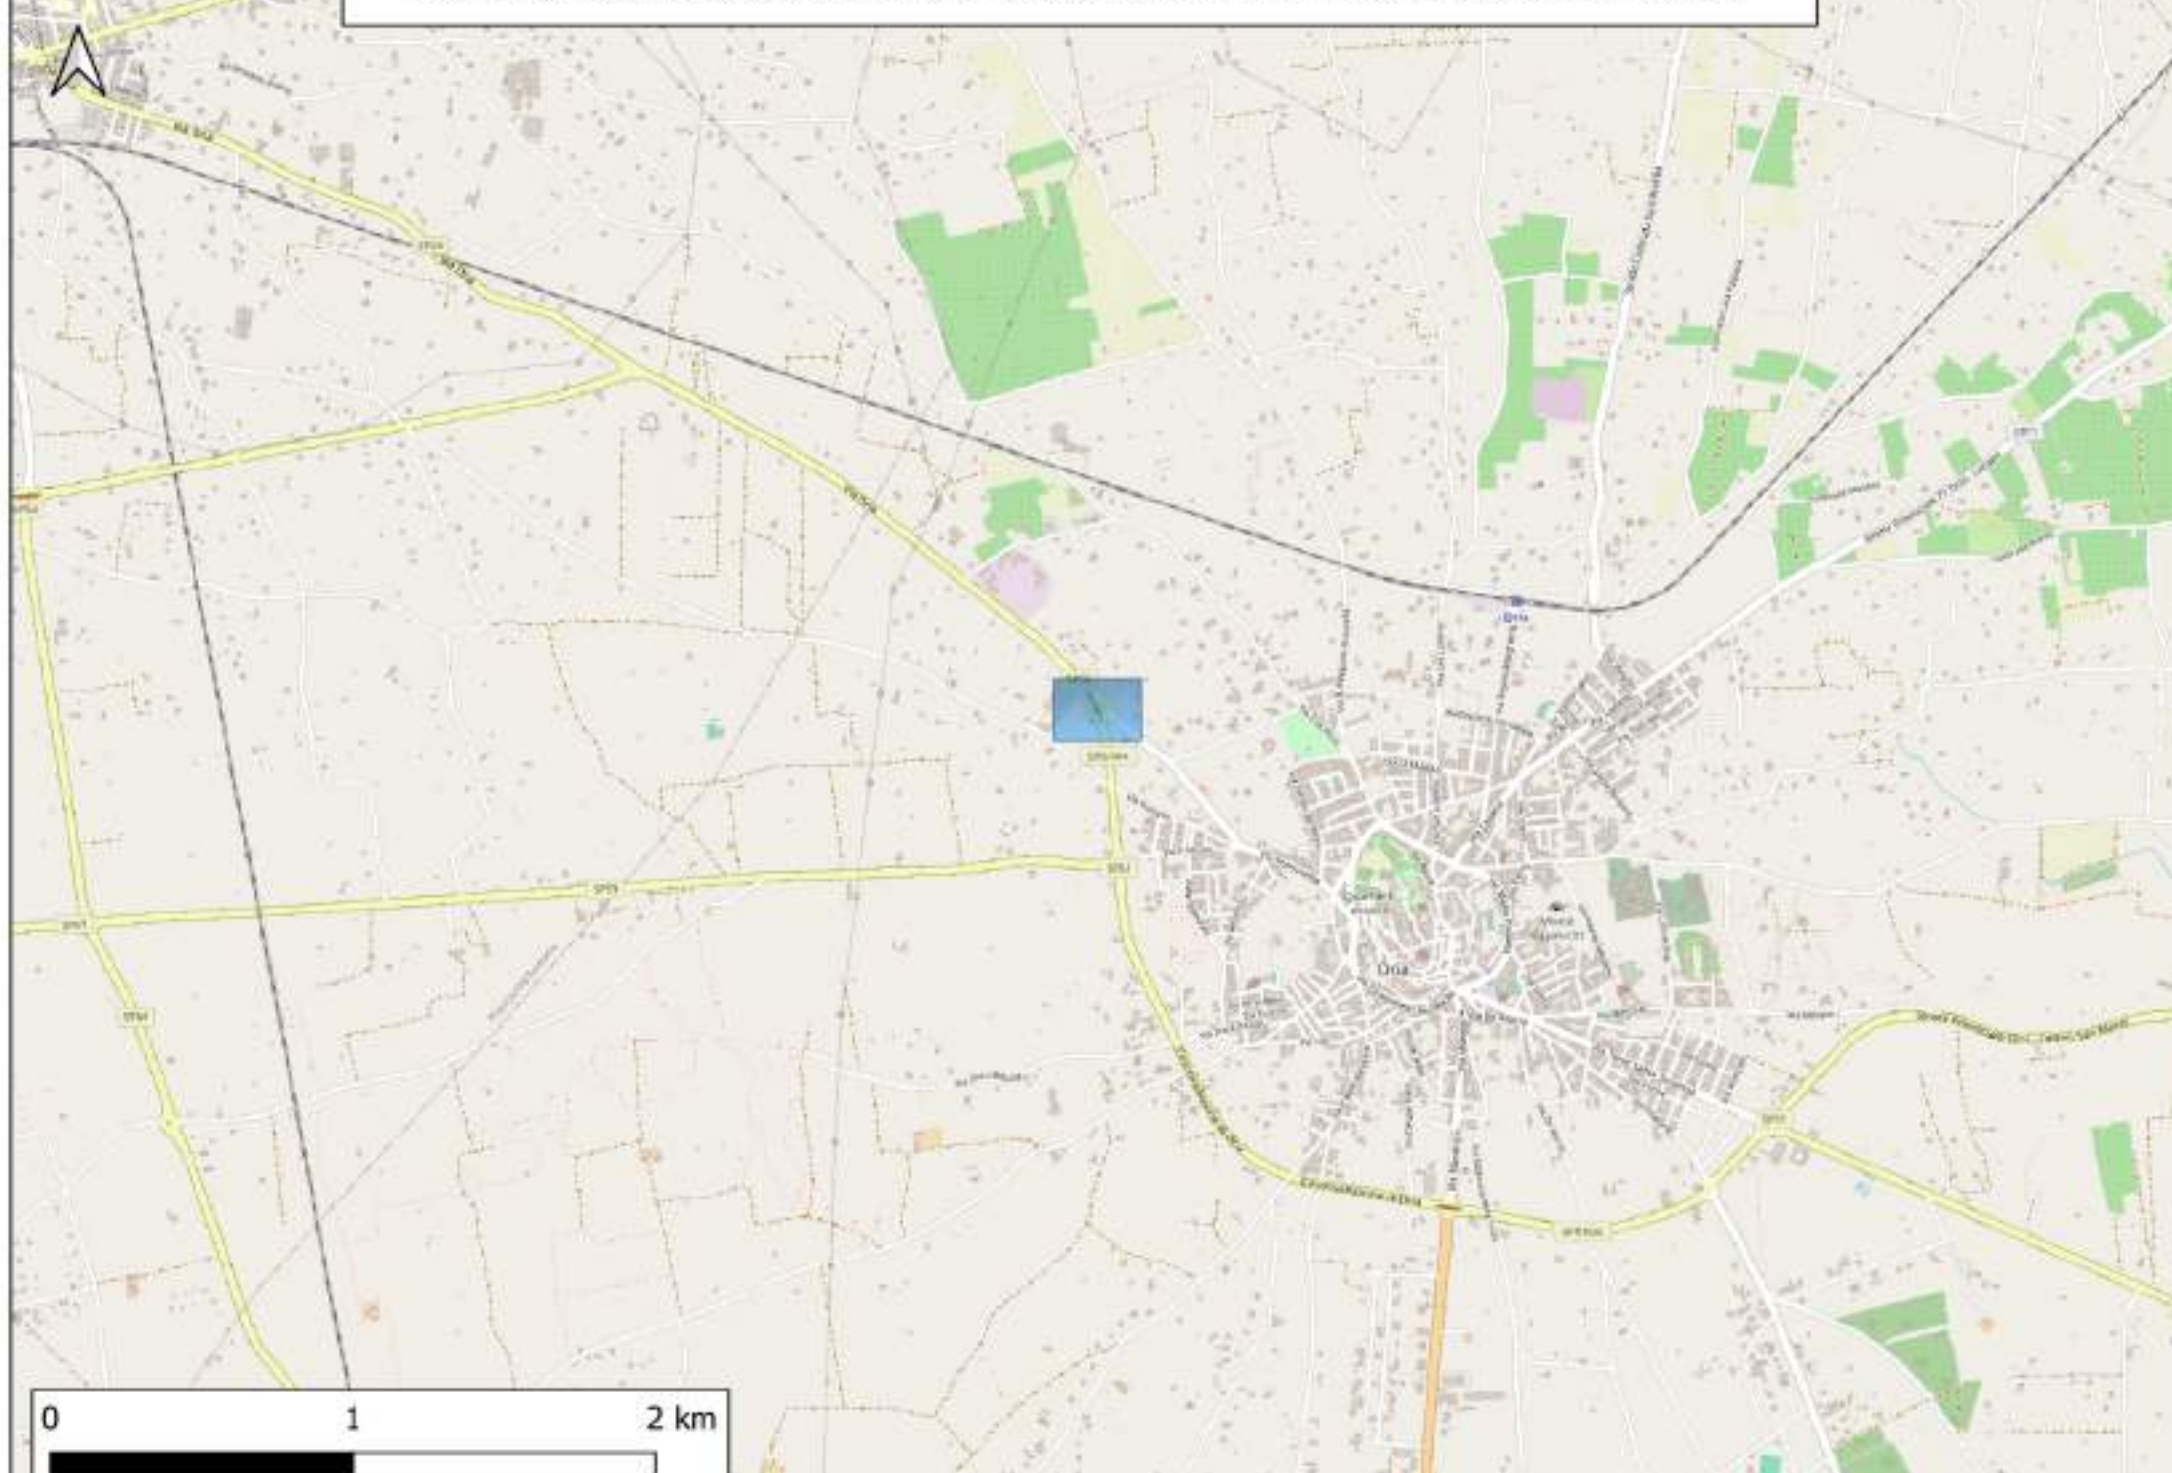


AREA DI OCCUPAZIONE TEMPORANEA PER IL PASSAGGIO DEI MEZZI DI TRASPORTO DELLE WTG

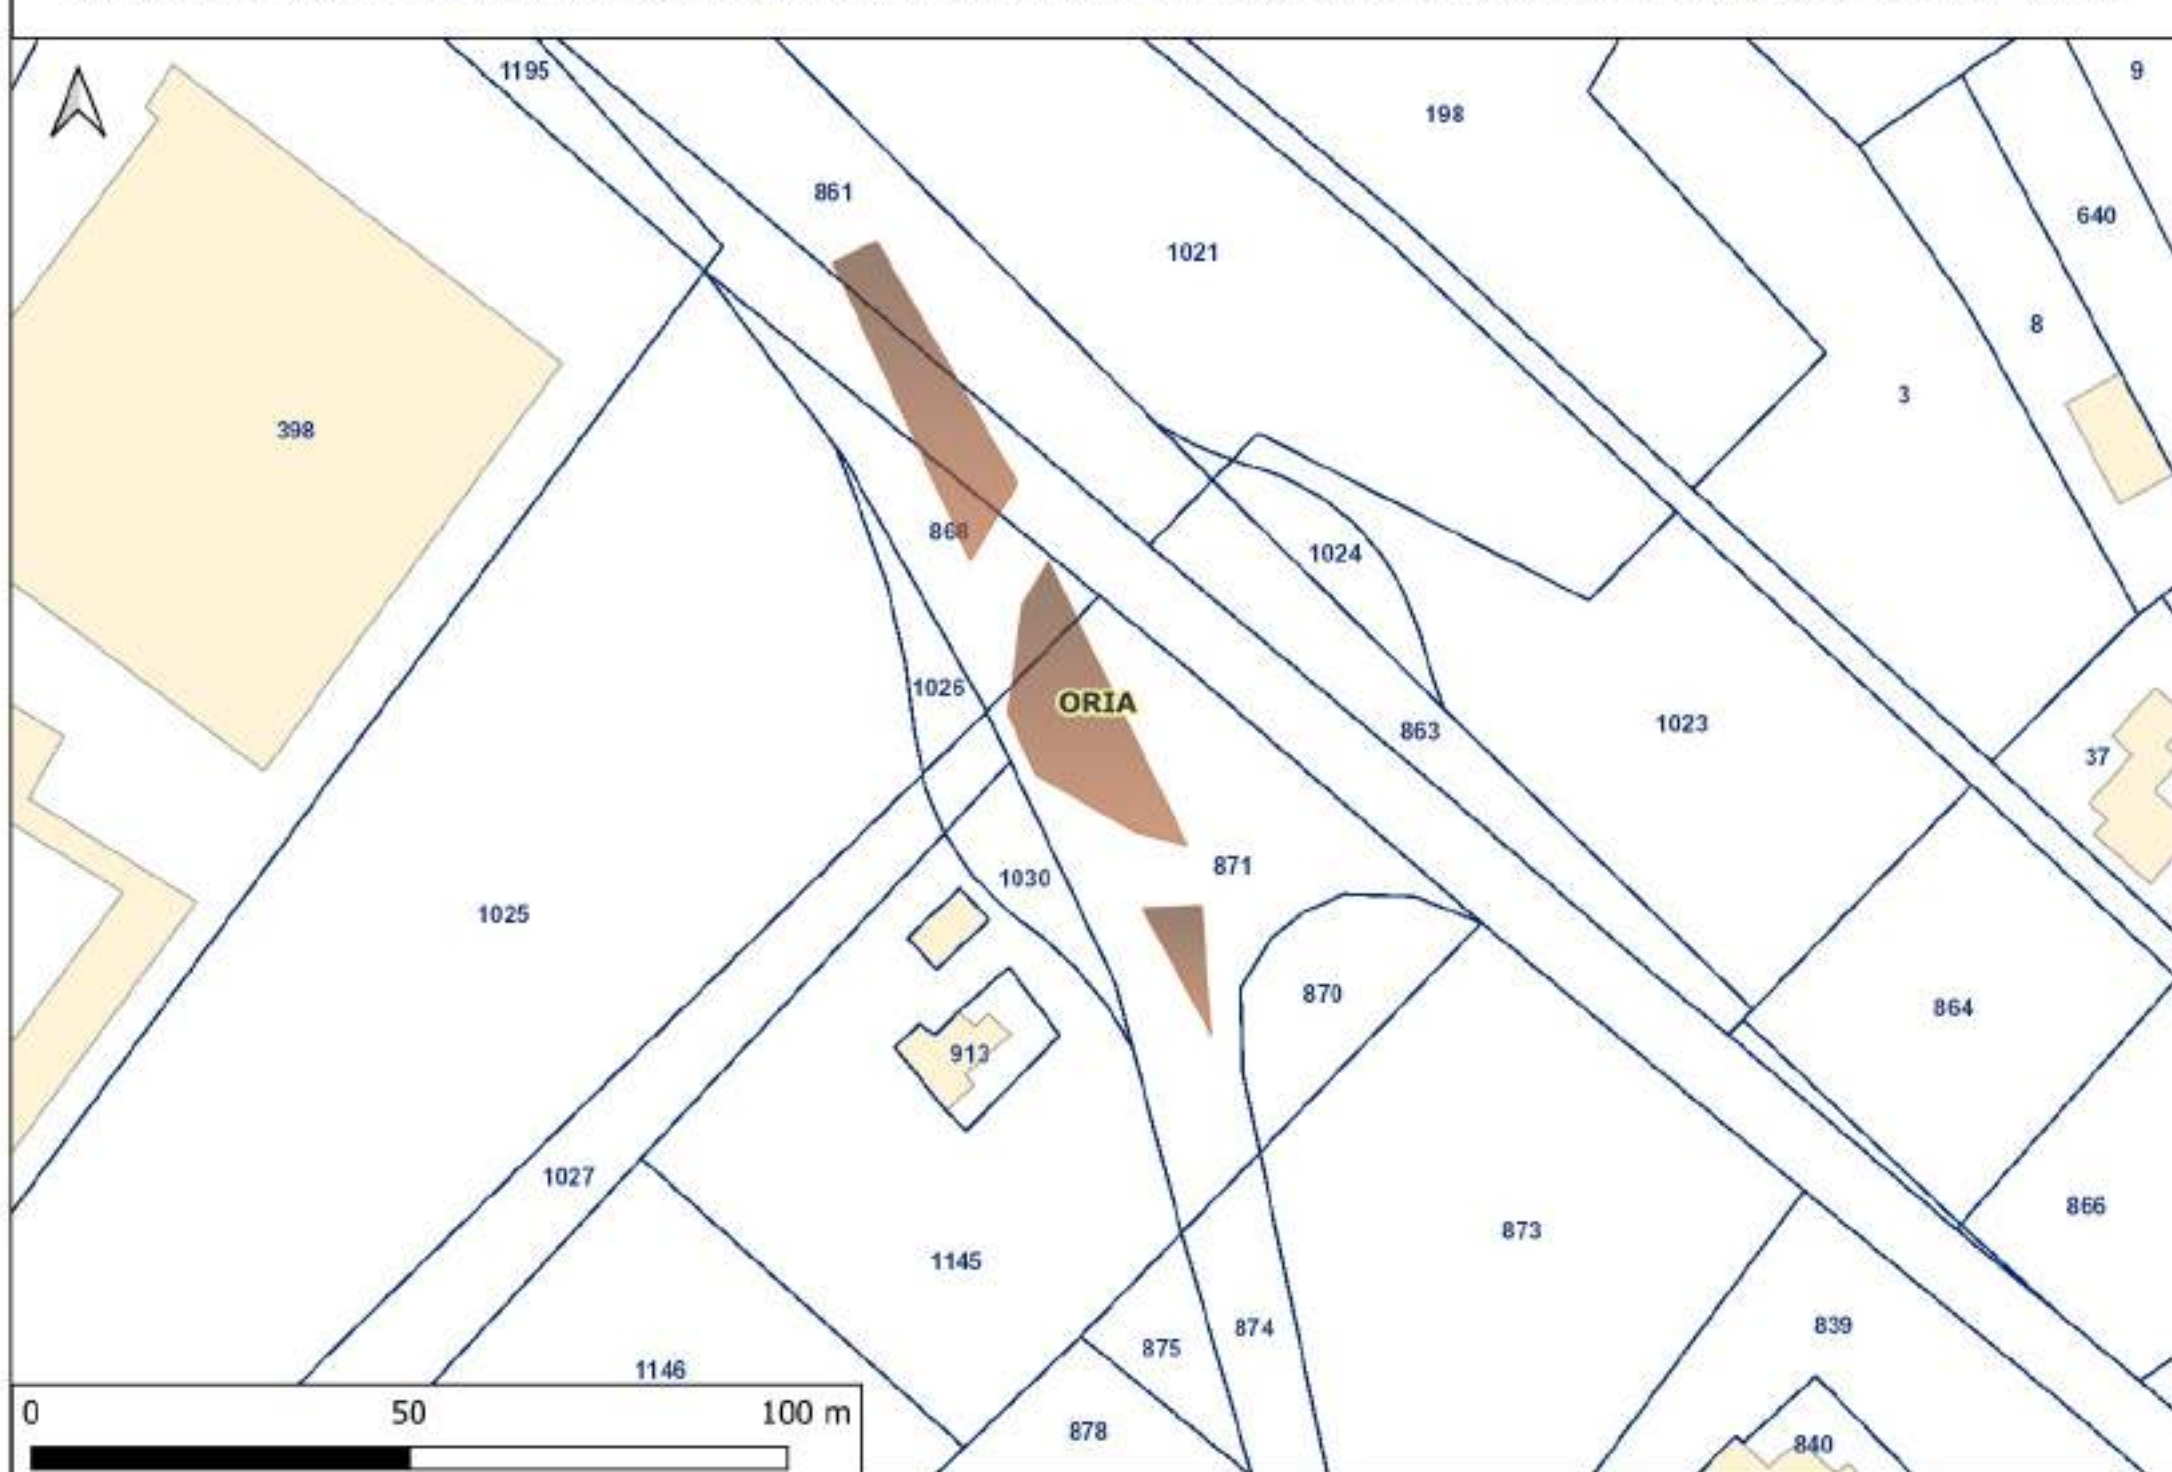


PANORAMICA GENERALE DELLE AREE DI OCCUPAZIONE TEMPORANEA PER GLI SLARGHI

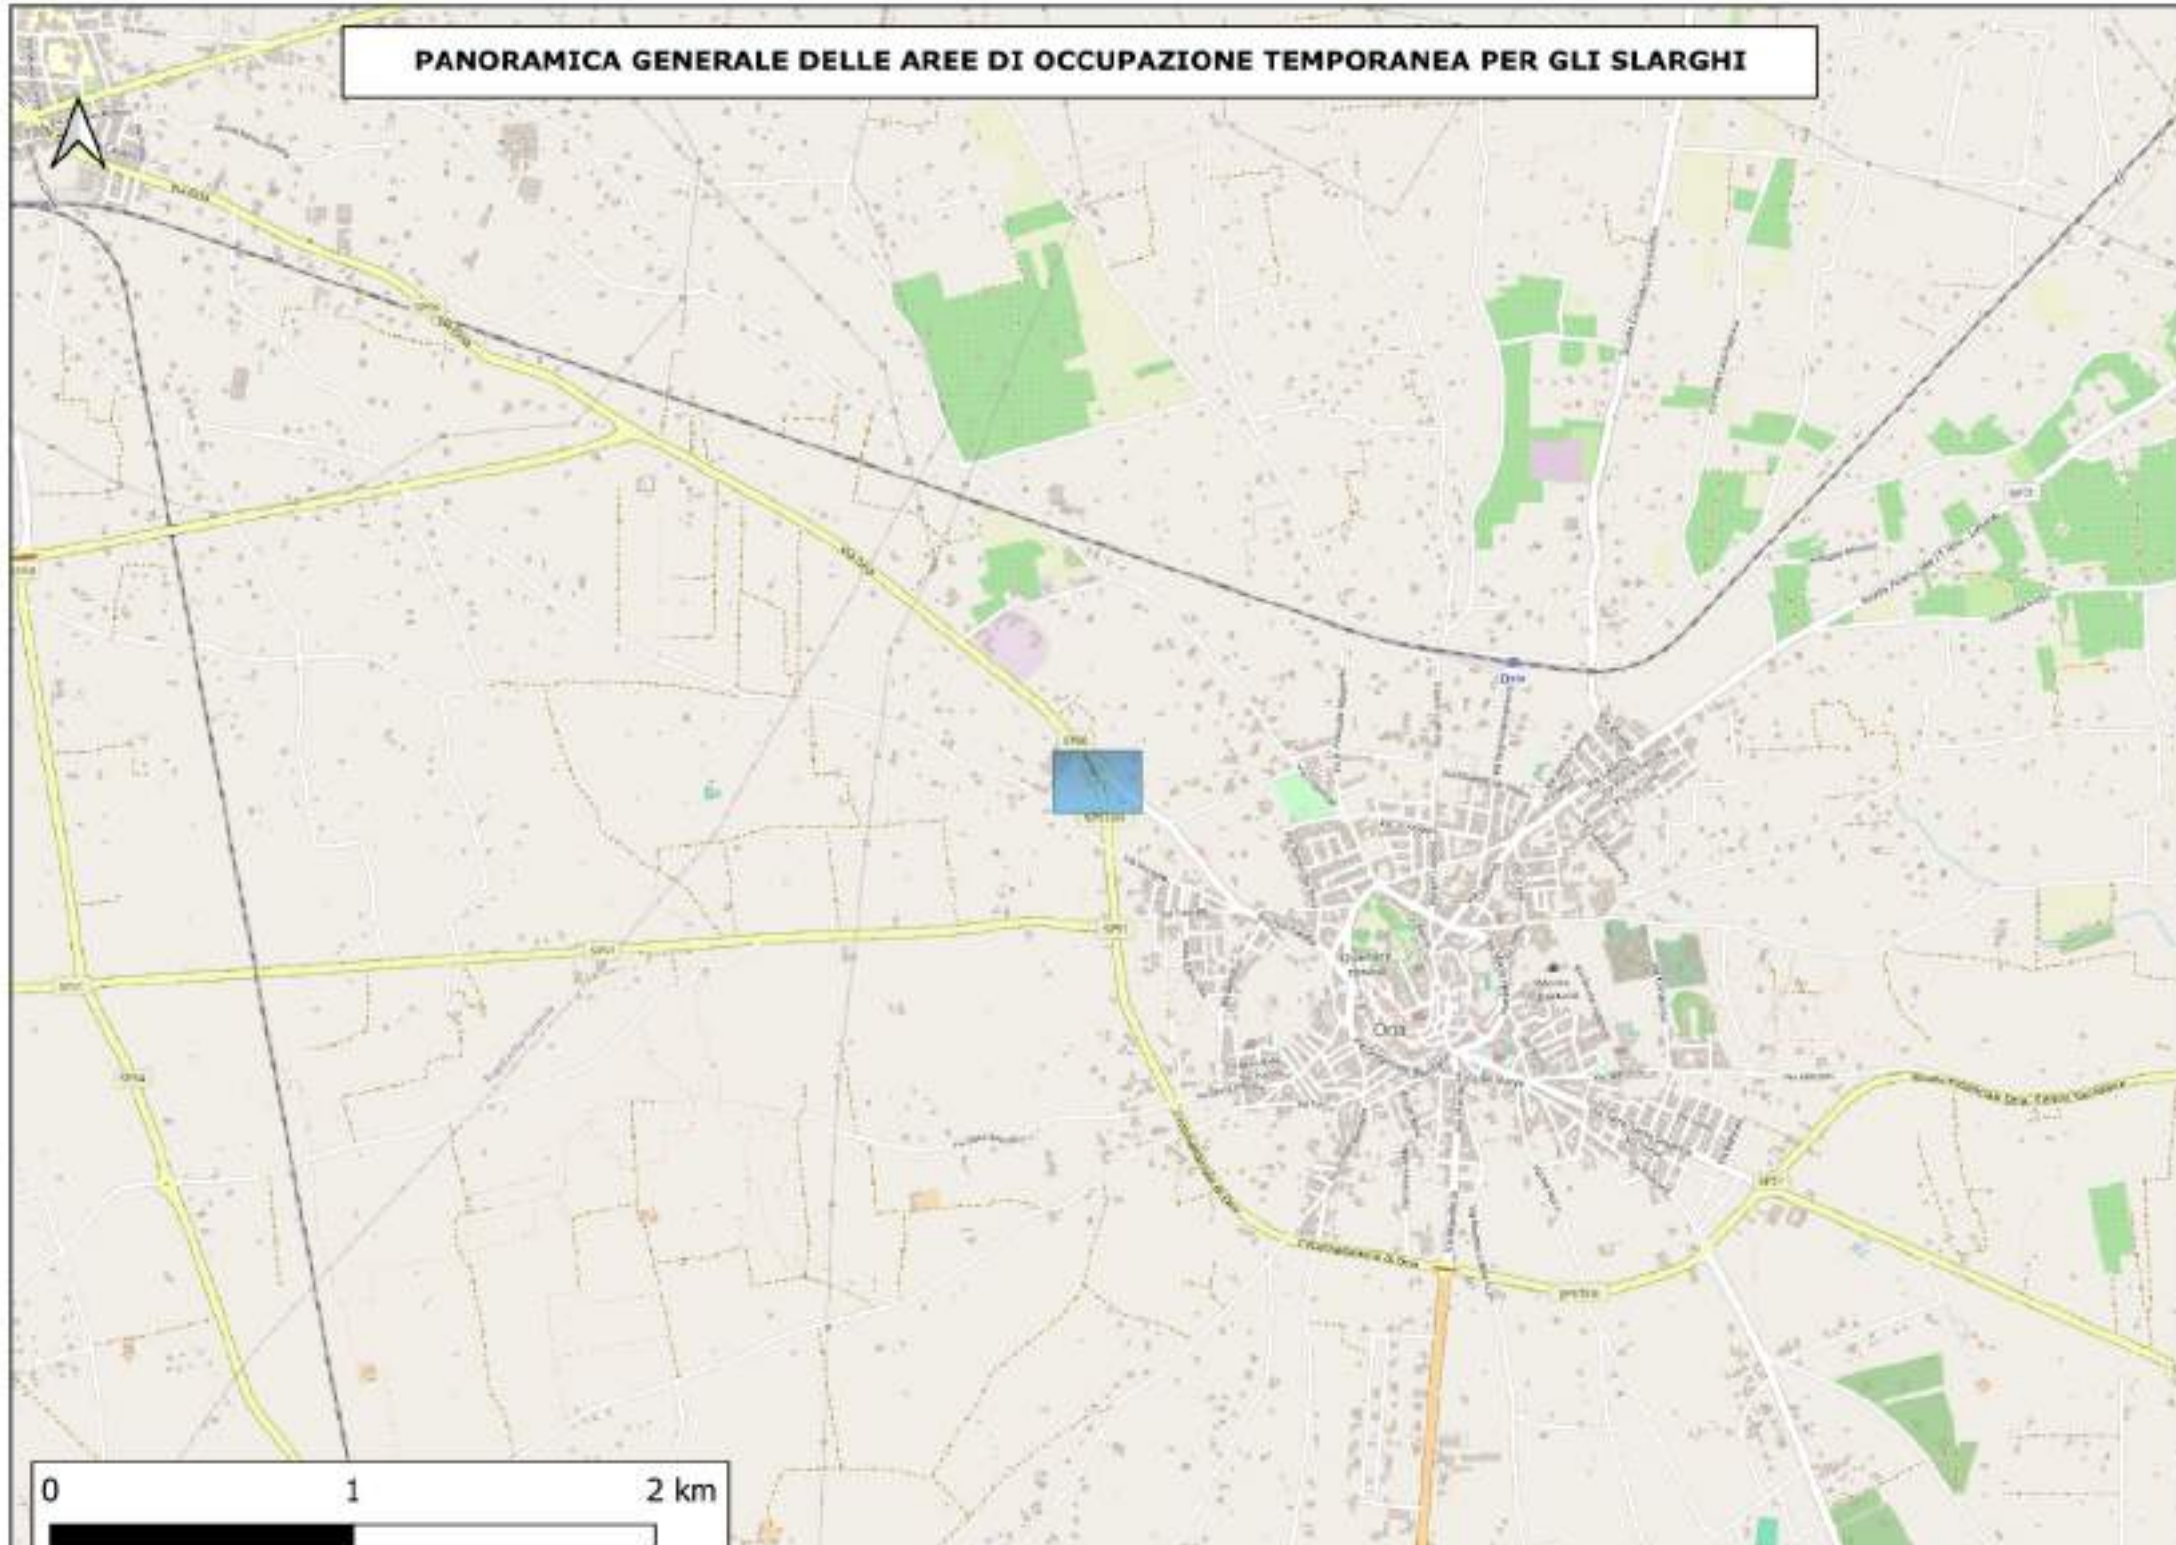


AREA DI OCCUPAZIONE TEMPORANEA PER IL PASSAGGIO DEI MEZZI DI TRASPORTO DELLE WTG

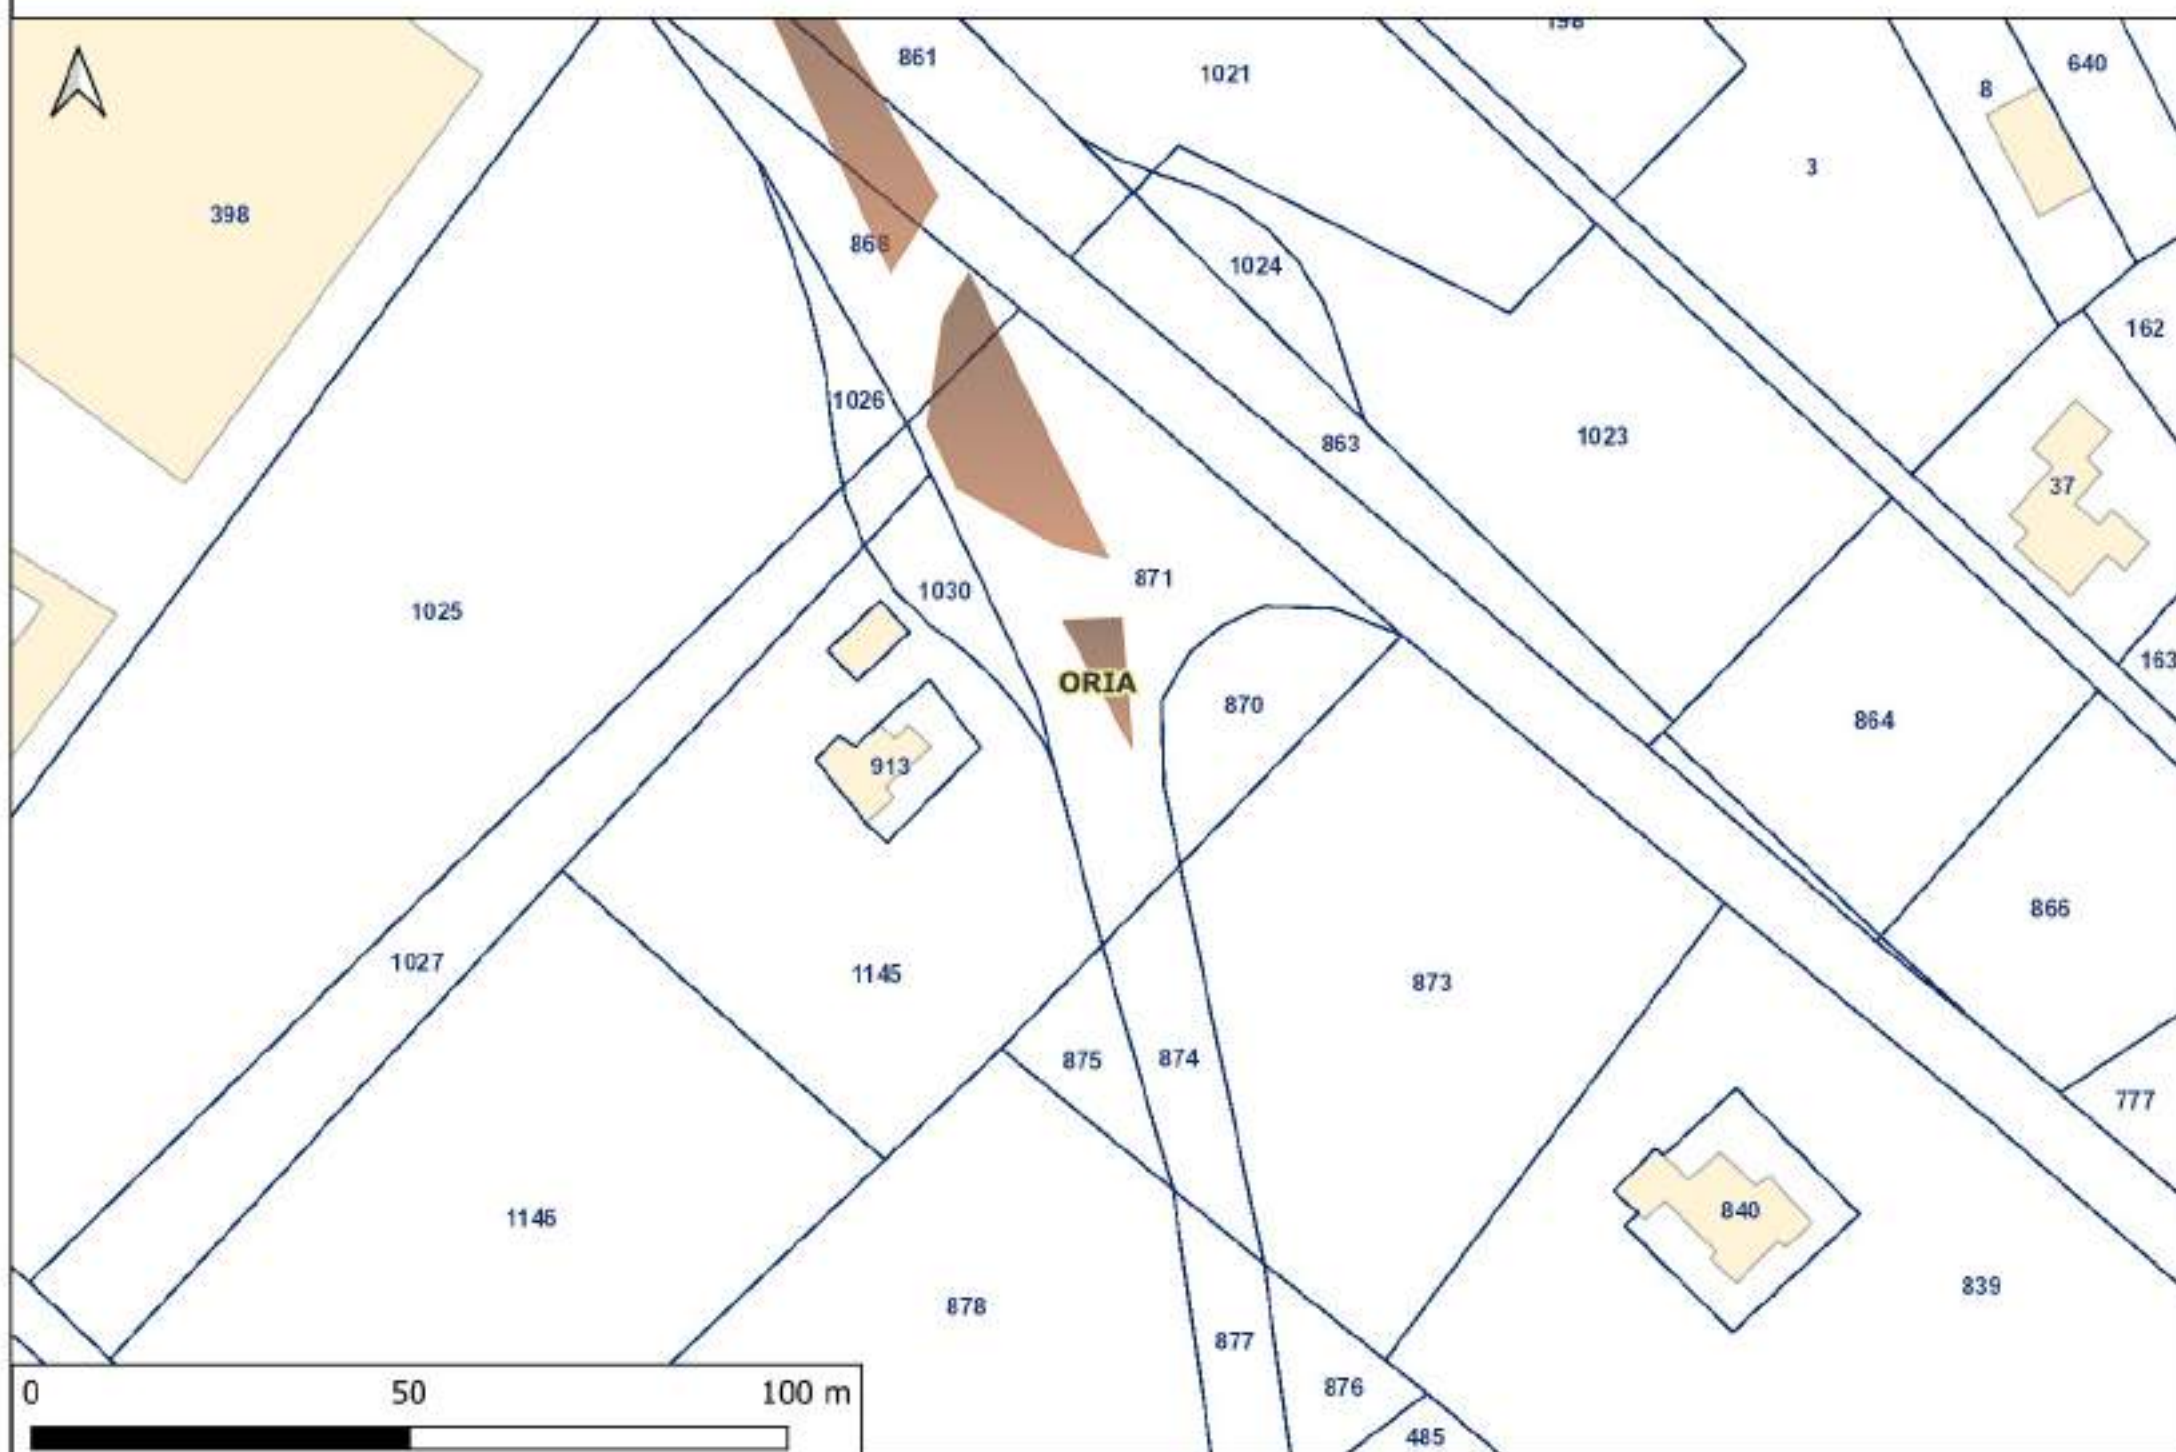


PANORAMICA GENERALE DELLE AREE DI OCCUPAZIONE TEMPORANEA PER GLI SLARGHI

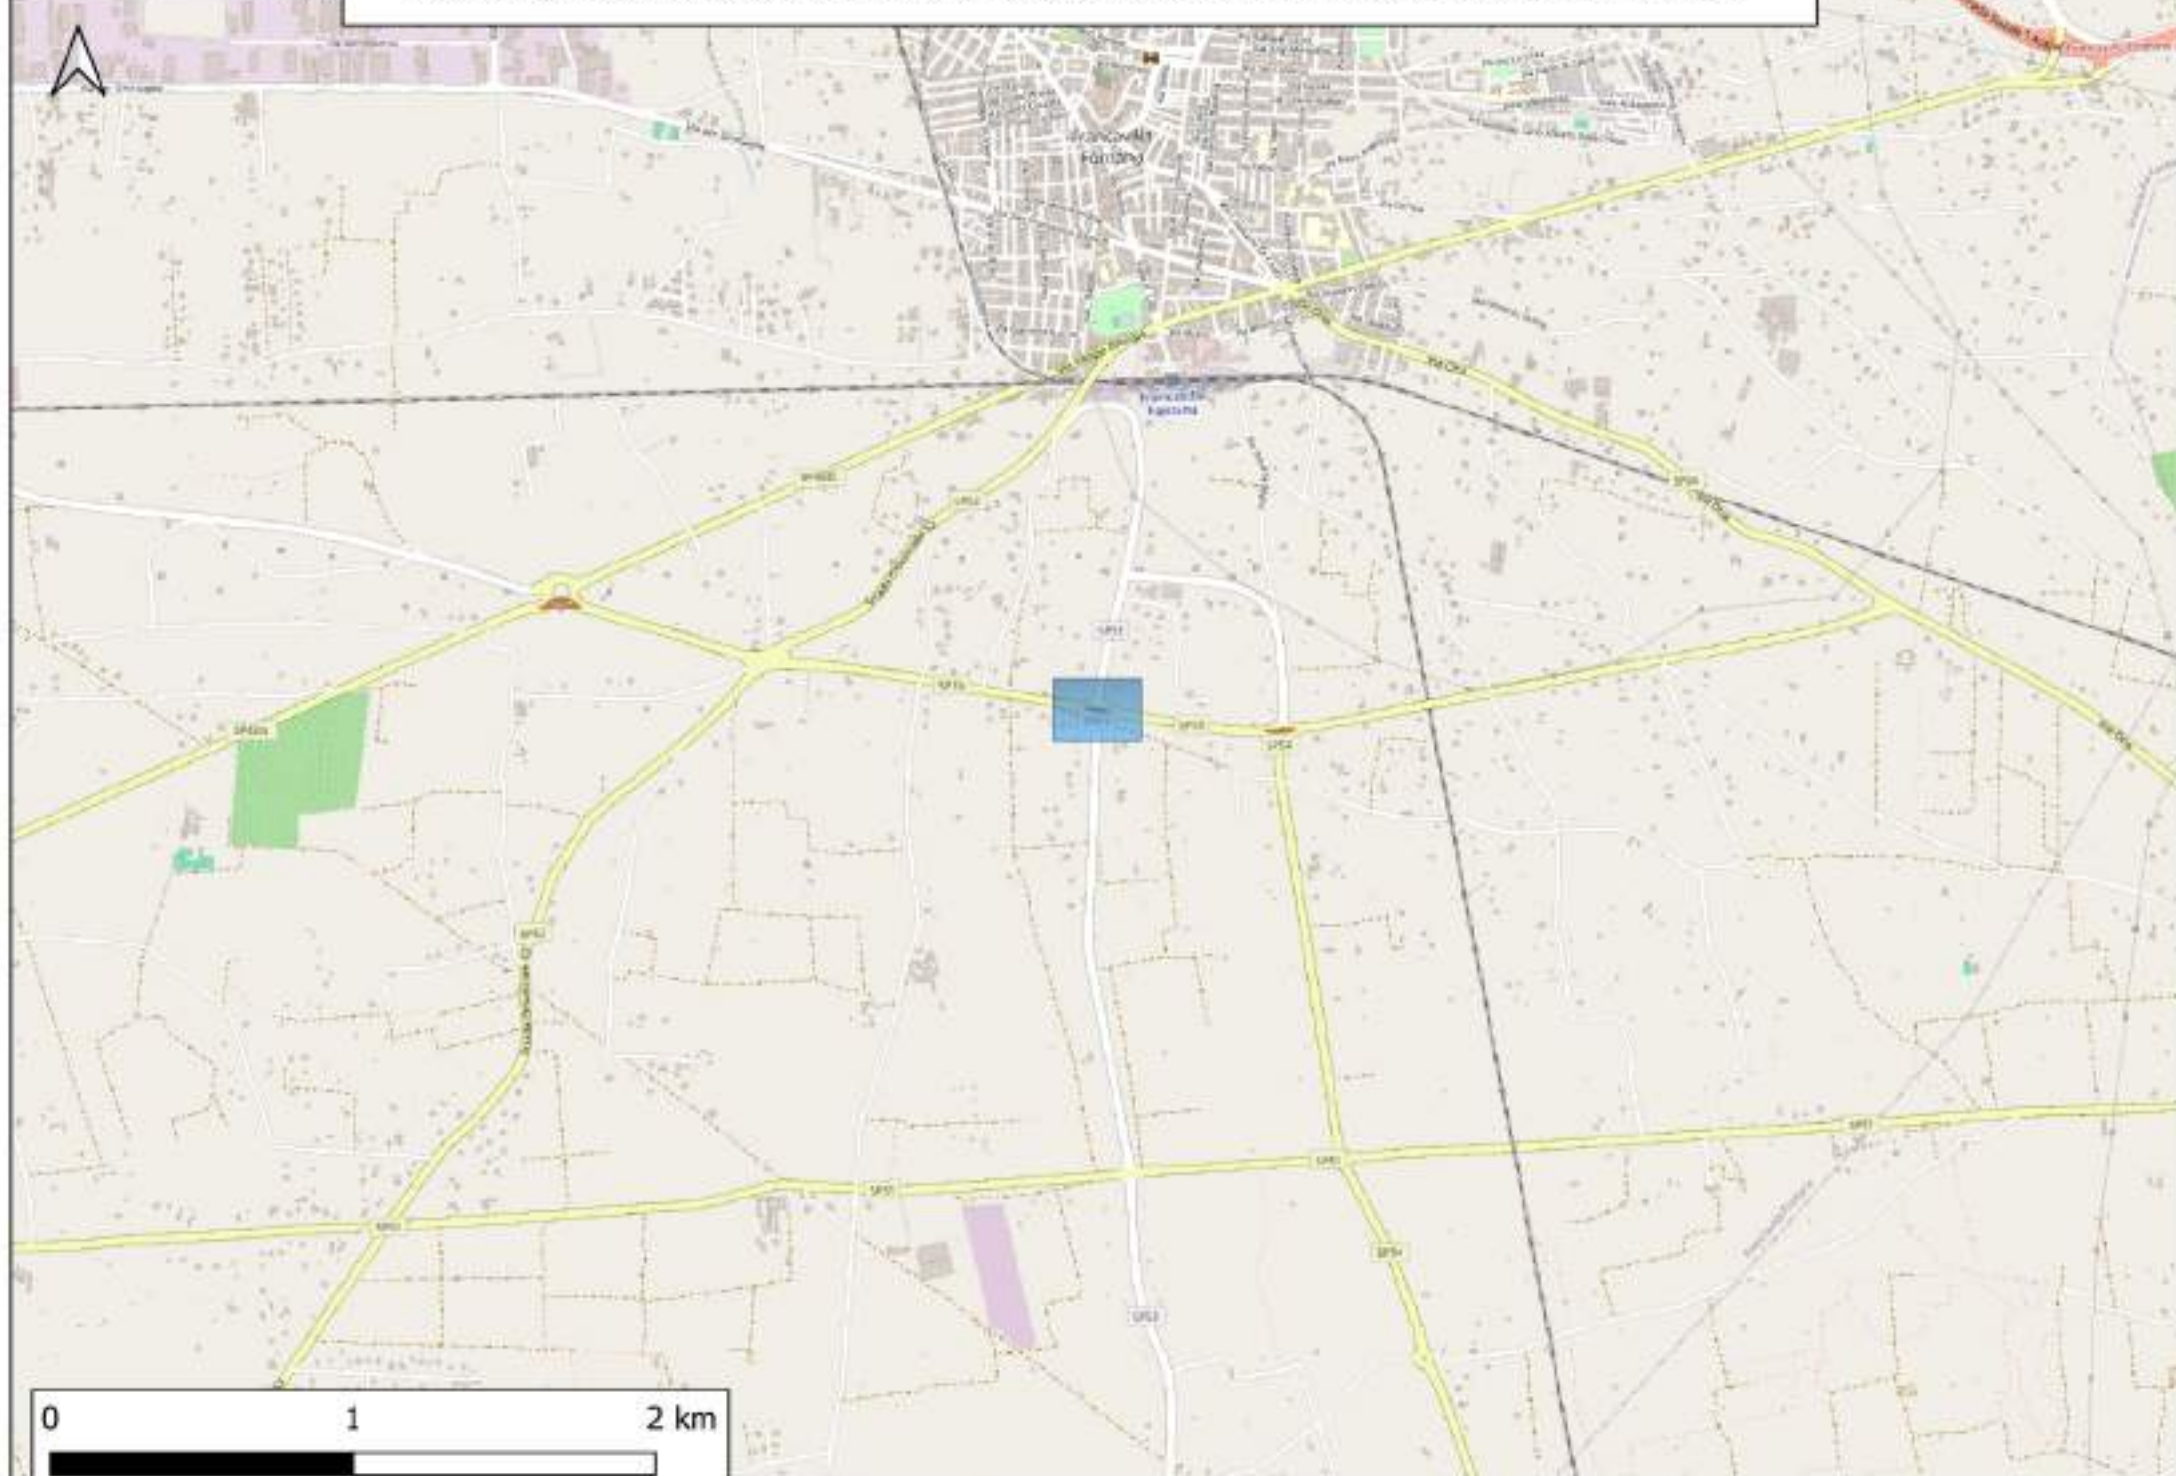


AREA DI OCCUPAZIONE TEMPORANEA PER IL PASSAGGIO DEI MEZZI DI TRASPORTO DELLE WTG

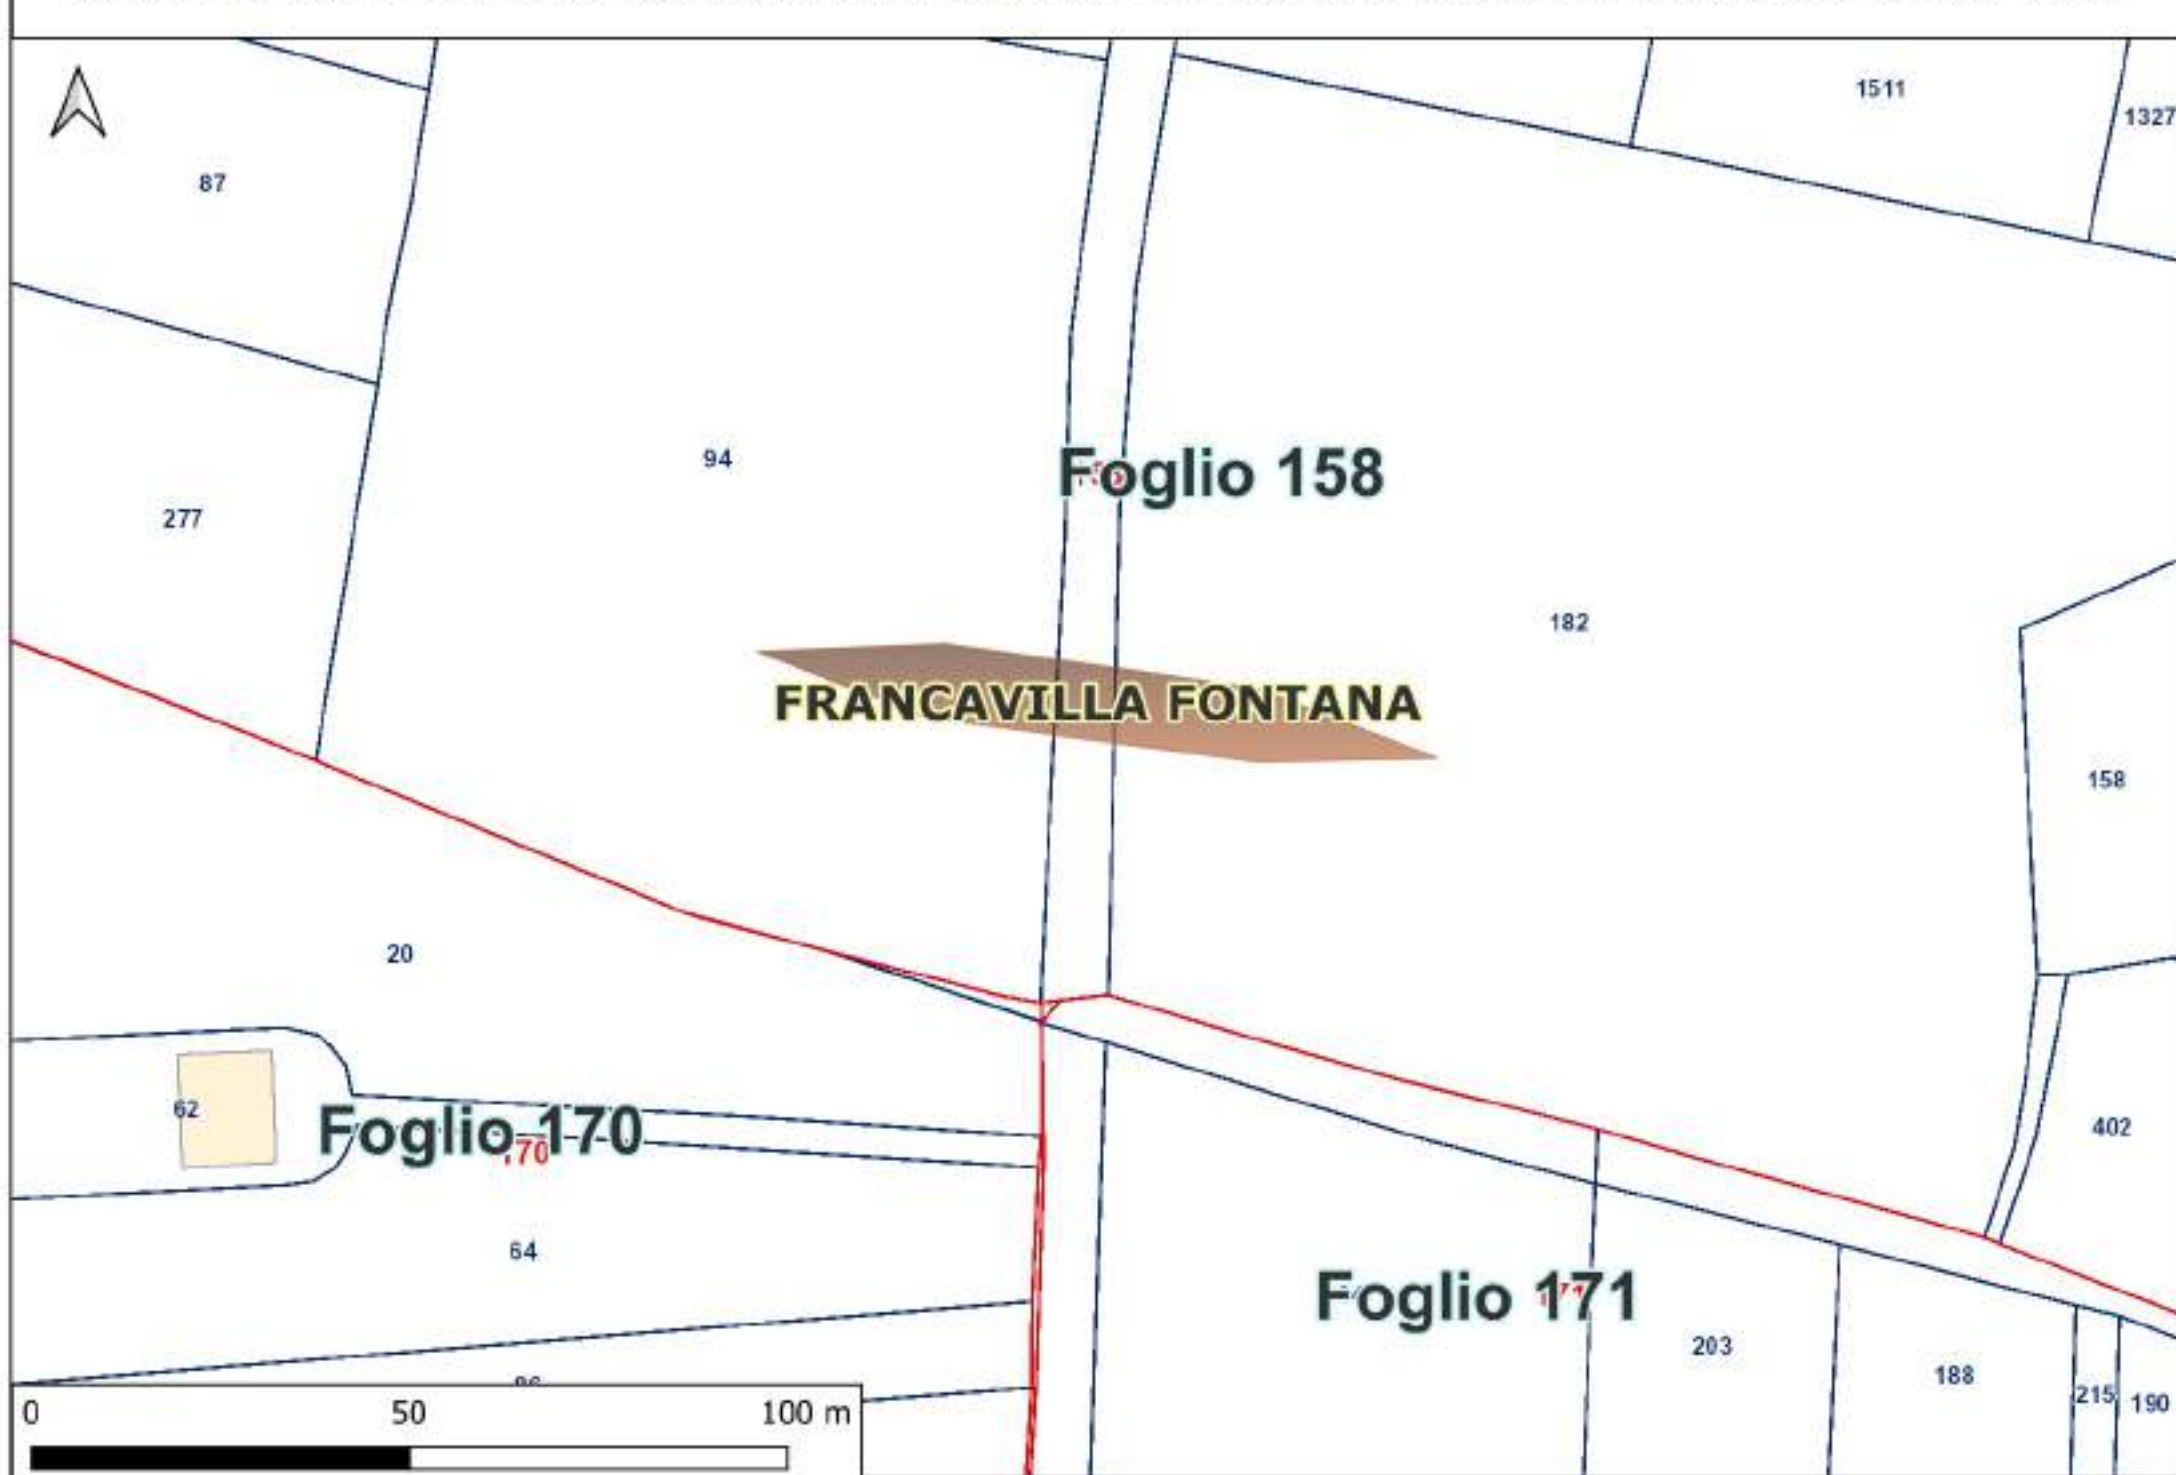


PANORAMICA GENERALE DELLE AREE DI OCCUPAZIONE TEMPORANEA PER GLI SLARGHI

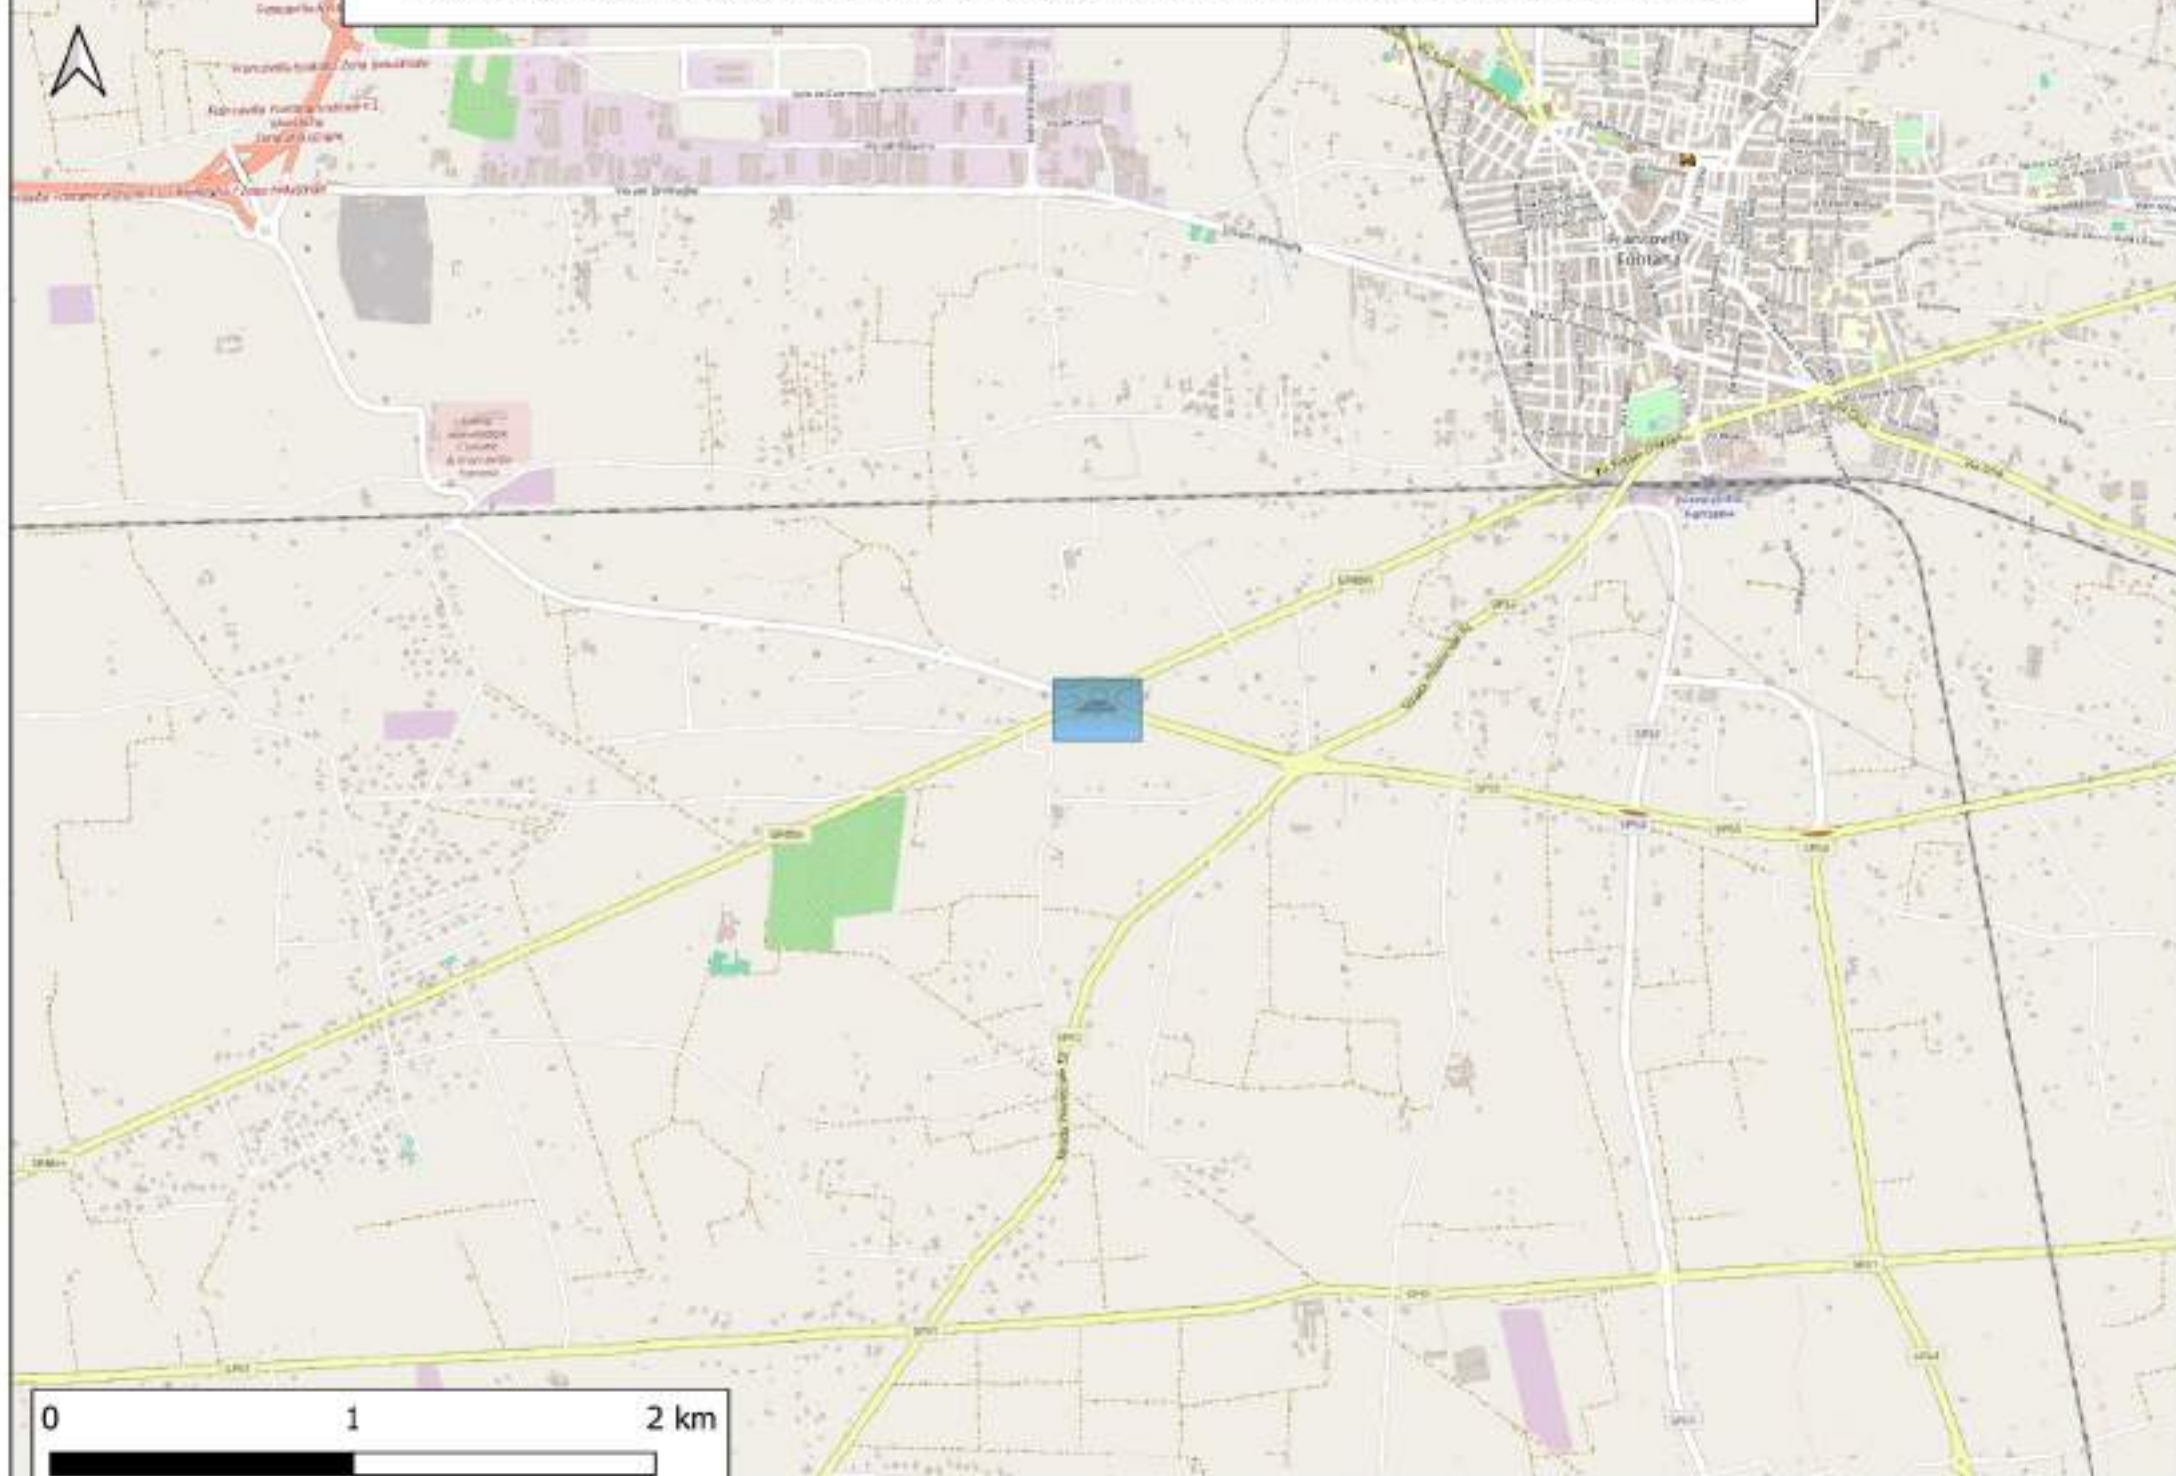


AREA DI OCCUPAZIONE TEMPORANEA PER IL PASSAGGIO DEI MEZZI DI TRASPORTO DELLE WTG

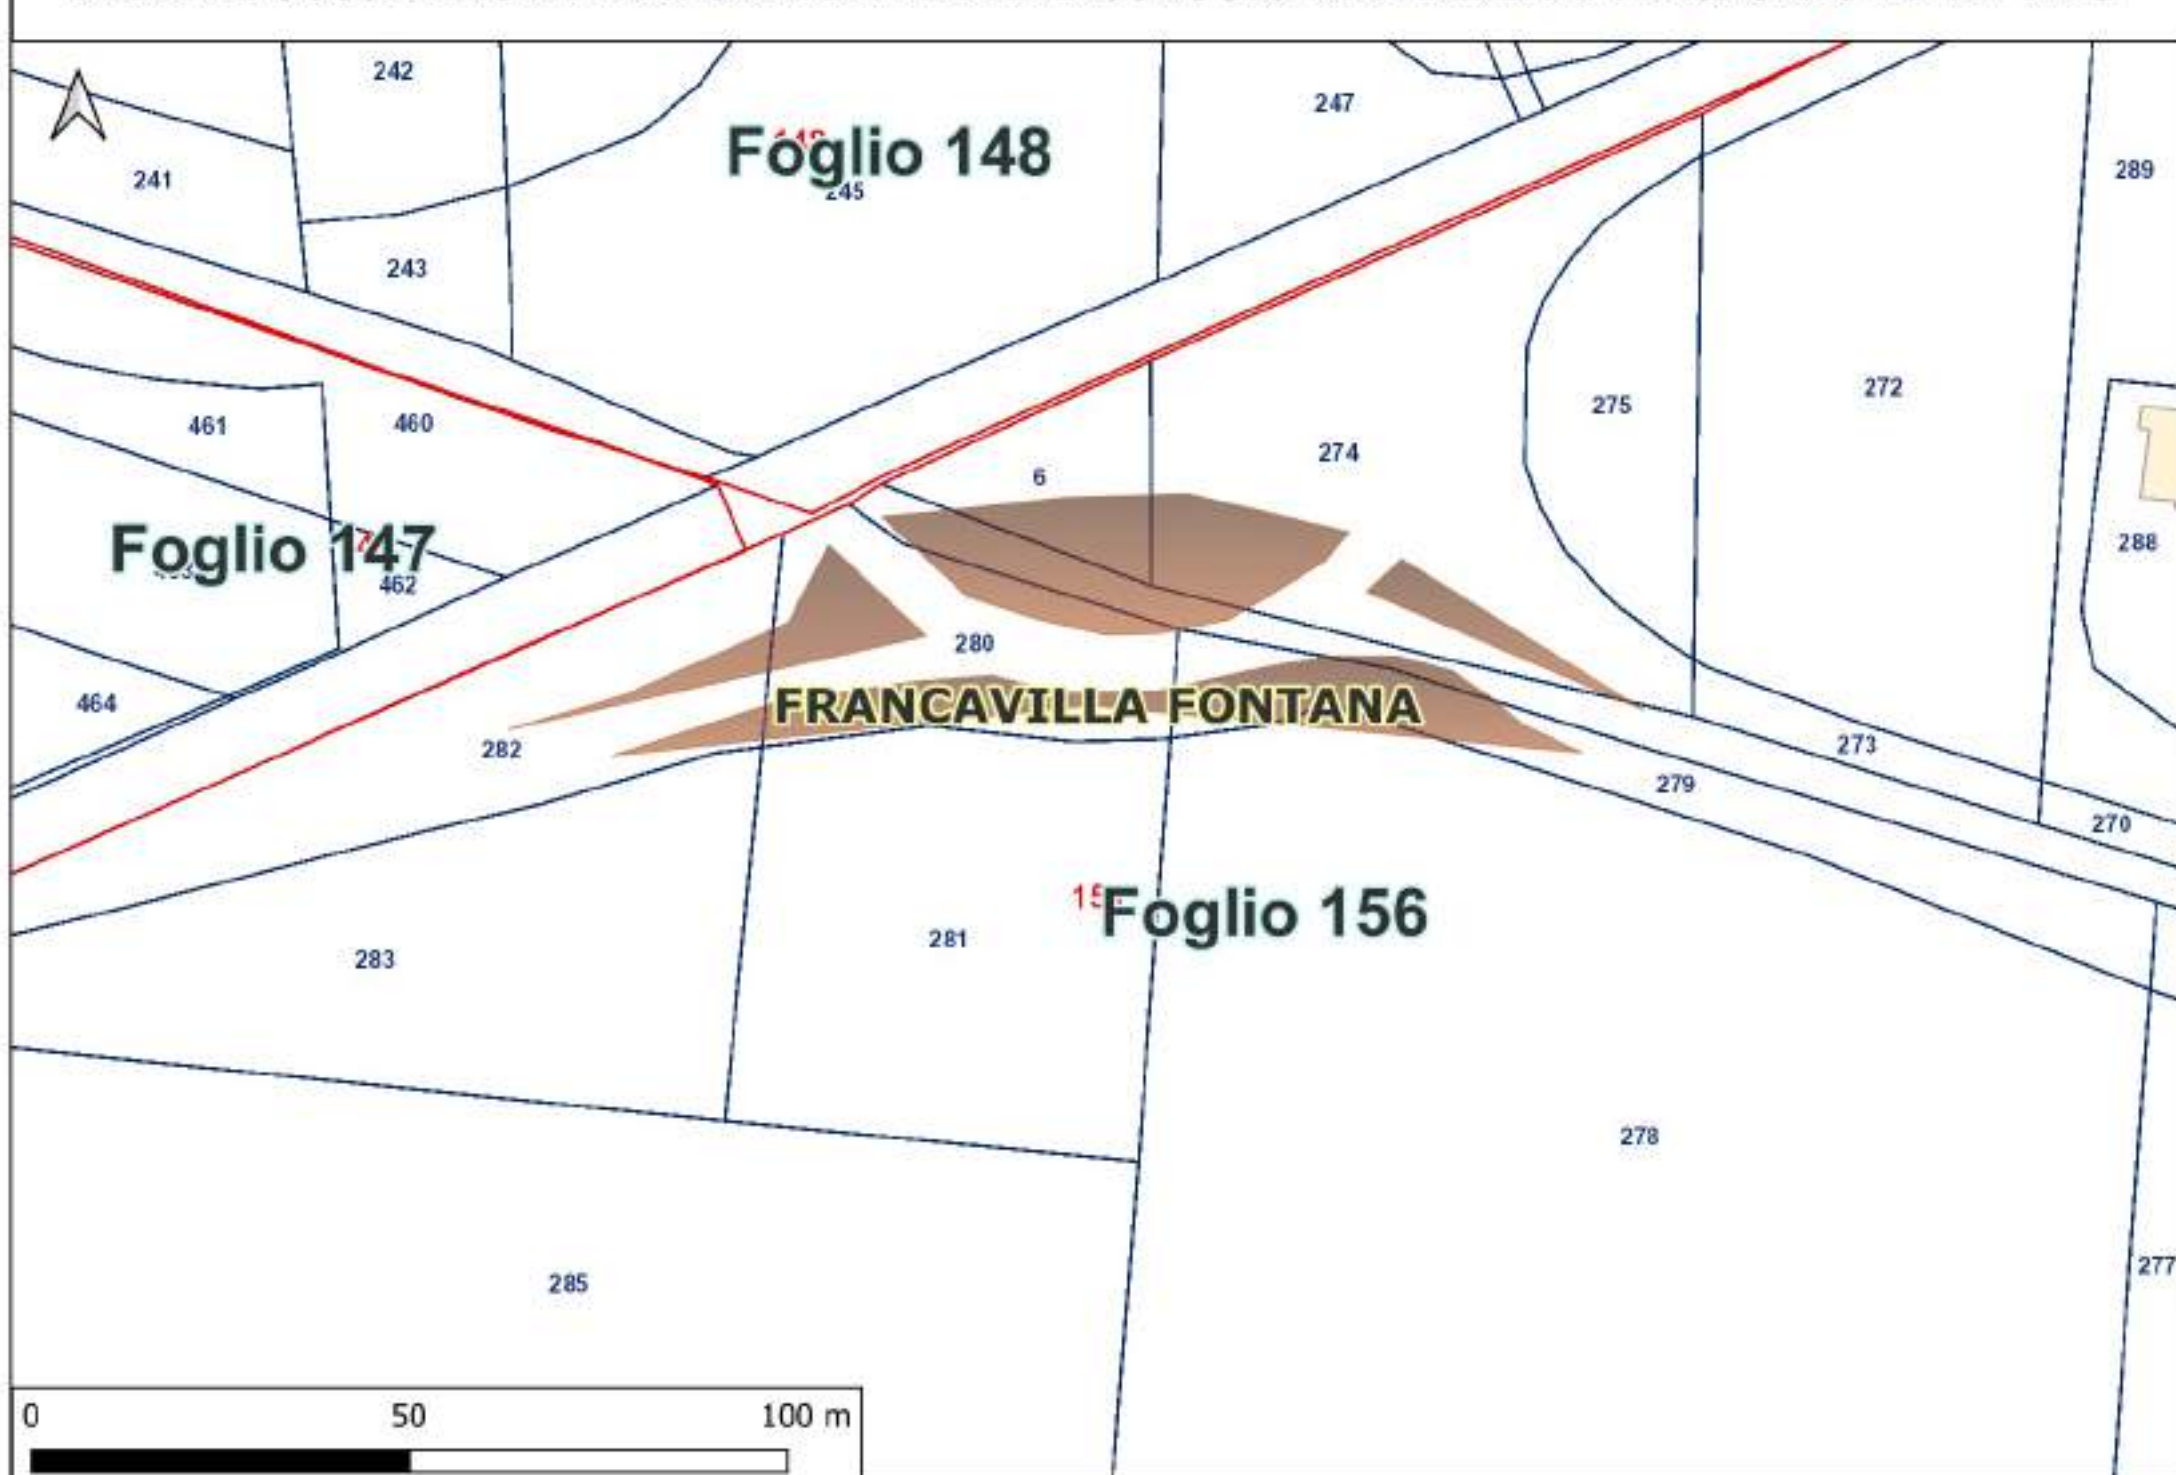


PANORAMICA GENERALE DELLE AREE DI OCCUPAZIONE TEMPORANEA PER GLI SLARGHI

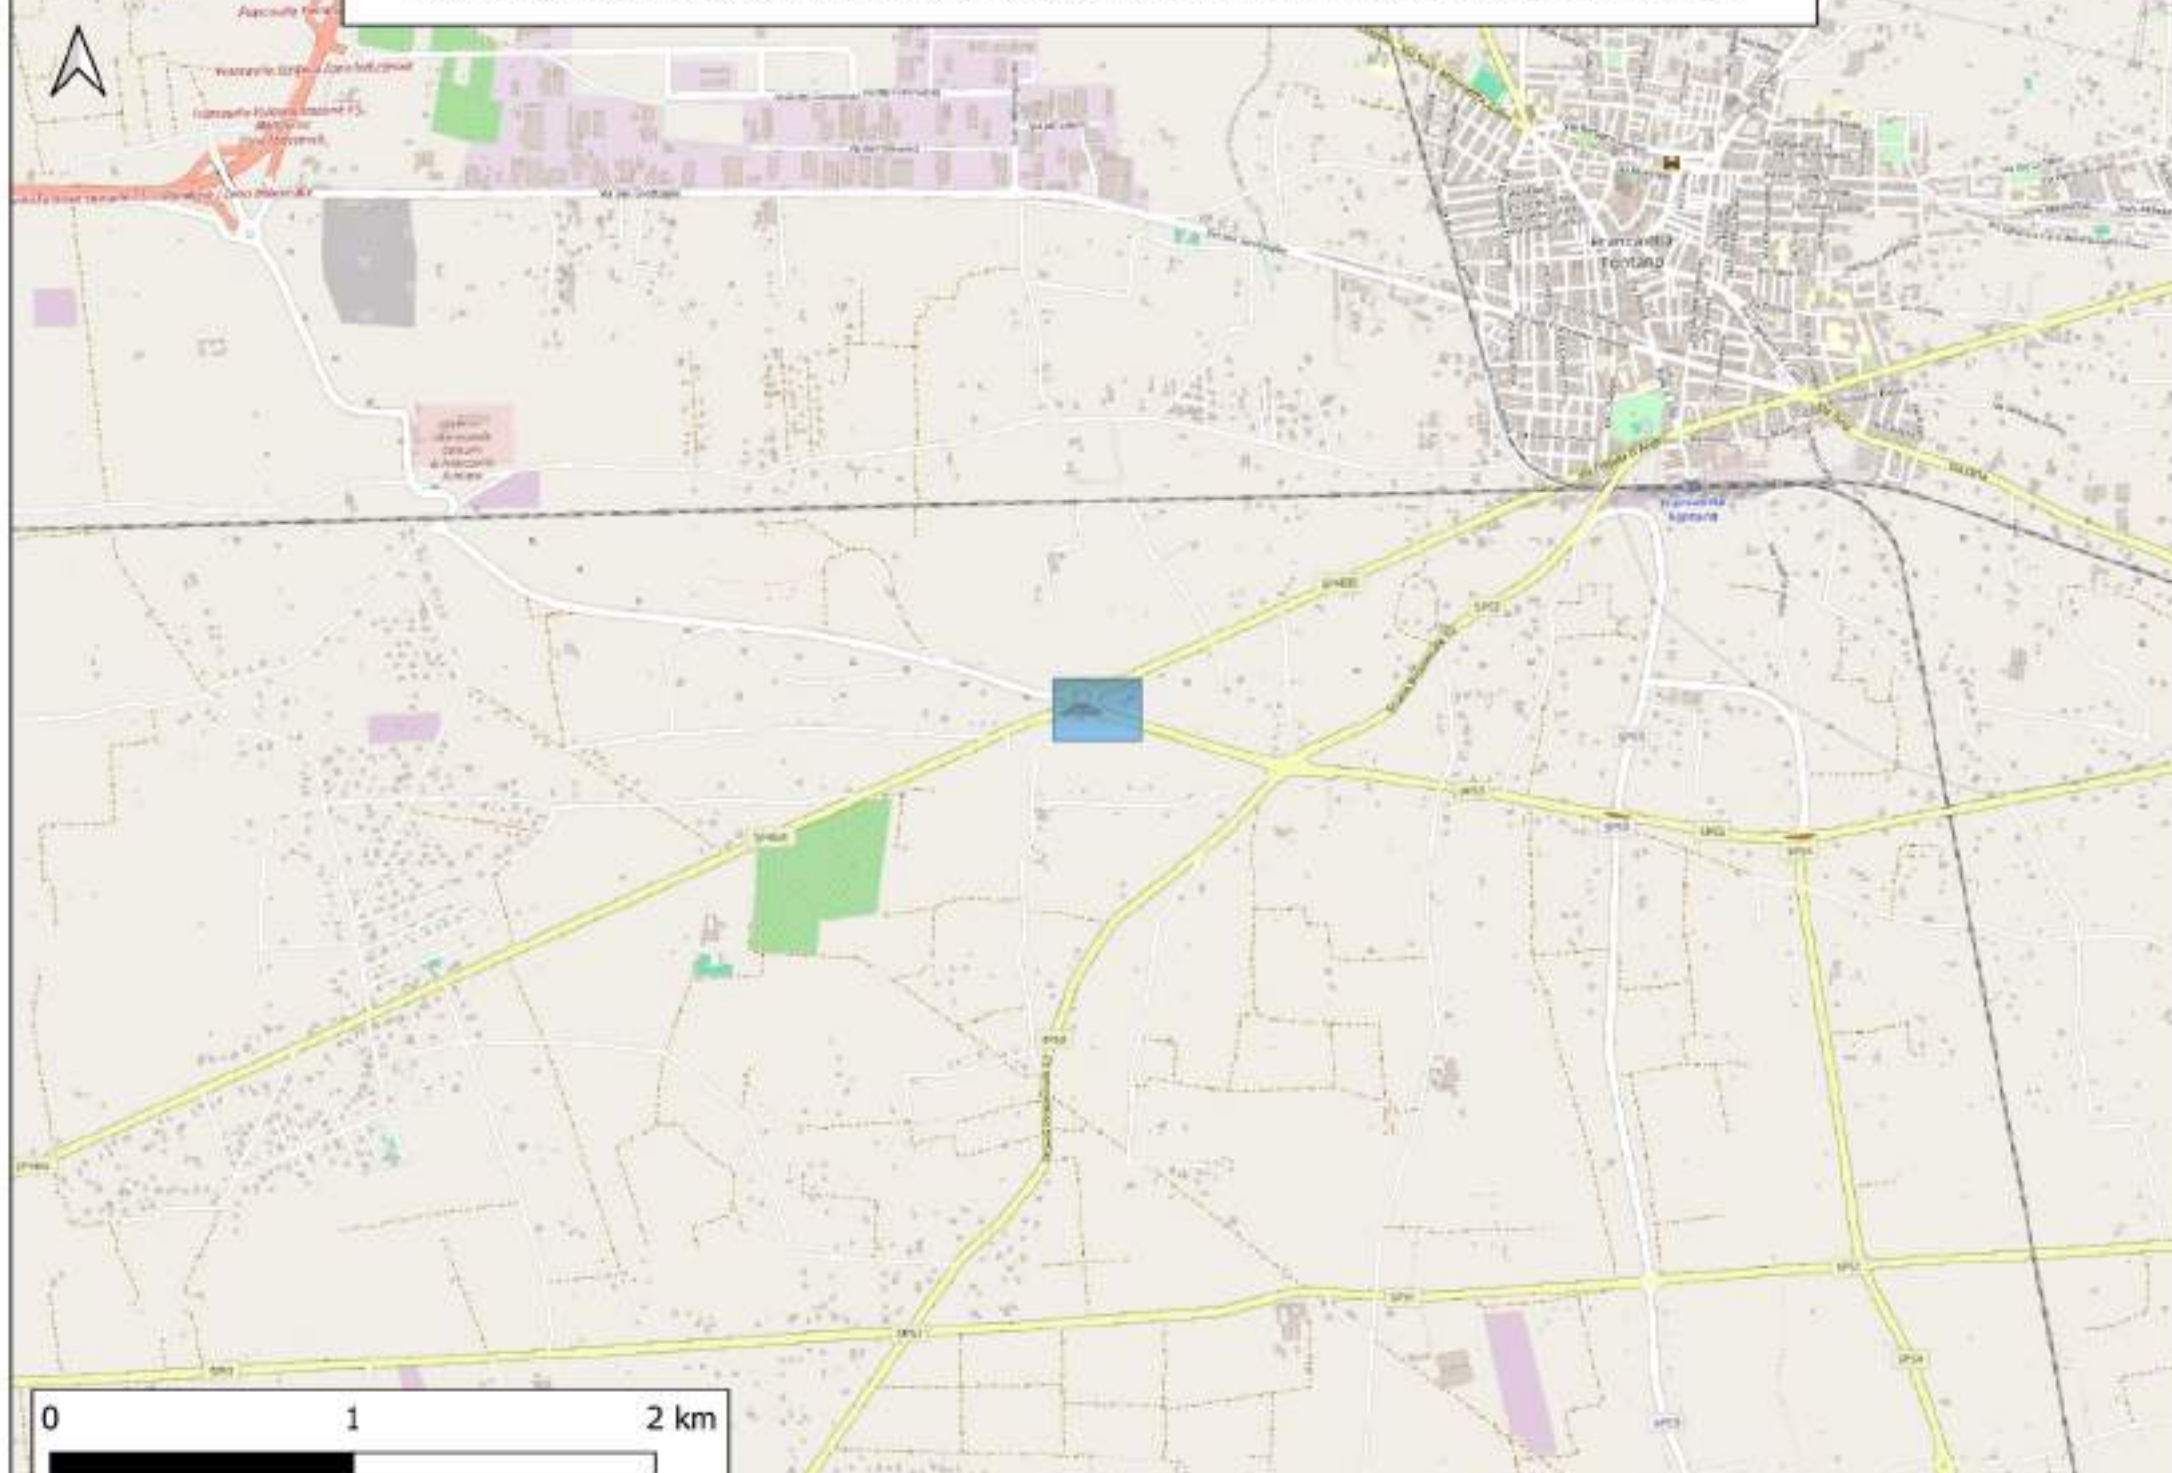


AREA DI OCCUPAZIONE TEMPORANEA PER IL PASSAGGIO DEI MEZZI DI TRASPORTO DELLE WTG

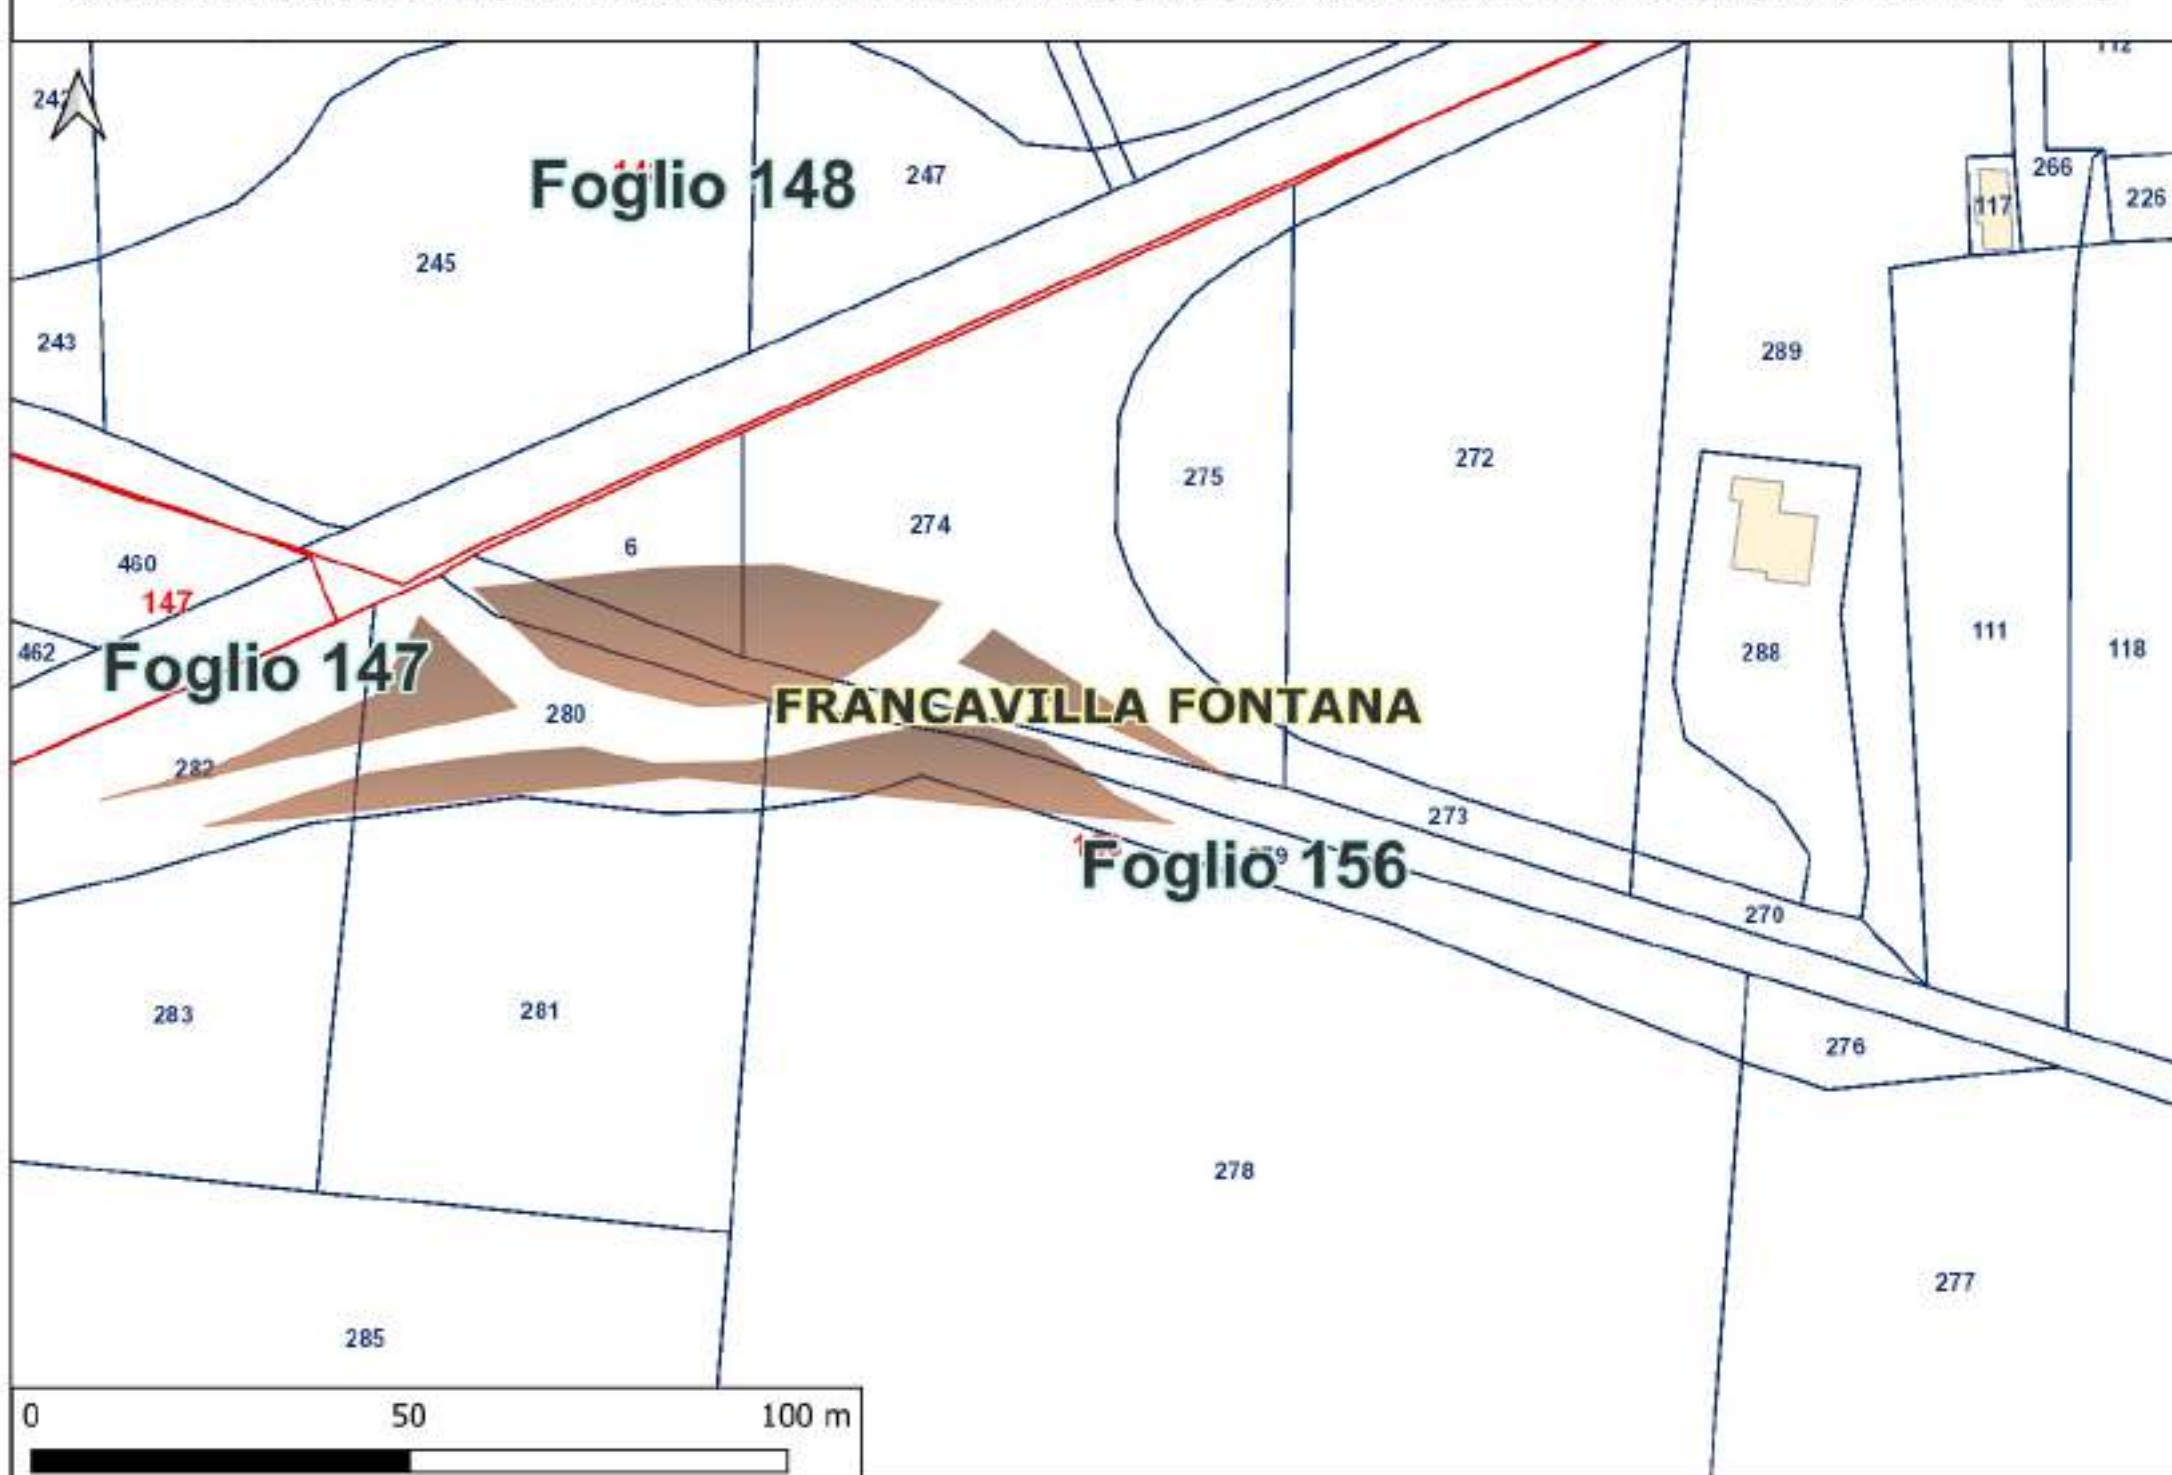


PANORAMICA GENERALE DELLE AREE DI OCCUPAZIONE TEMPORANEA PER GLI SLARGHI

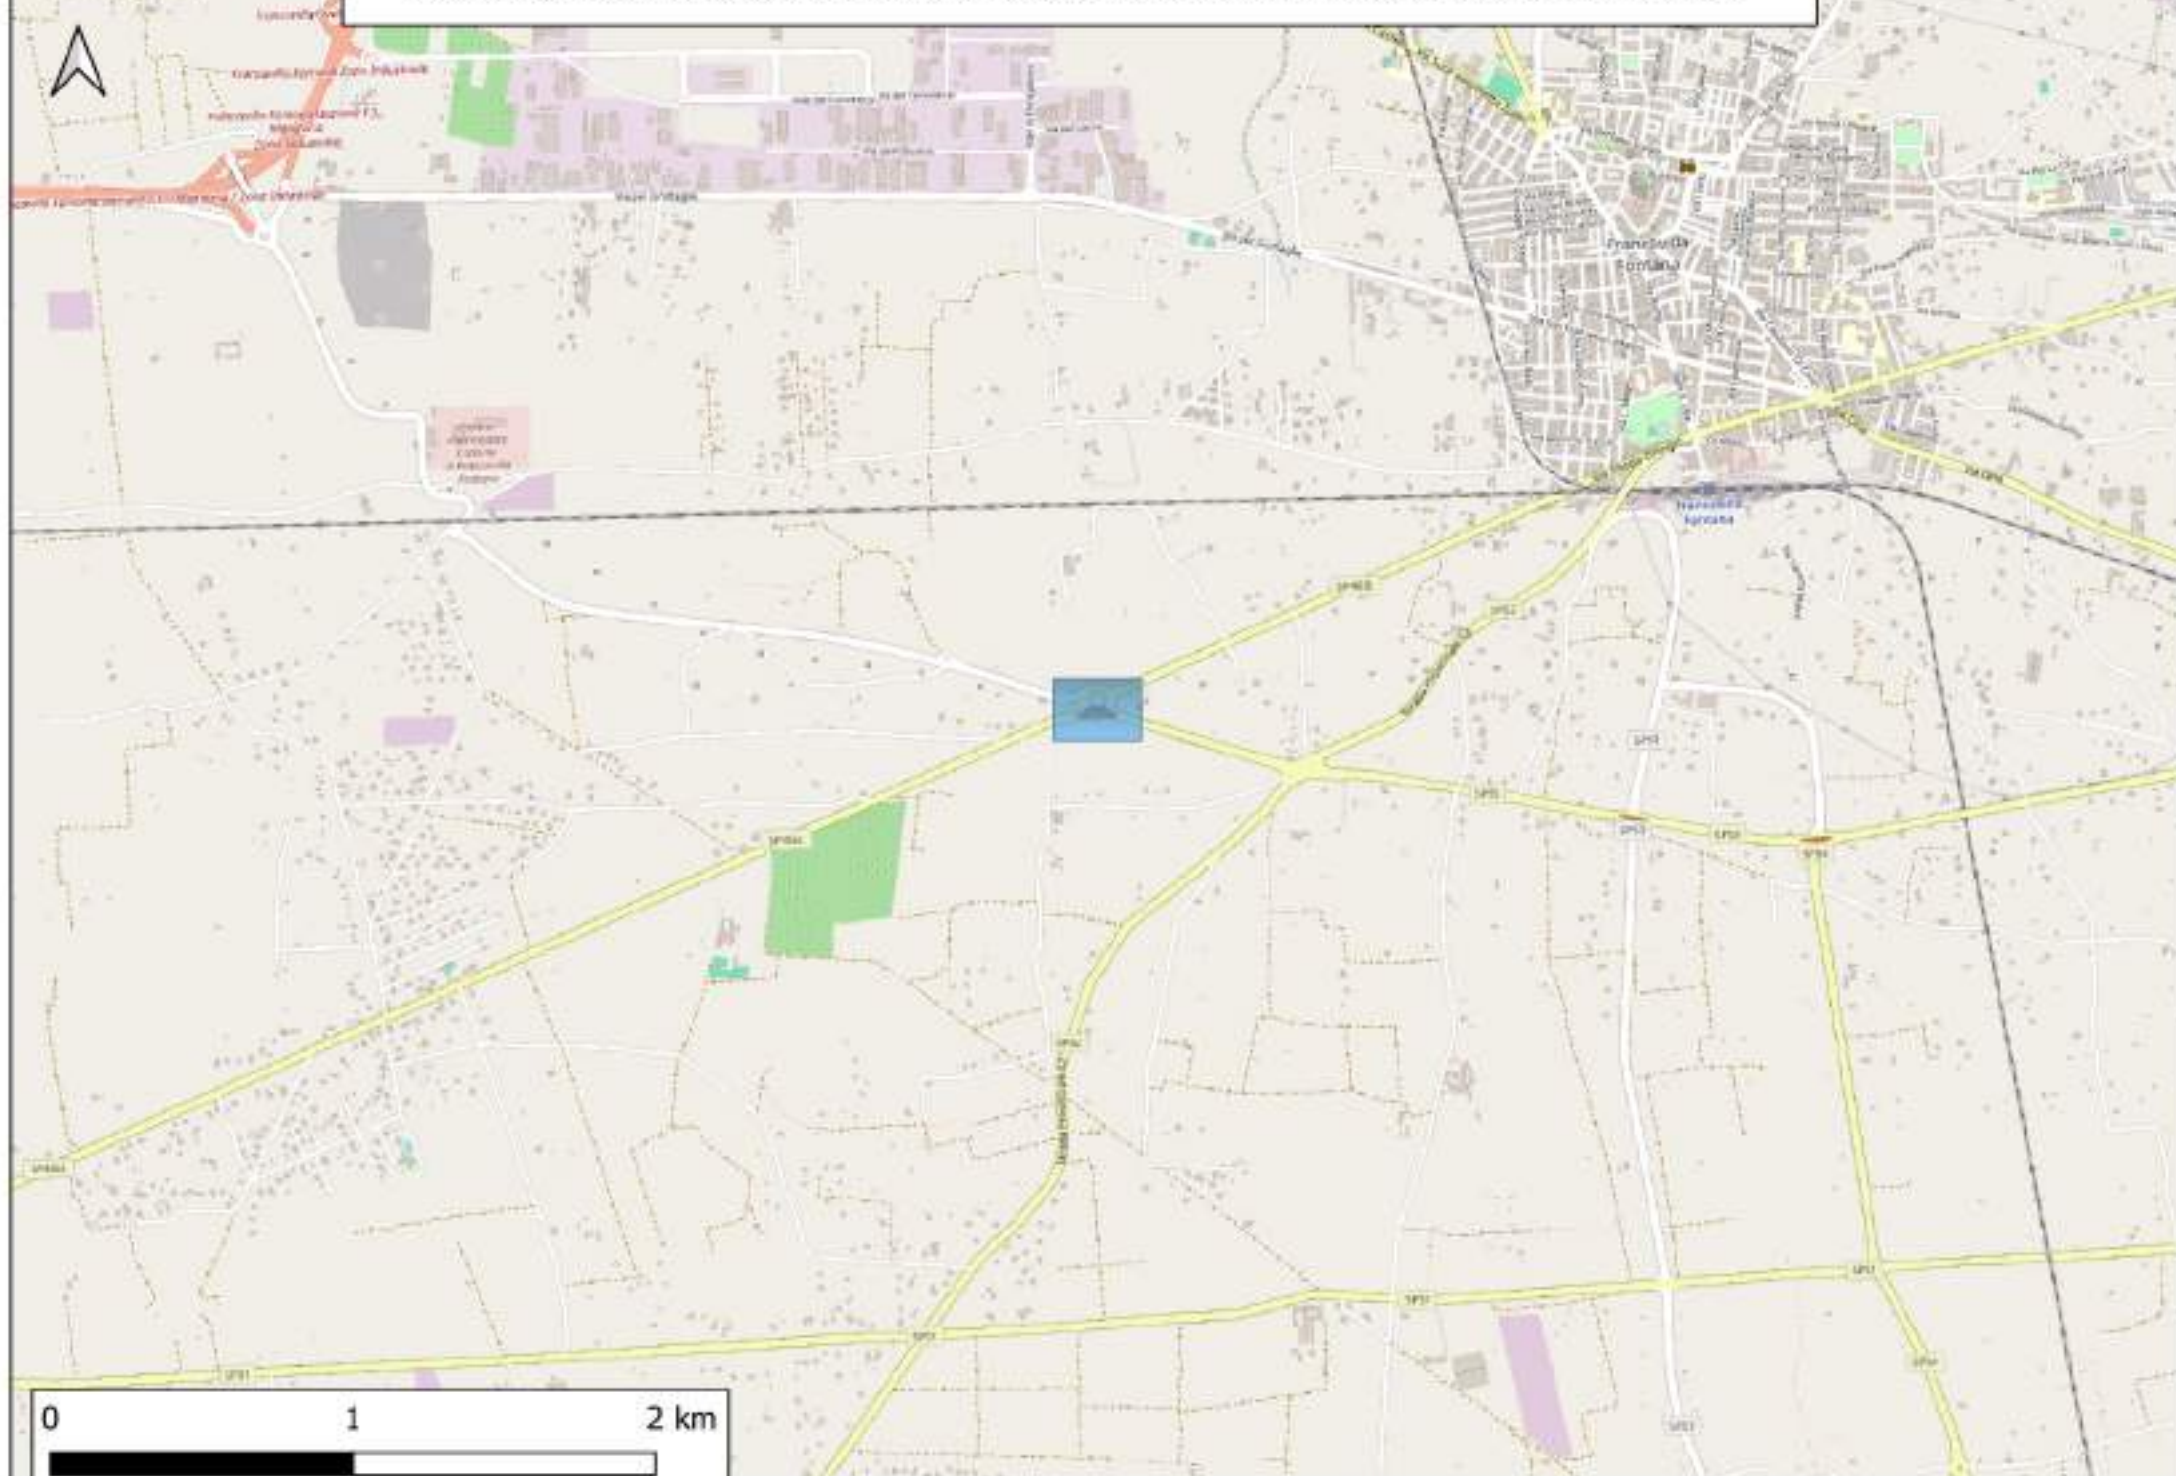


AREA DI OCCUPAZIONE TEMPORANEA PER IL PASSAGGIO DEI MEZZI DI TRASPORTO DELLE WTG

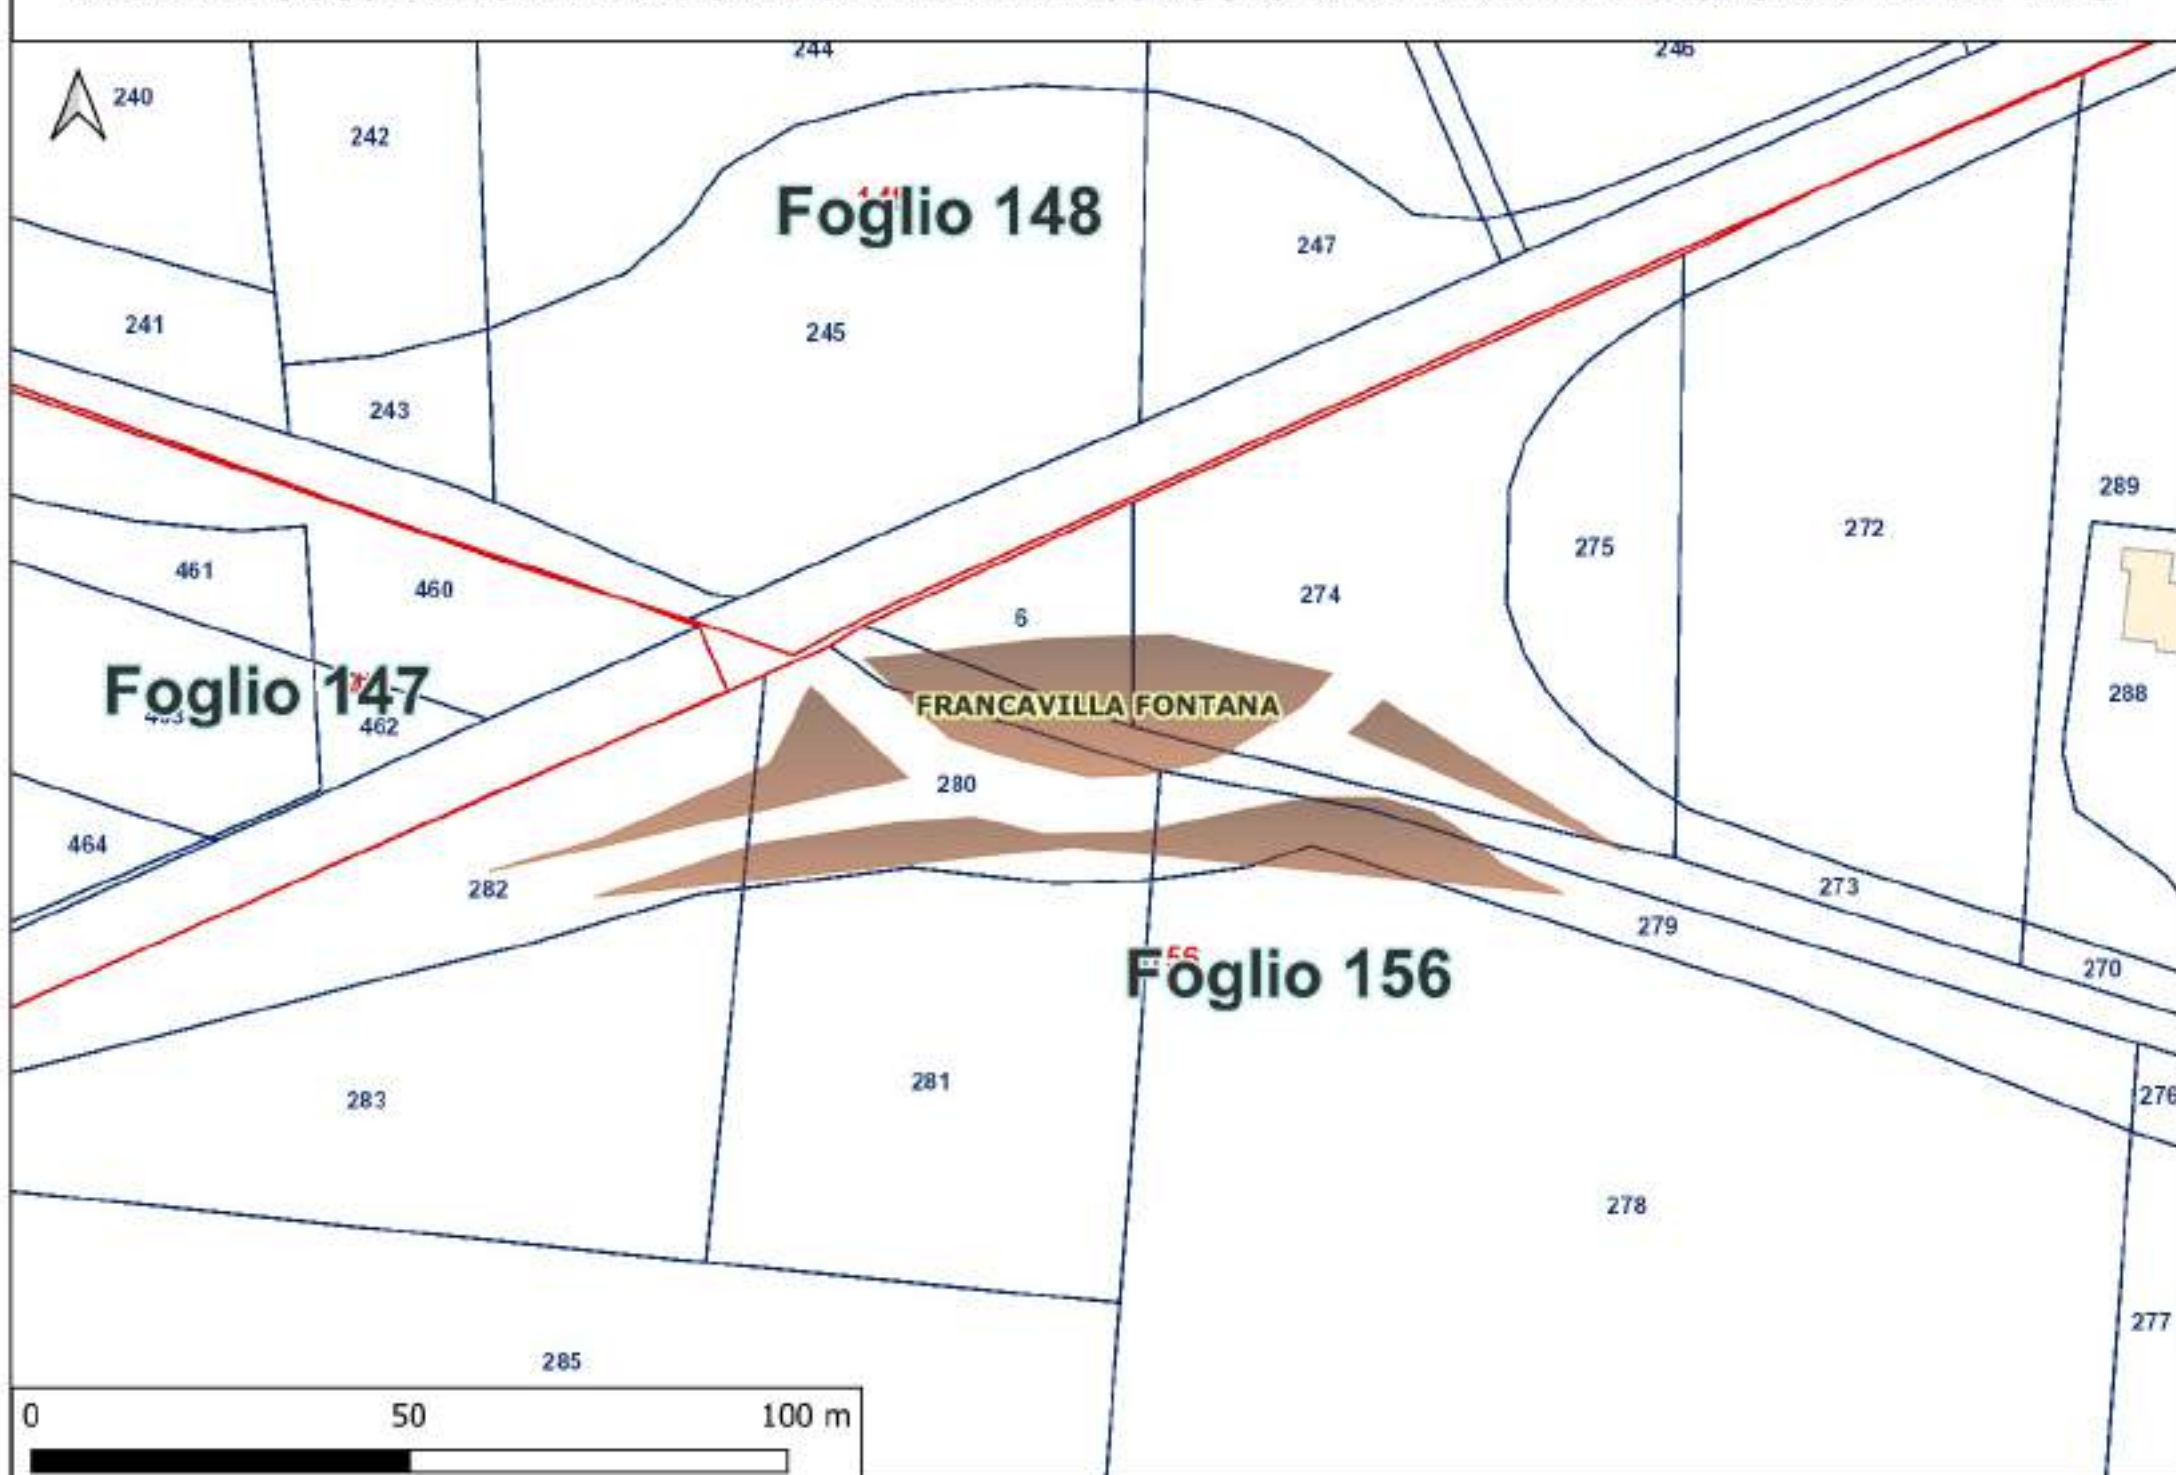


PANORAMICA GENERALE DELLE AREE DI OCCUPAZIONE TEMPORANEA PER GLI SLARGHI

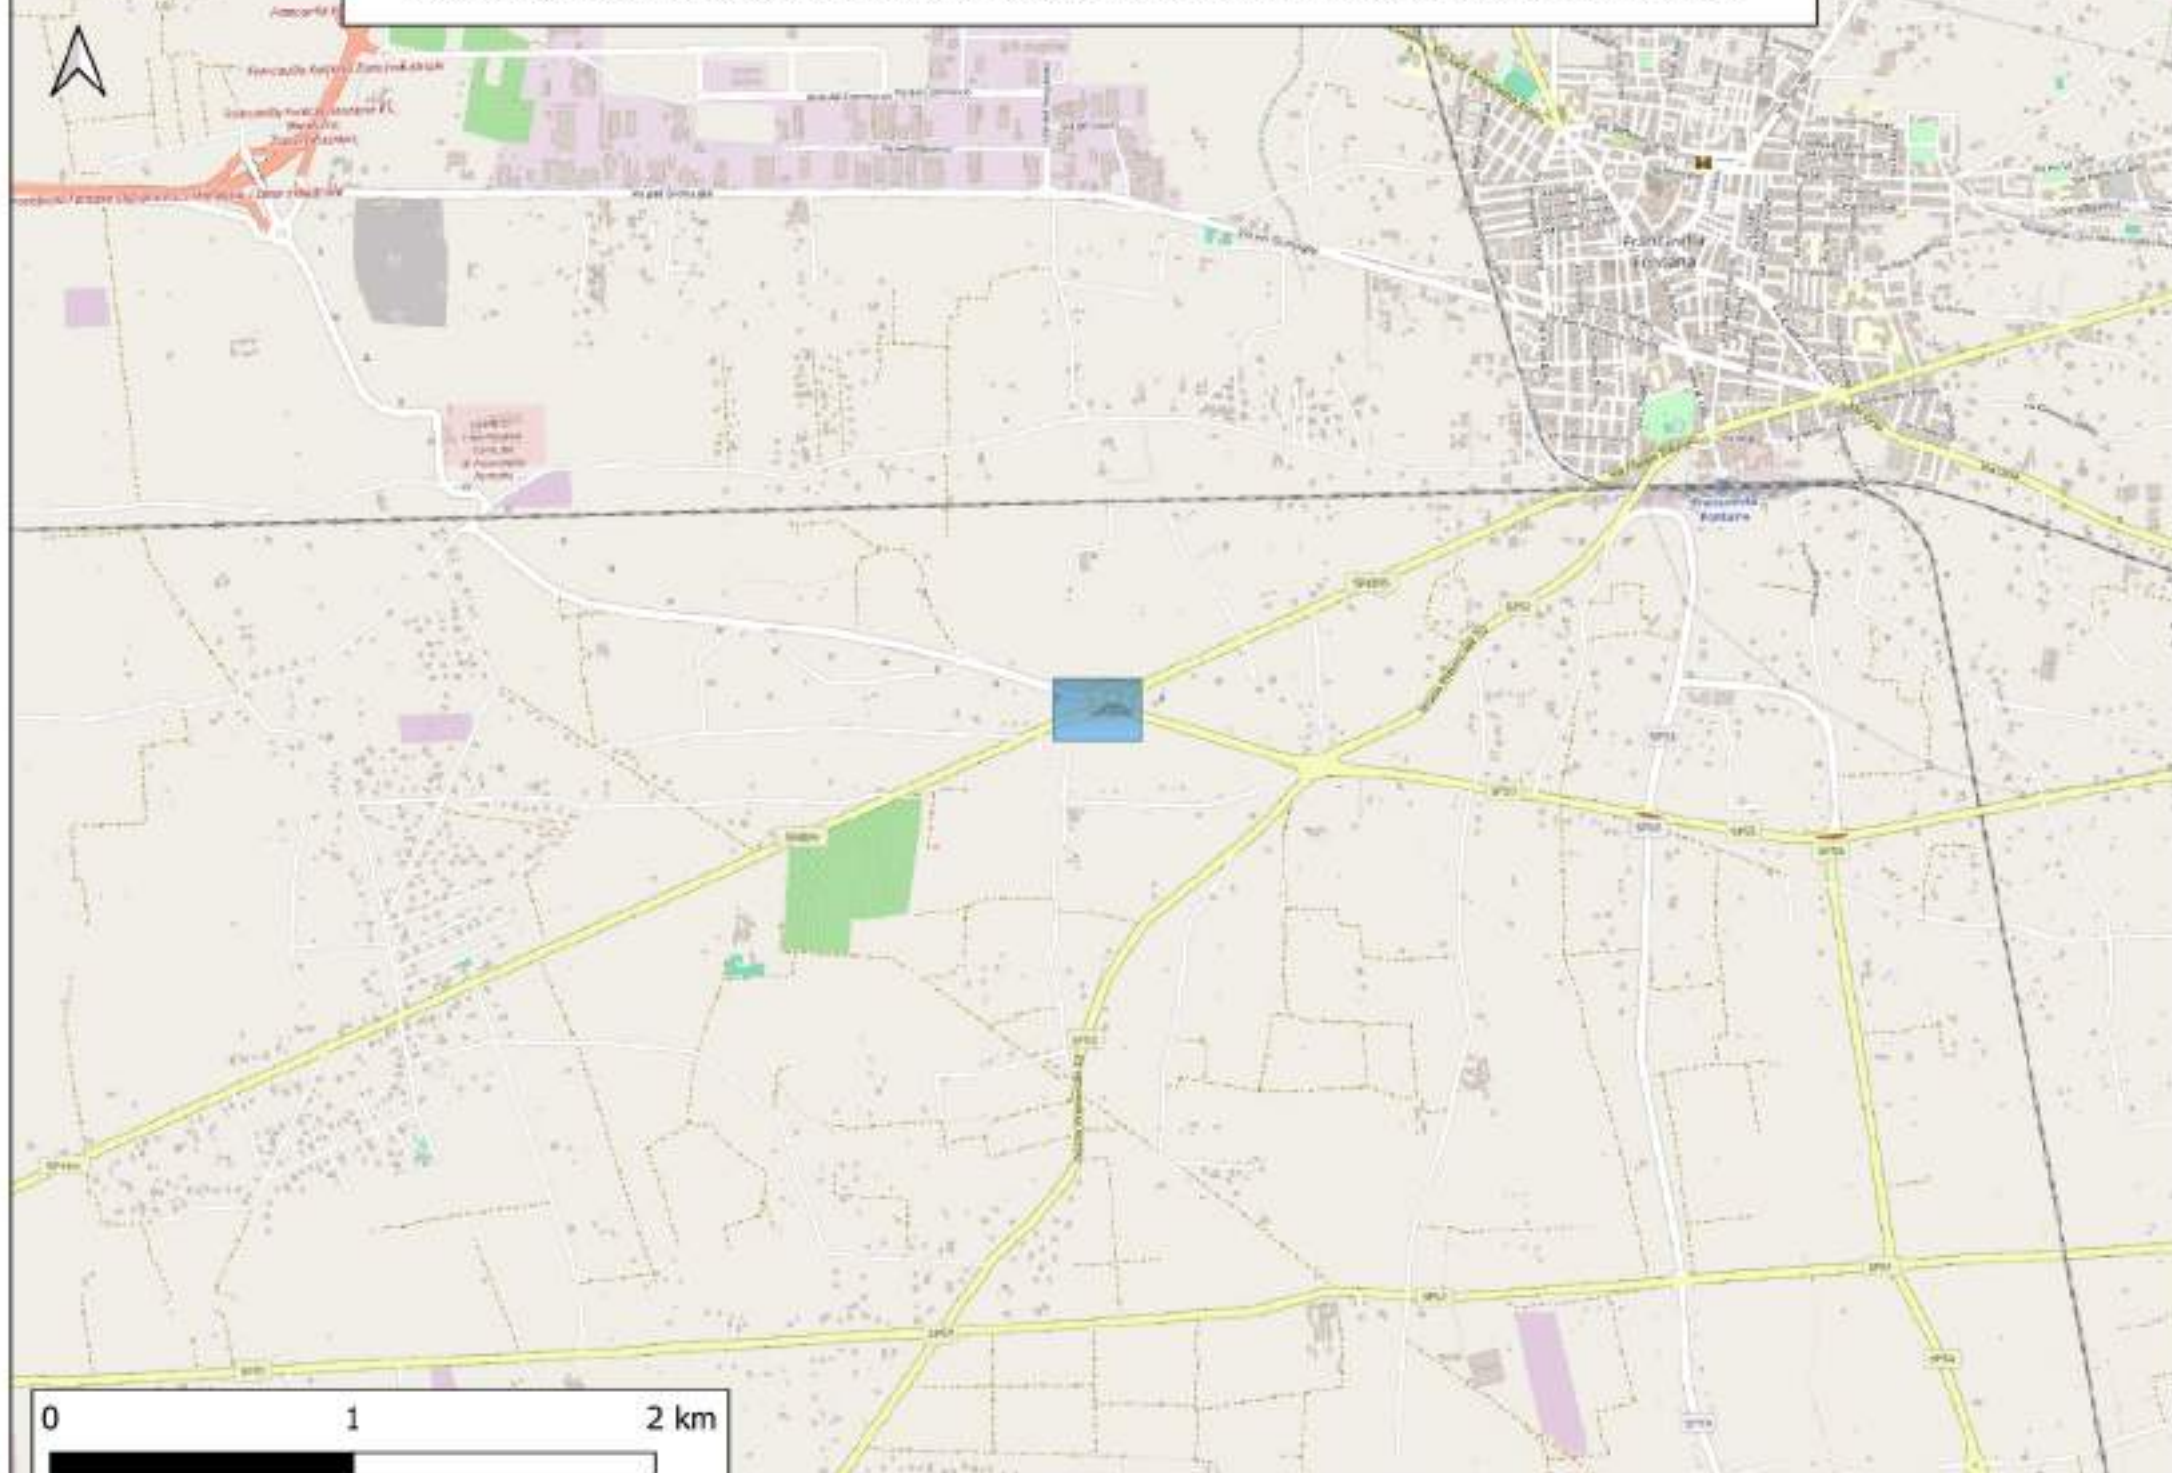


AREA DI OCCUPAZIONE TEMPORANEA PER IL PASSAGGIO DEI MEZZI DI TRASPORTO DELLE WTG

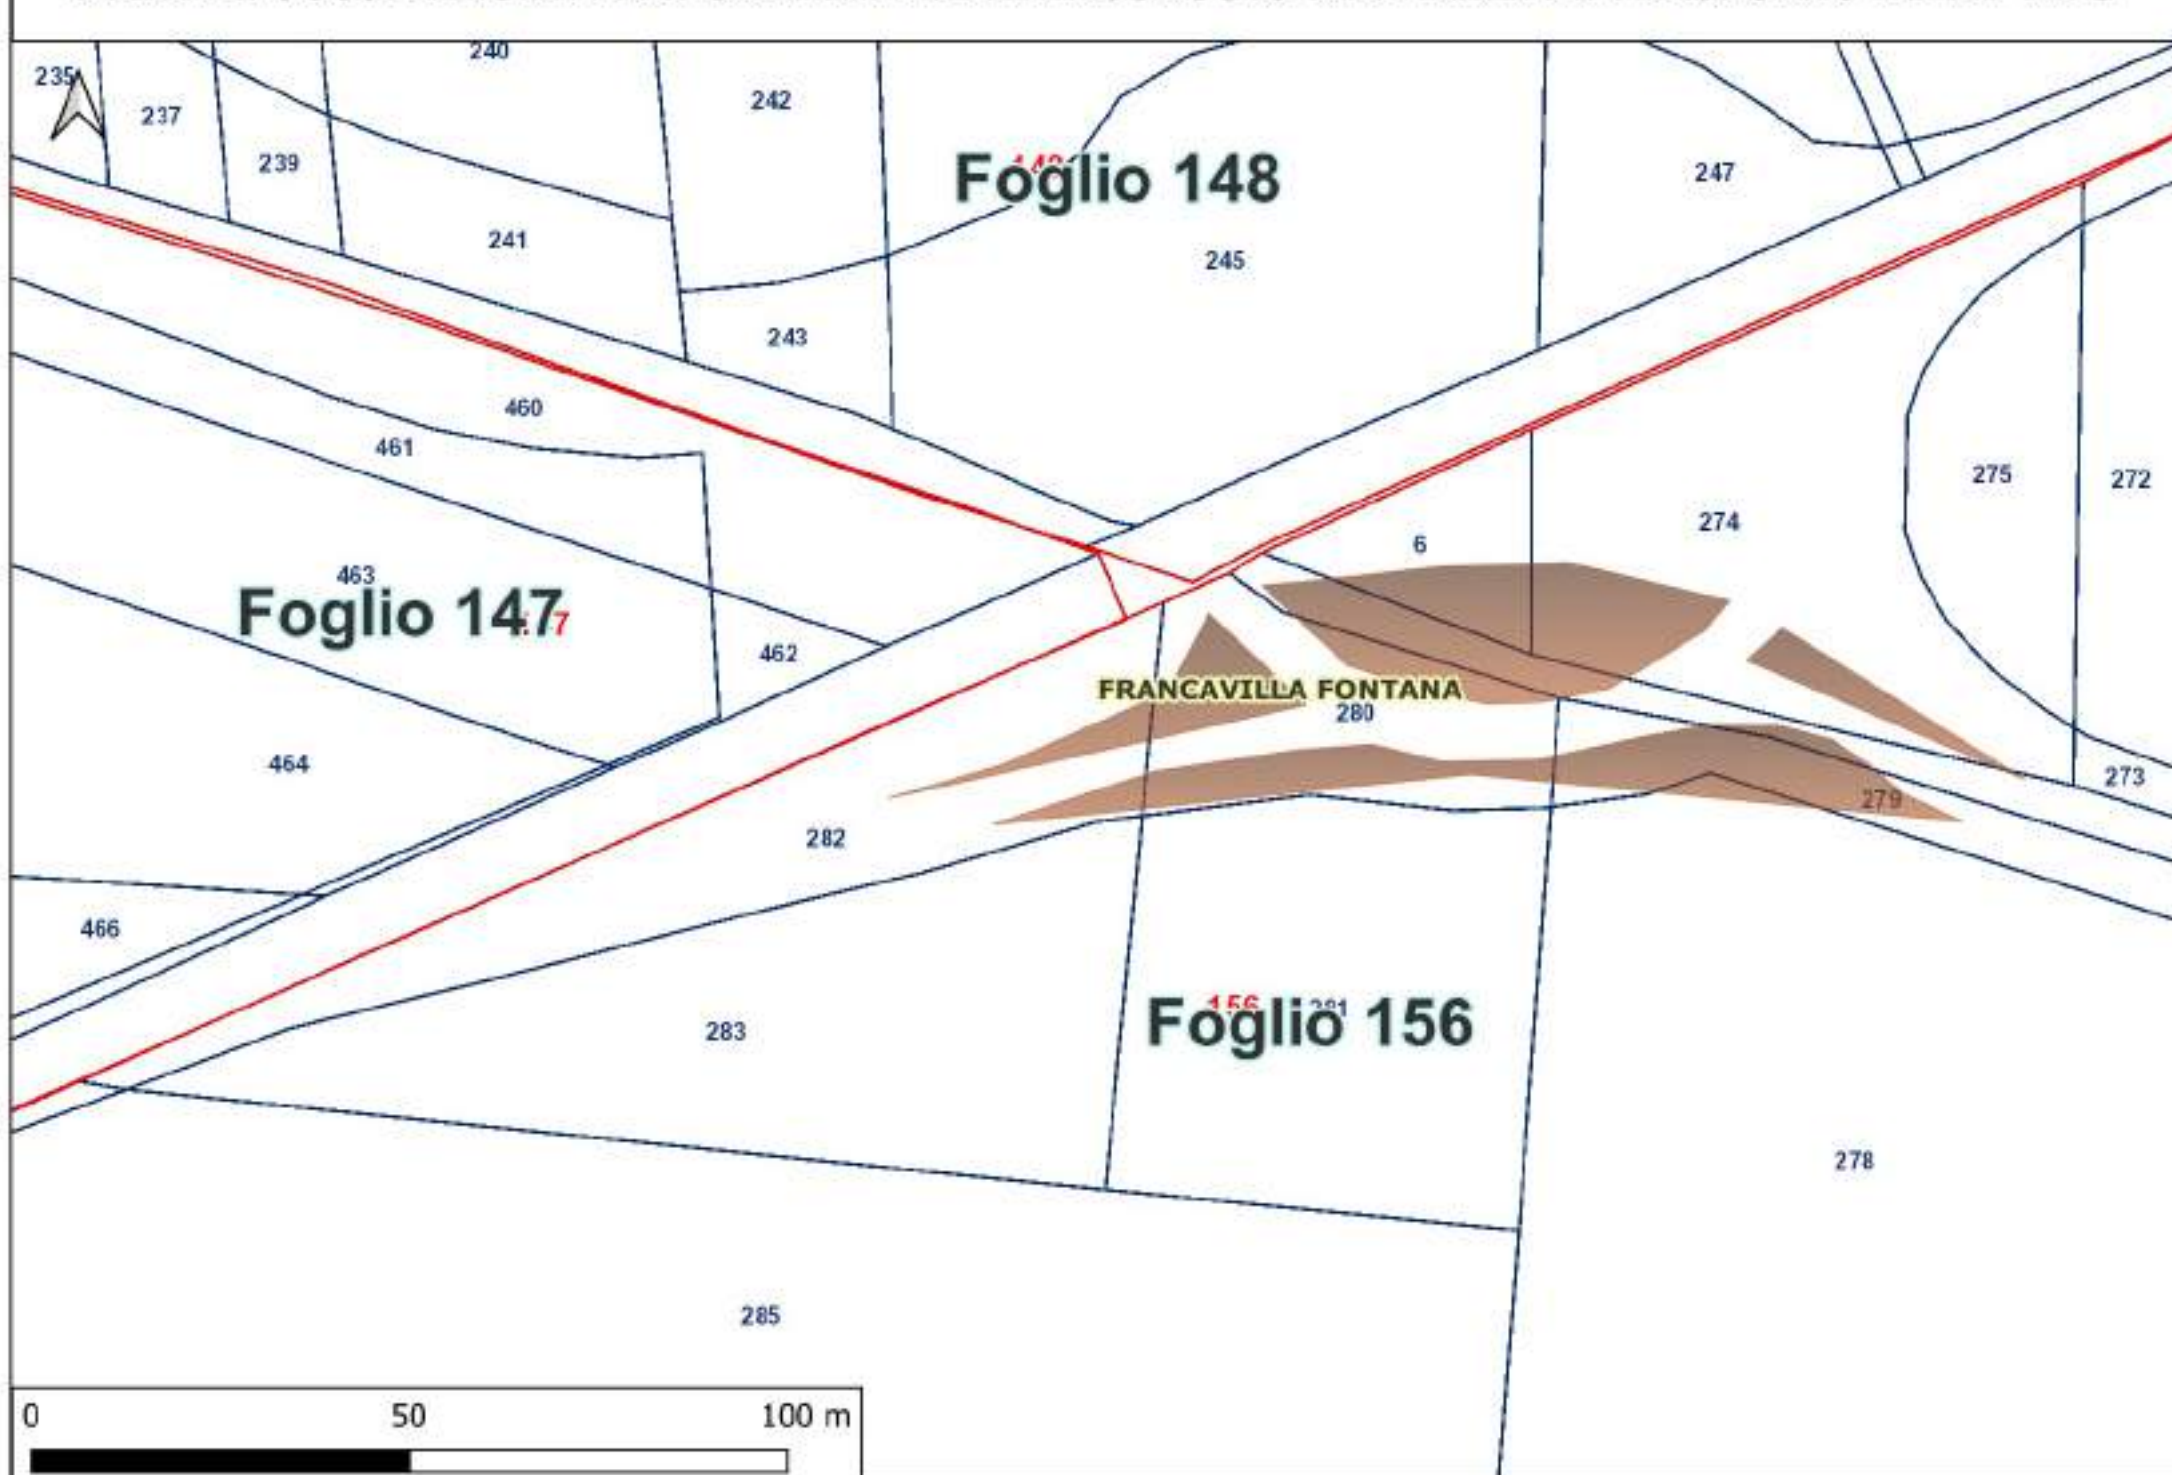


PANORAMICA GENERALE DELLE AREE DI OCCUPAZIONE TEMPORANEA PER GLI SLARGHI

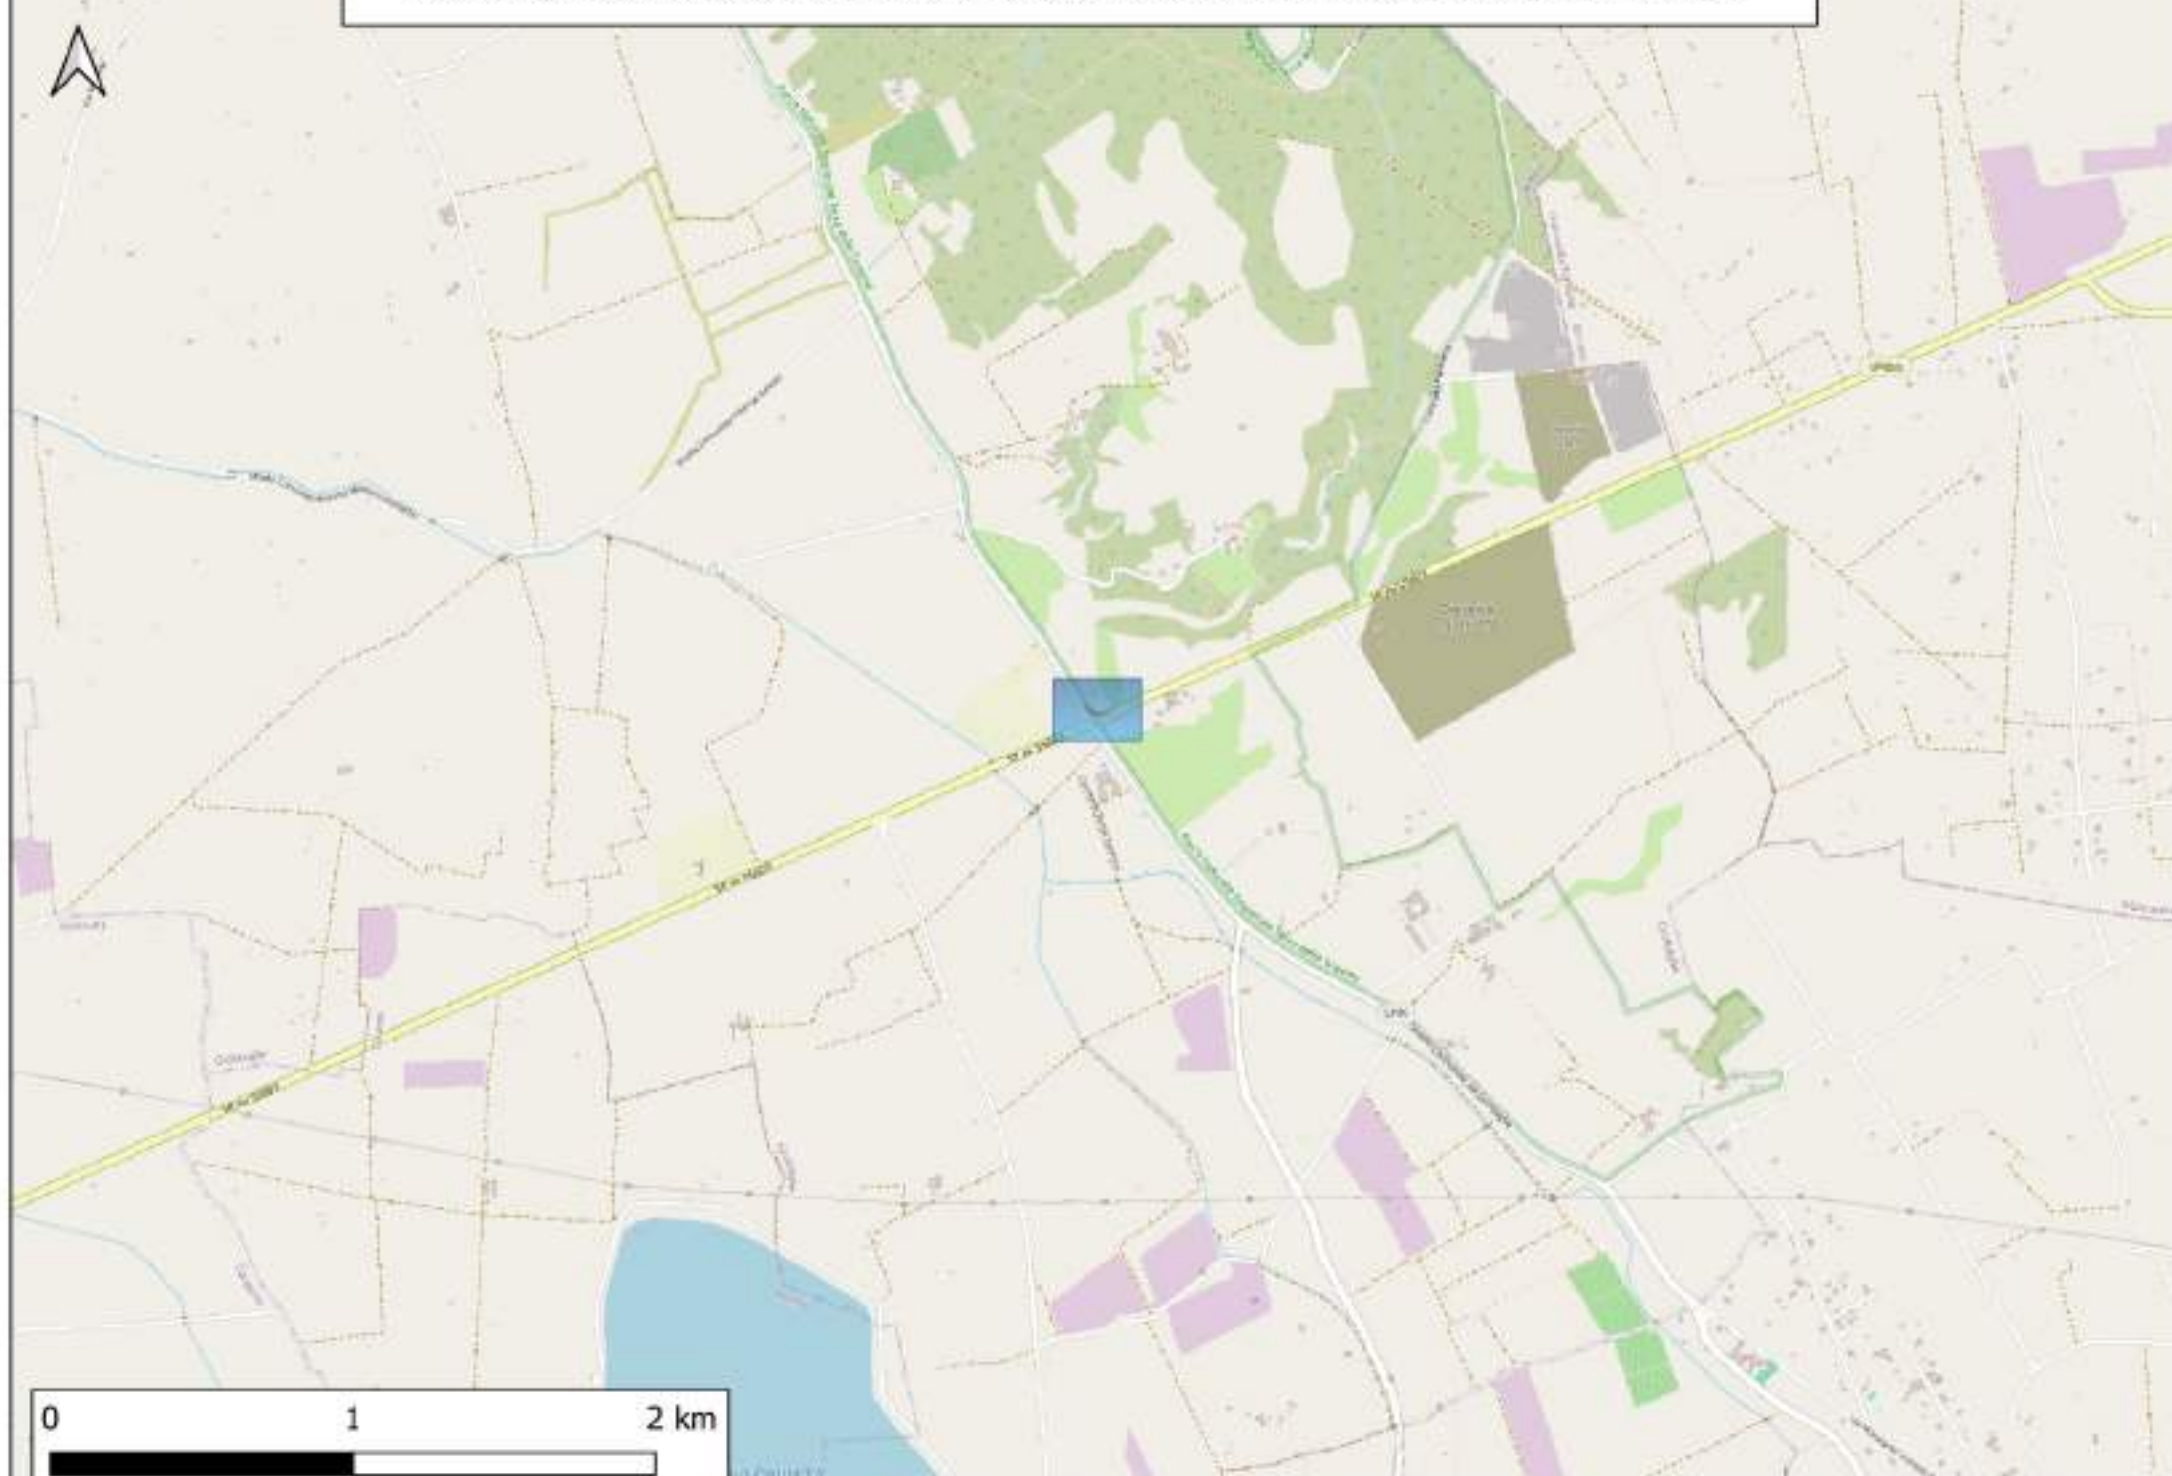


AREA DI OCCUPAZIONE TEMPORANEA PER IL PASSAGGIO DEI MEZZI DI TRASPORTO DELLE WTG

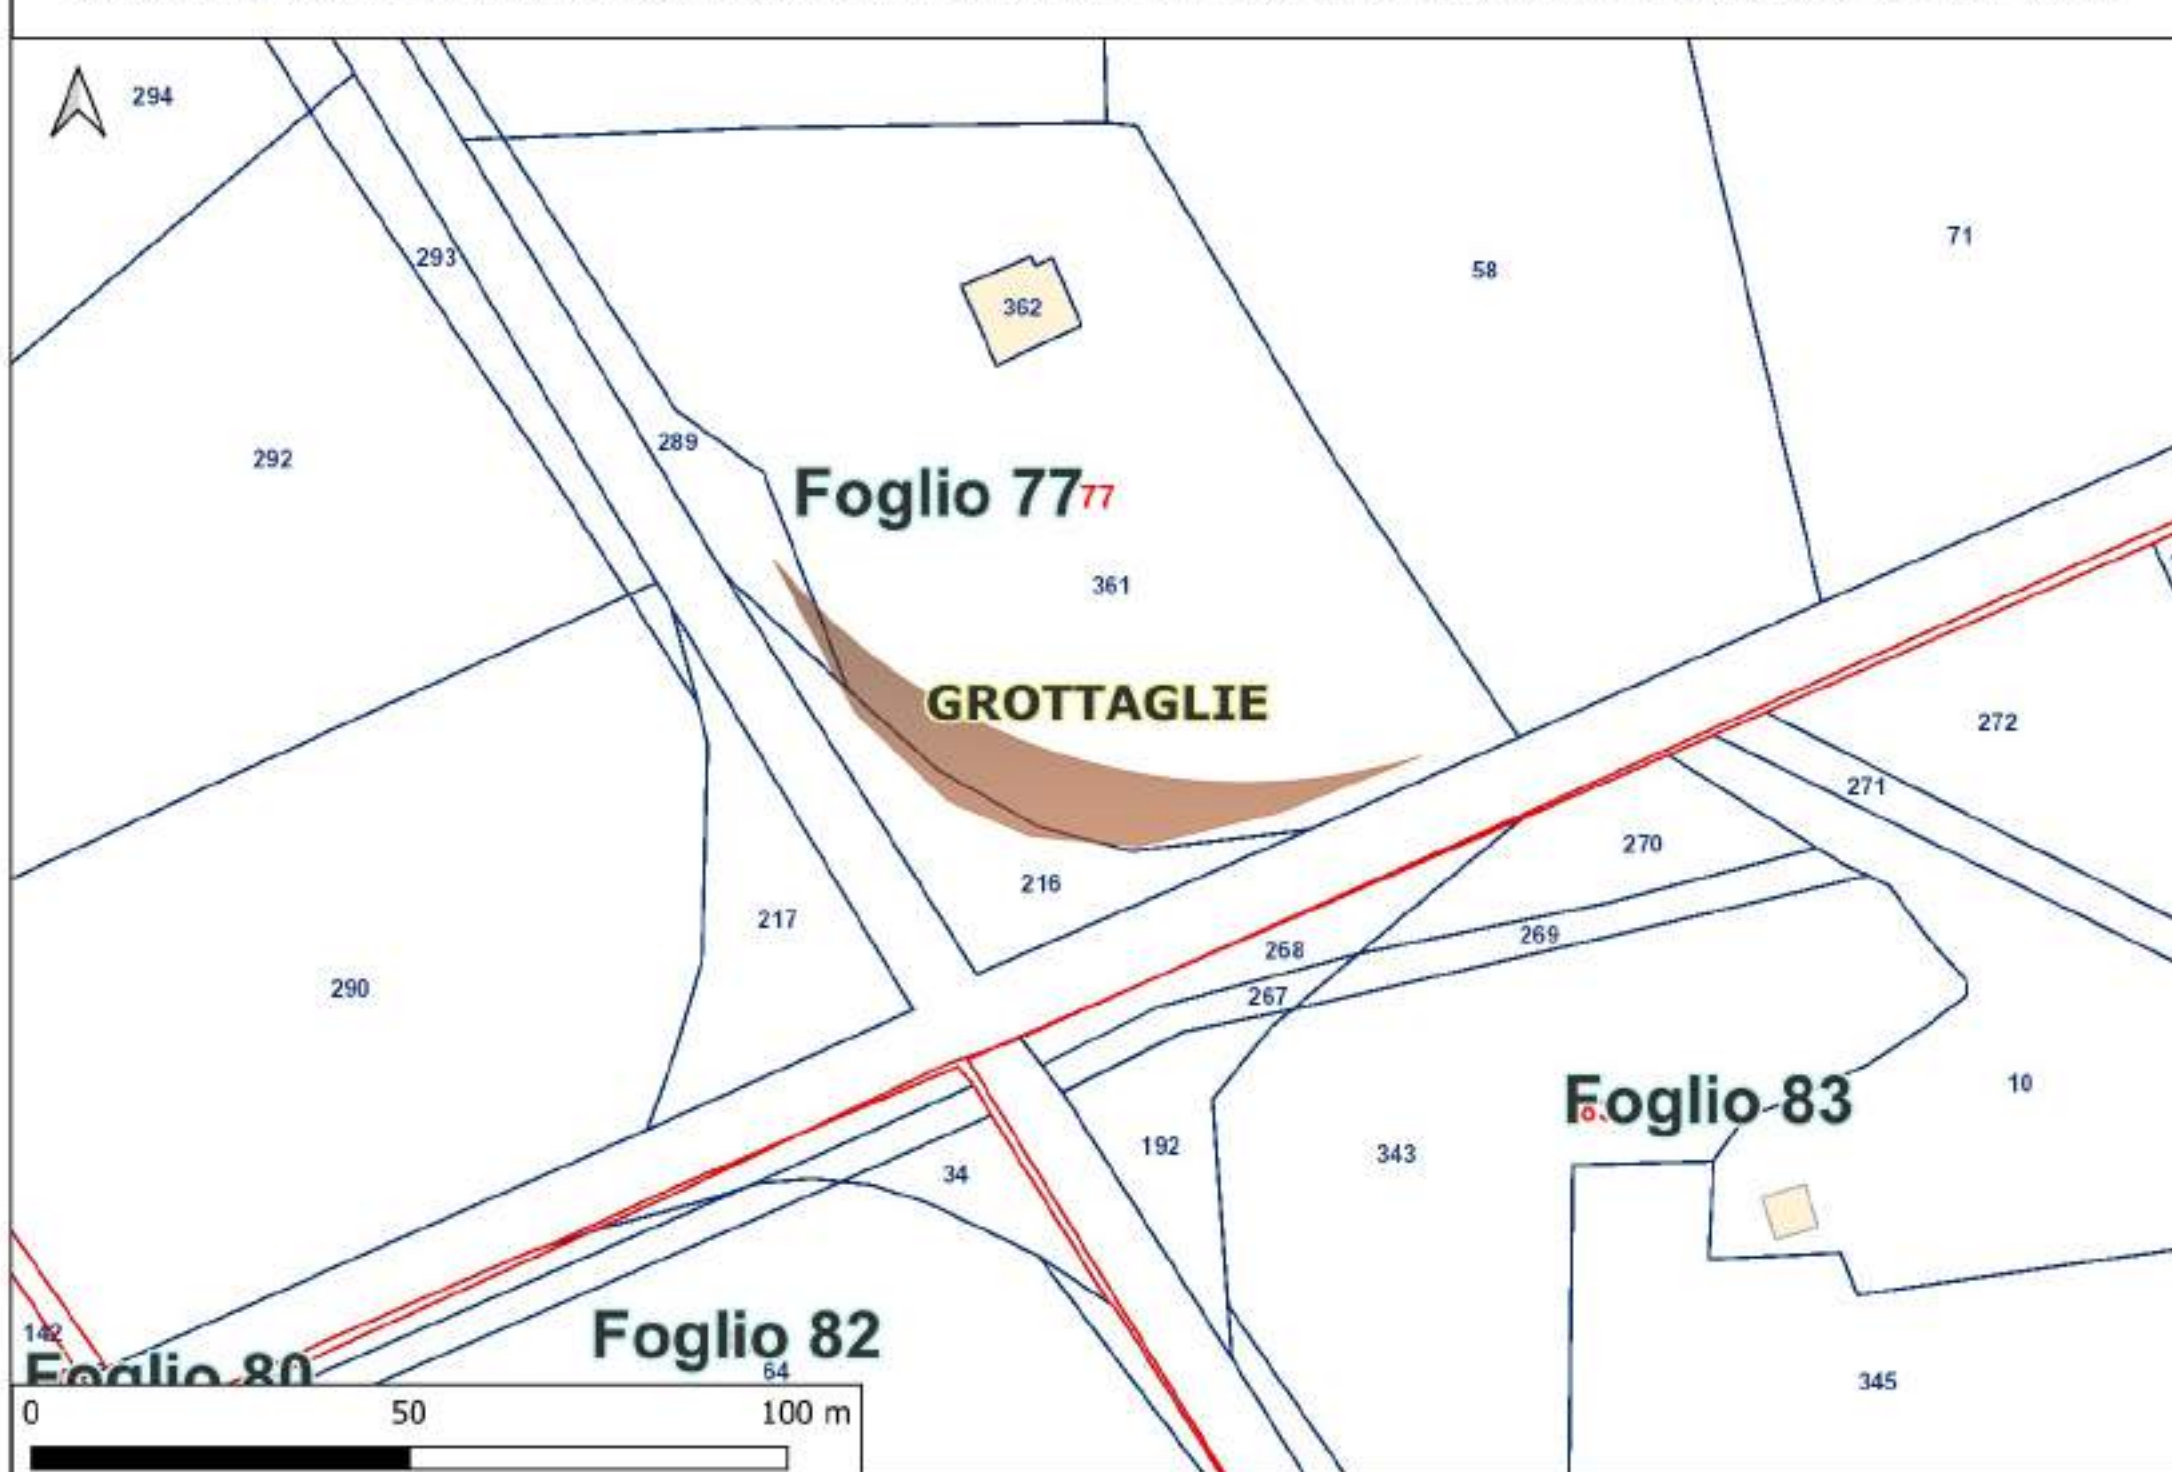


PANORAMICA GENERALE DELLE AREE DI OCCUPAZIONE TEMPORANEA PER GLI SLARGHI

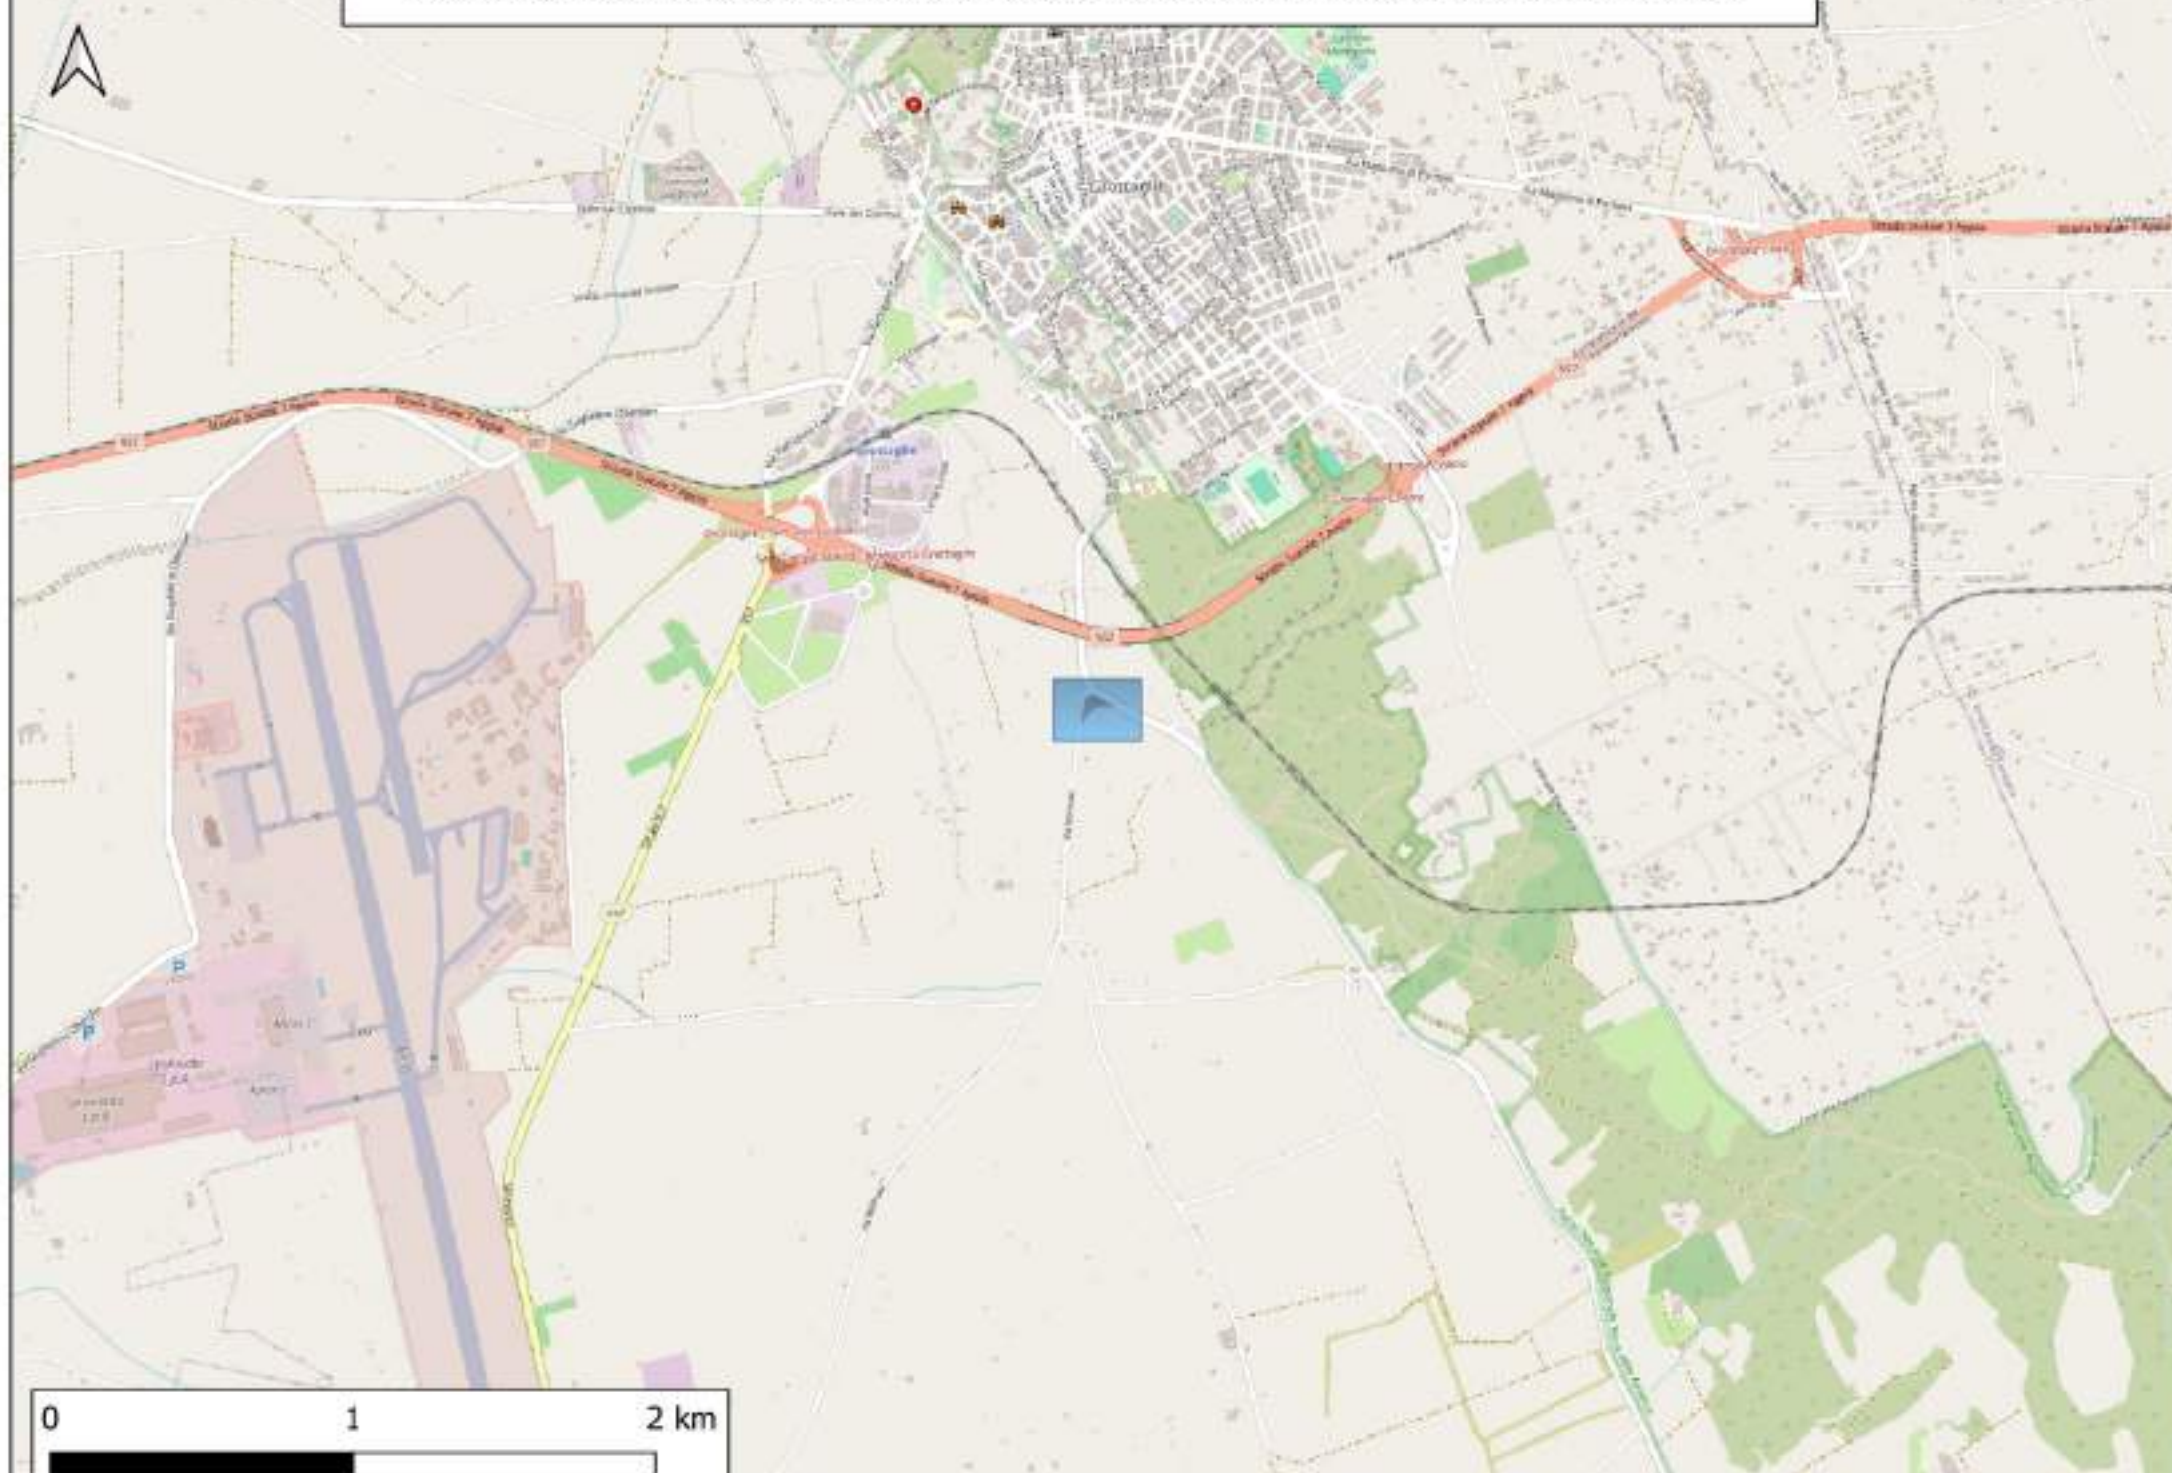


AREA DI OCCUPAZIONE TEMPORANEA PER IL PASSAGGIO DEI MEZZI DI TRASPORTO DELLE WTG

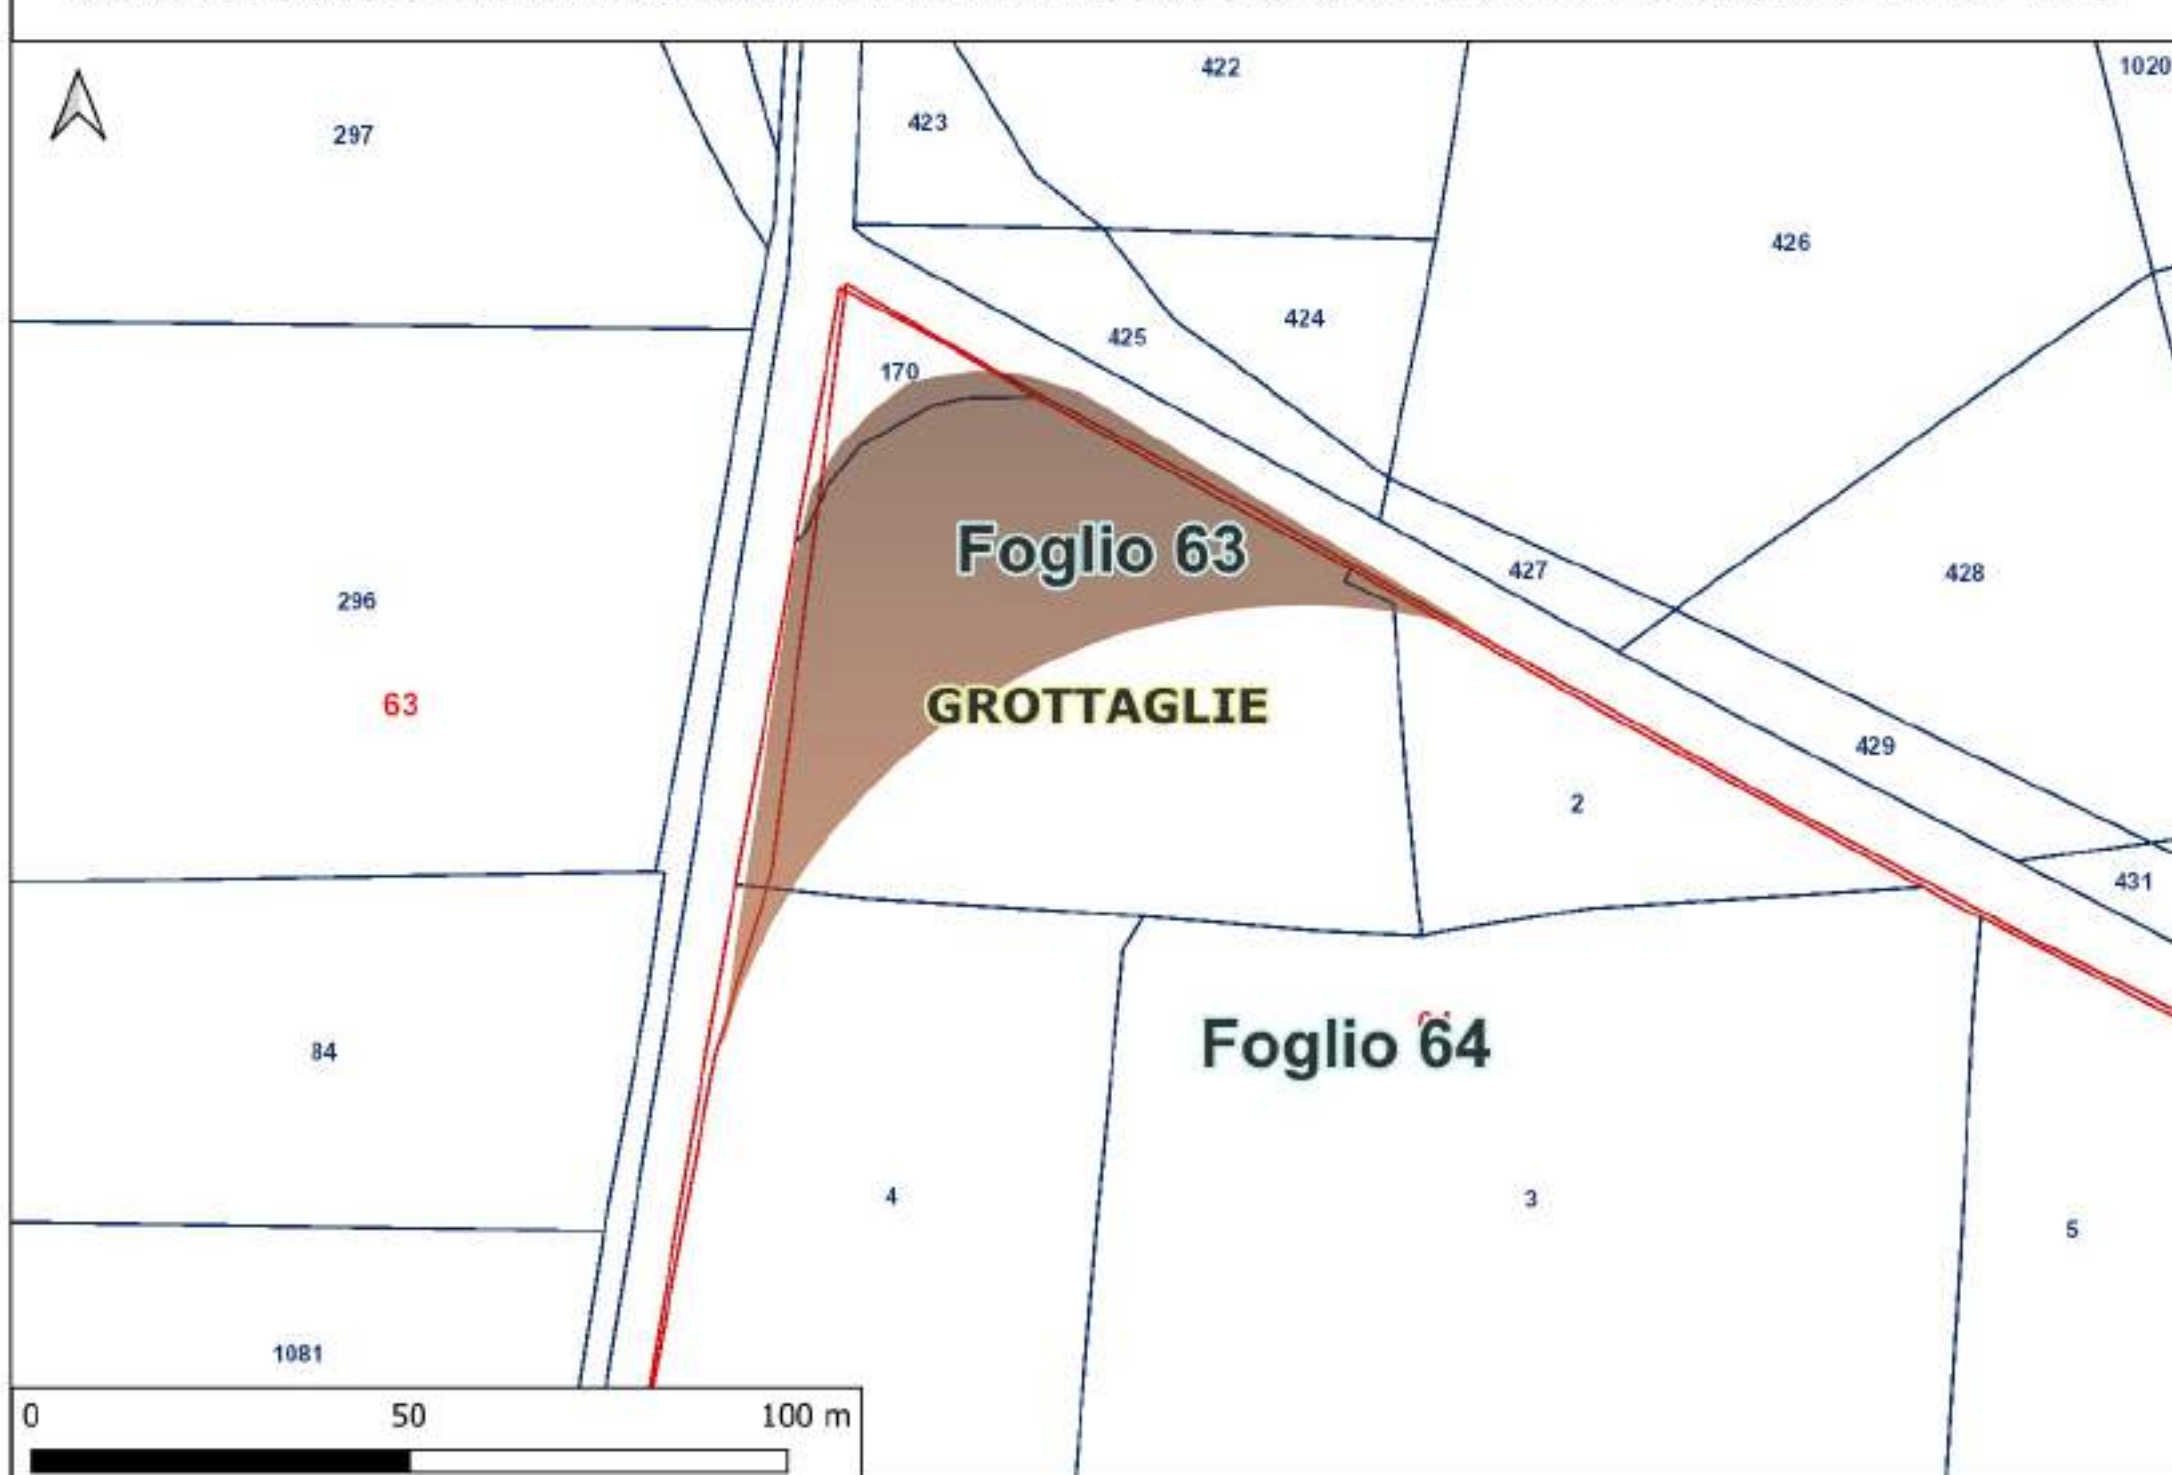


PANORAMICA GENERALE DELLE AREE DI OCCUPAZIONE TEMPORANEA PER GLI SLARGHI

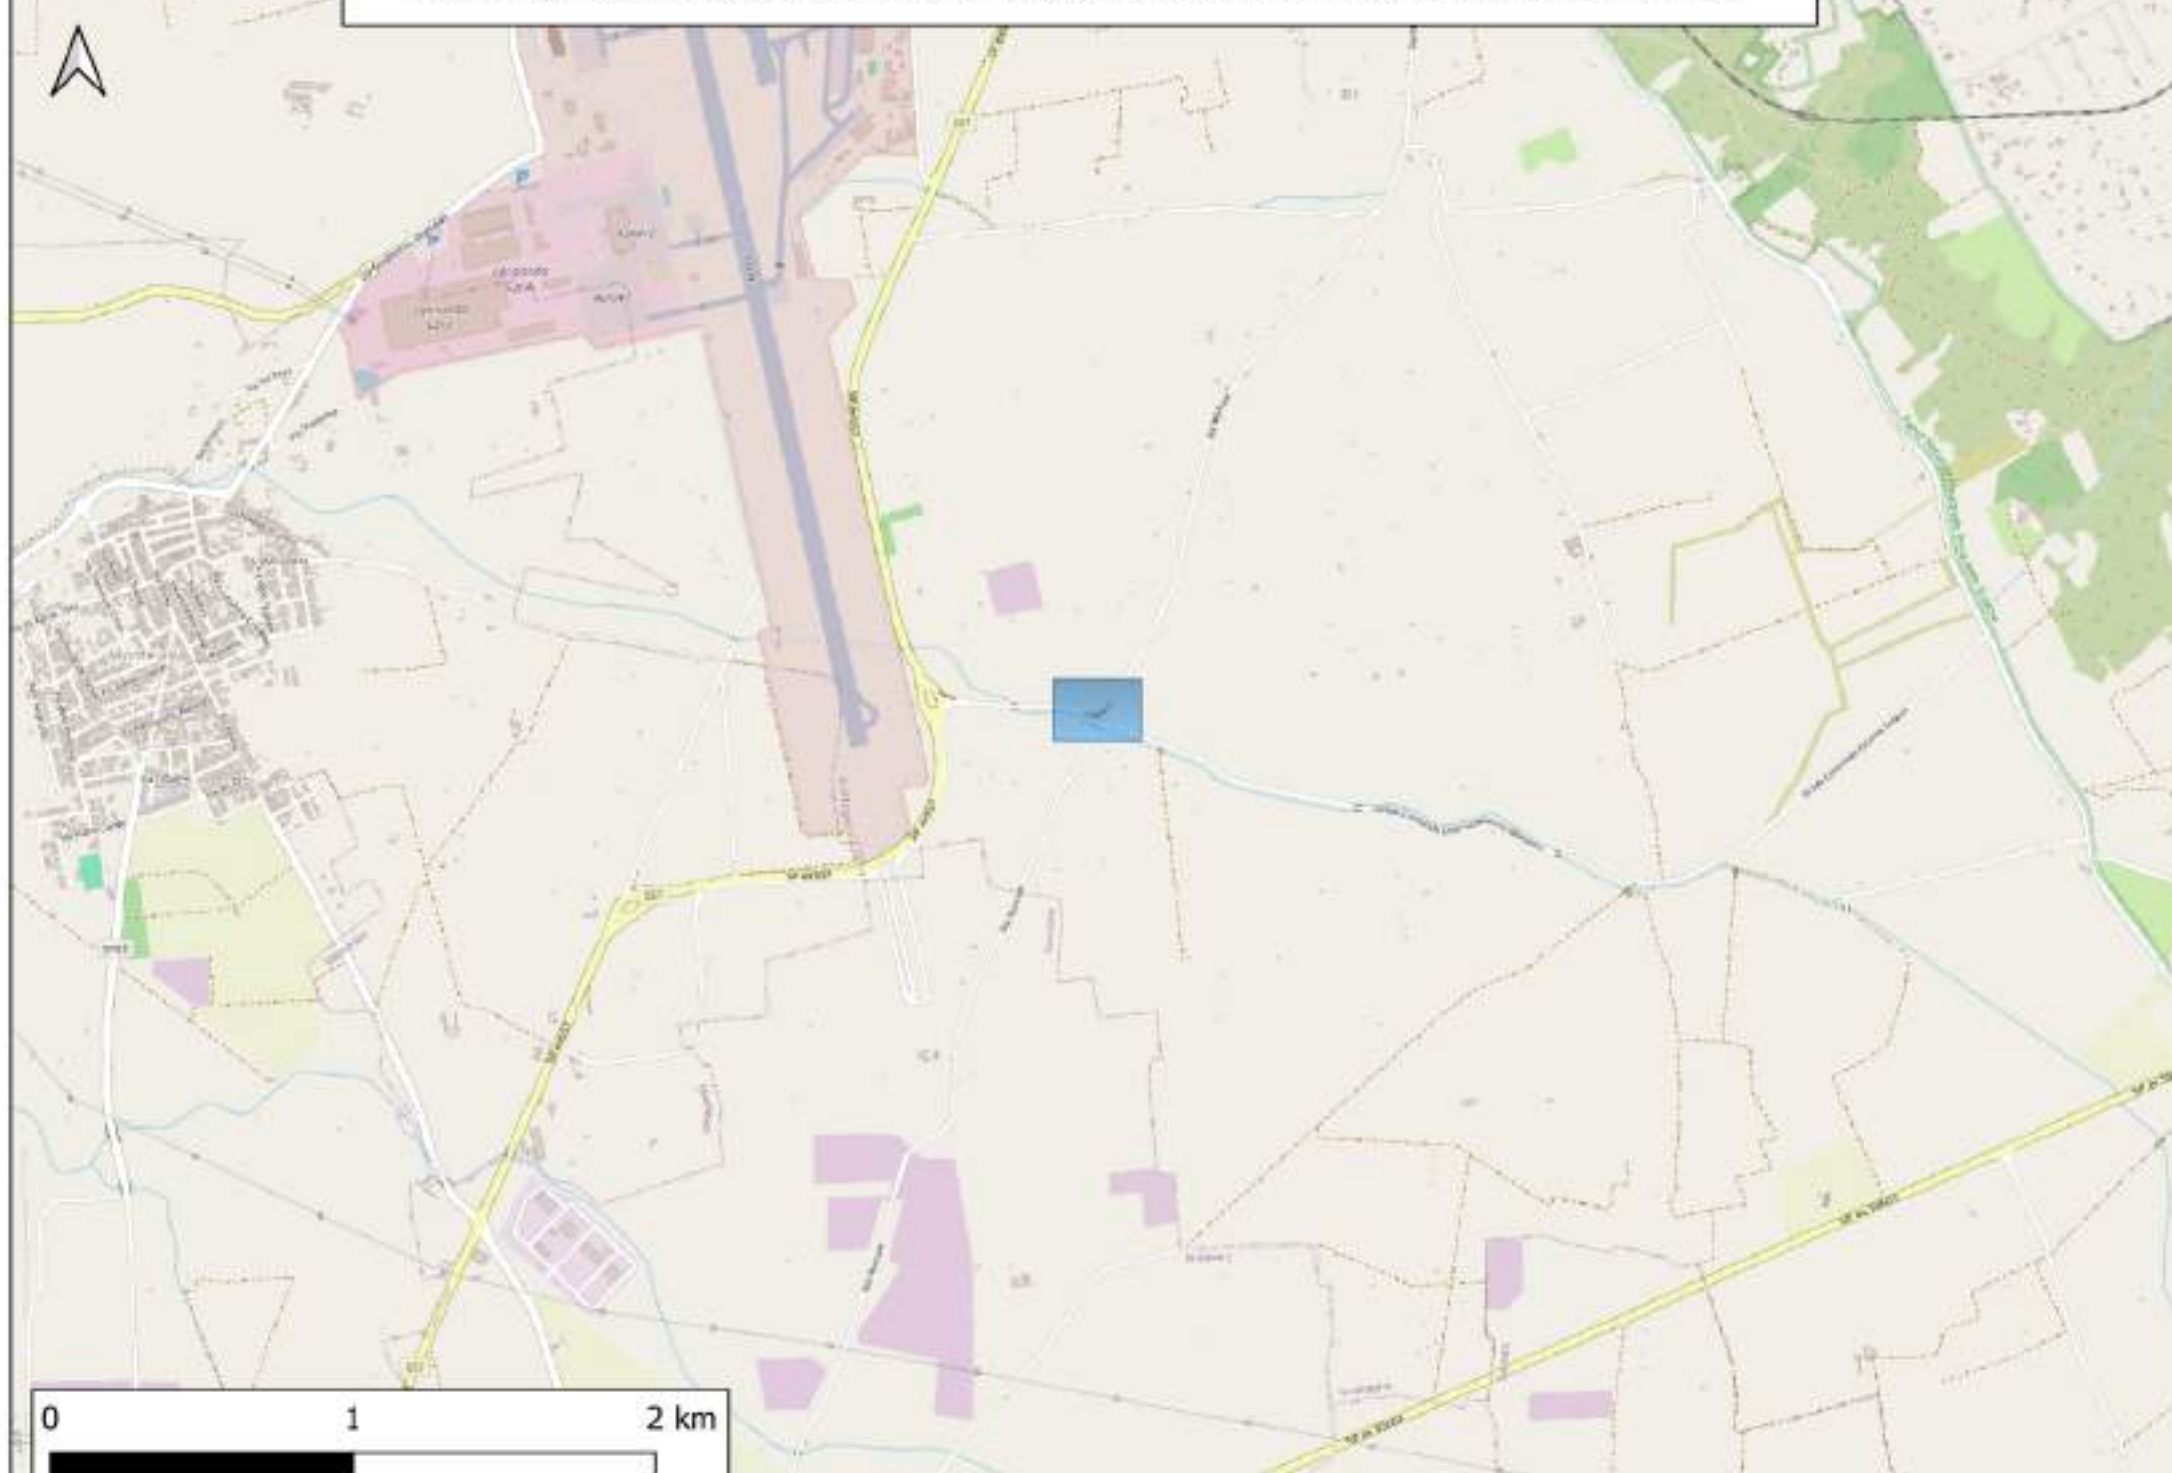


AREA DI OCCUPAZIONE TEMPORANEA PER IL PASSAGGIO DEI MEZZI DI TRASPORTO DELLE WTG

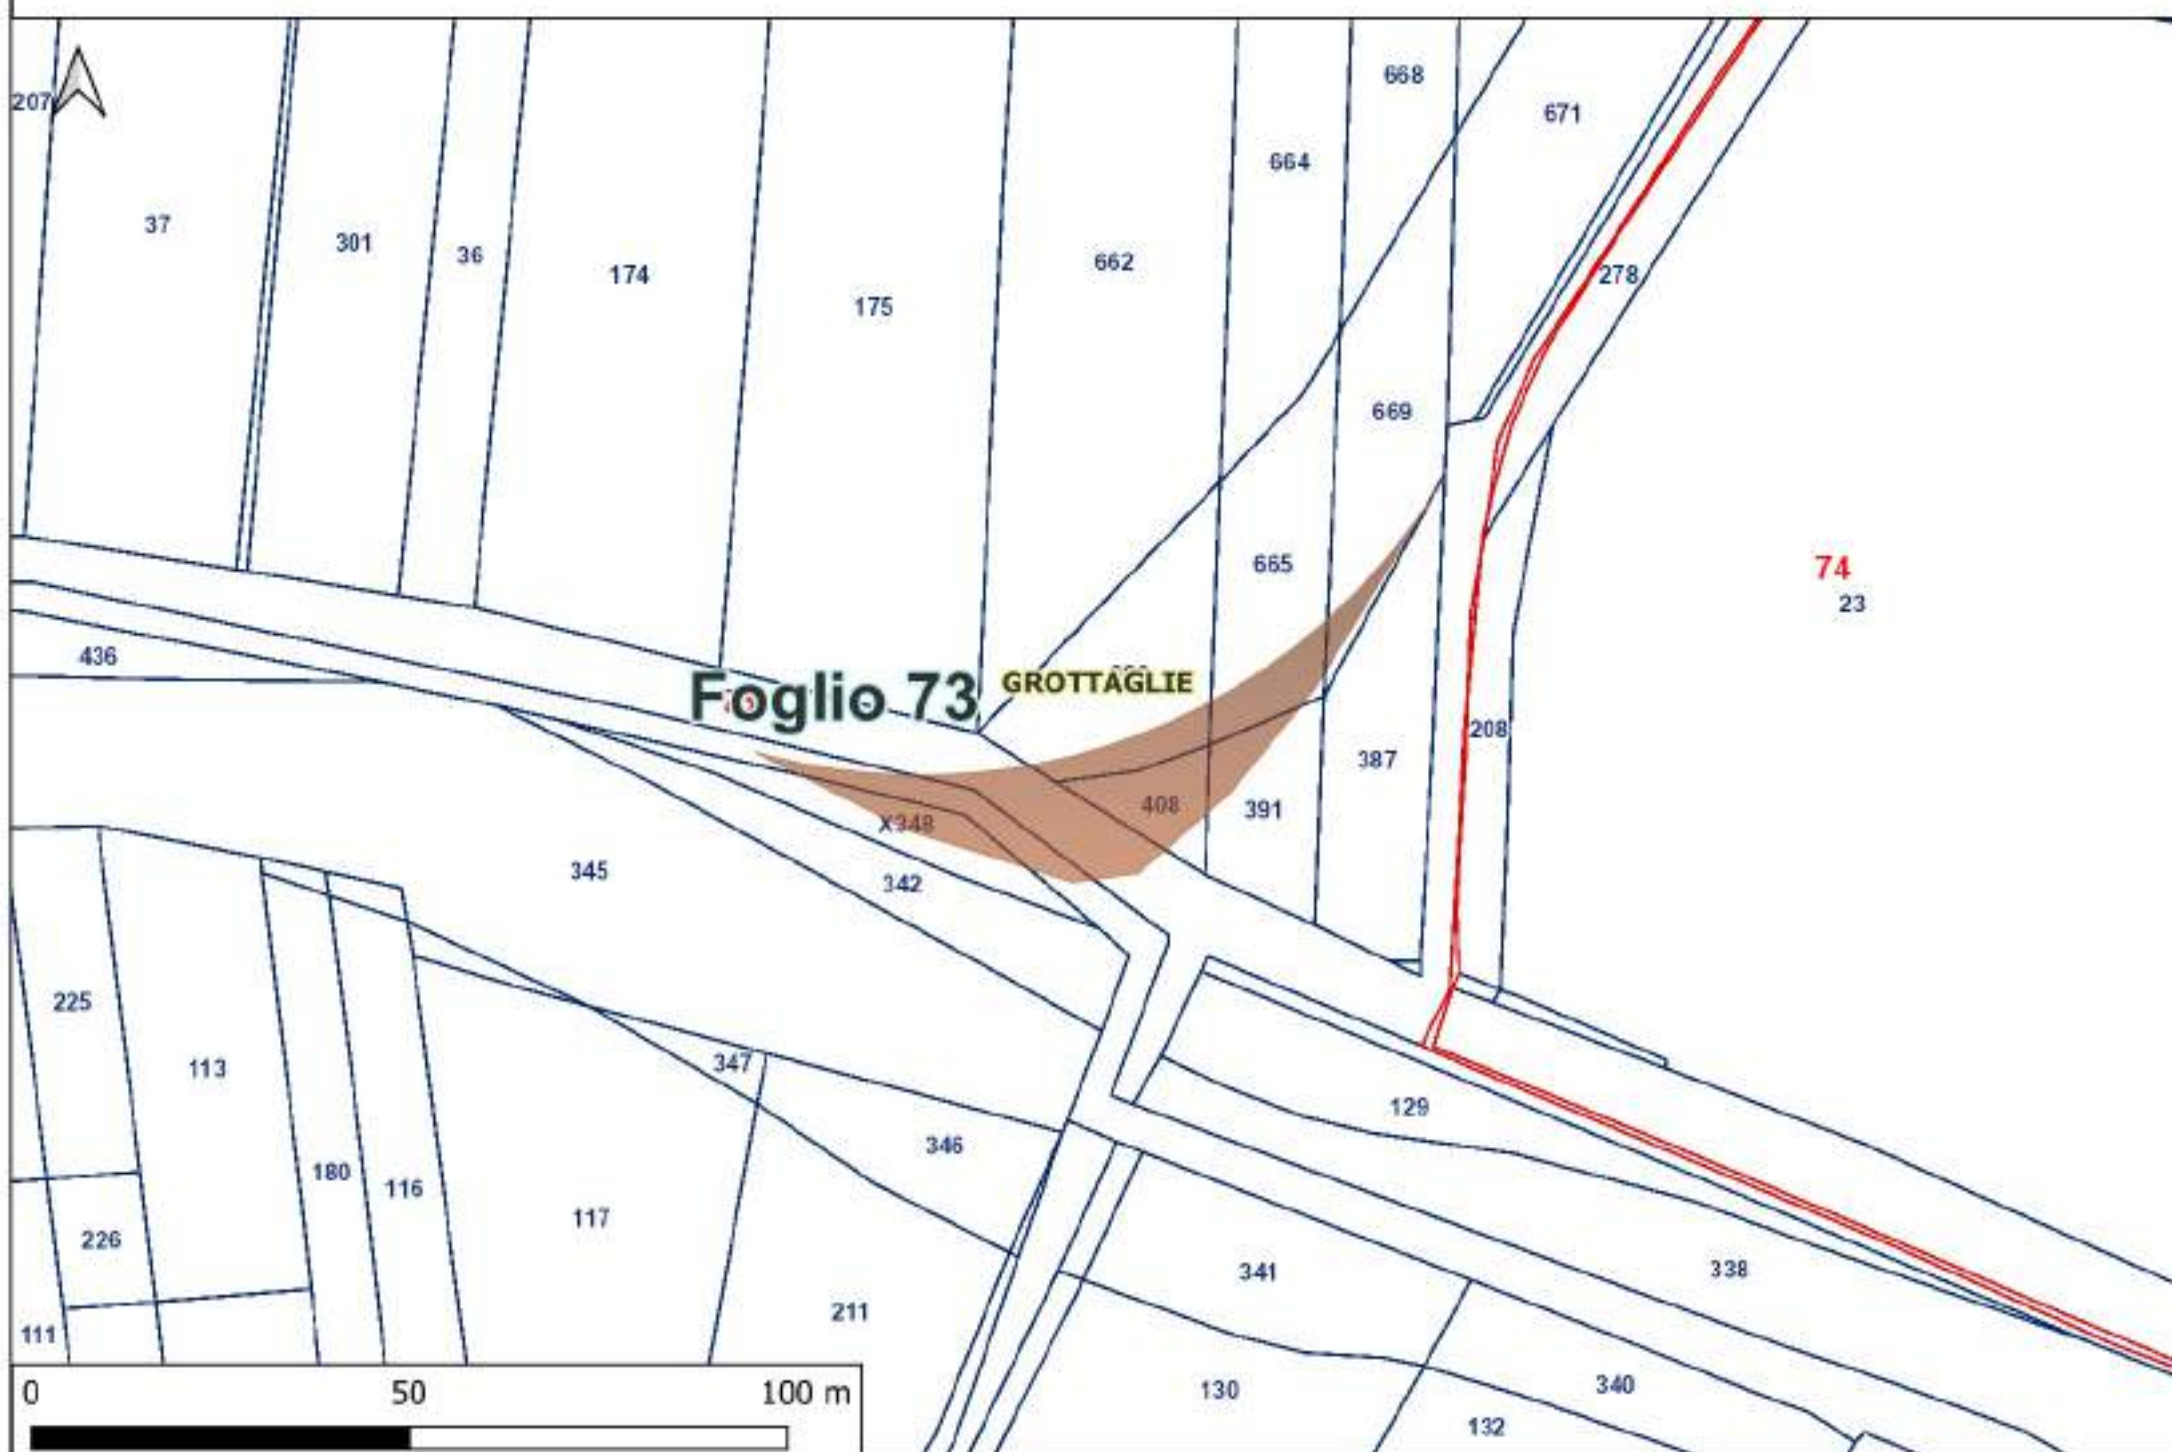


PANORAMICA GENERALE DELLE AREE DI OCCUPAZIONE TEMPORANEA PER GLI SLARGHI

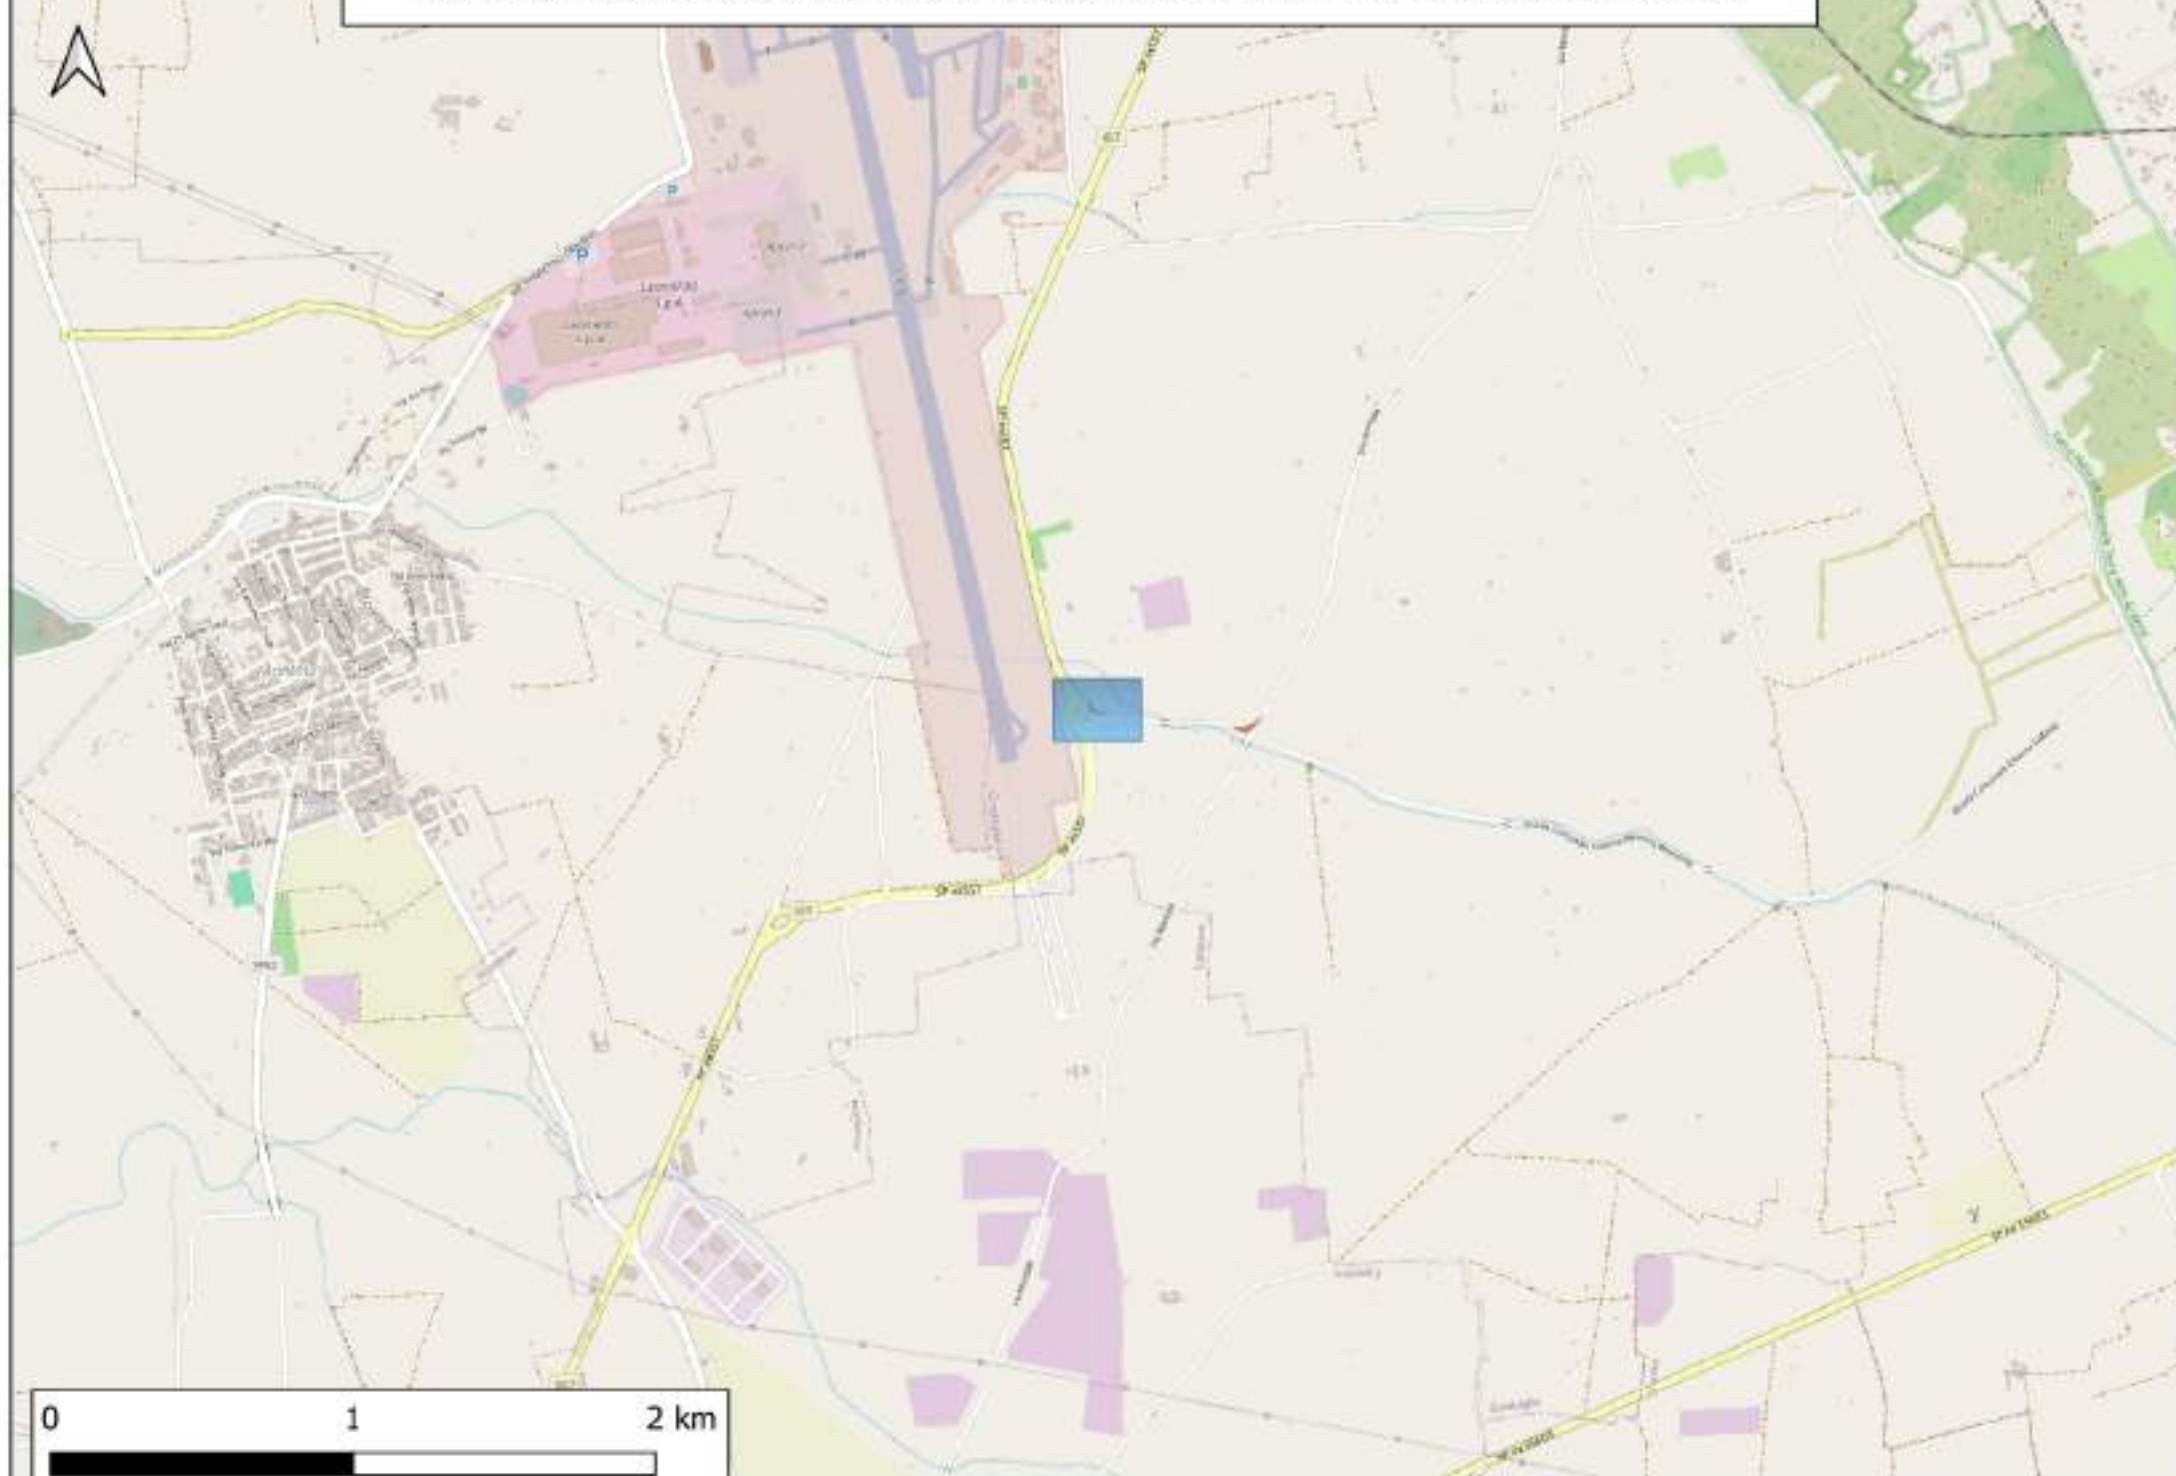


AREA DI OCCUPAZIONE TEMPORANEA PER IL PASSAGGIO DEI MEZZI DI TRASPORTO DELLE WTG

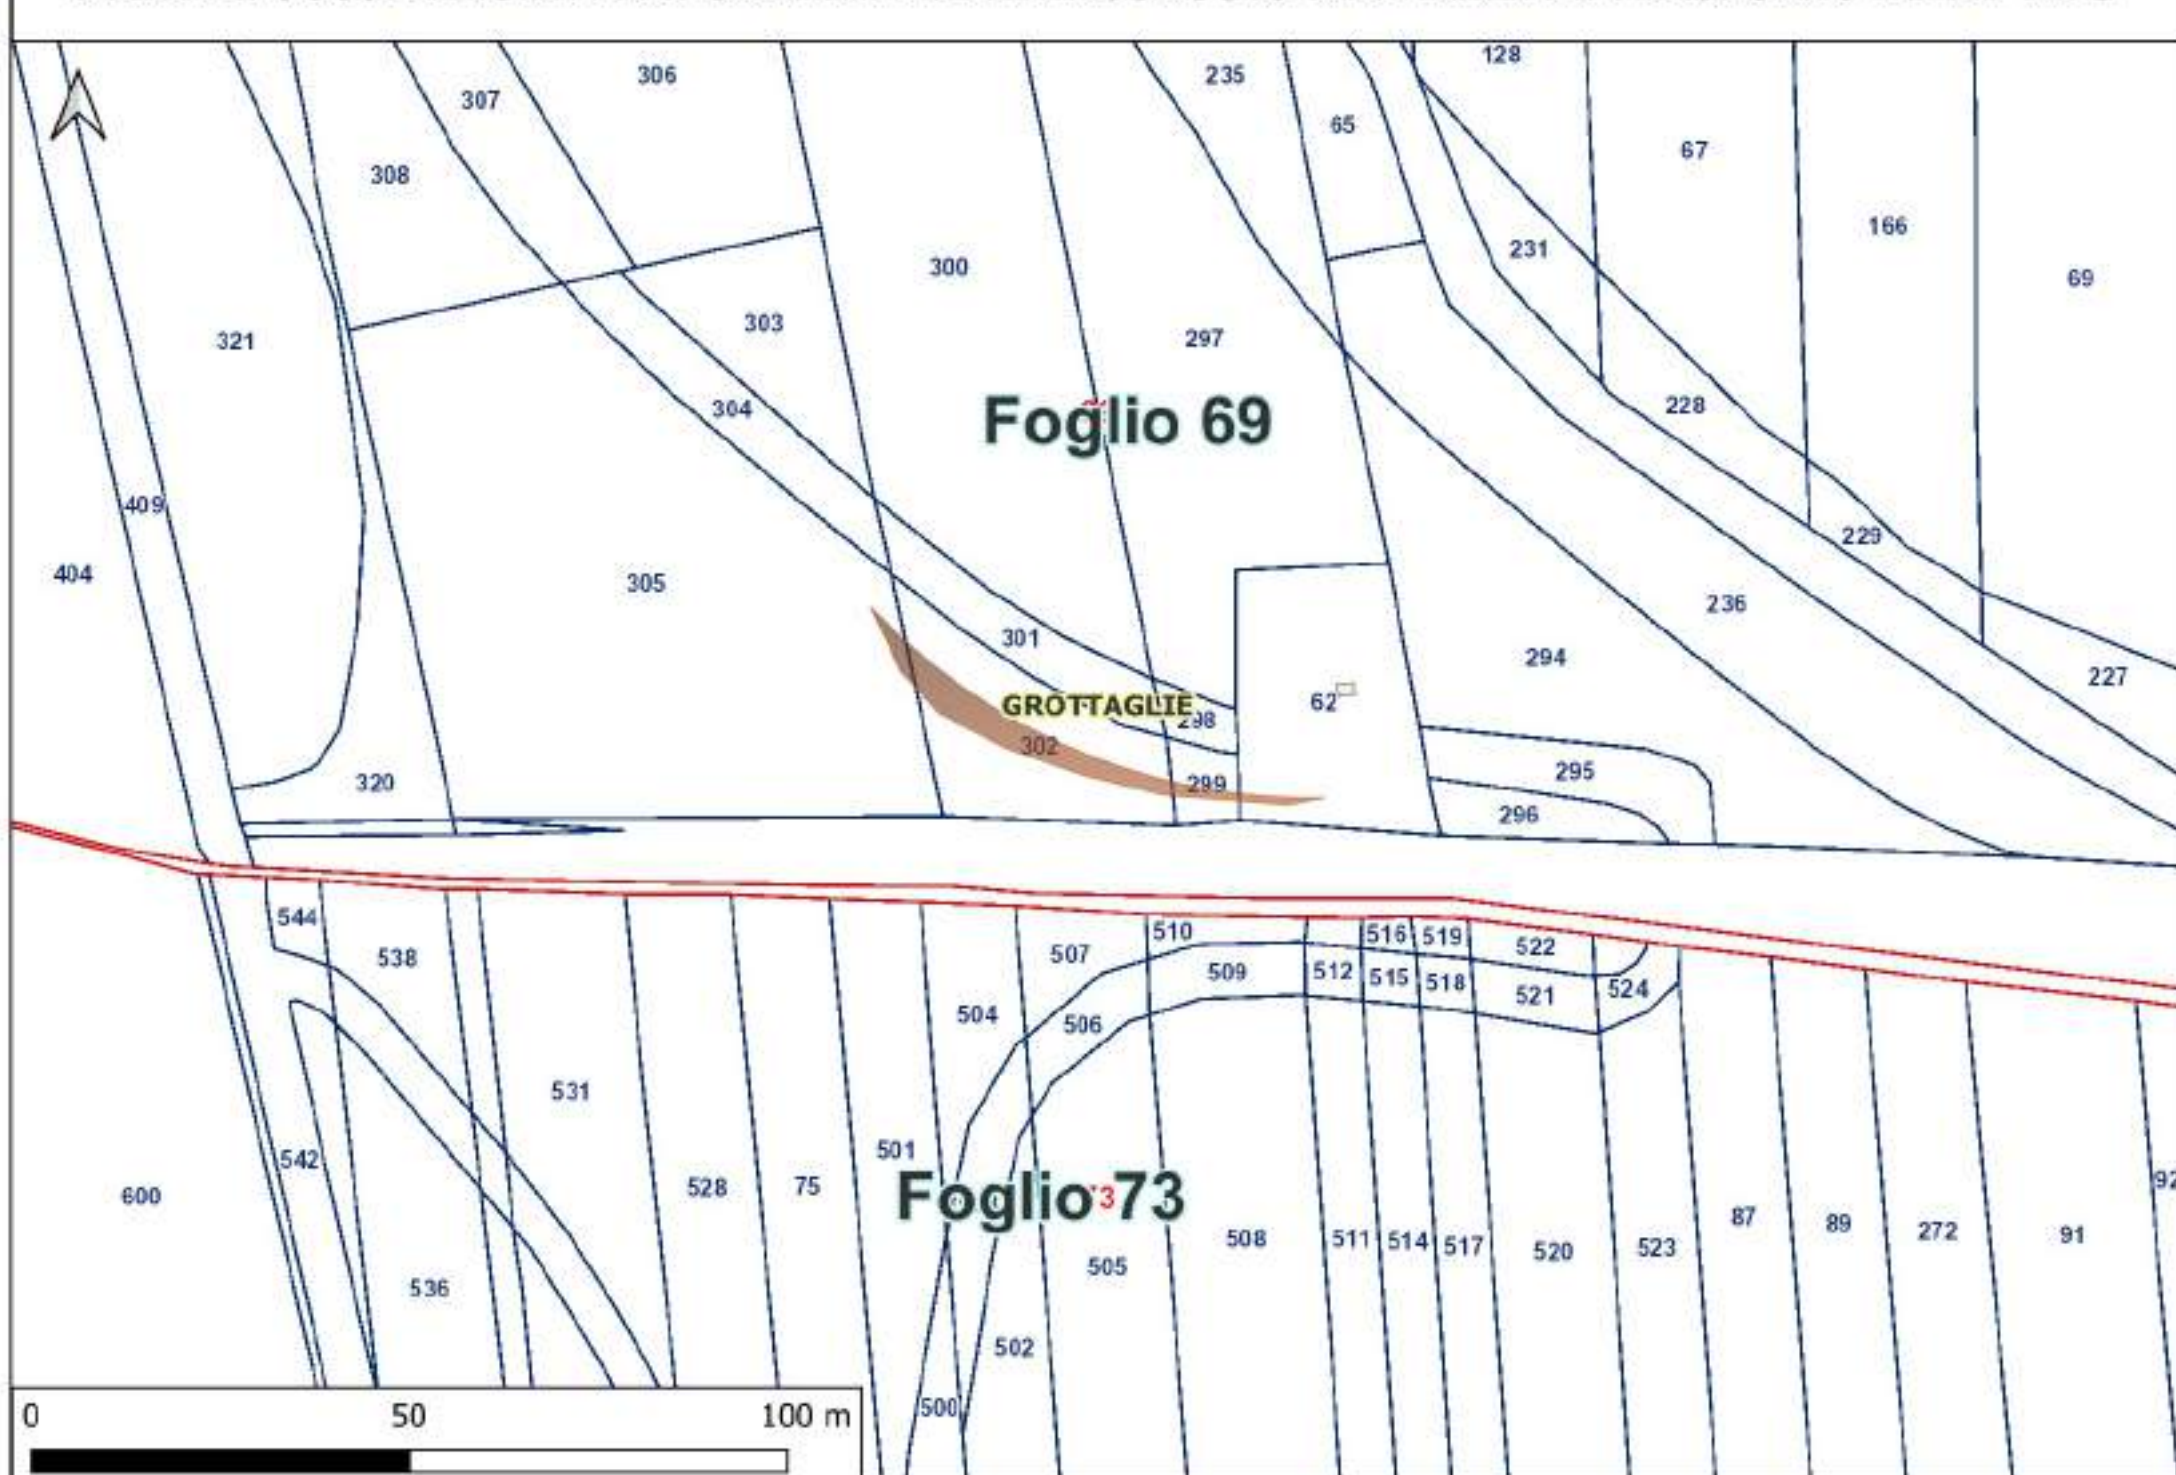


PANORAMICA GENERALE DELLE AREE DI OCCUPAZIONE TEMPORANEA PER GLI SLARGHI

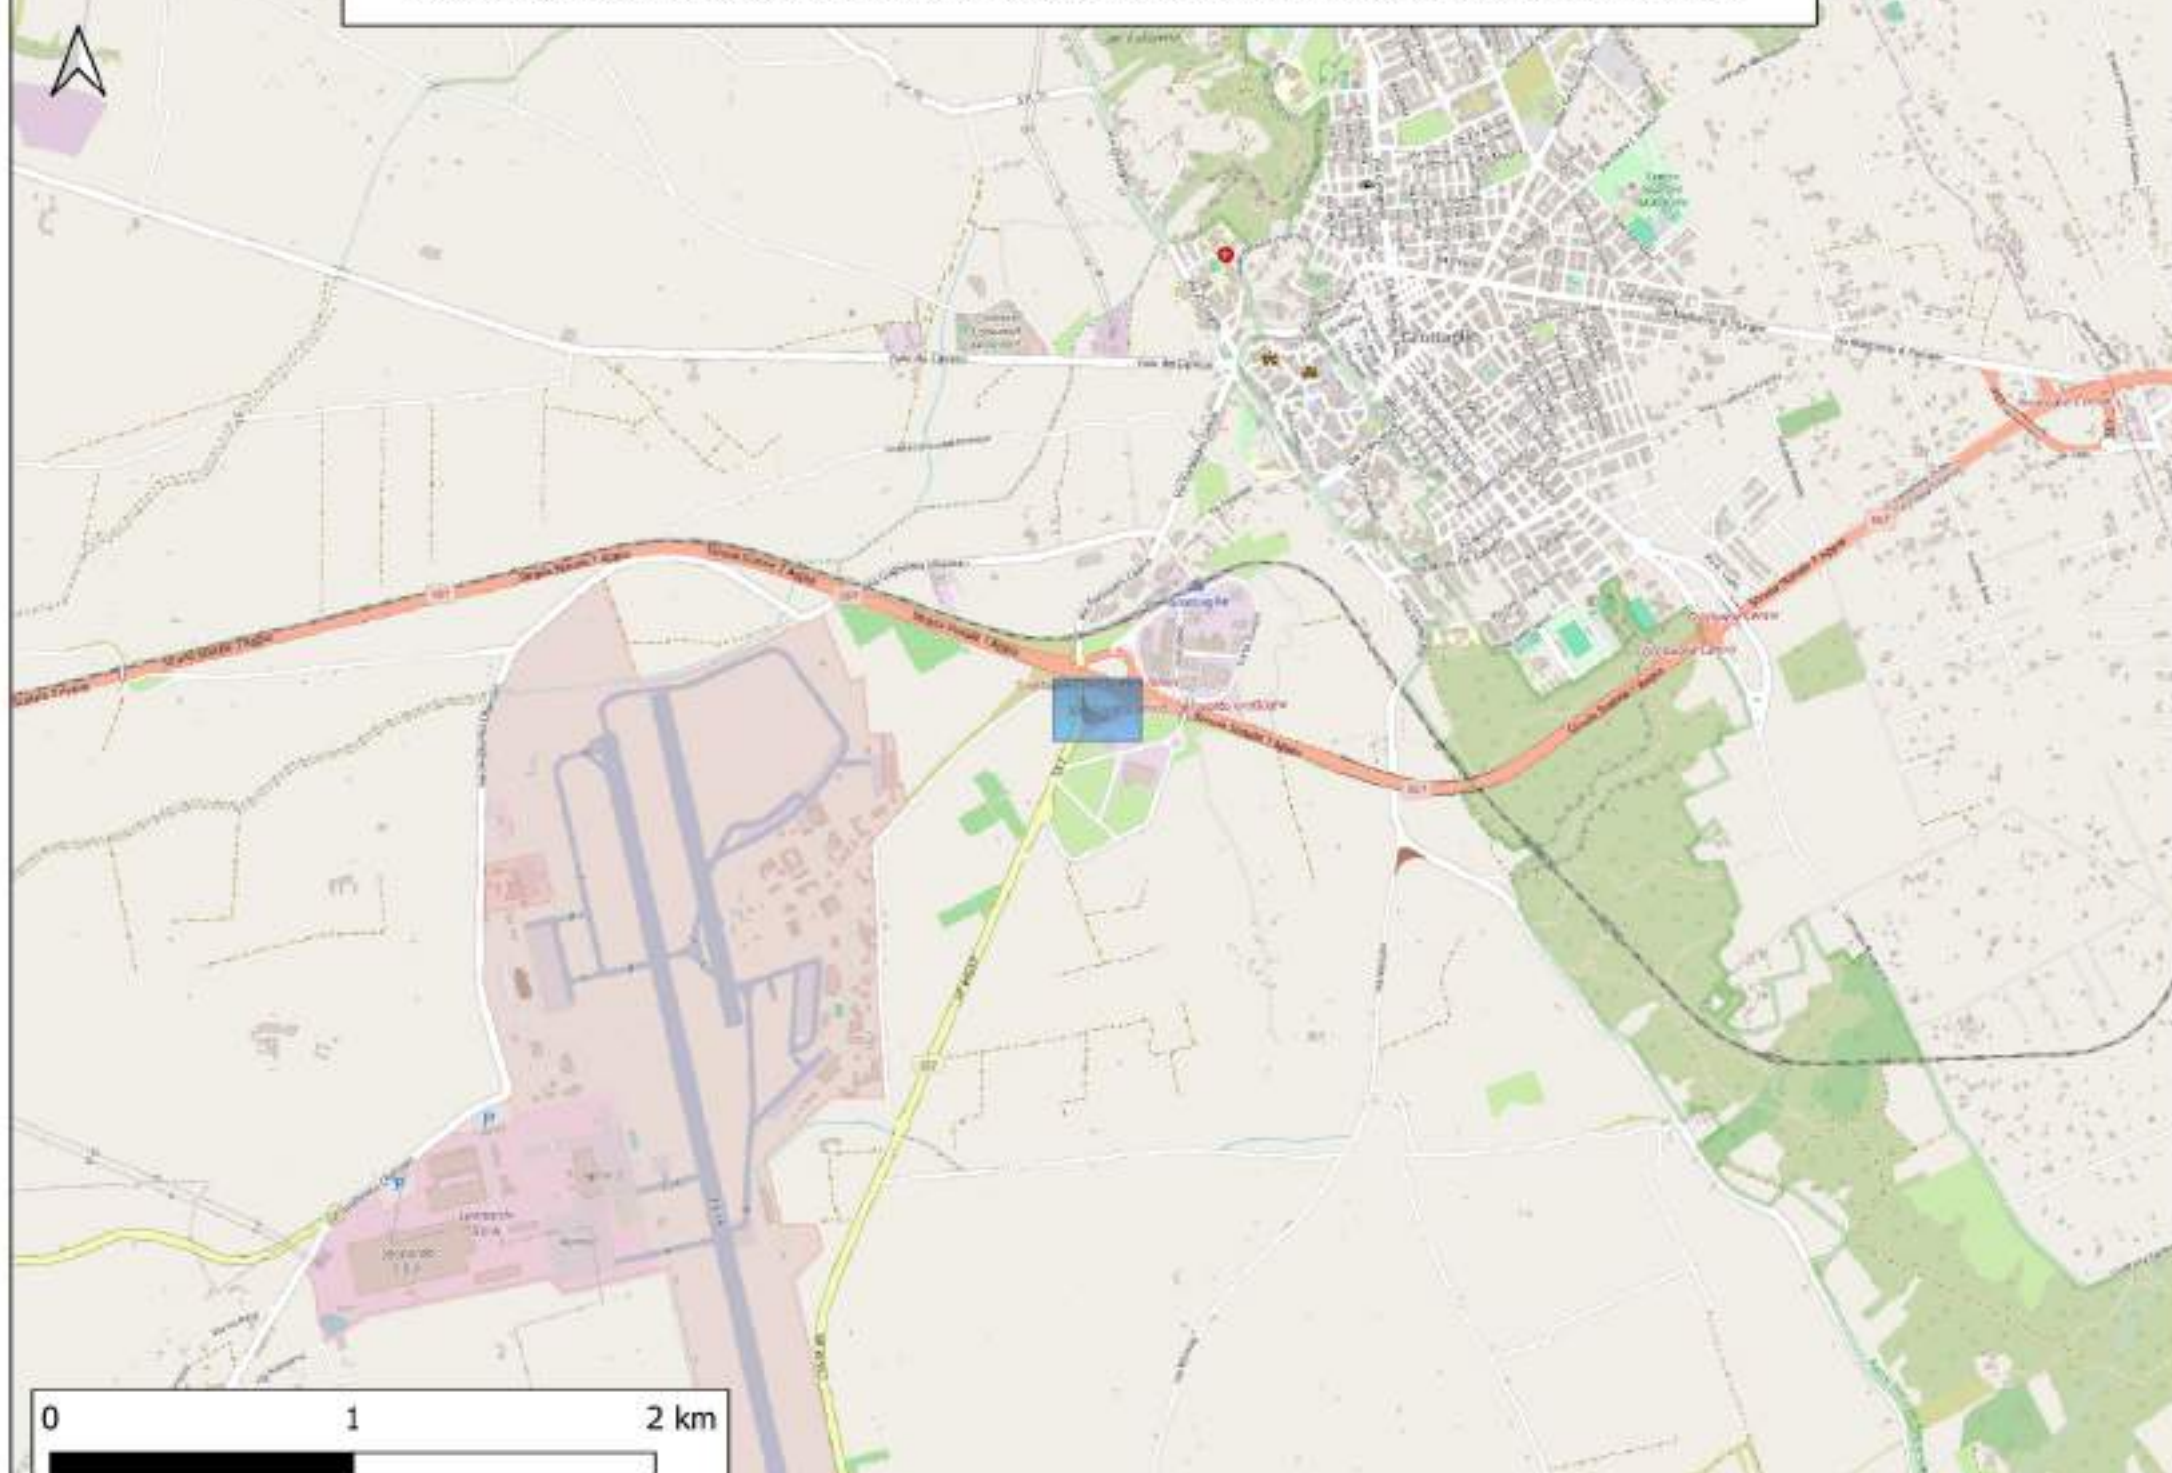


AREA DI OCCUPAZIONE TEMPORANEA PER IL PASSAGGIO DEI MEZZI DI TRASPORTO DELLE WTG

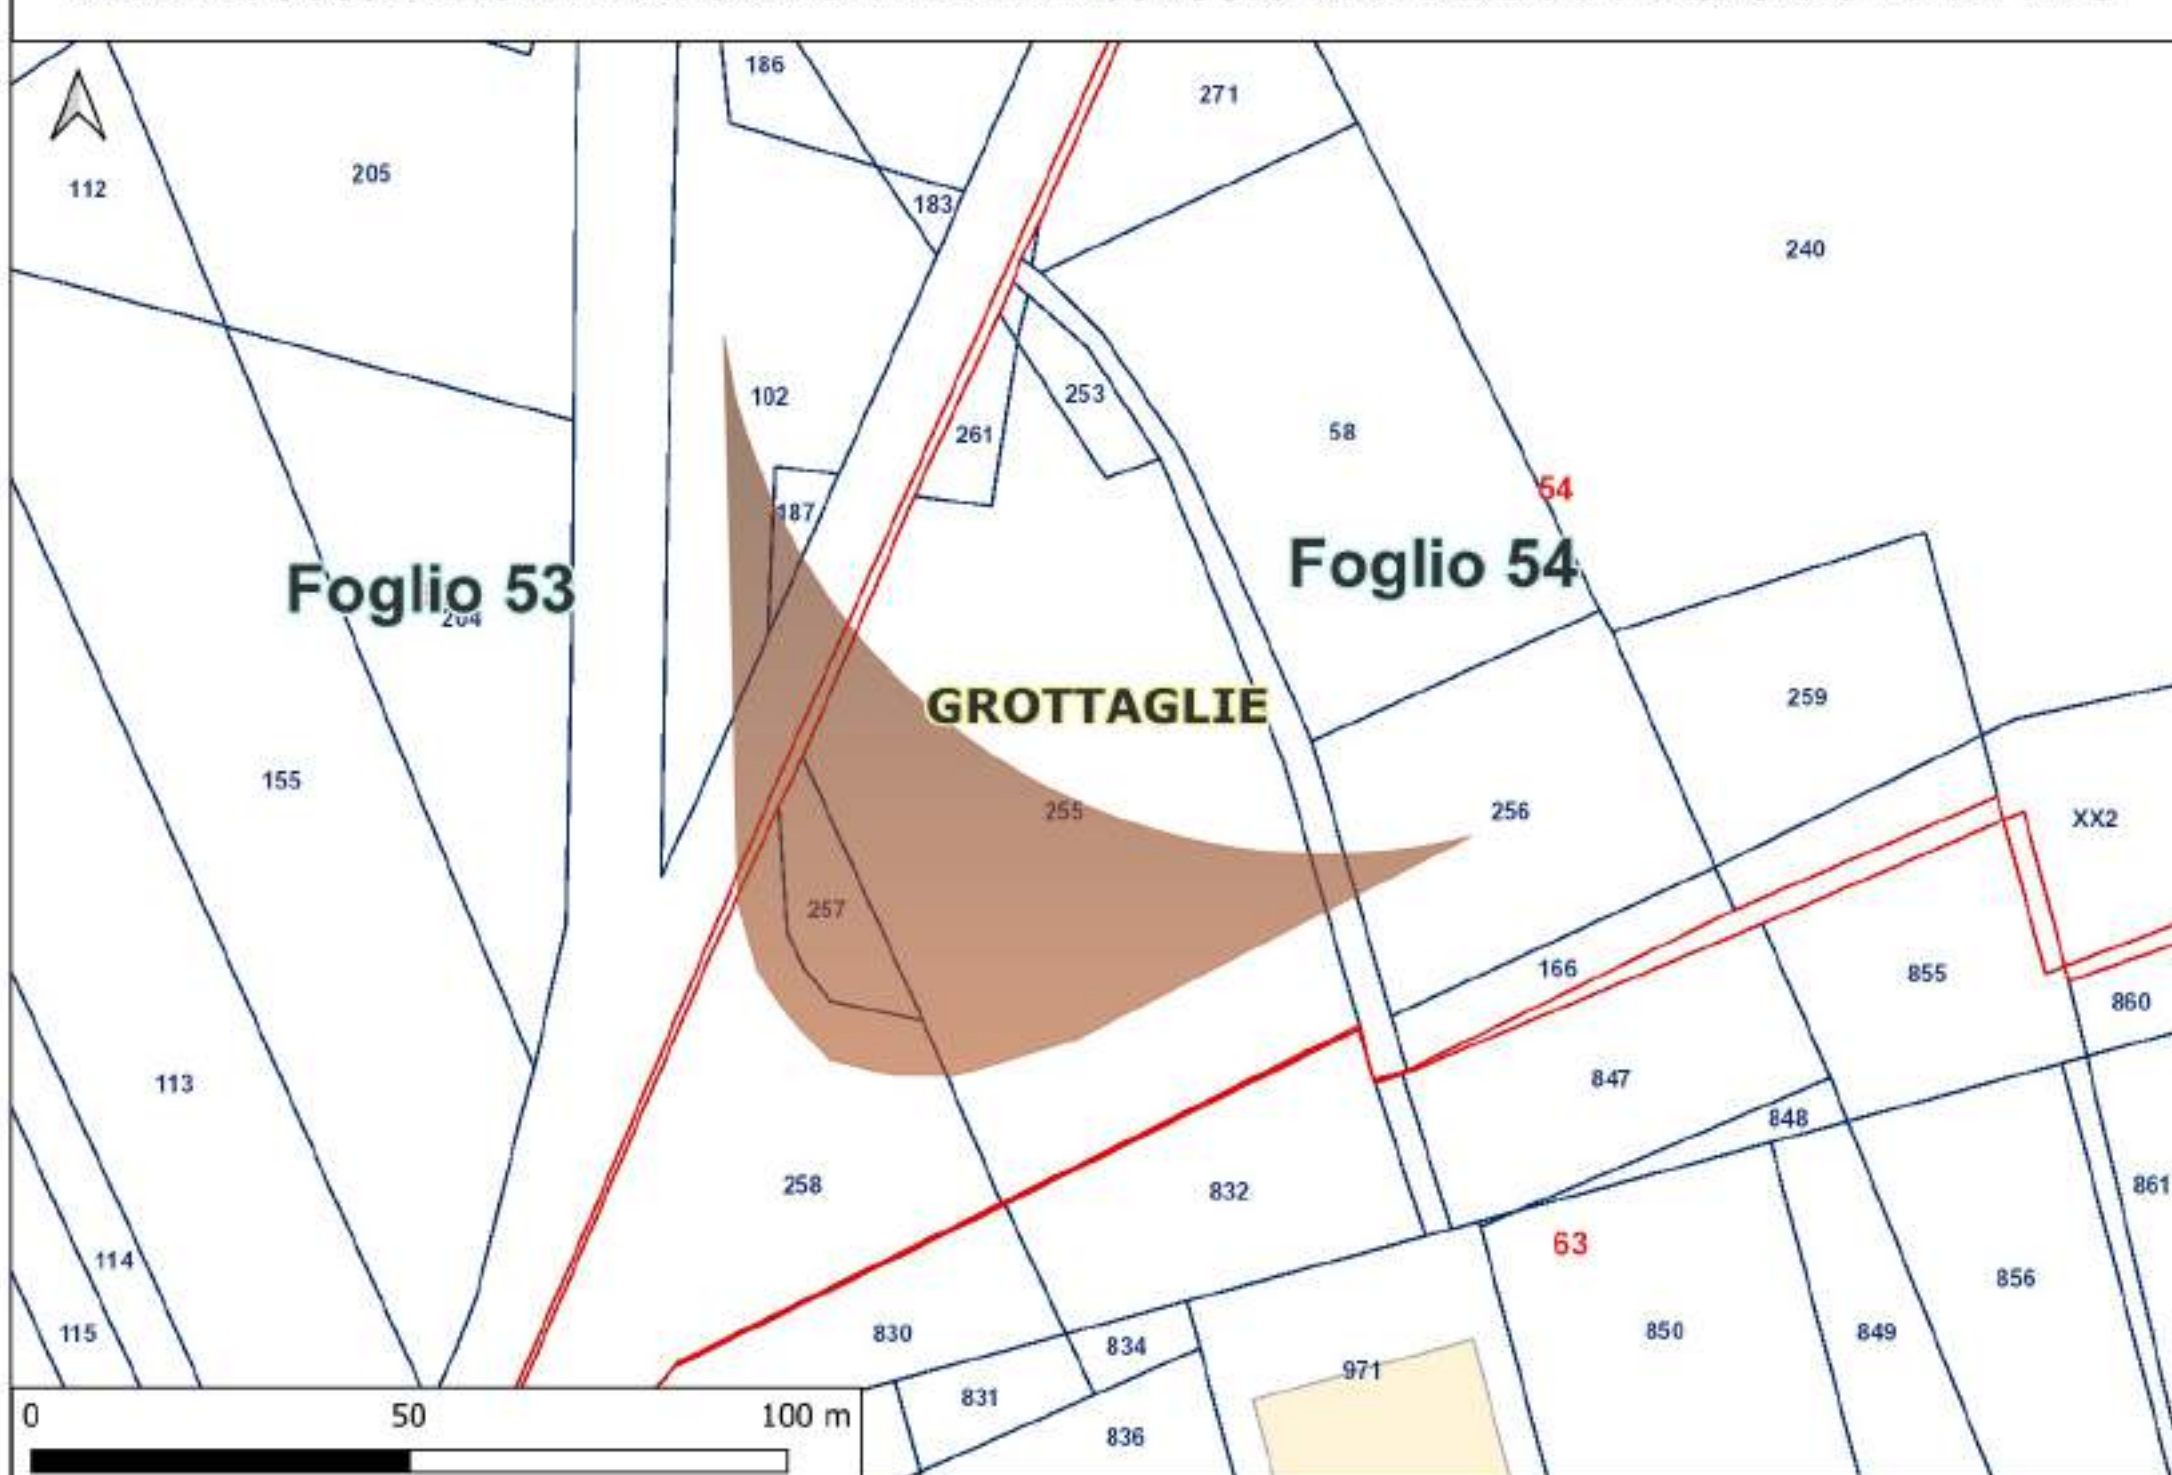


PANORAMICA GENERALE DELLE AREE DI OCCUPAZIONE TEMPORANEA PER GLI SLARGHI

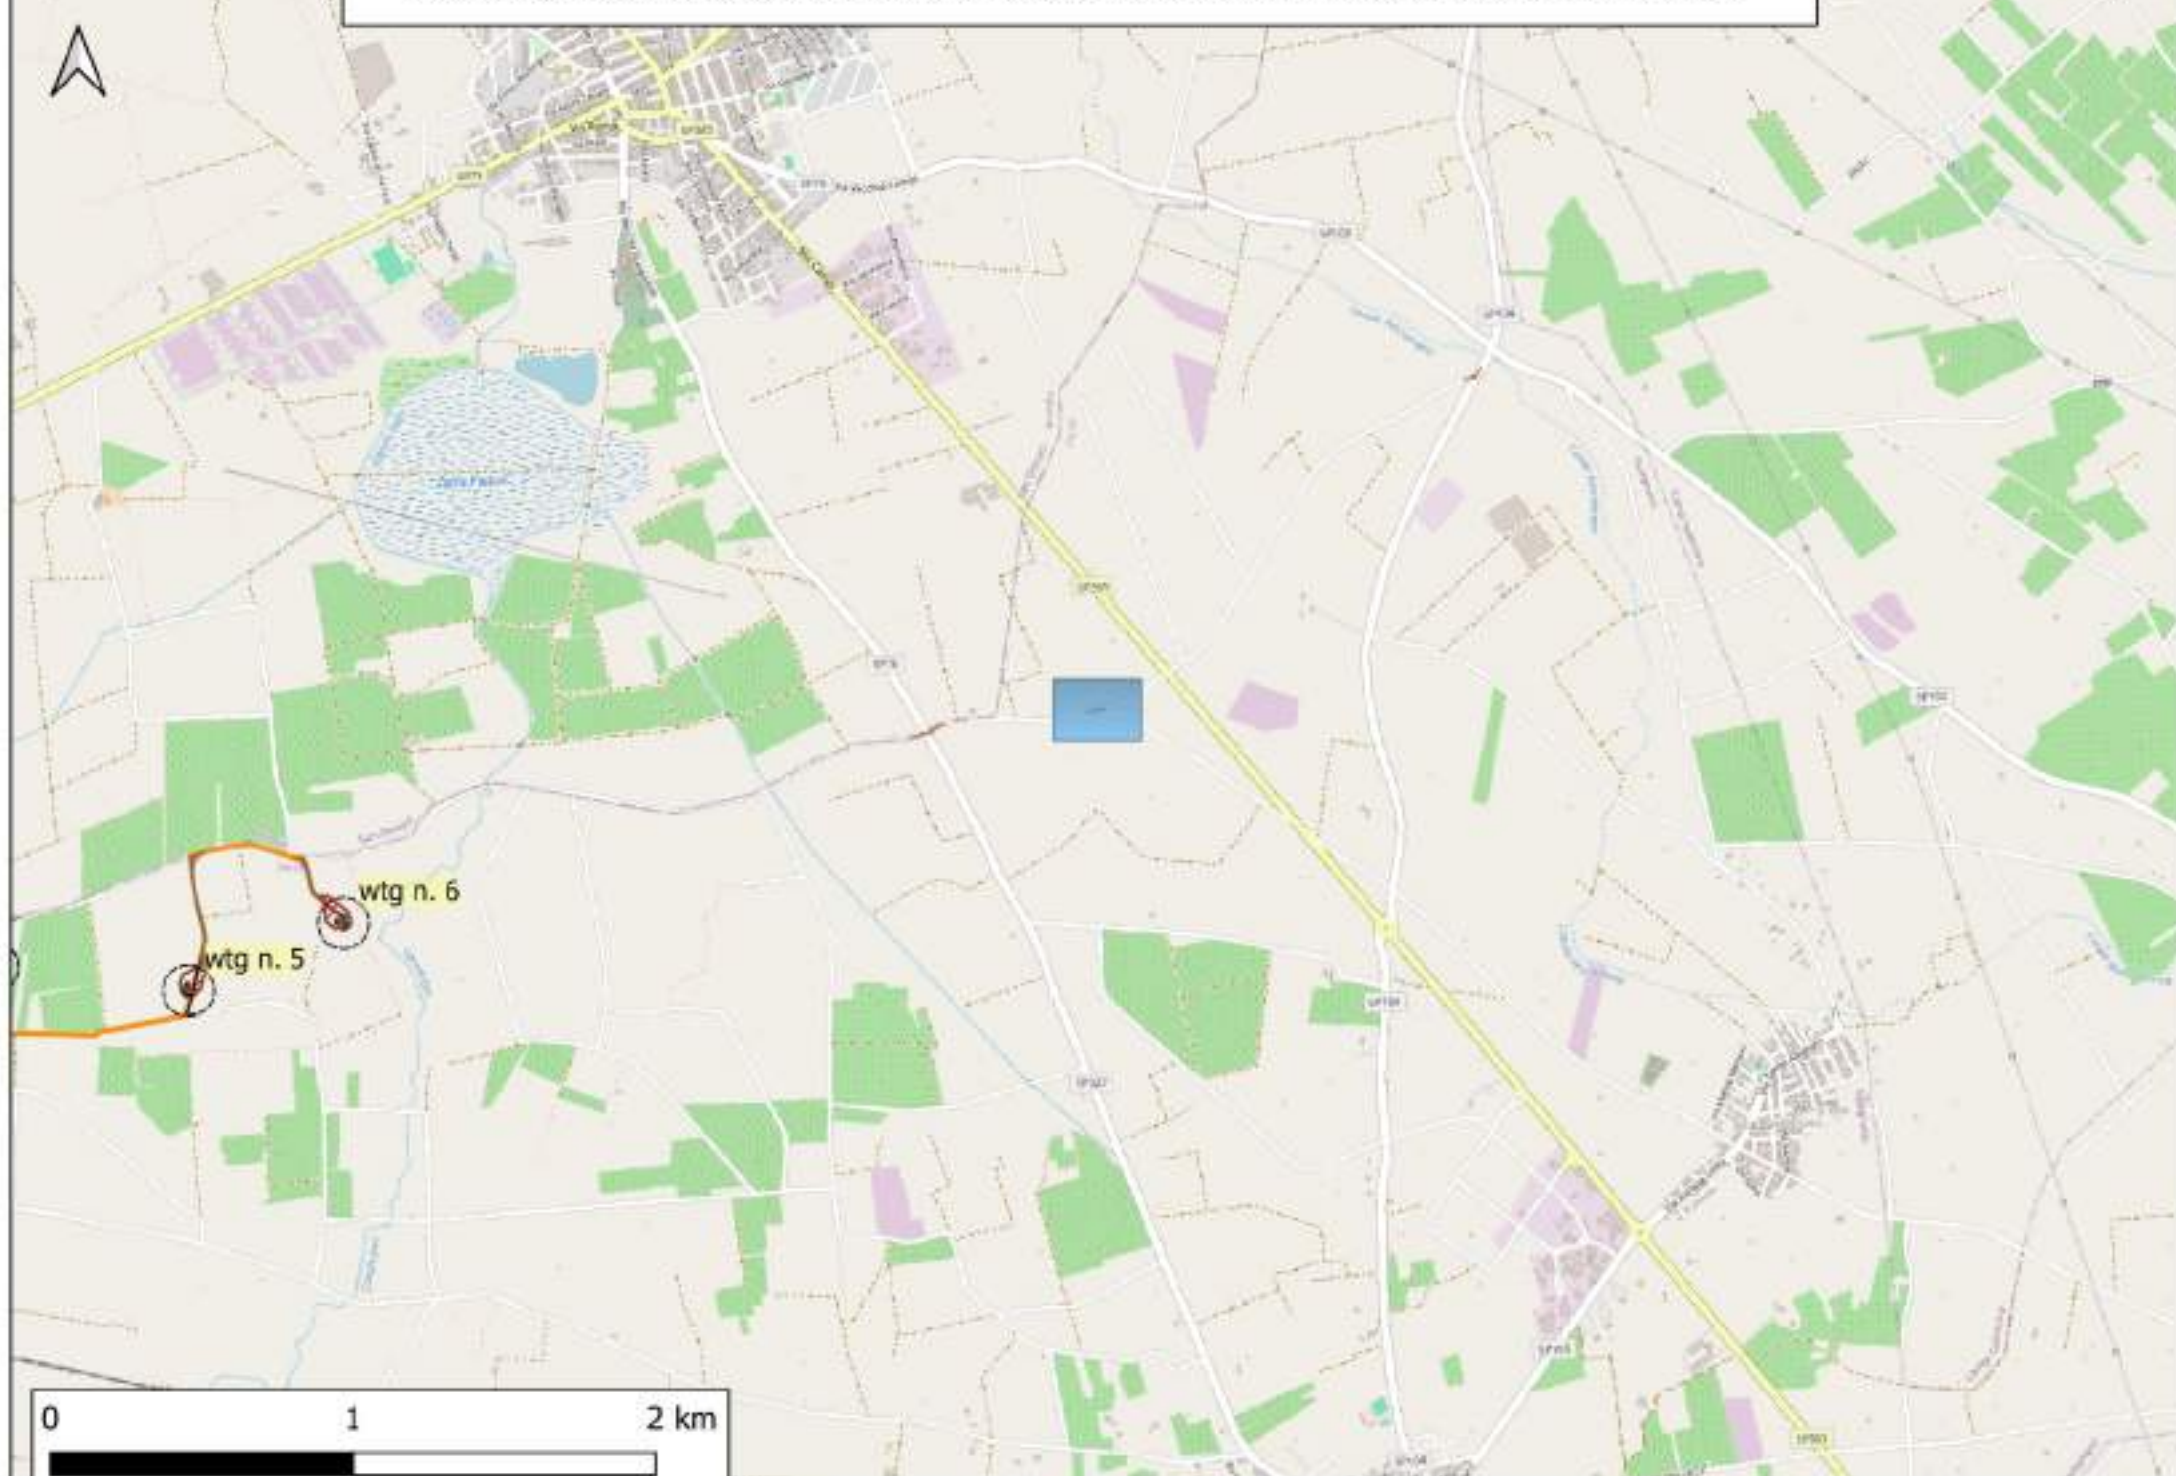


AREA DI OCCUPAZIONE TEMPORANEA PER IL PASSAGGIO DEI MEZZI DI TRASPORTO DELLE WTG

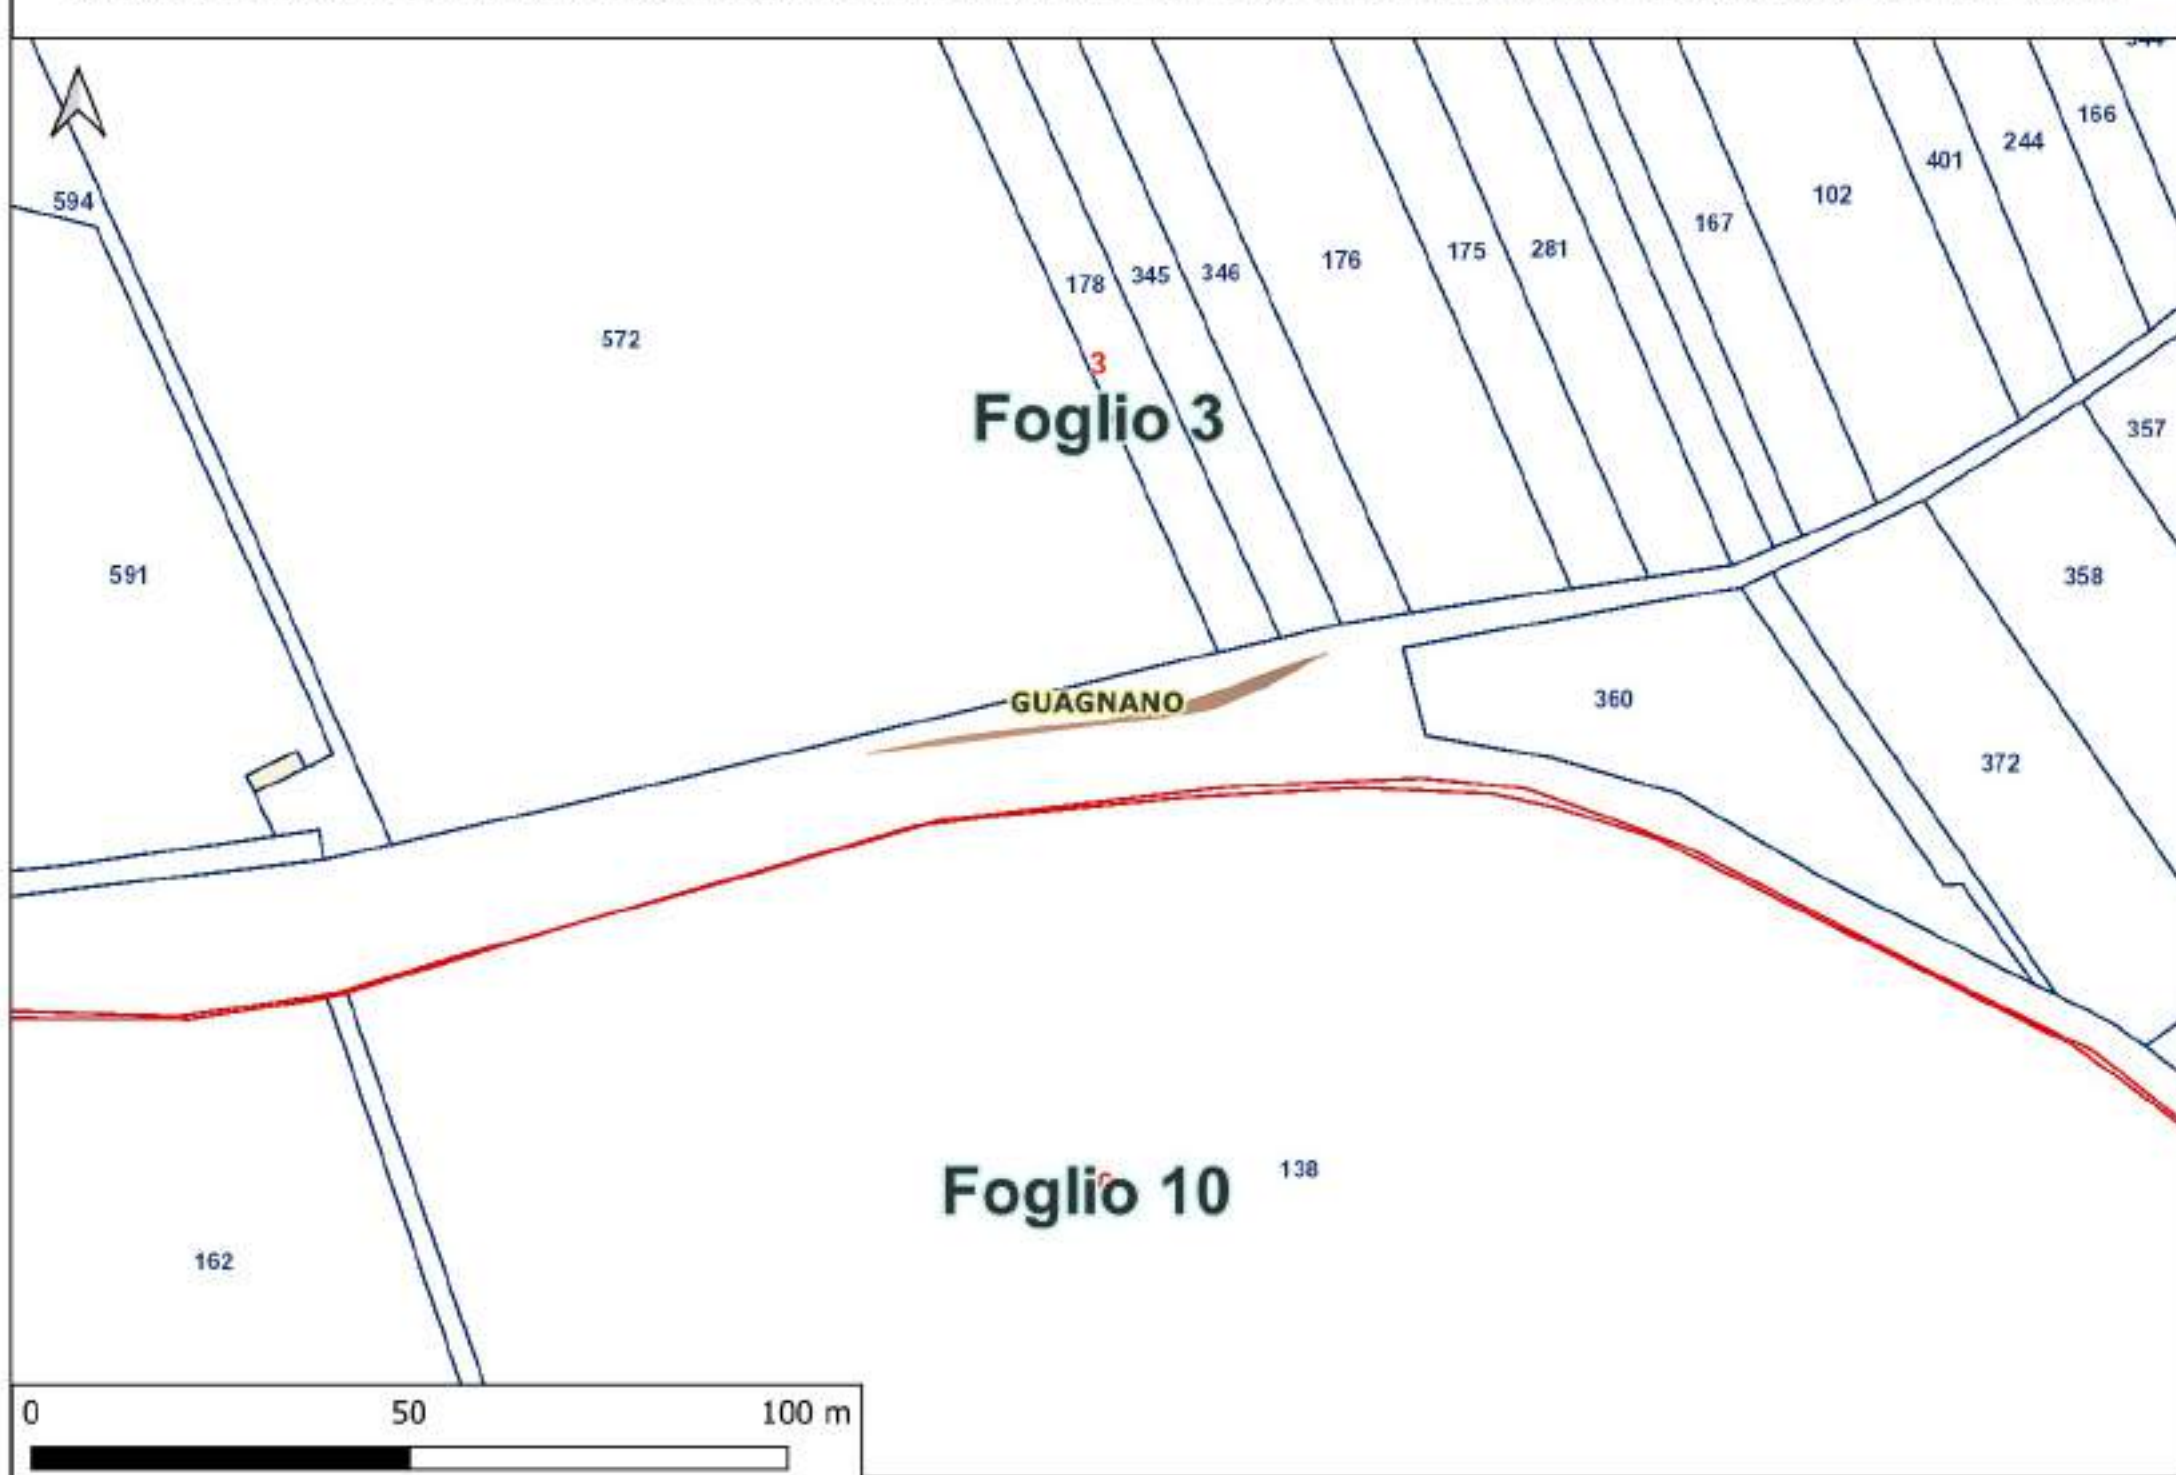


PANORAMICA GENERALE DELLE AREE DI OCCUPAZIONE TEMPORANEA PER GLI SLARGHI

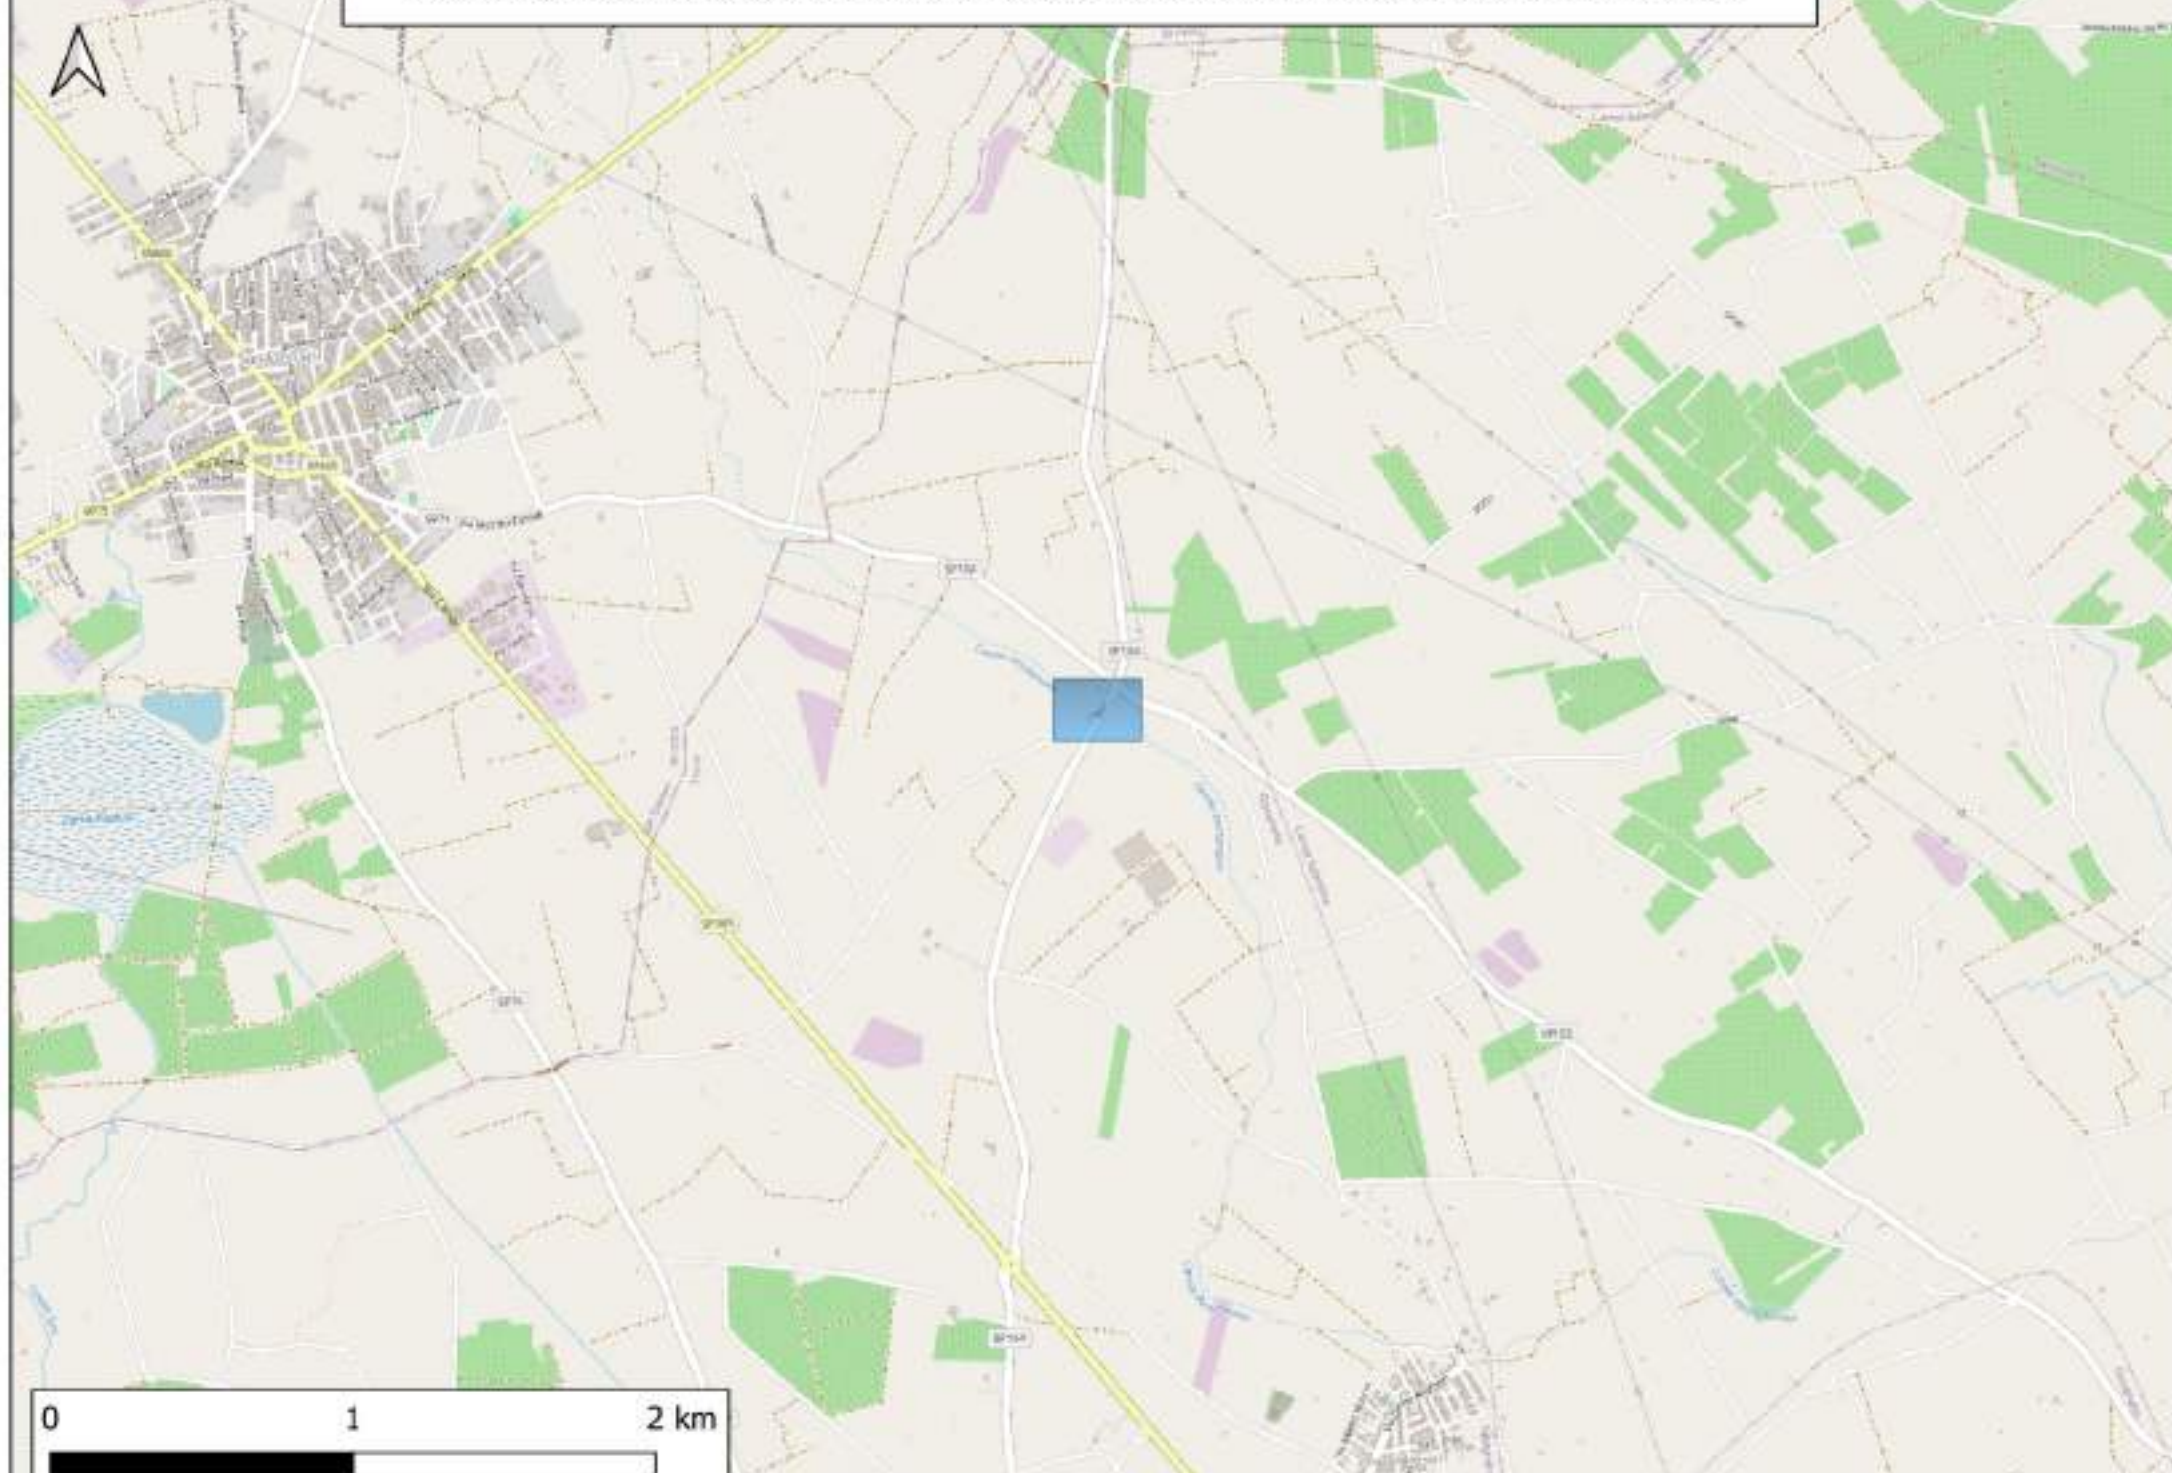


AREA DI OCCUPAZIONE TEMPORANEA PER IL PASSAGGIO DEI MEZZI DI TRASPORTO DELLE WTG

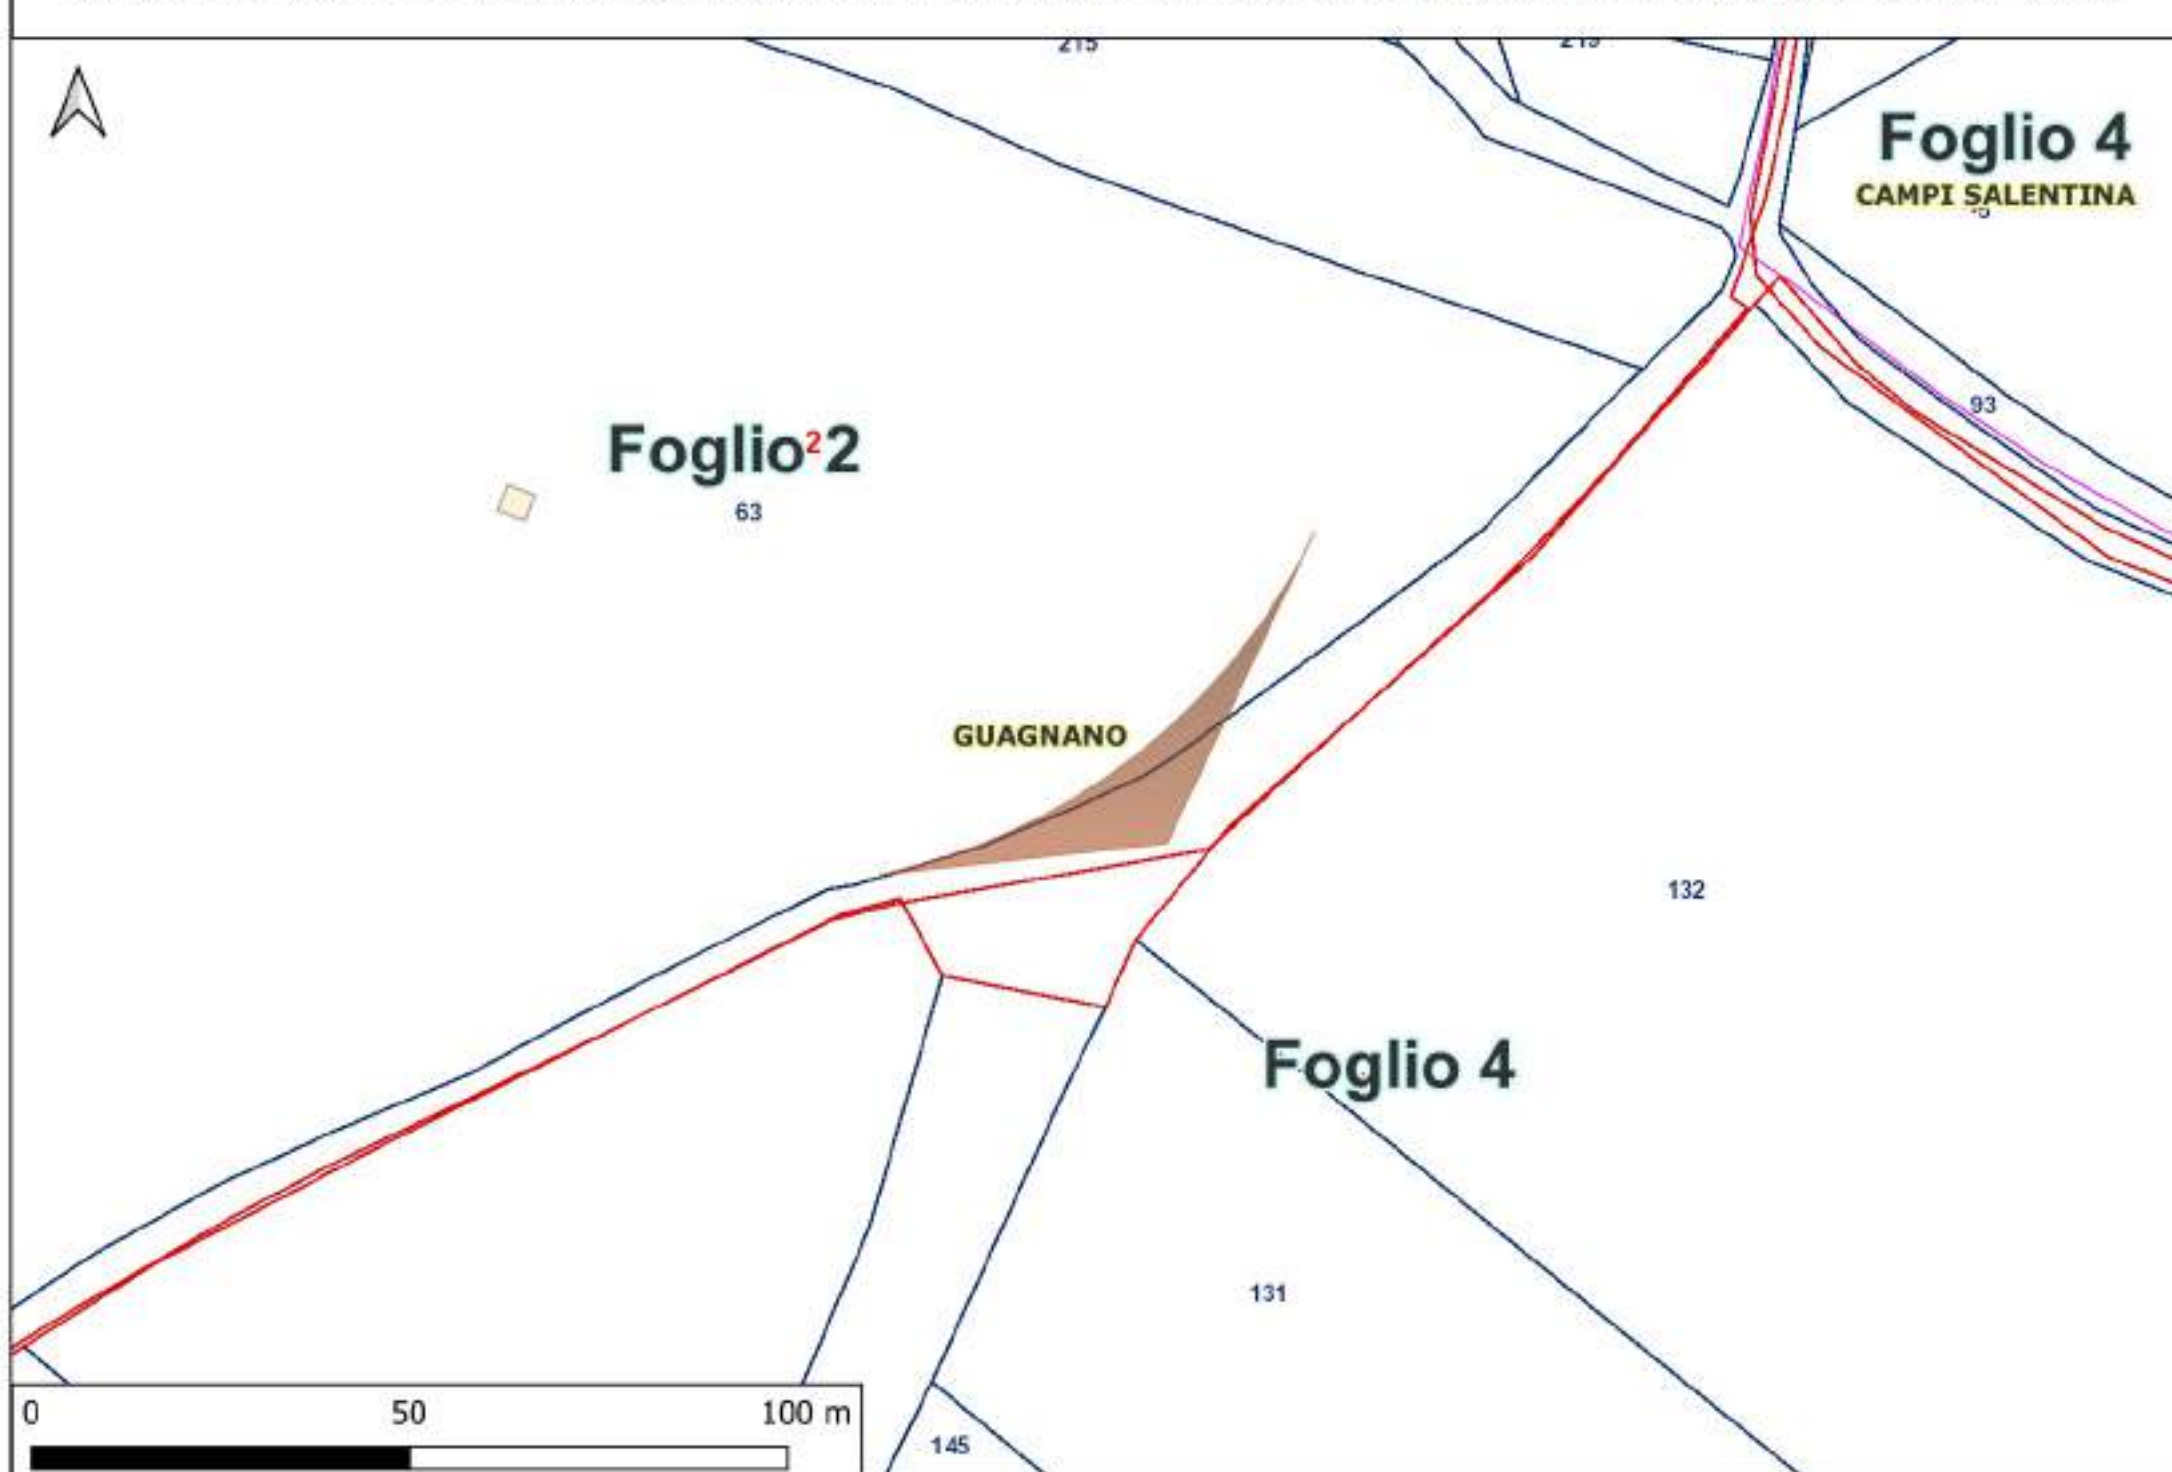


PANORAMICA GENERALE DELLE AREE DI OCCUPAZIONE TEMPORANEA PER GLI SLARGHI

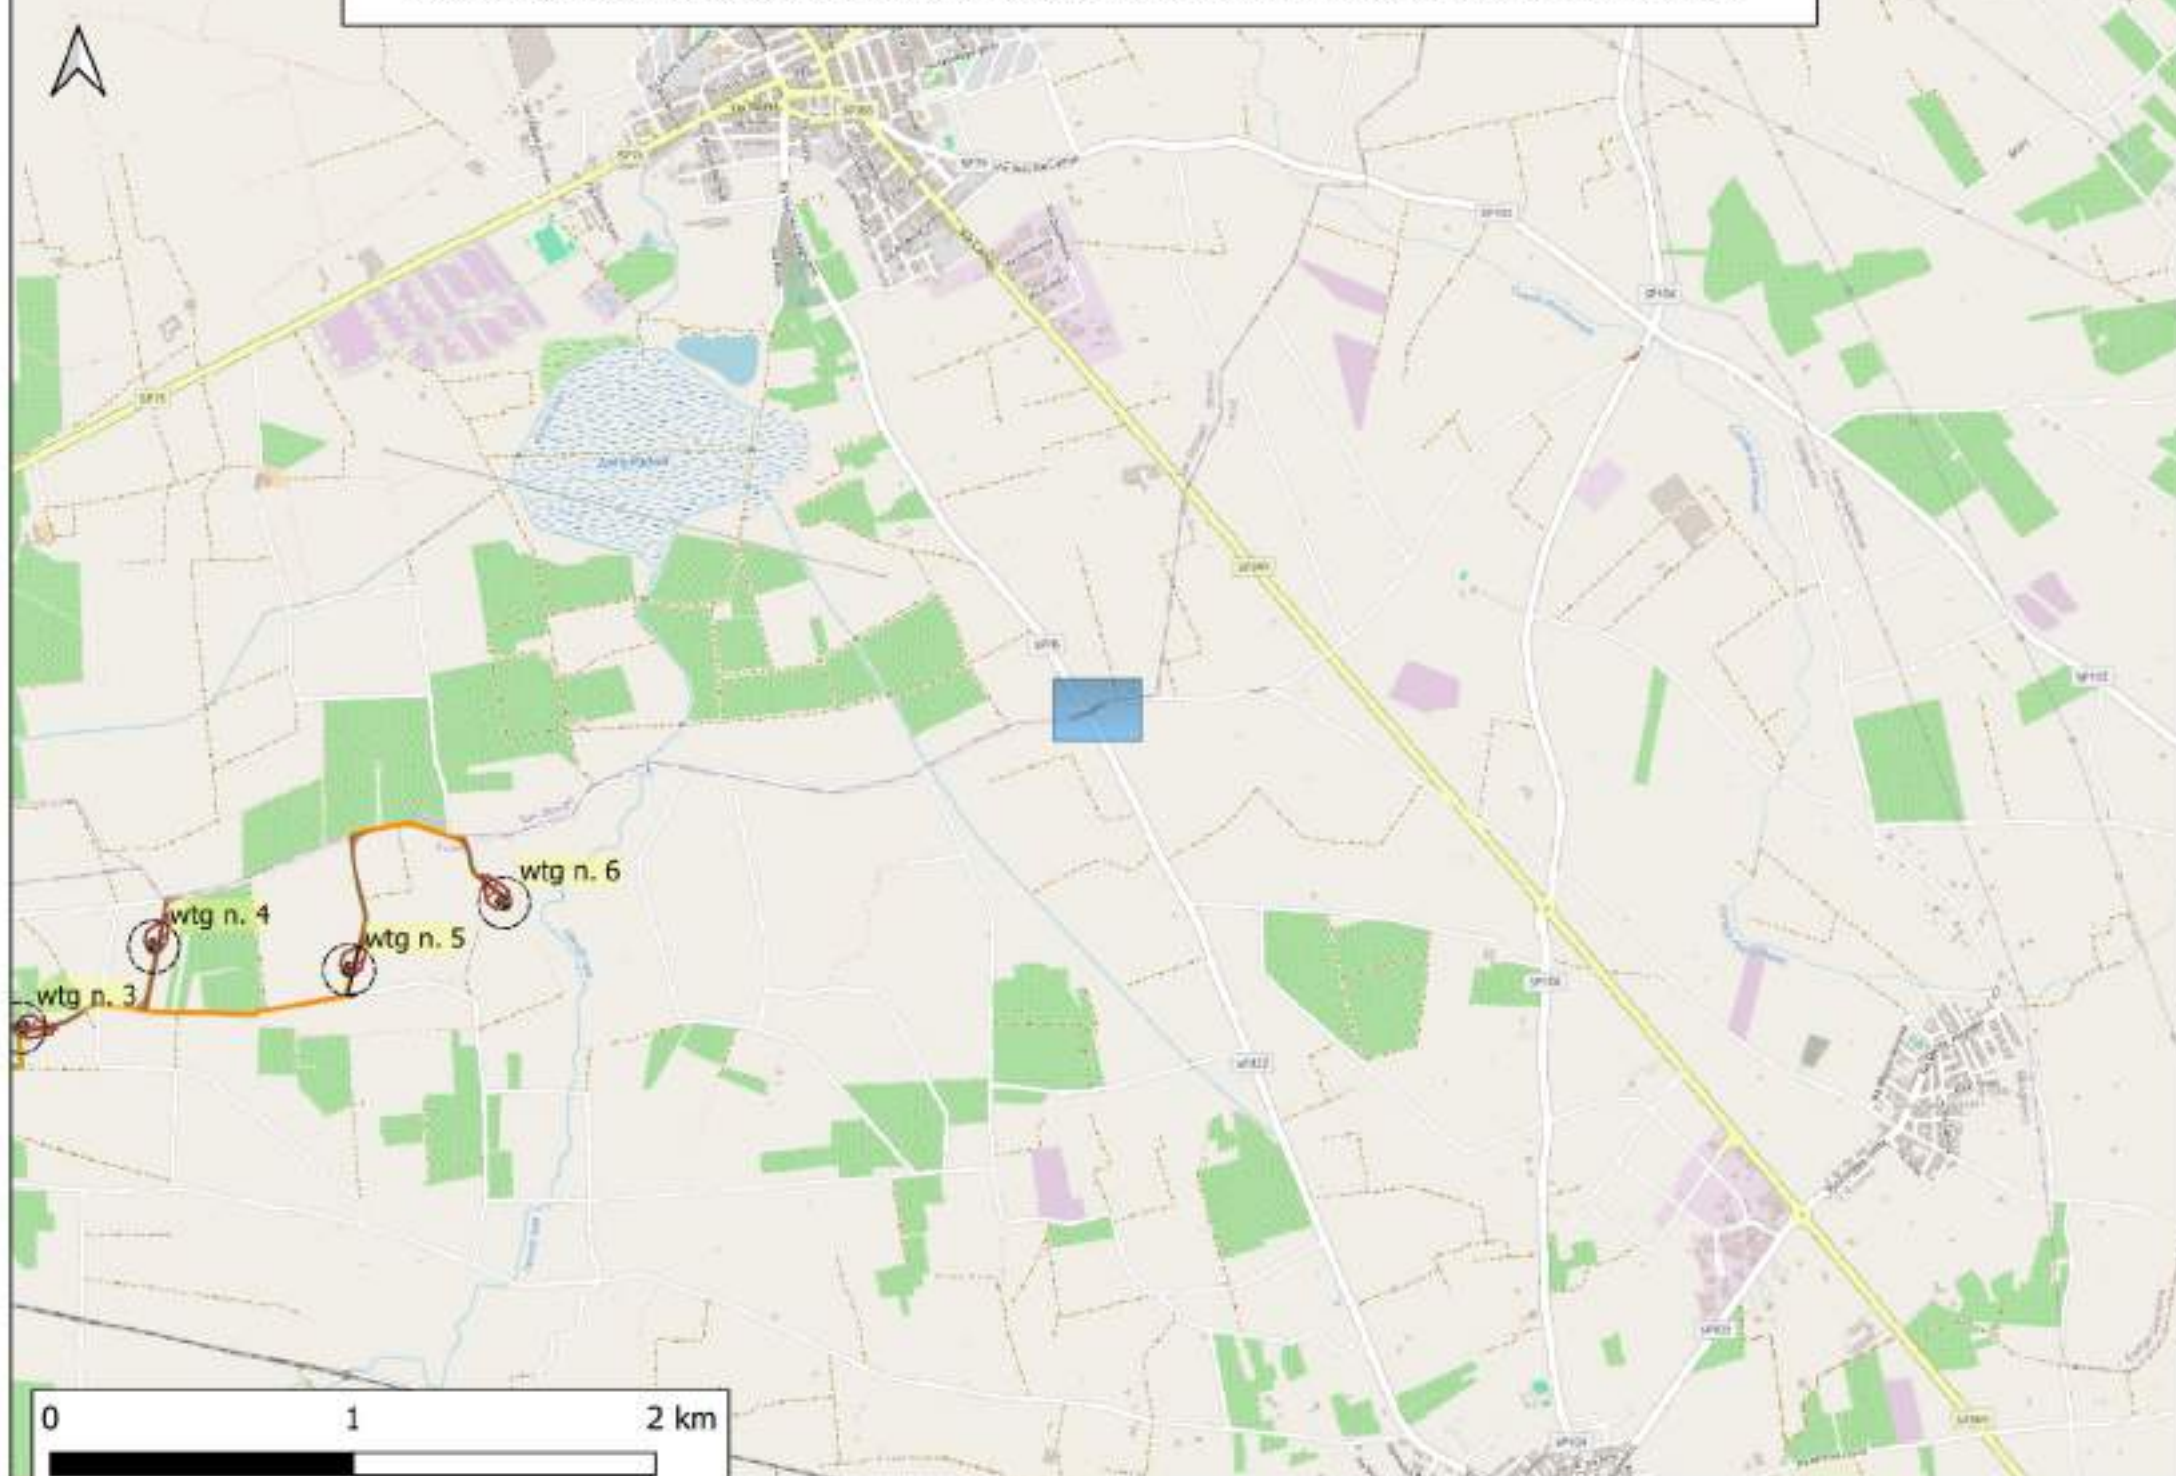

AREA DI OCCUPAZIONE TEMPORANEA PER IL PASSAGGIO DEI MEZZI DI TRASPORTO DELLE WTG

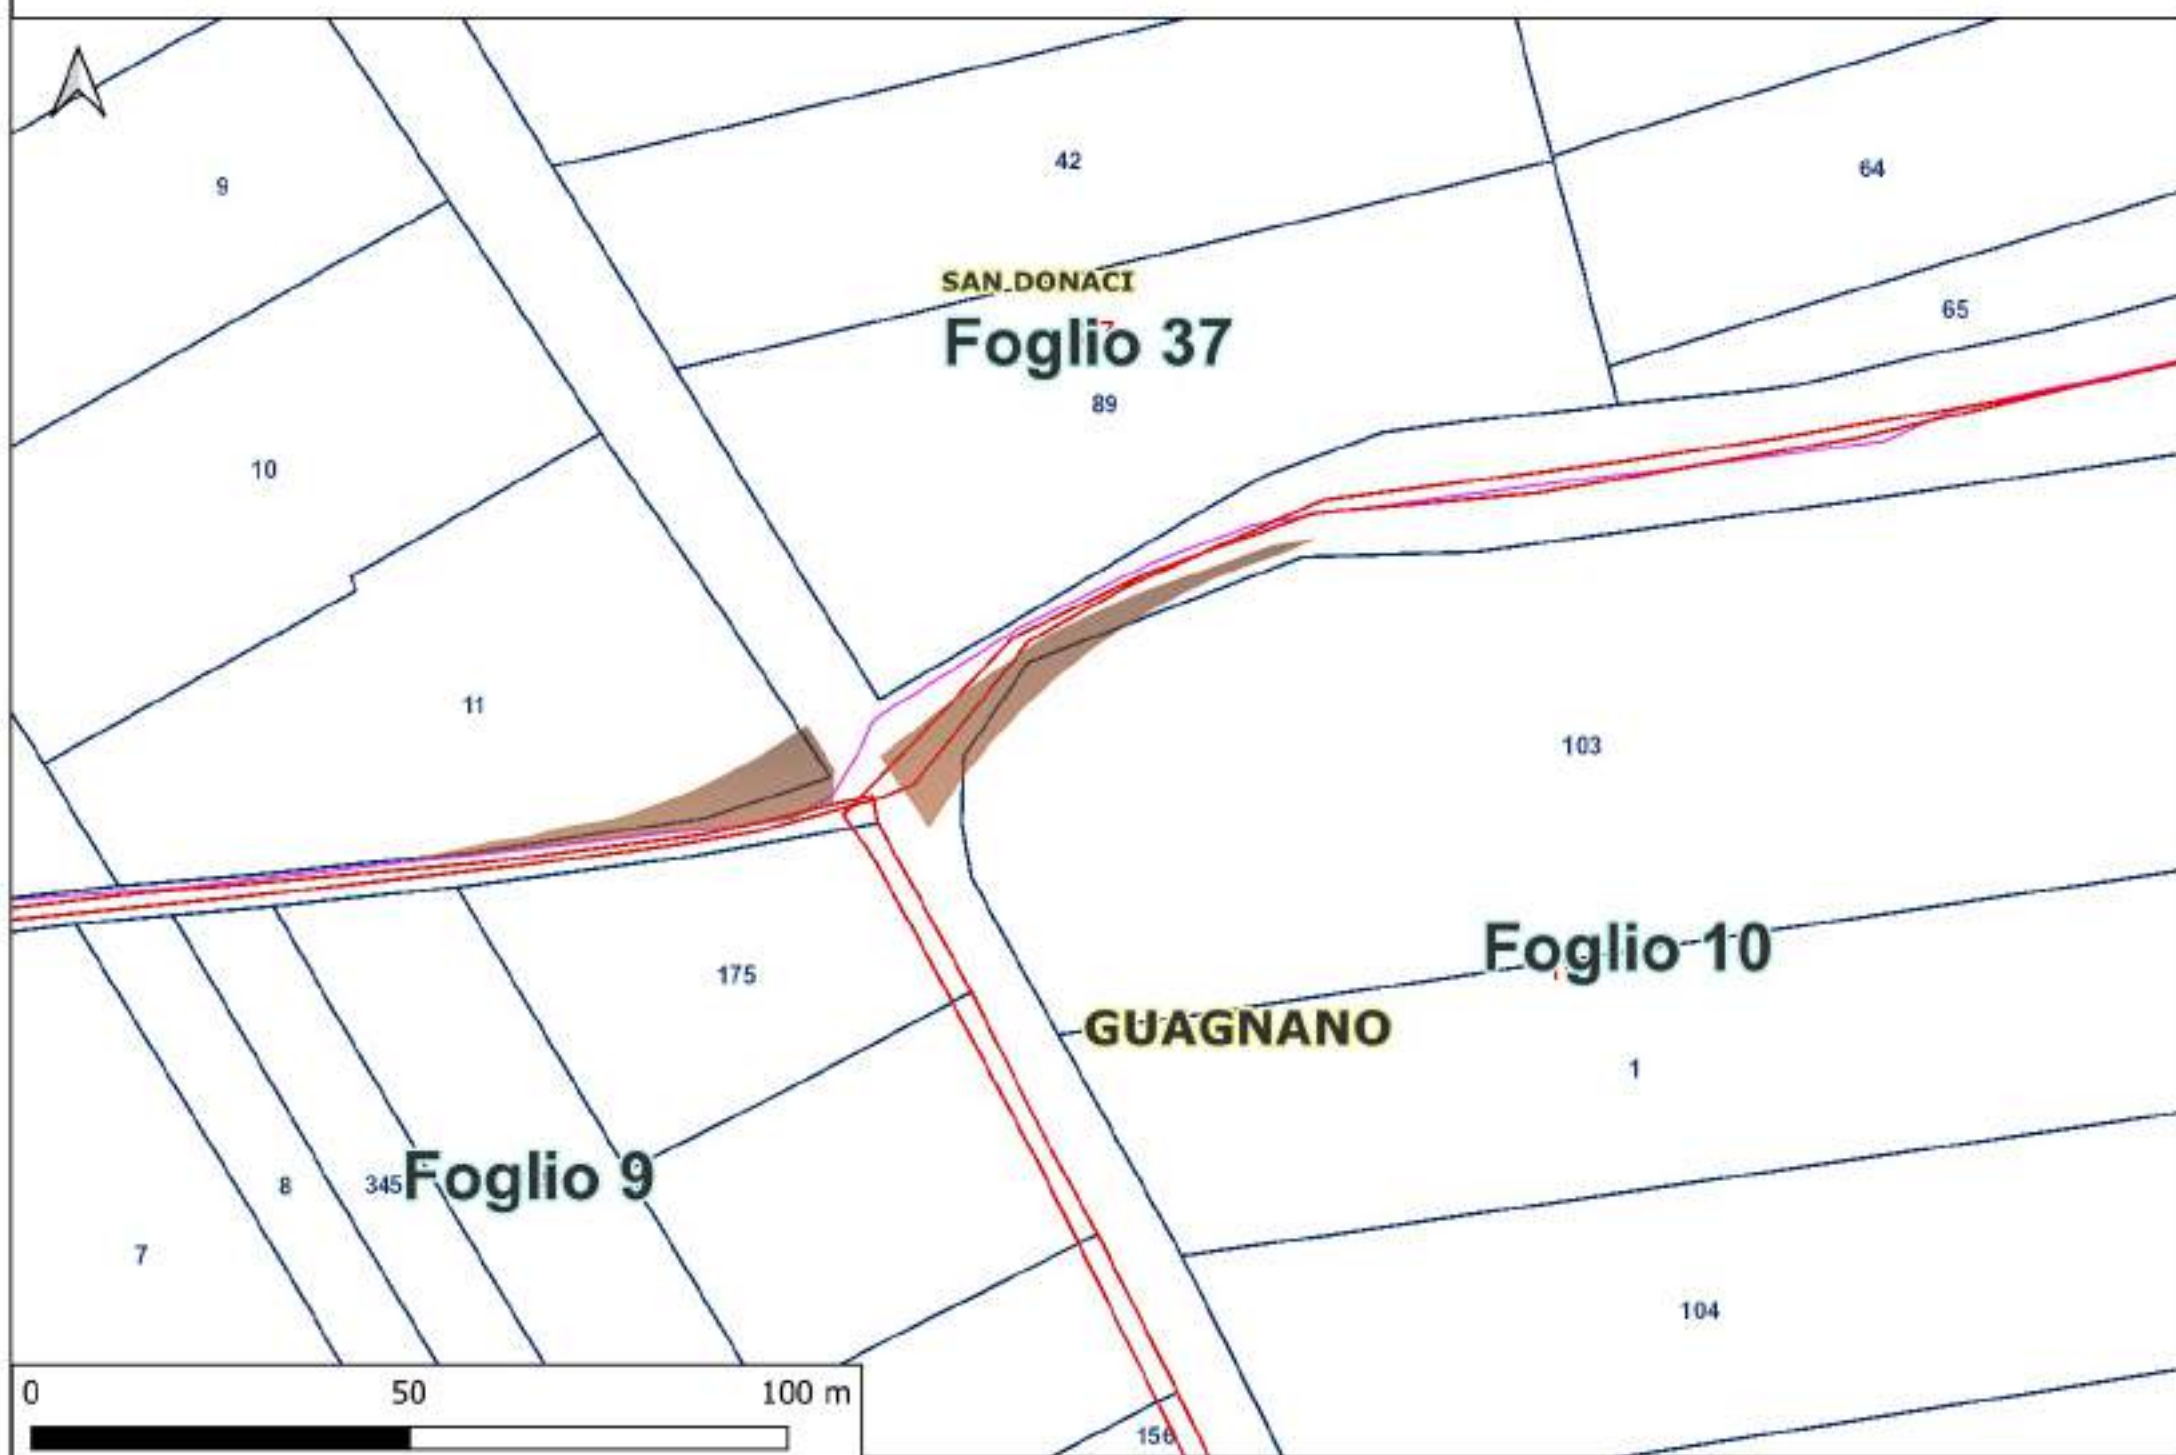

PANORAMICA GENERALE DELLE AREE DI OCCUPAZIONE TEMPORANEA PER GLI SLARGHI

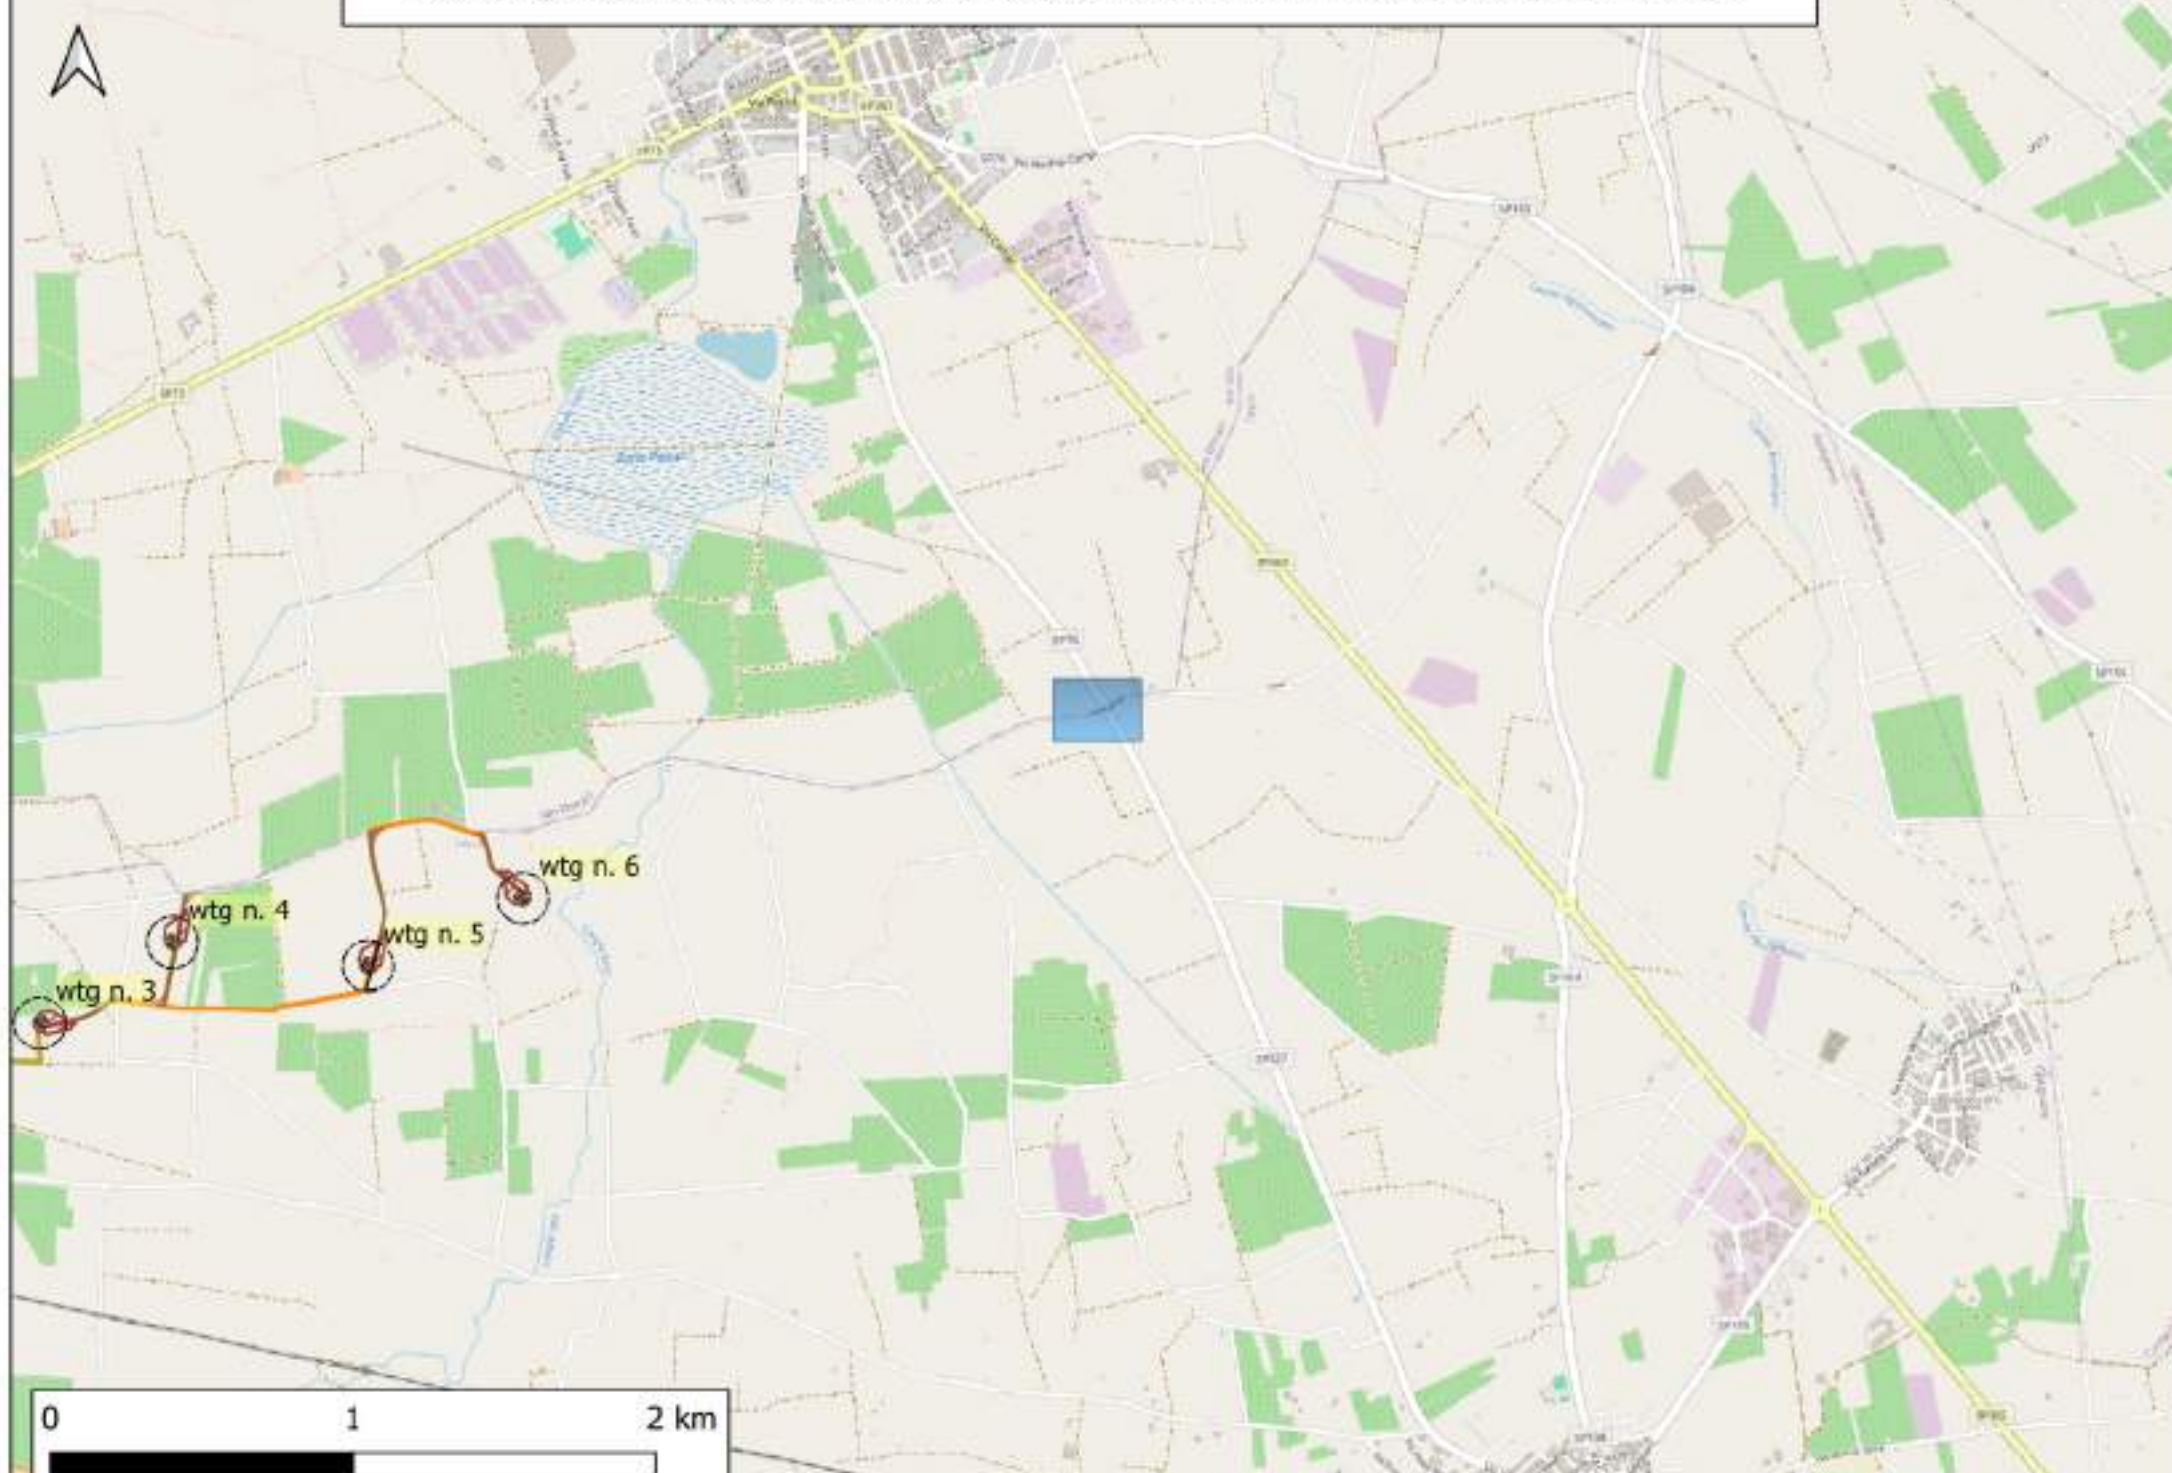

AREA DI OCCUPAZIONE TEMPORANEA PER IL PASSAGGIO DEI MEZZI DI TRASPORTO DELLE WTG

