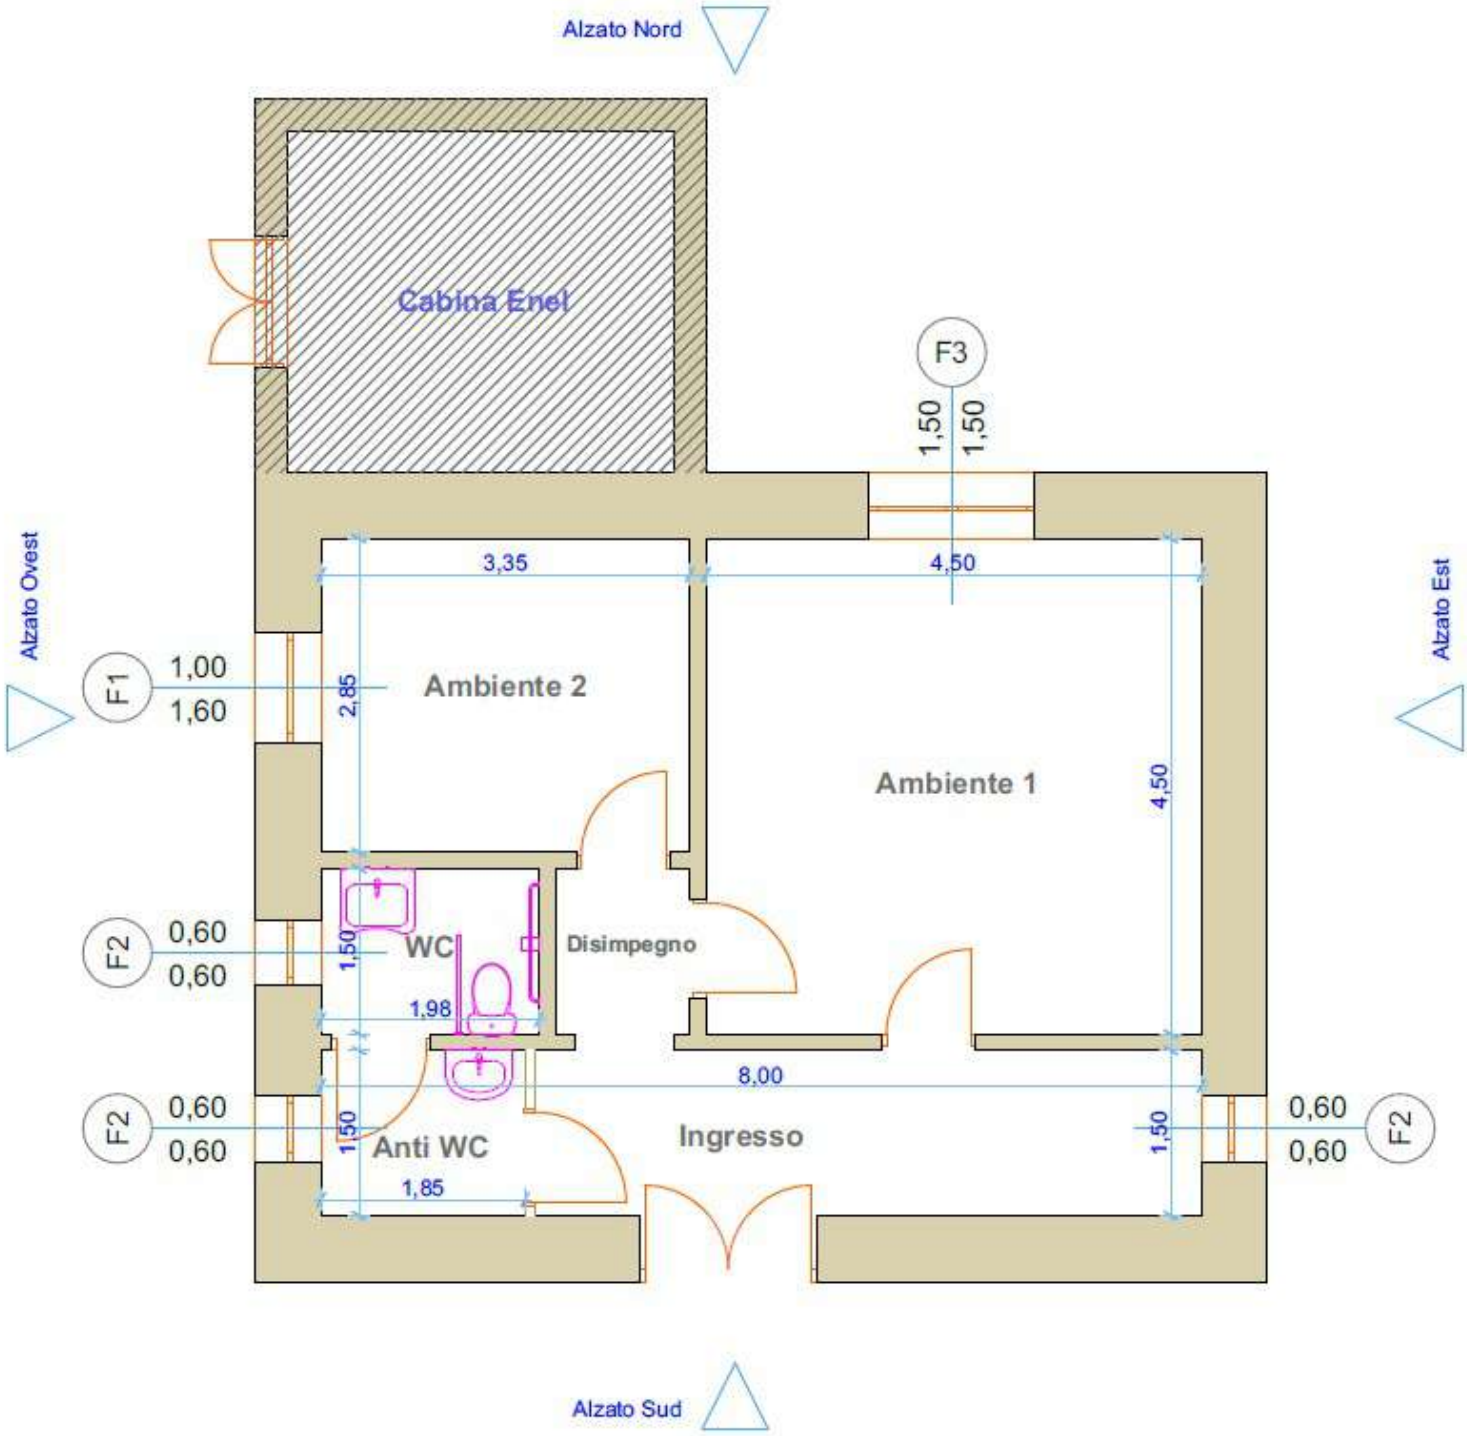
Alzato Nord
Cabina Enel
F3
1,50
1,50
Alzato Ovest
Alzato Est
3,35
4,50
F1
1,00
1,60
2,85
Ambiente 2
Ambiente 1
4,50
F2
0,60
0,60
1,50
WC
Disimpegno
1,98
8,00
F2
0,60
0,60
1,50
Anti WC
Ingresso
1,50
0,60
0,60
F2
1,85
Alzato Sud